



Voorgevel

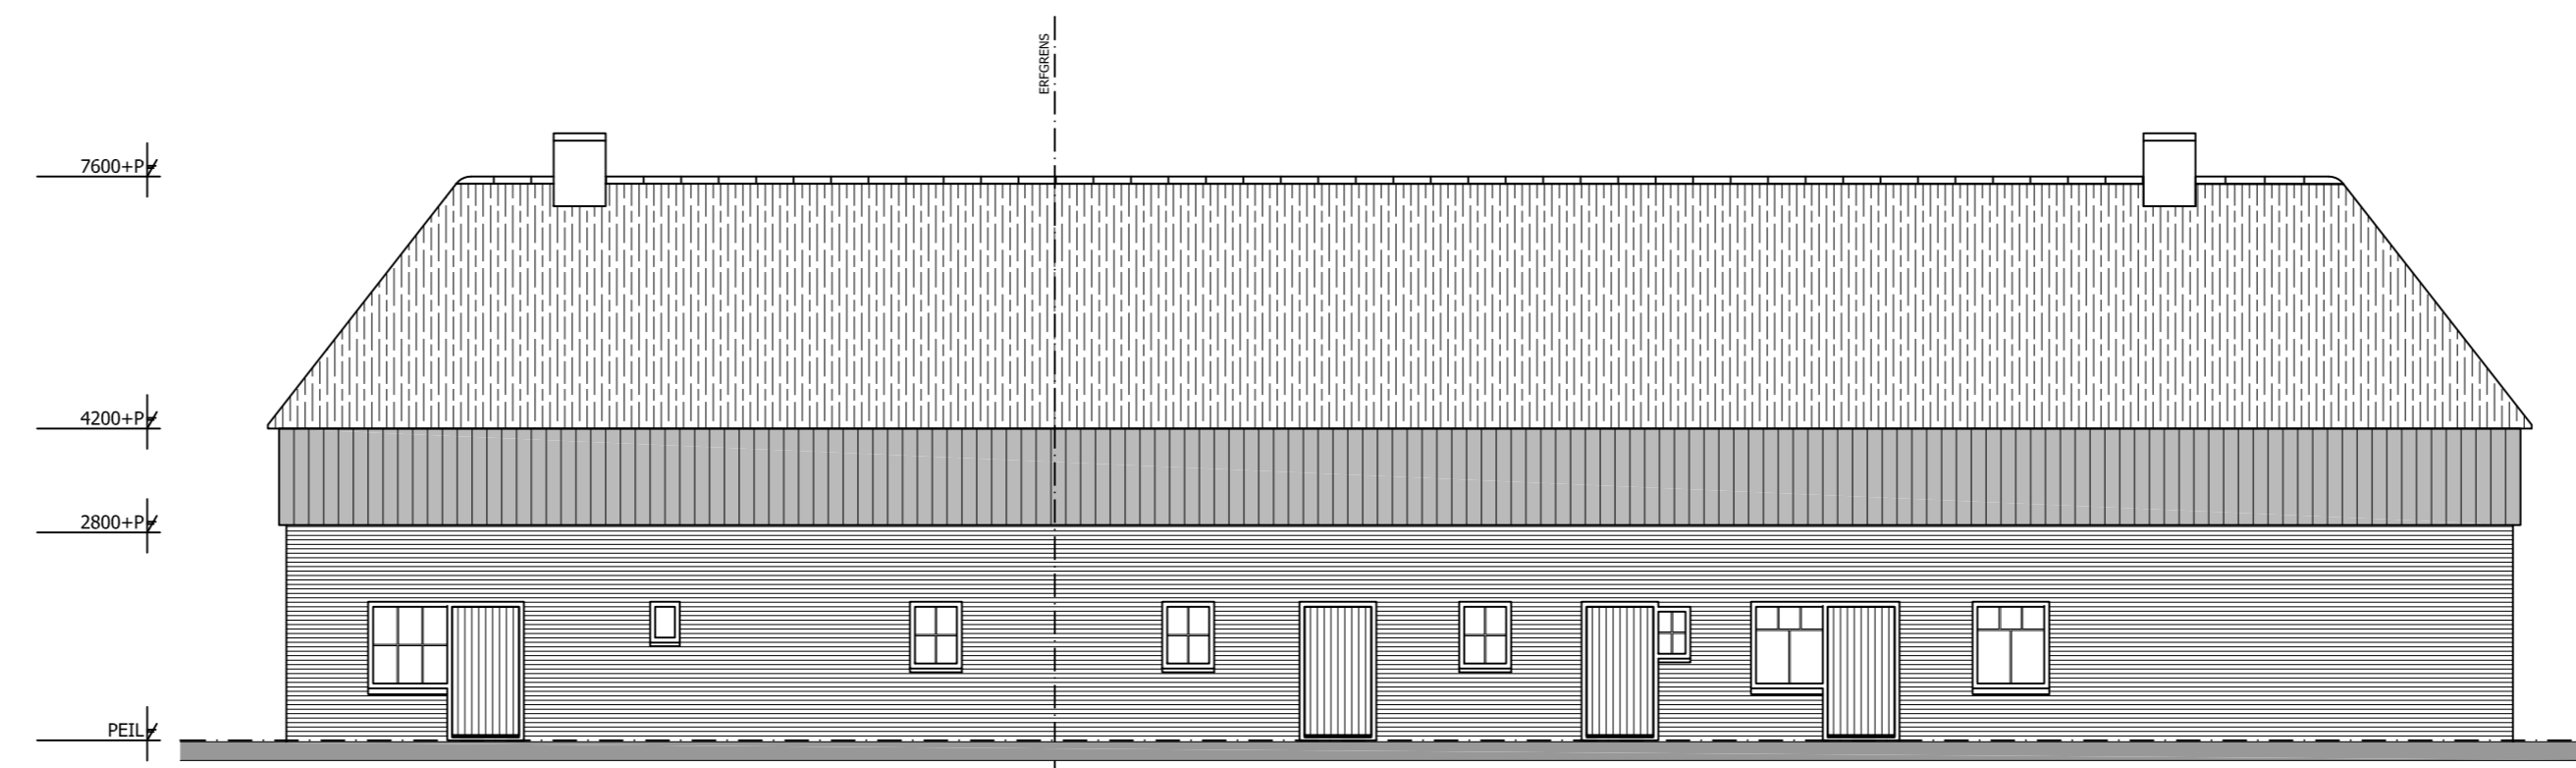


Achtergevel




Linkergevel

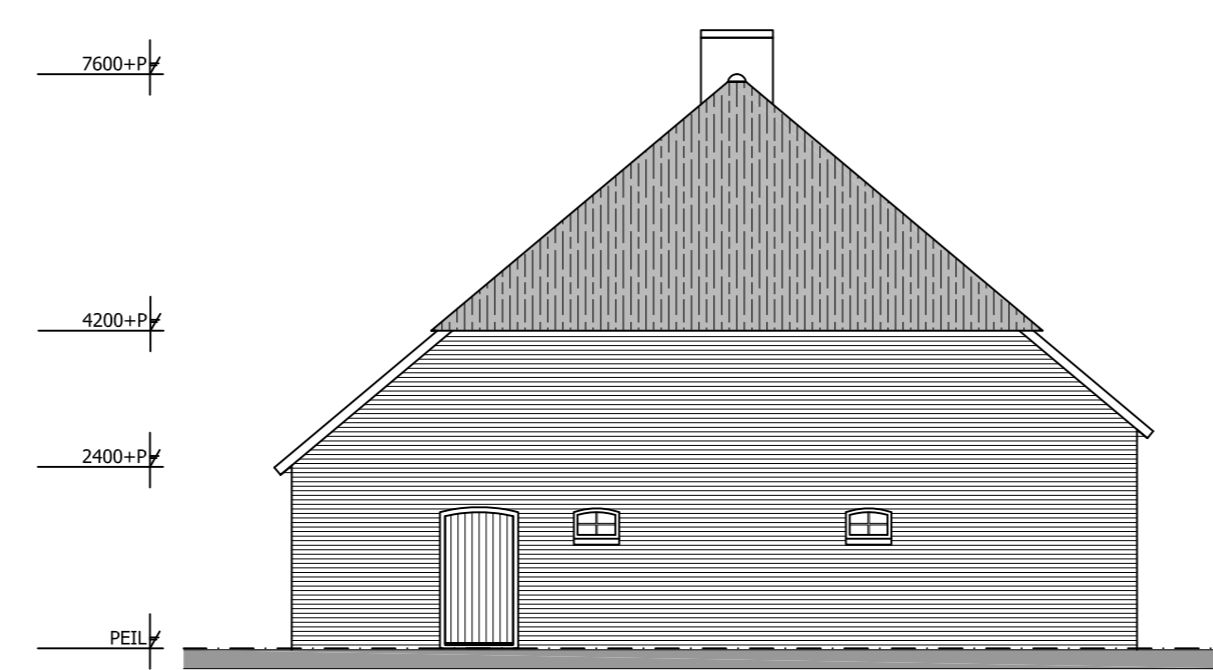

Rechtergevel

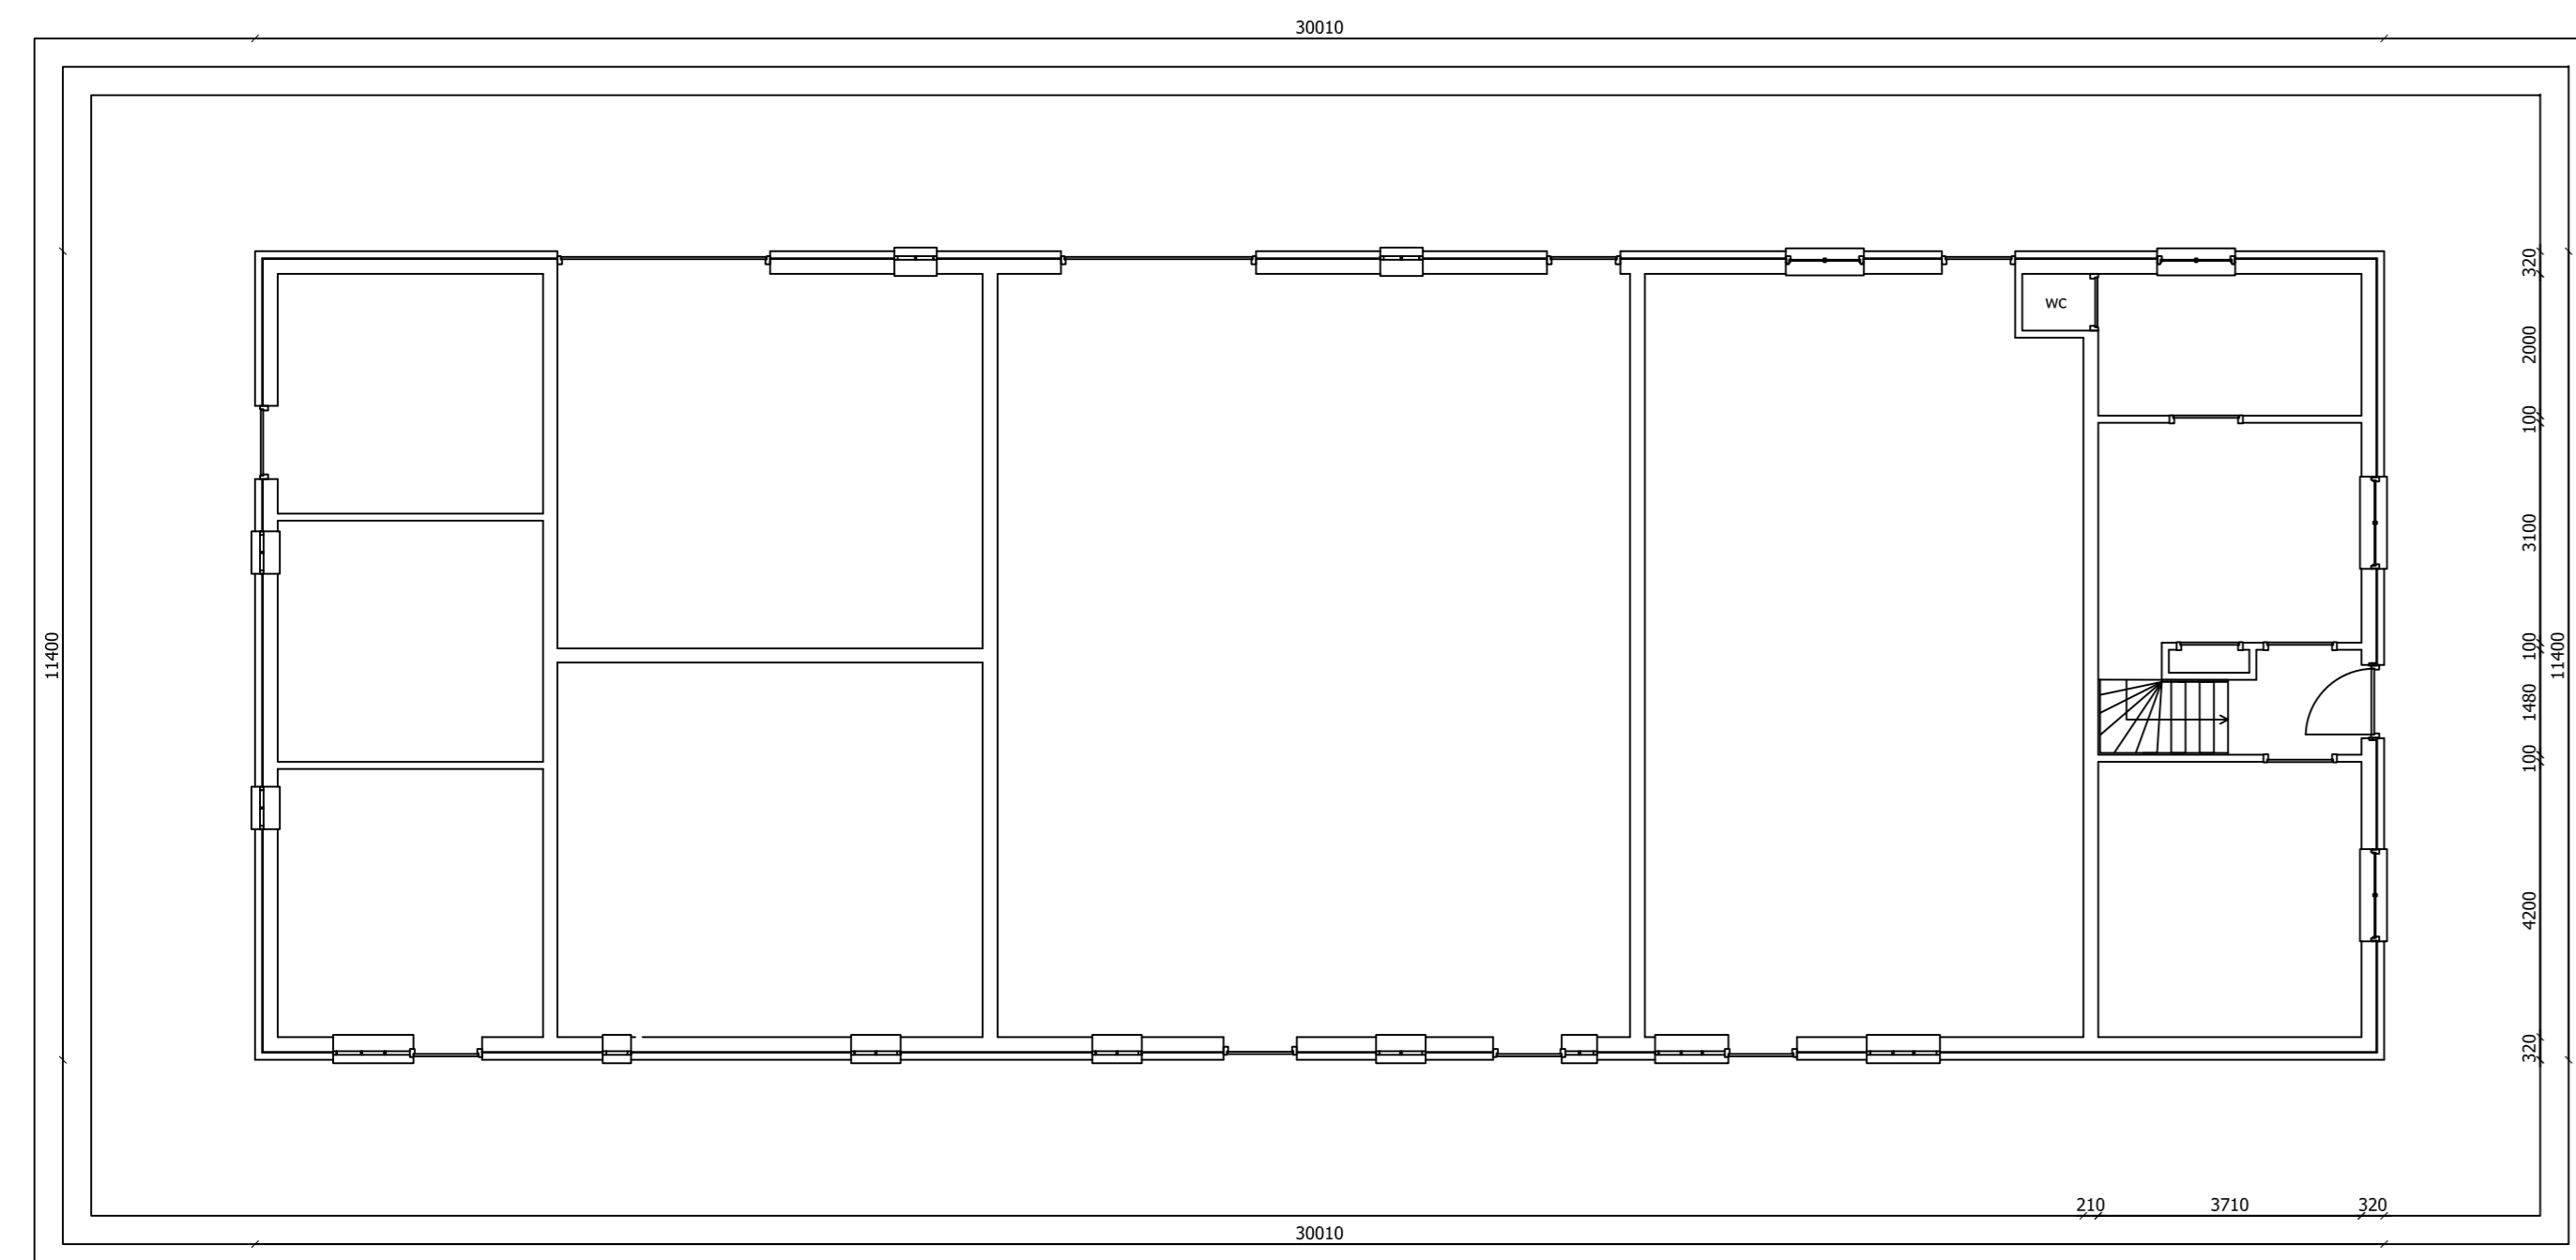

Begane grond

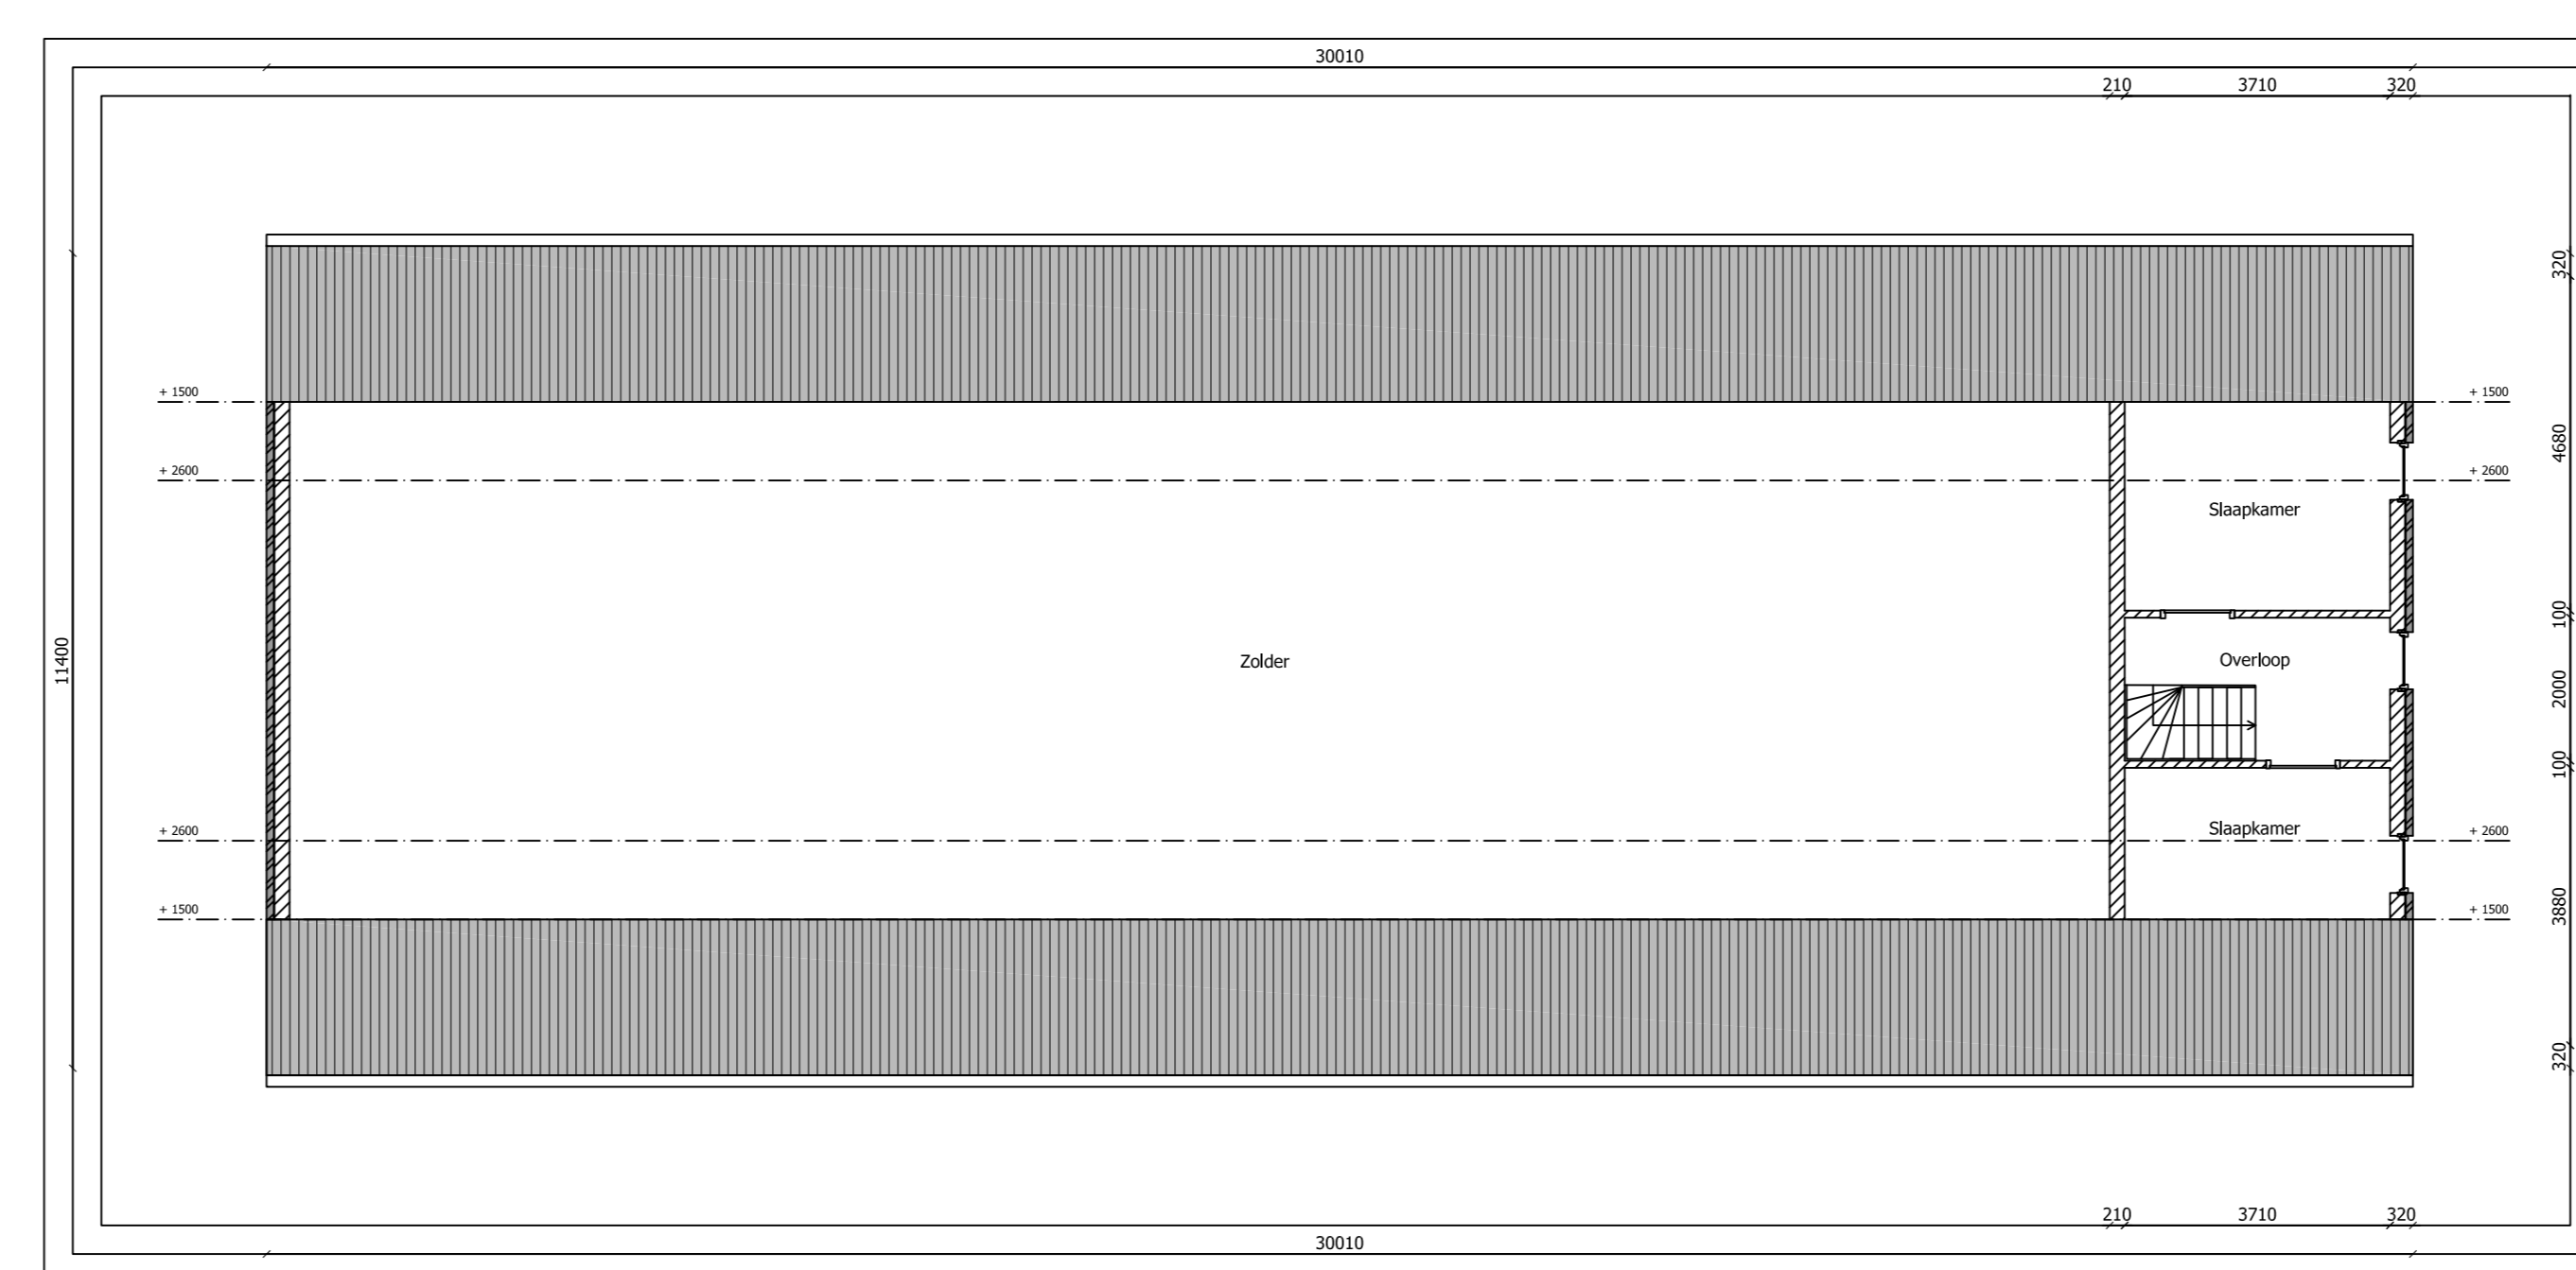

Eerste verdieping

Hout-, staal-, betonconstructies volgens berekeningen constructeur.

Alle maten in millimeters, tenzij anders aangegeven.

Alle maten in het werk te controleren

## VERGUNDE SITUATIE 1952

**SANDER SWINKELS**  
BOUWKUNDIG TEKEN- & ADVIESBURO

Sander Swinkels  
Bouwkundig Tekenaar & Adviesburo  
Overloop 38  
5704 EL Helmond

Telefoon : 06 - 39 654 883  
Fax :  
Website : [www.sanderswinkels.nl](http://www.sanderswinkels.nl)  
Email : [info@sanderswinkels.nl](mailto:info@sanderswinkels.nl)

Werk : Woonhuis te Gemert  
Boekelseweg 28 & 30, 5423 XB, Handel

Opdrachtgever : Dhr. Jeffrey Otten  
Boekelseweg 28, 5423 XB, Handel

Omschrijving : Gevels & plattegronden

Getekend : ss

Datum : 11-07-2017

Formaat : 1189 x 841 mm

Gewijzigd :

File : /1615/1615-G01.dwg

Schaal : 1:100

**1615 G-01**