



Voorgevel

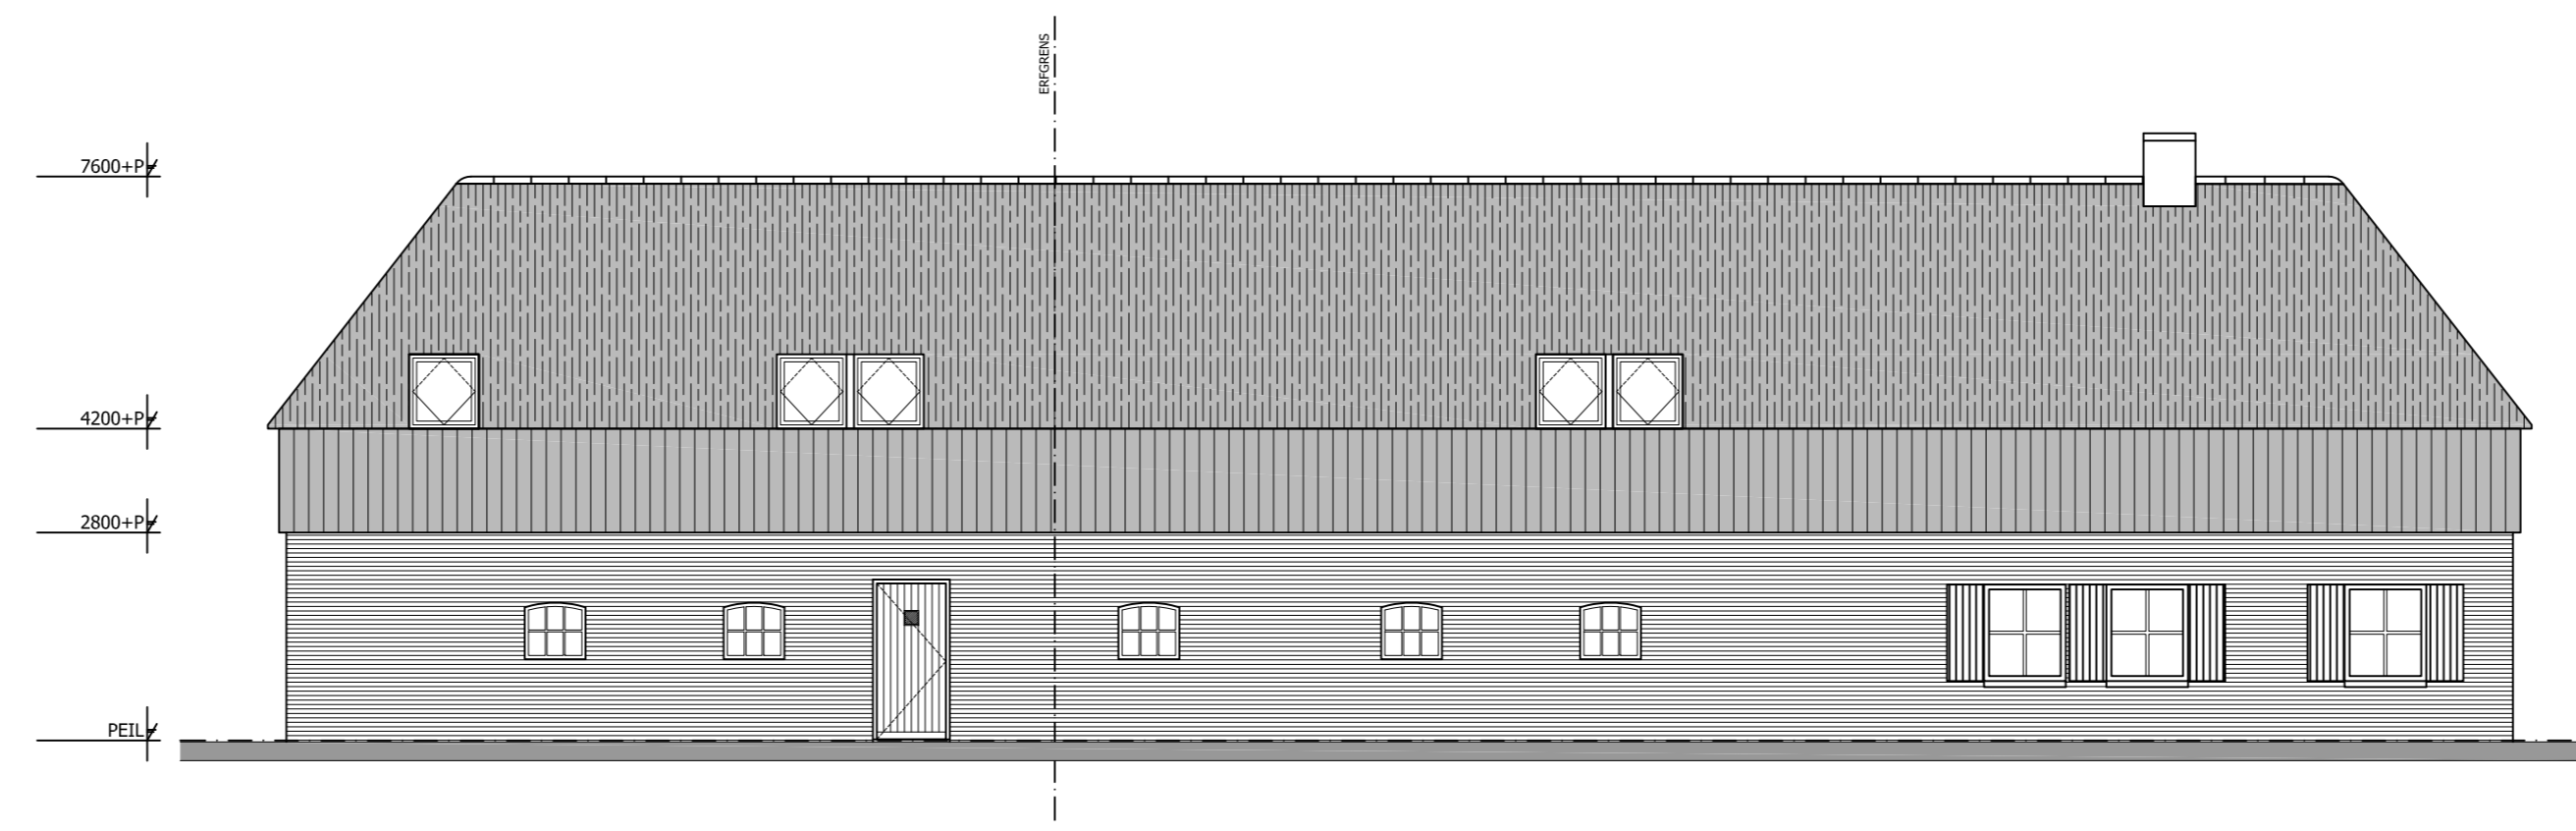


Achtergevel




Linkergevel

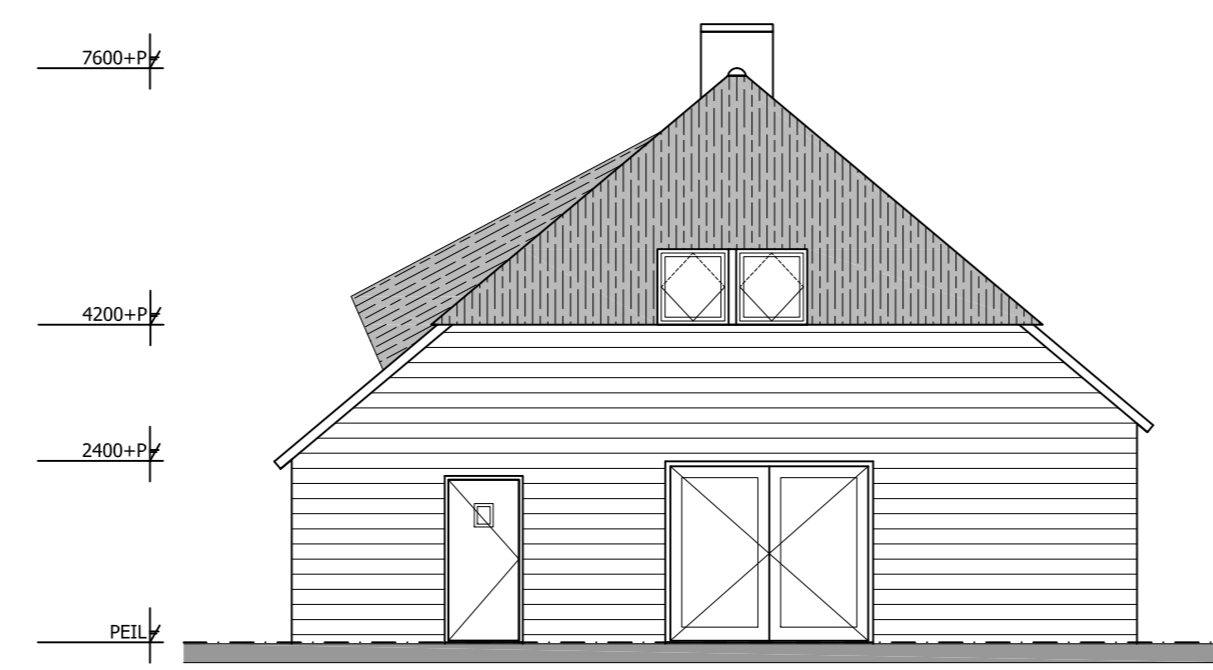


Rechtergevel

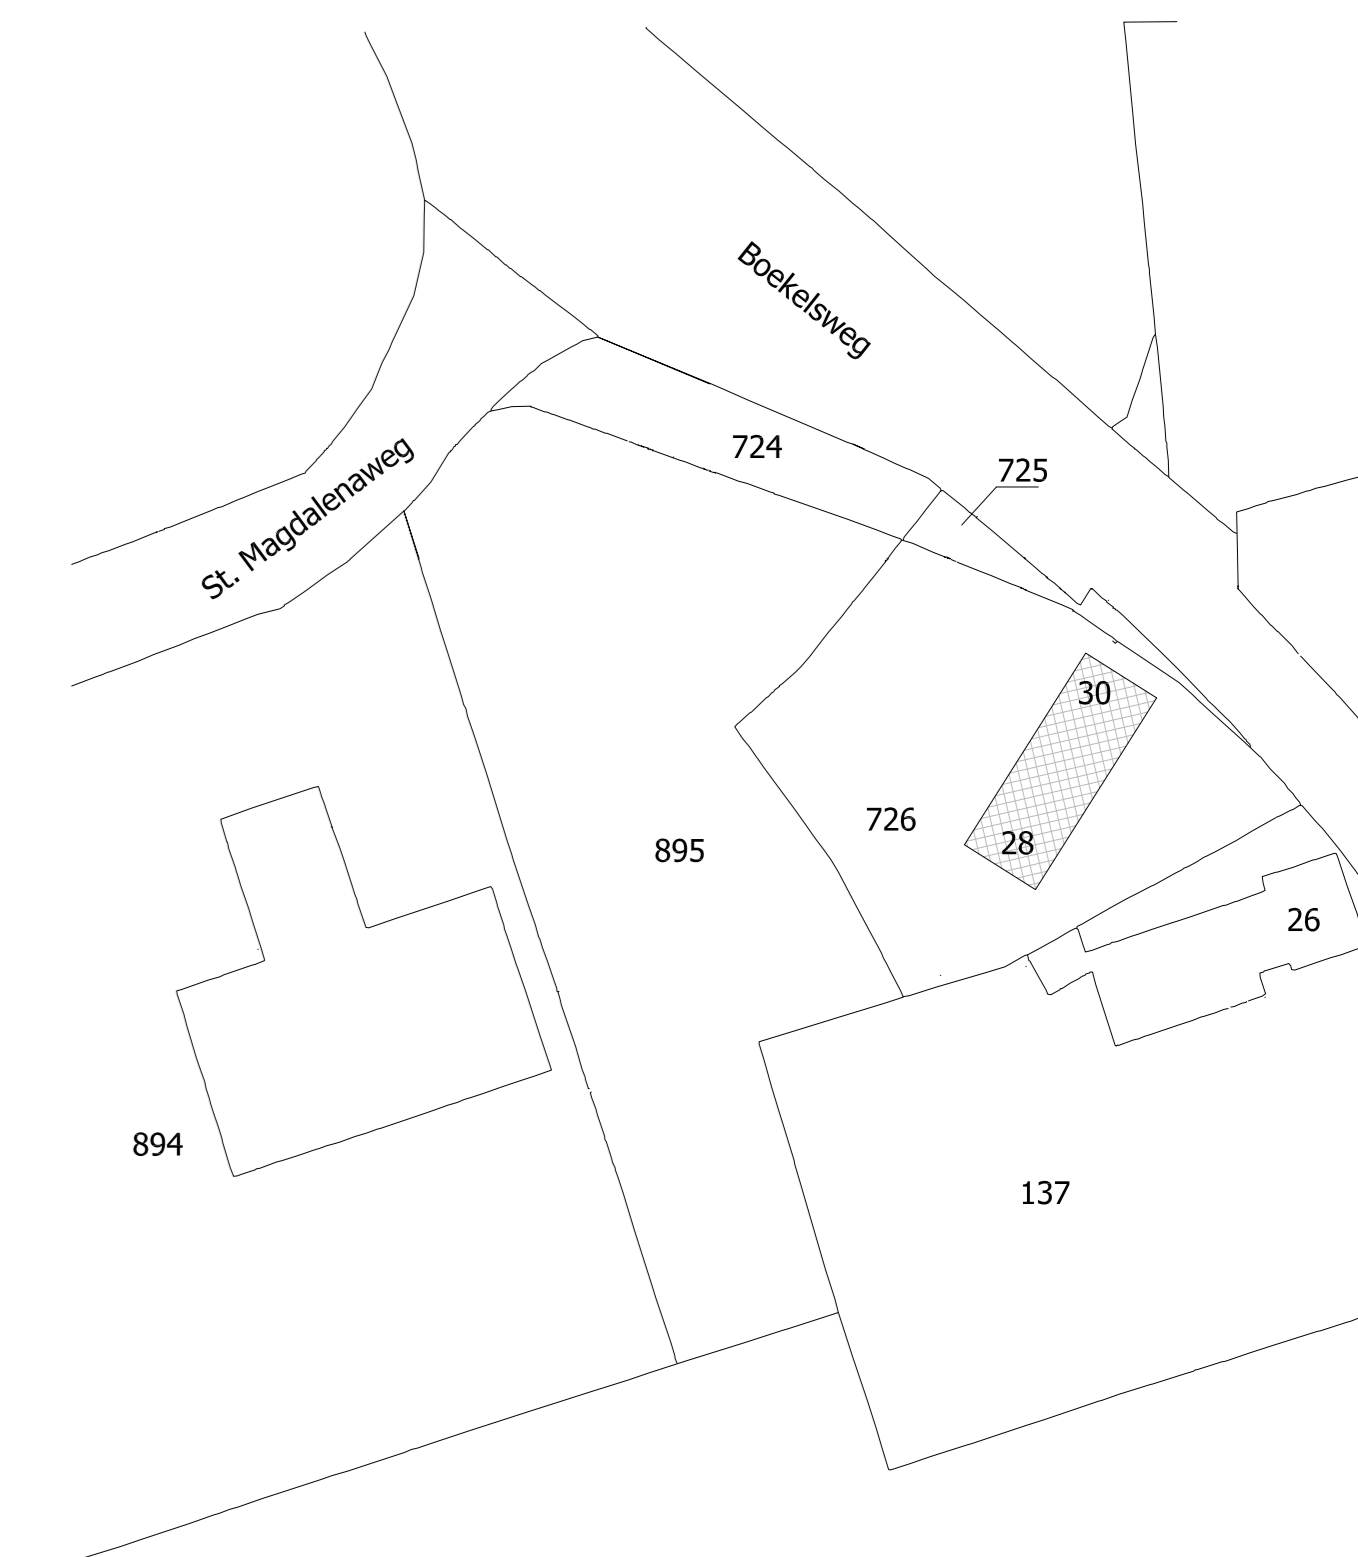


Gemeente : Boekel
Sectie : O
Nummer : 2743
Schaal : 1:1000

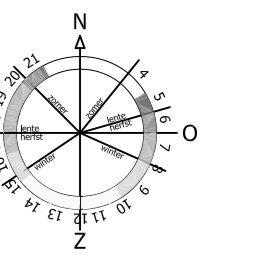

Situering

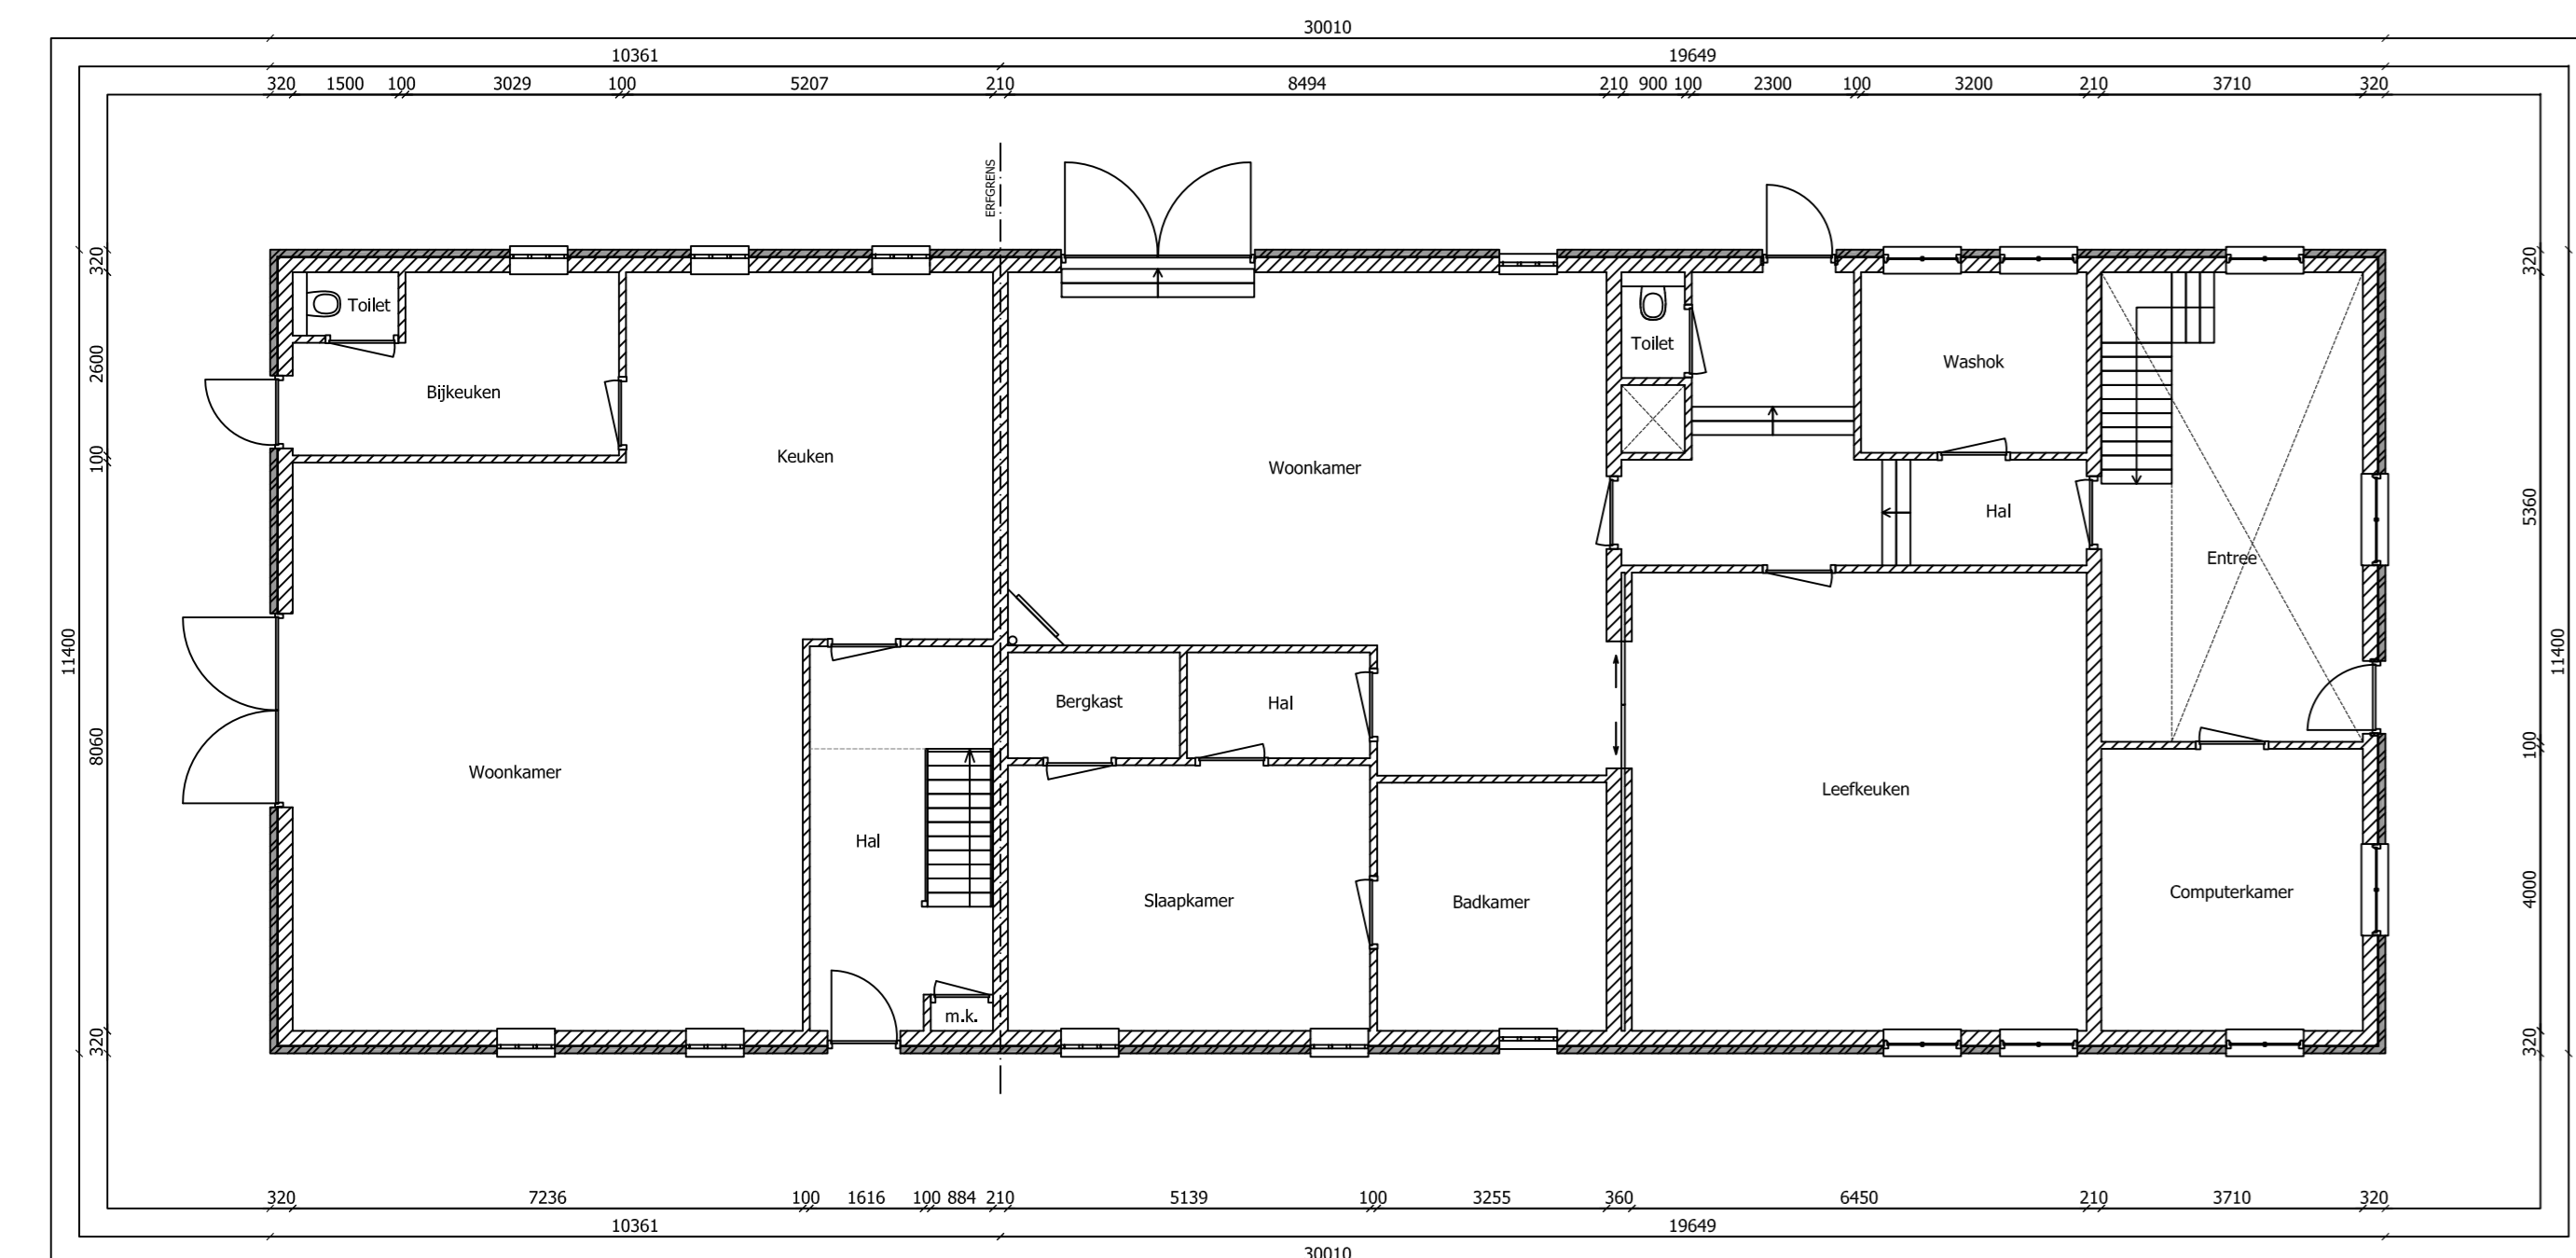

Begane grond

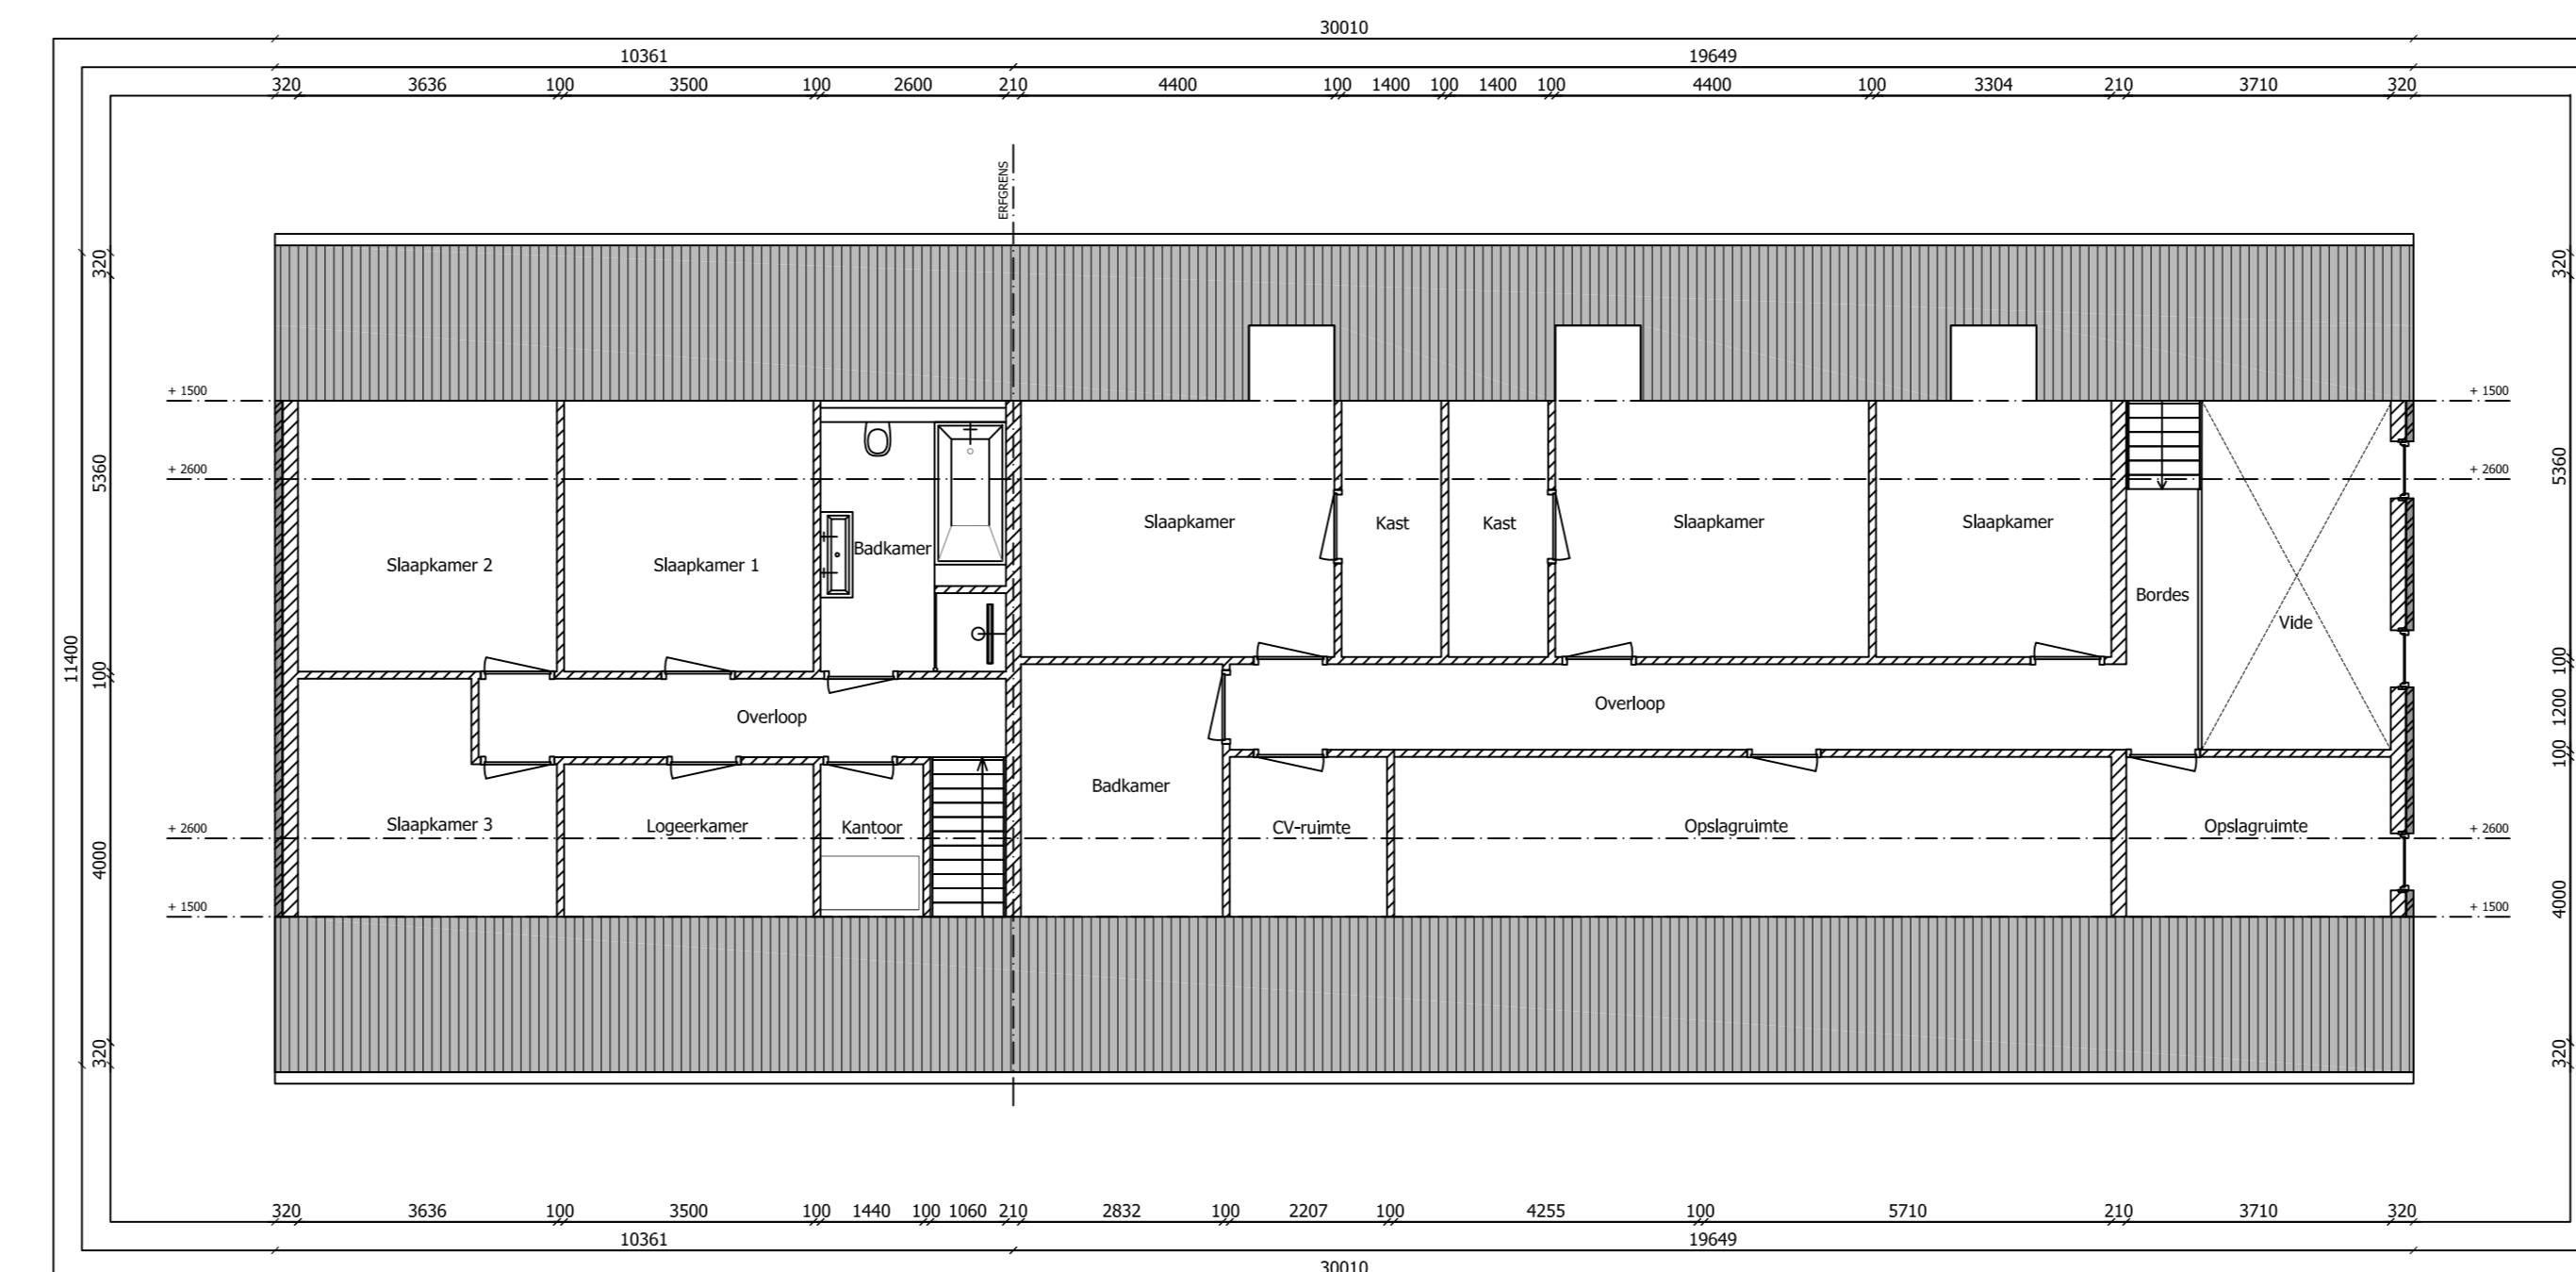

Eerste verdieping

Hout-, staal-, betonconstructies volgens berekeningen constructeur.

Alle maten in millimeters, tenzij anders aangegeven.

Alle maten in het werk te controleren

SITUATIE 2017

SANDER SWINKELS
BOUWKUNDIG TEKEN- & ADVIESBURO

Sander Swinkels
Bouwkundig Tekenaar & Adviesburo
Overloop 38
5704 EL Helmond

Telefoon : 06 - 39 654 883
Fax :
Website : www.sanderswinkels.nl
Email : info@sanderswinkels.nl

Werk : Woonhuis te Gemert
Boekelseweg 28 & 30, 5423 XB, Handel

Opdrachtgever : Dhr. Jeffrey Otten
Boekelseweg 28, 5423 XB, Handel

Omschrijving : Gevels & plattegronden

Getekend : ss

Datum : 11-07-2017

Formaat : 1189 x 841 mm

Gewijzigd :

File : /1615/1615-G01.dwg

Schaal : 1:100

1615 G-02