




Doorsnede A-A

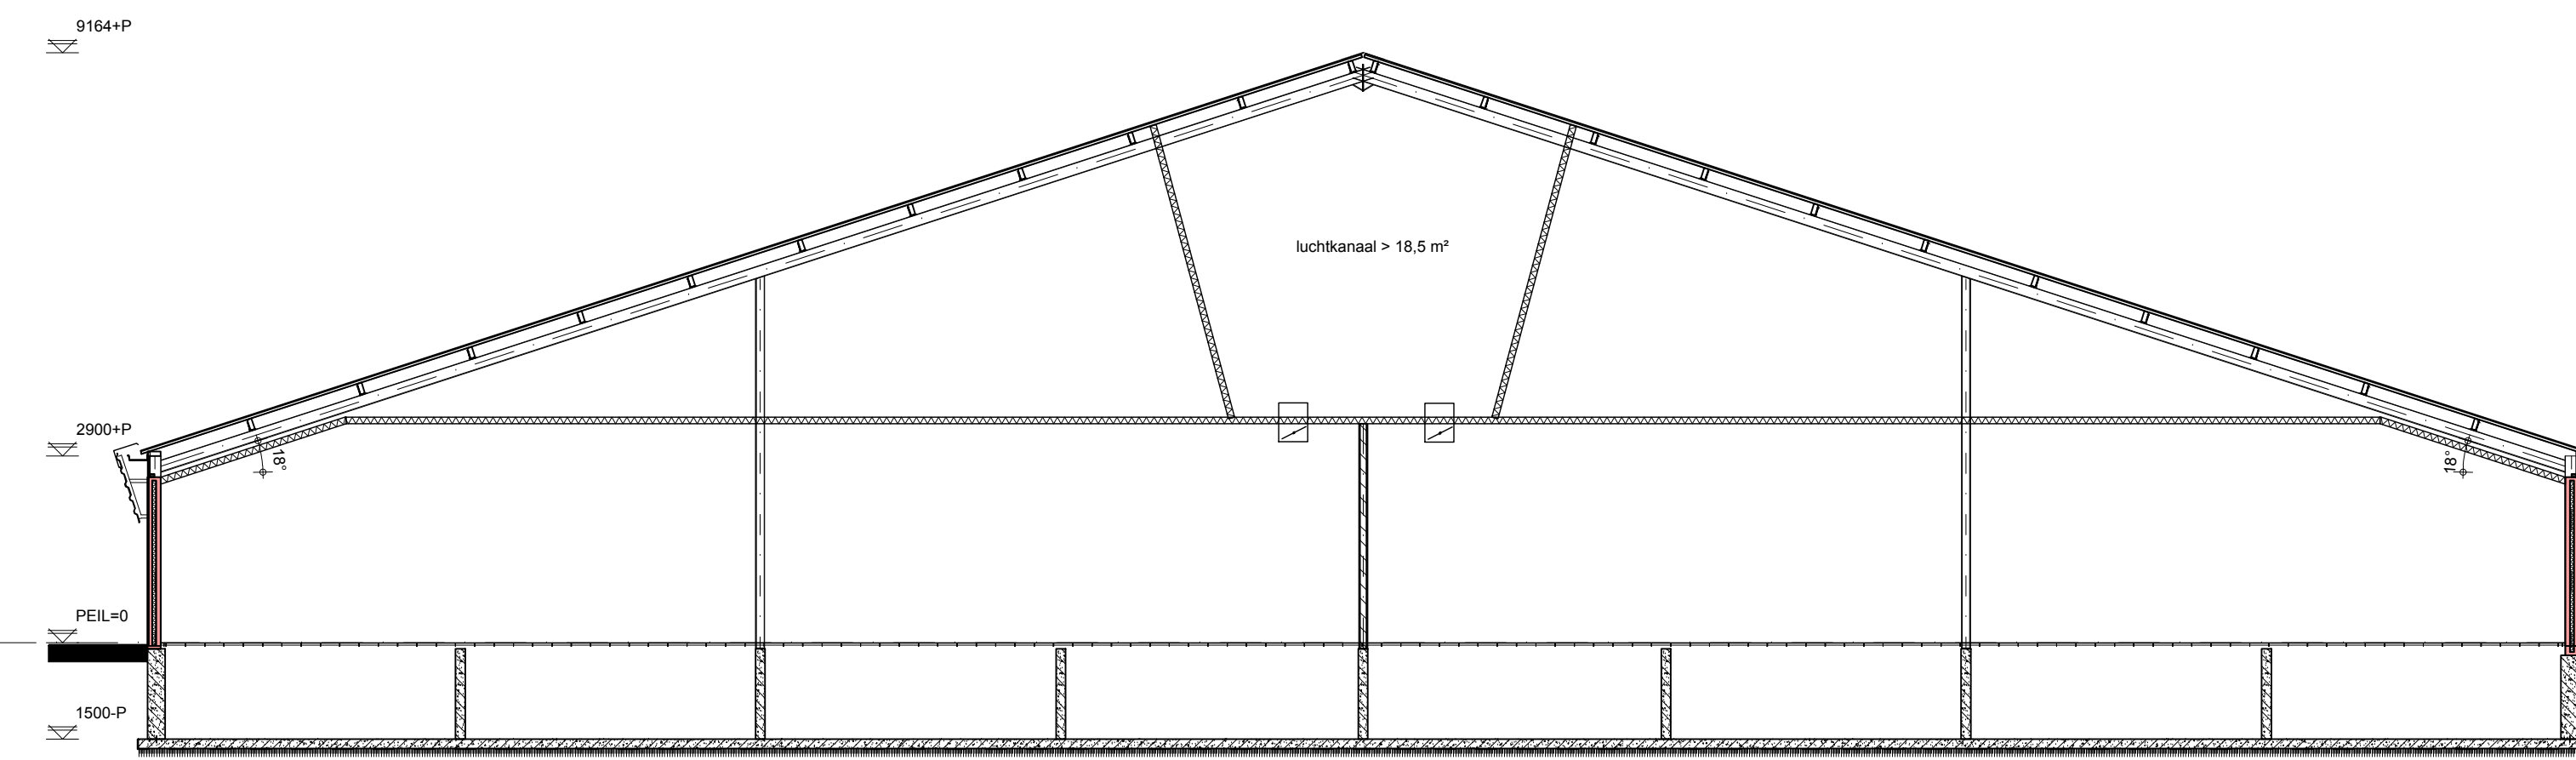


Doorsnede B-B

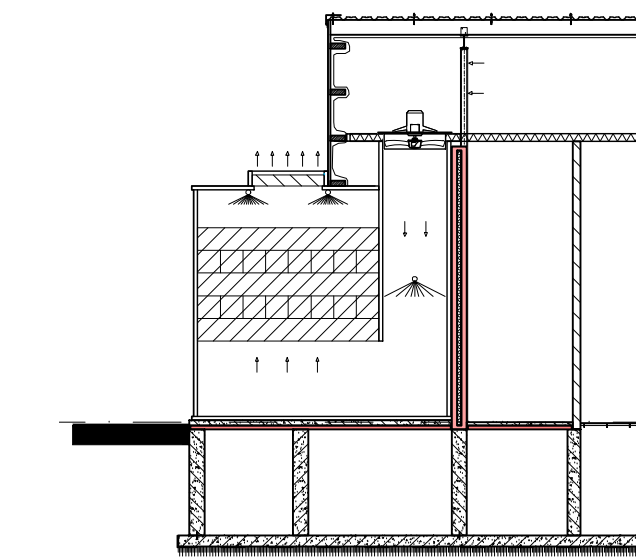

Doorsnede C-C

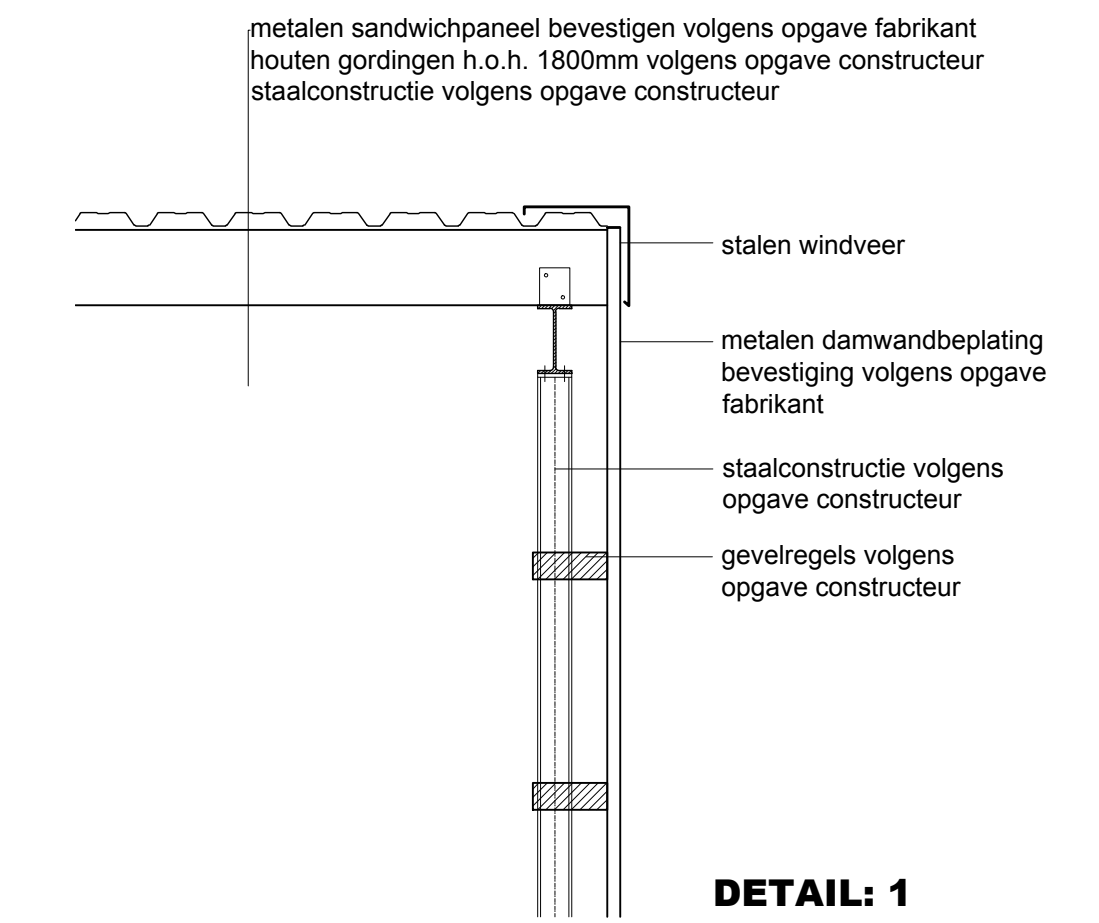


DETAIL: 1

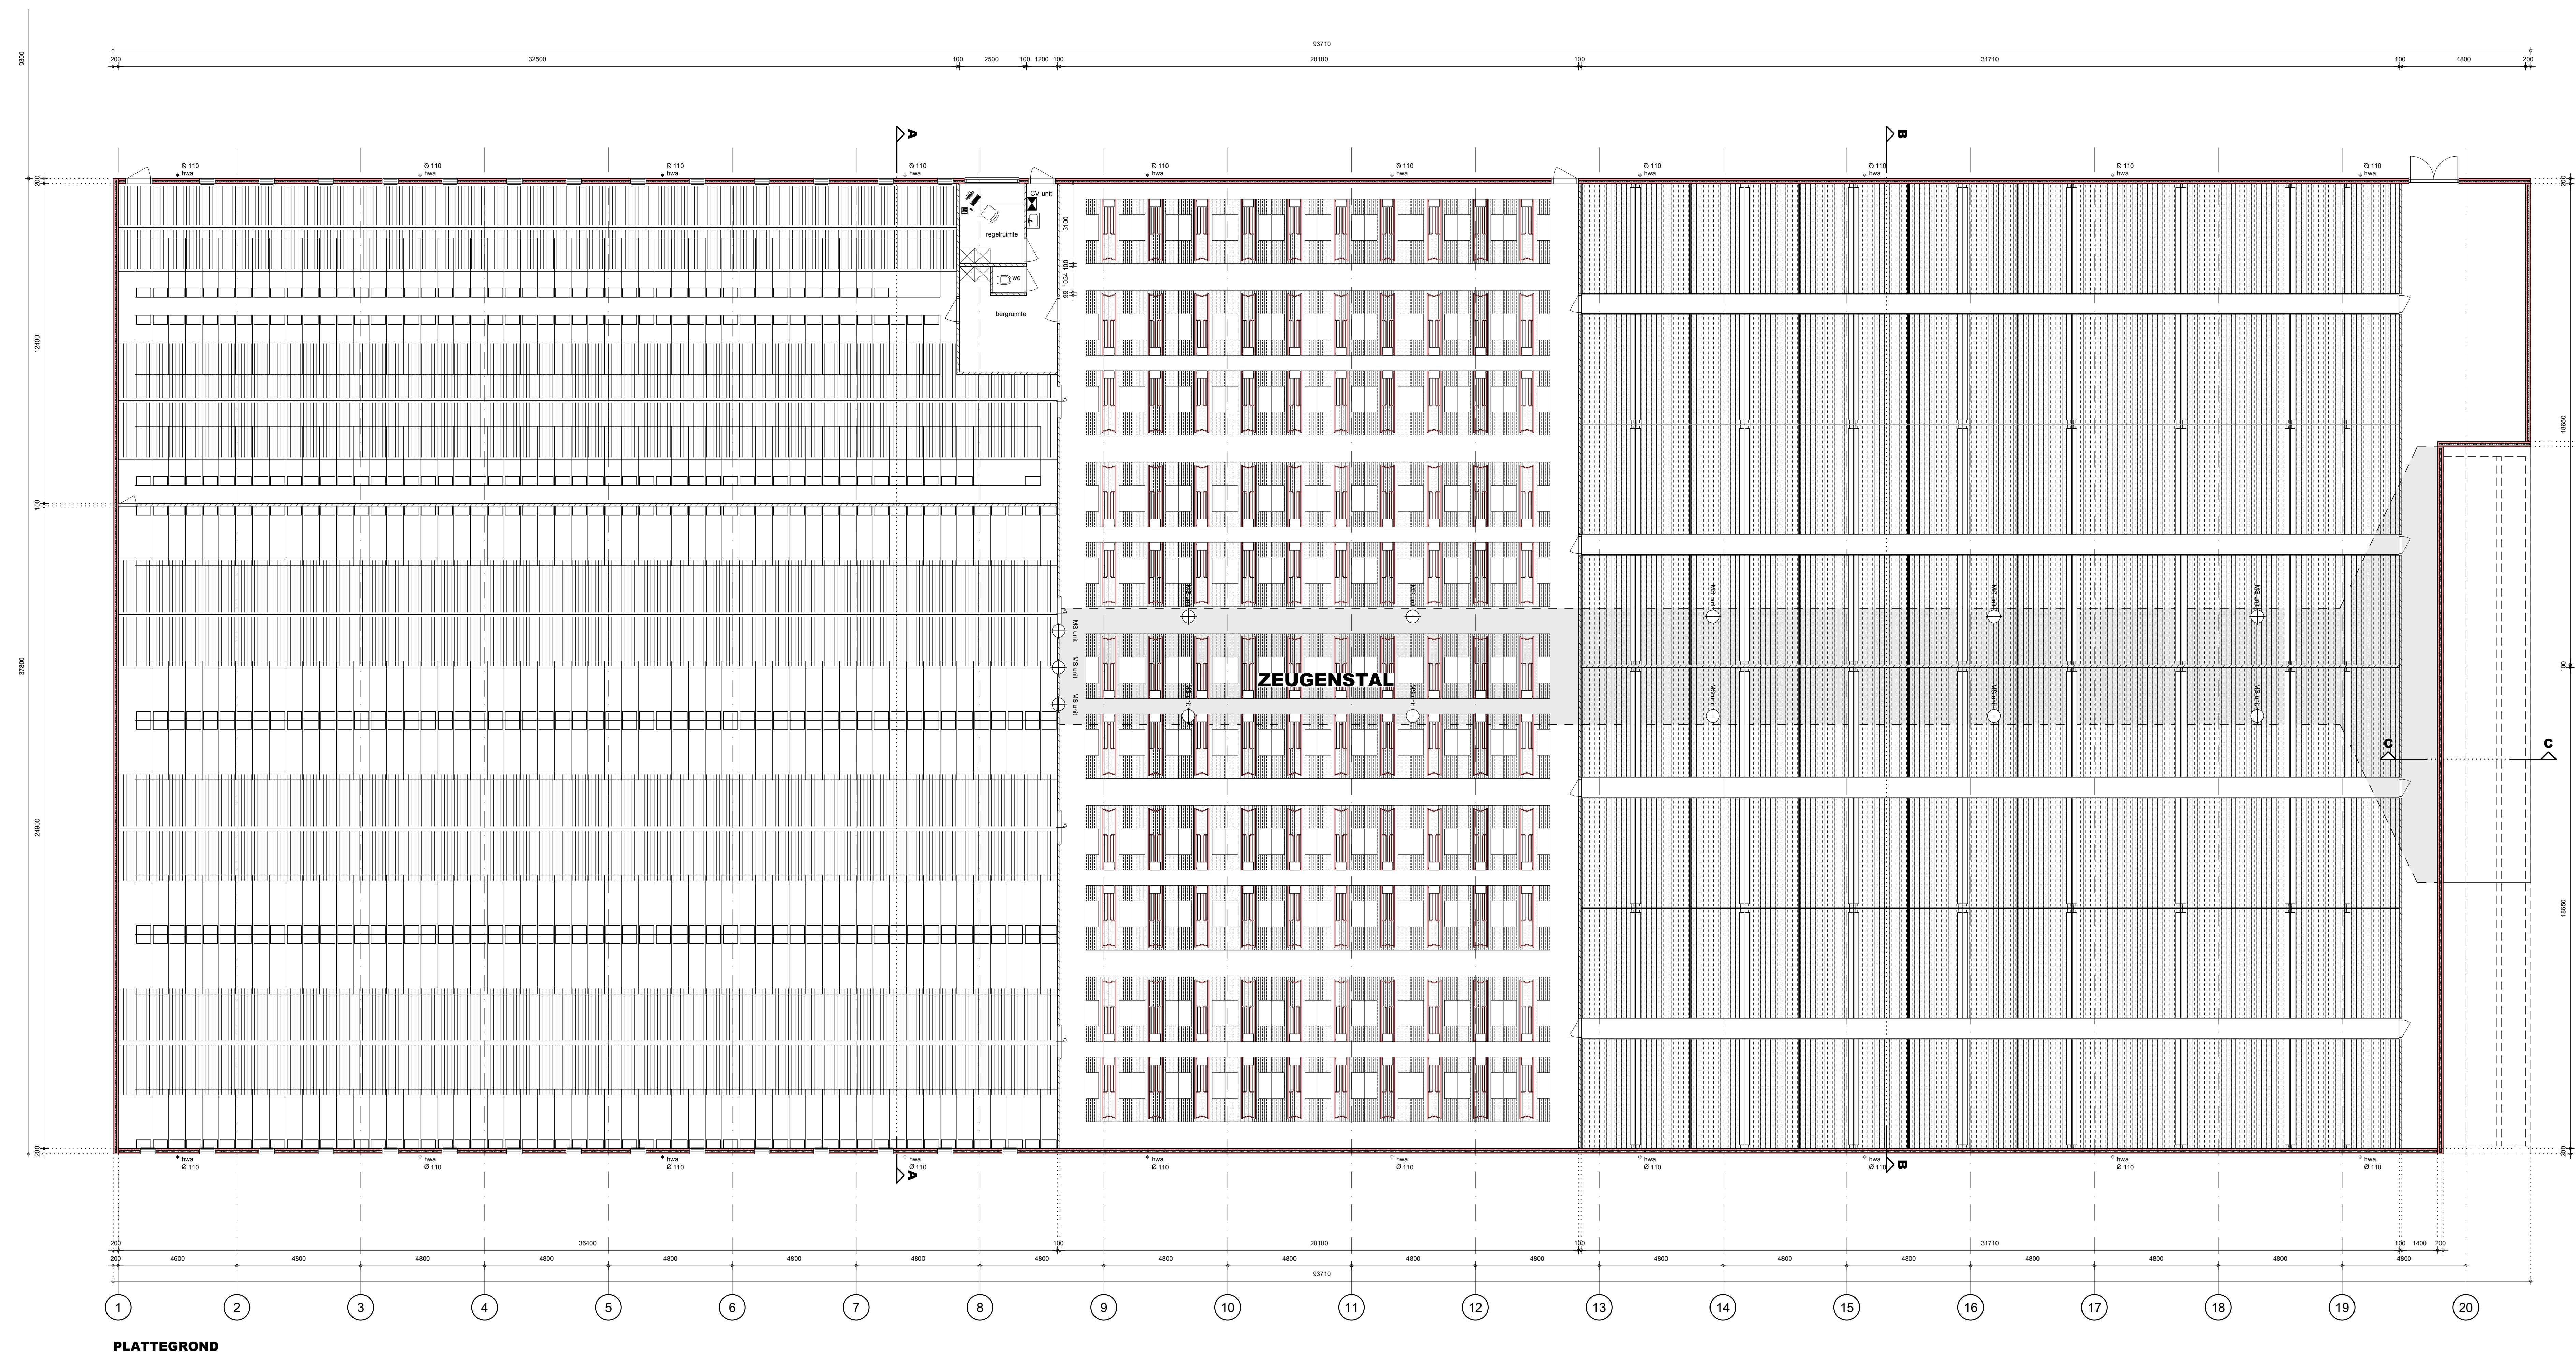

PLATTEGROND

Renvooi: Materialen en Kleuren

omschrijving	materiaal	kleur
gevels	prefab betonerelement (baksteen motief)	vulkaan rood (als bestaand)
gevelbekleding	stalen damwand beplating	RAL 7037 (als bestaand)
deurkozijnen	hout	RAL 7037 (als bestaand)
deuren	hout	RAL 7040 (als bestaand)
dak	sandwichpanelen	RAL 7016 (als bestaand)
overstek	aluminium windveer	RAL 7016 (als bestaand)
goten/h.w.a.'s	aluminium	RAL 7037 (als bestaand)

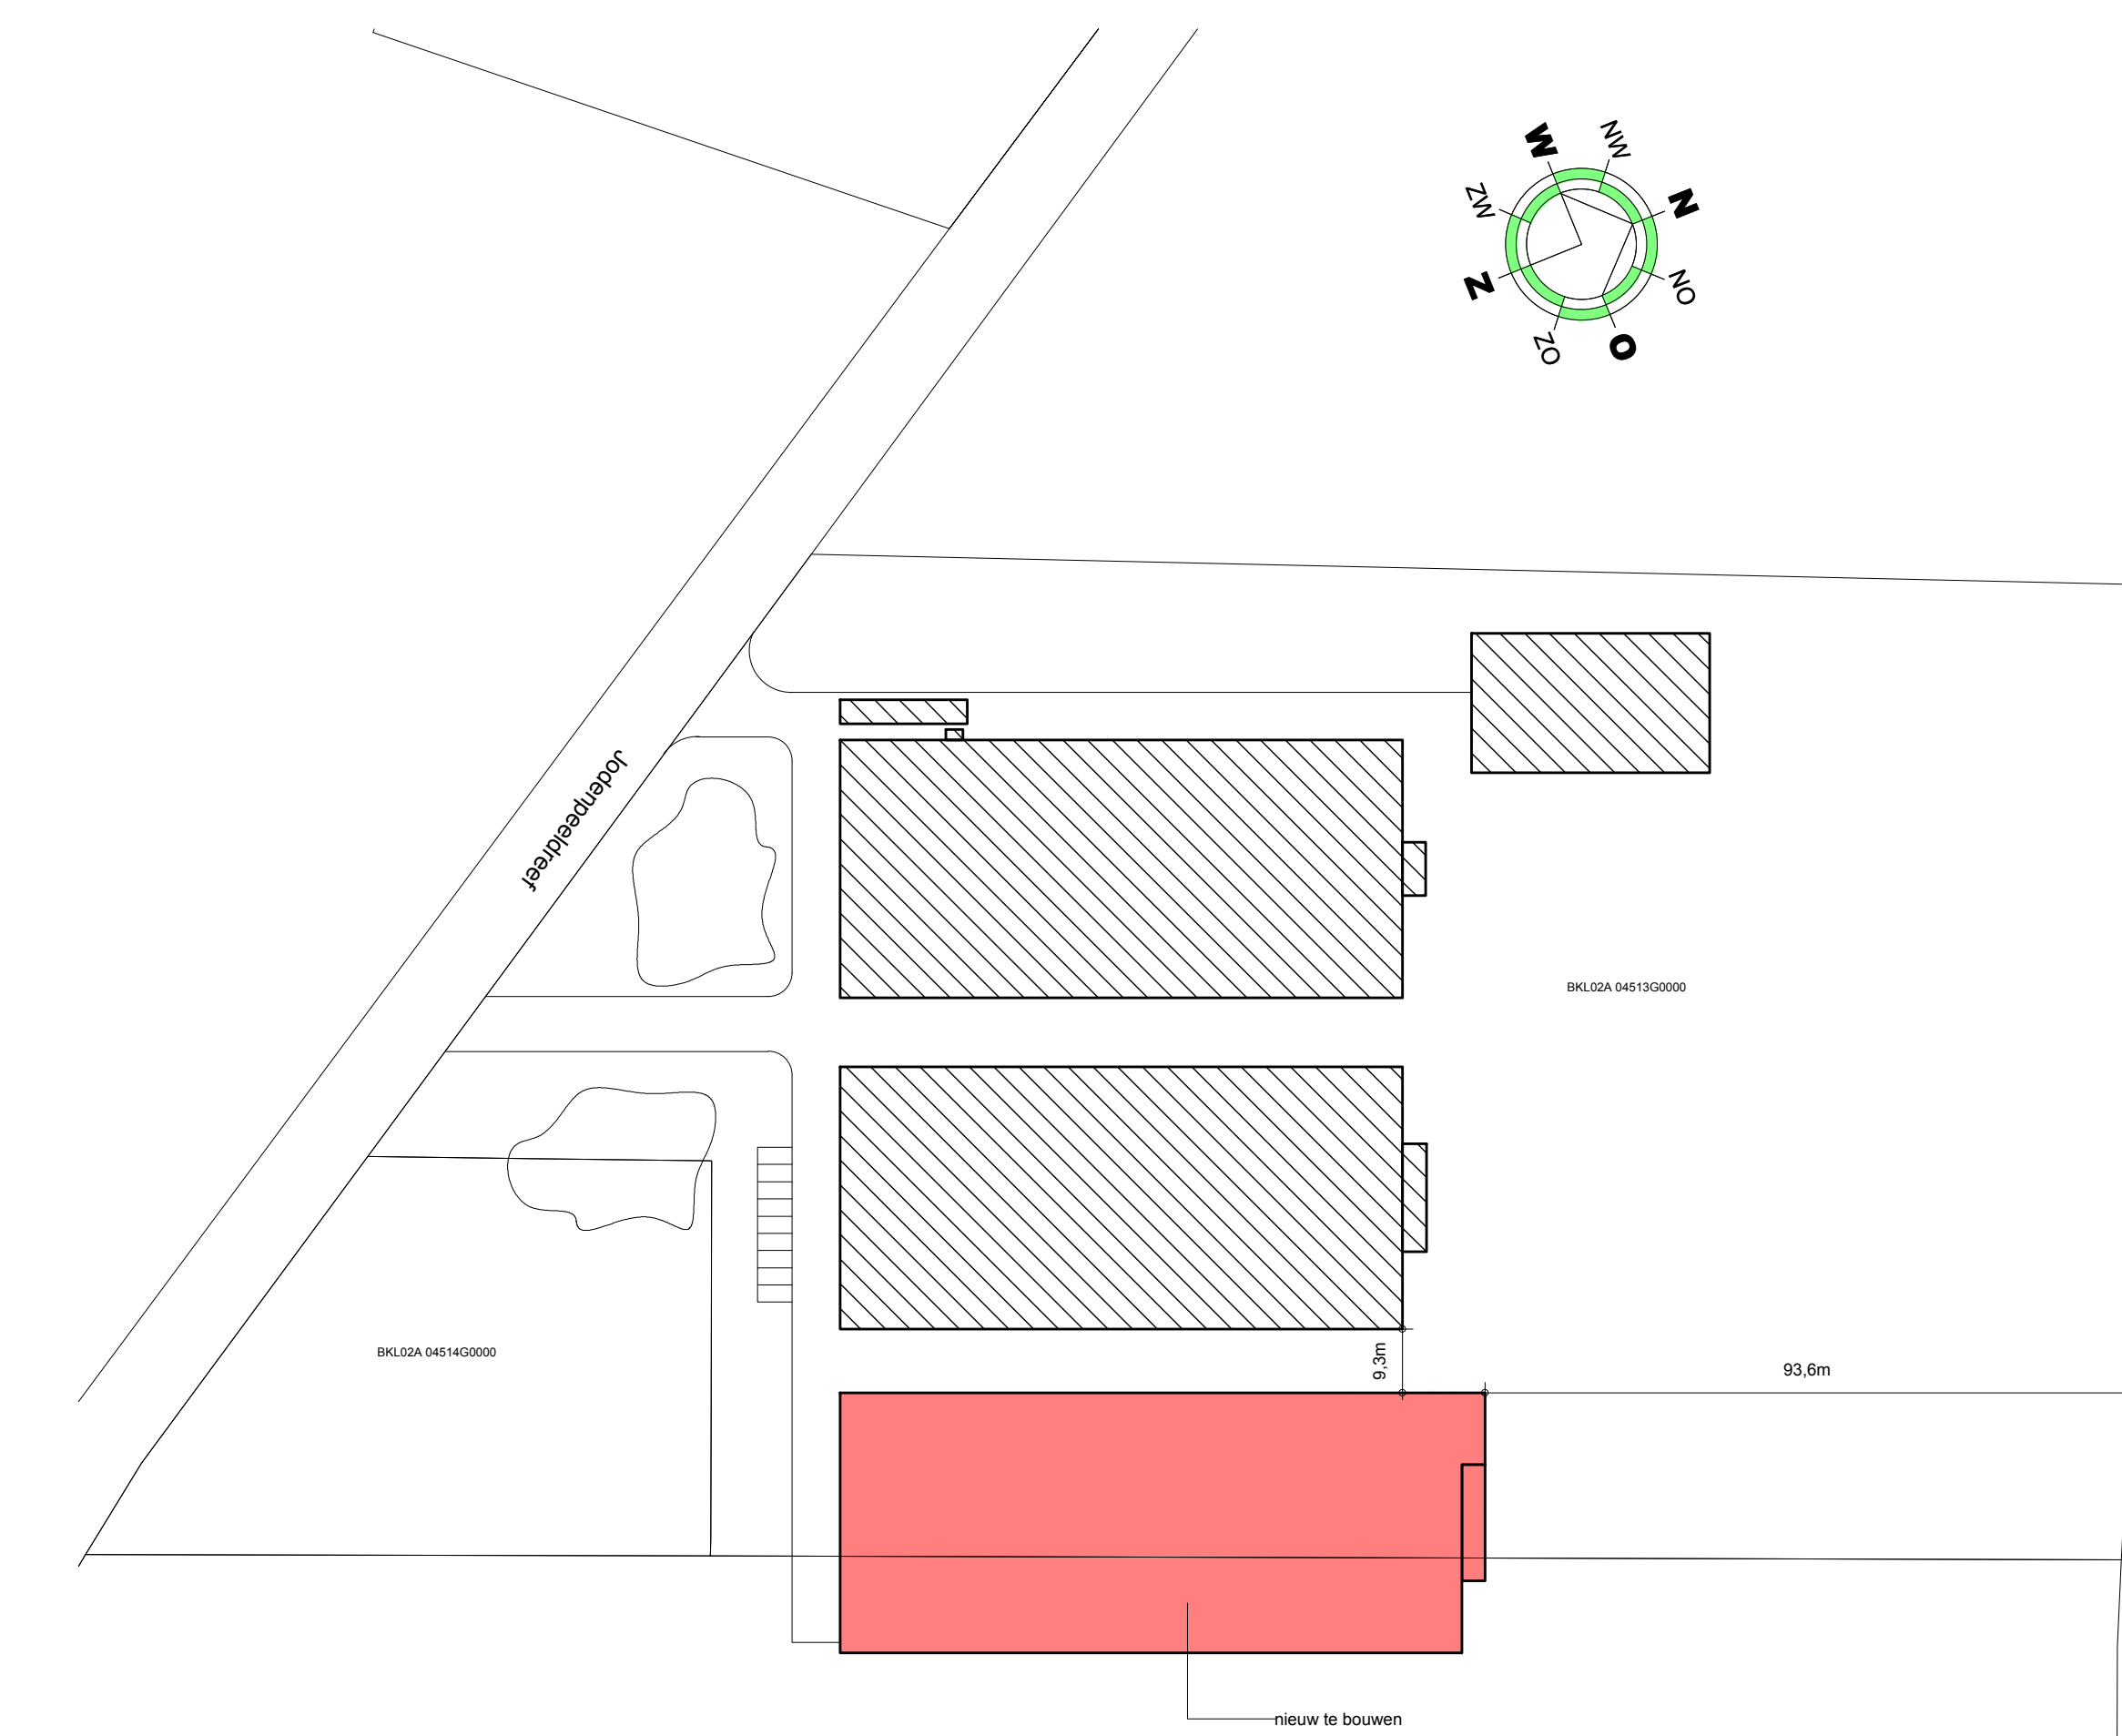

SITUATIE

gemeente : Gemert - Bakel
 sectie : A
 nummer(s) : 4513, 4512 en 4514
 schaal : 1:1000

Project	nieuwbouw zeugenstal Jodenpeeldreef 3a 5764 RL De Rips	Cont. pers. Tekenaar	M v Zeeand P J vd Beek
Opdrachtgever	Dhr vd Boomen Hoevense Klamp 4 5763 RC Mijheez 0492-342720	Proj. nr. Blad Schaal Formaat	110185-001-002 1/2 1:200/100/1000
Ontwerper	Schetsplan	Datum Gewijzigd	01-12-2011

Florijn 4
 Postbus 330
 5750 AH Deurne
 T 0493-339930
 F 0493-311939
 I www.robaadvies.nl
 E info@robaadvies.nl
 Lij van De Meulenweg 100, 5750 AA Deurne

ROBA
Advies

© ROBA ADVIES