



LAAD / LOSPLAATS

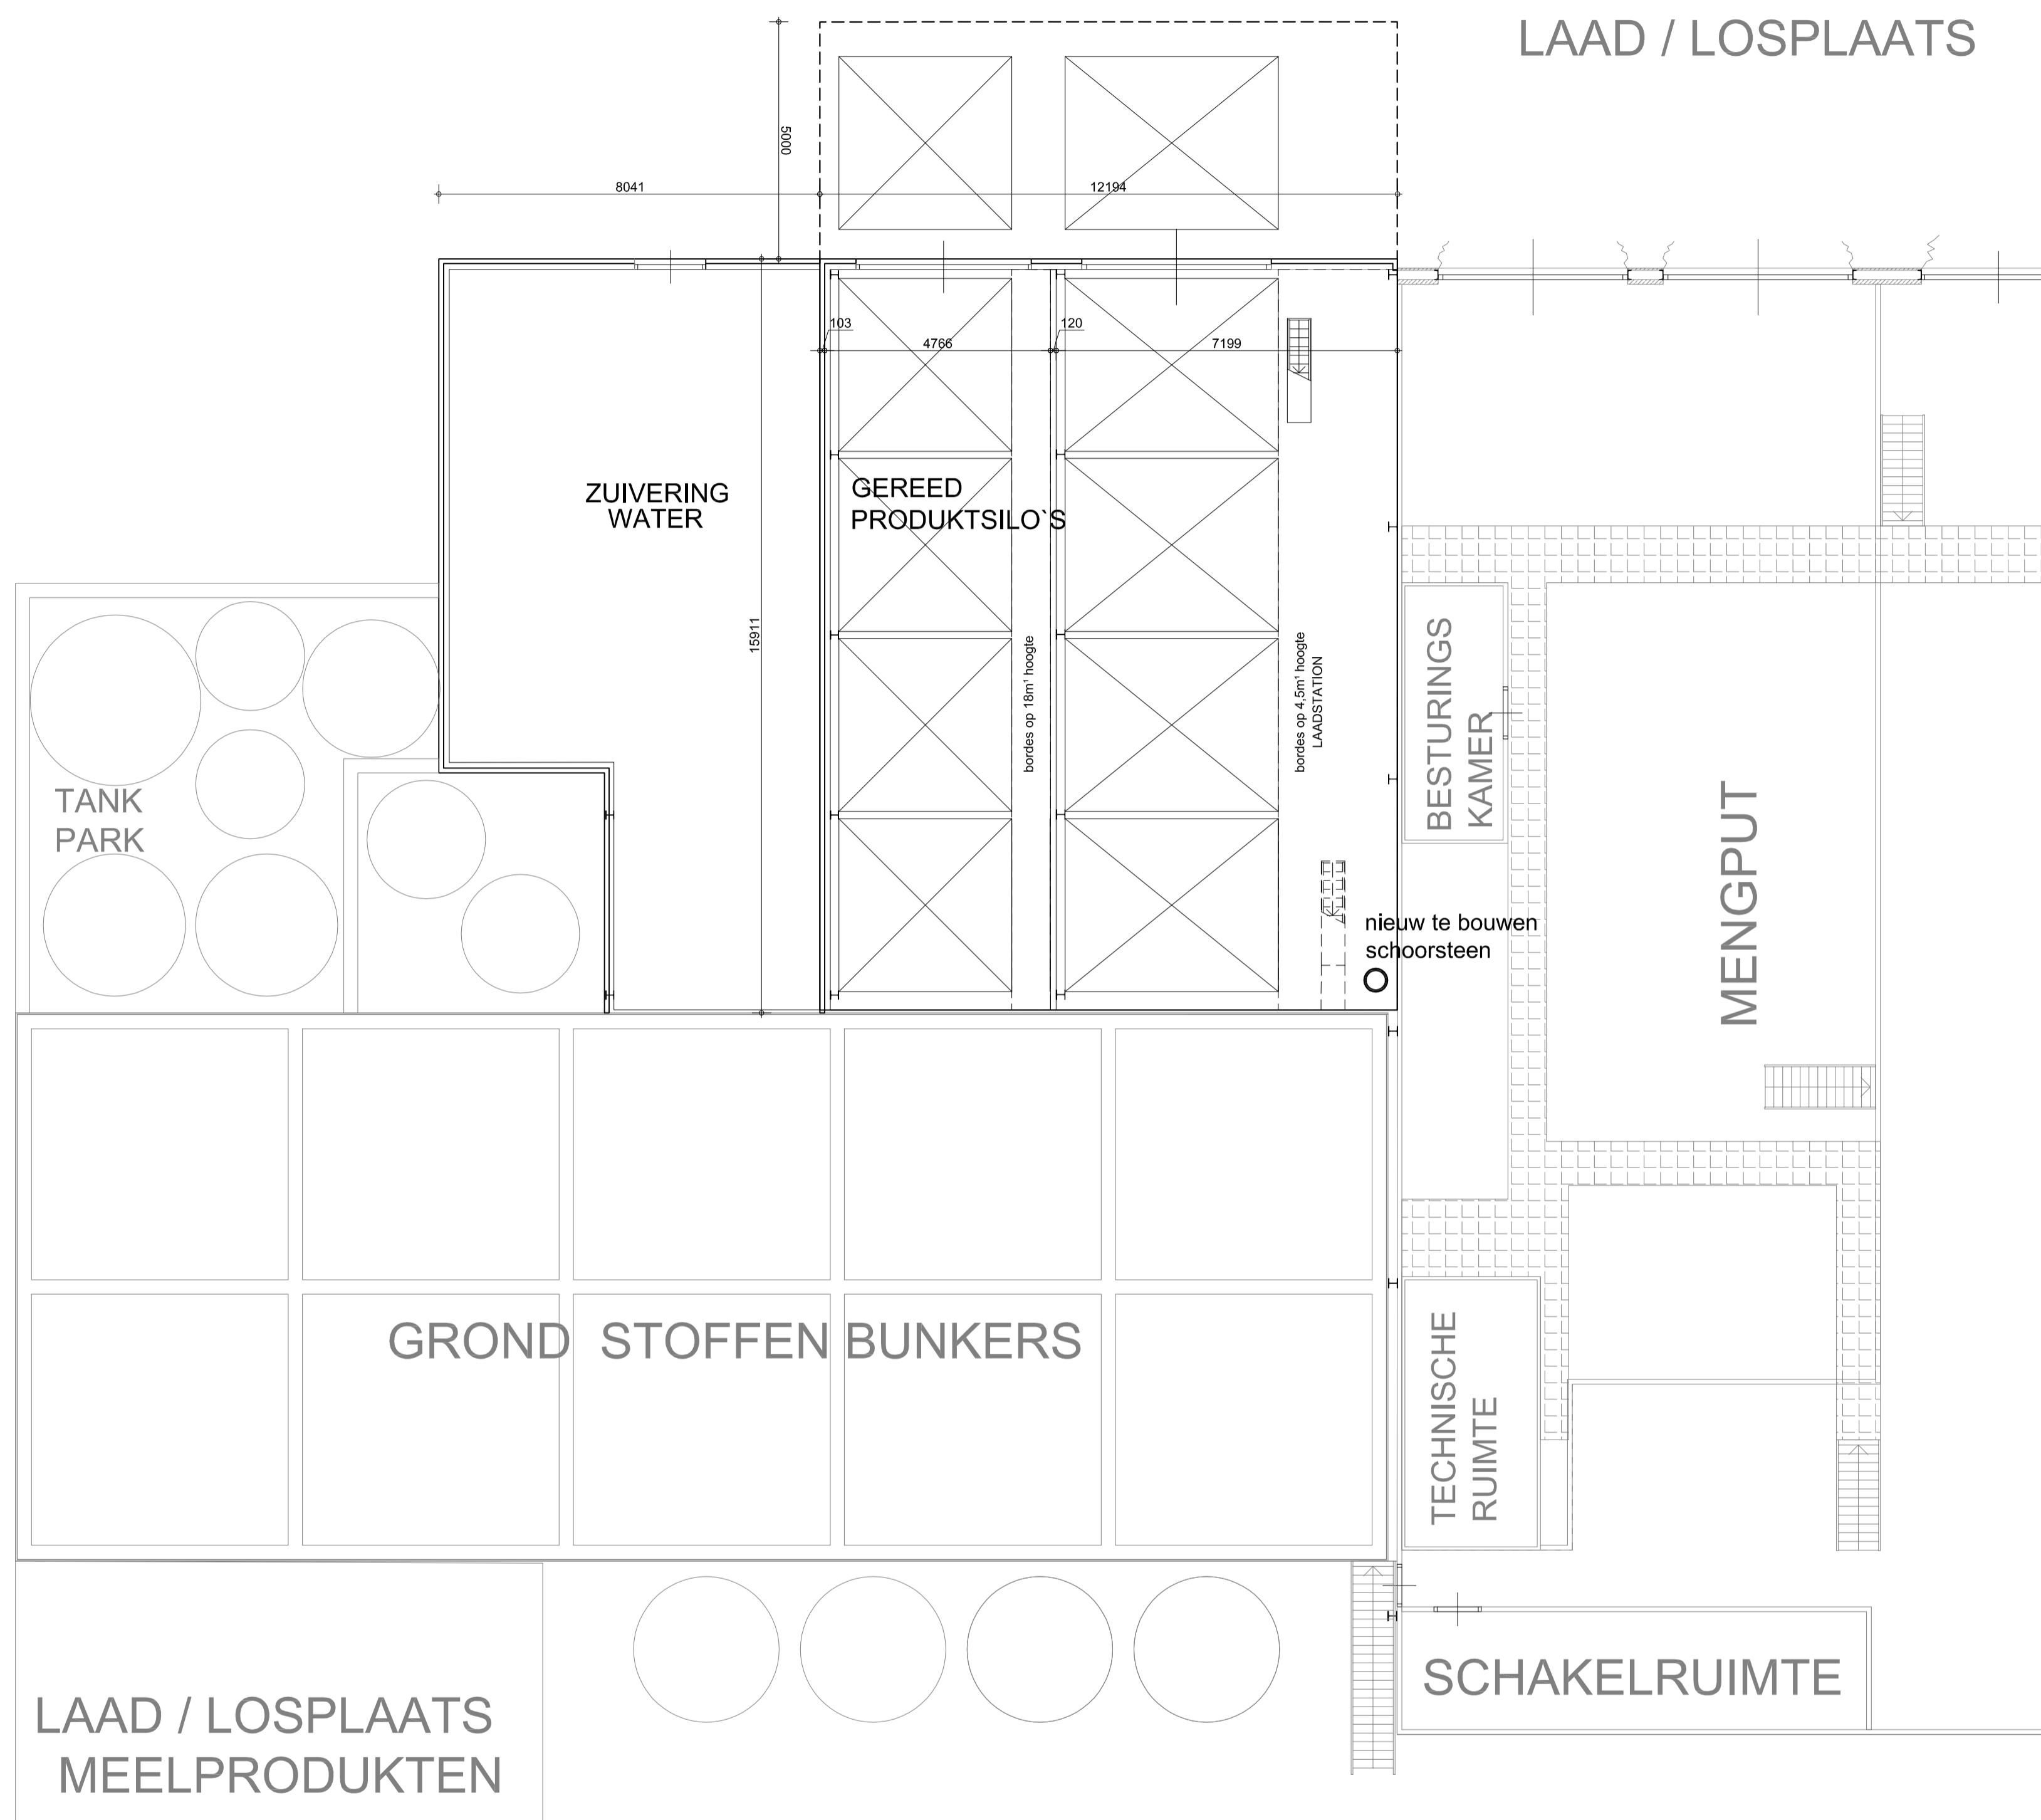


PLATTEGROND

15000+

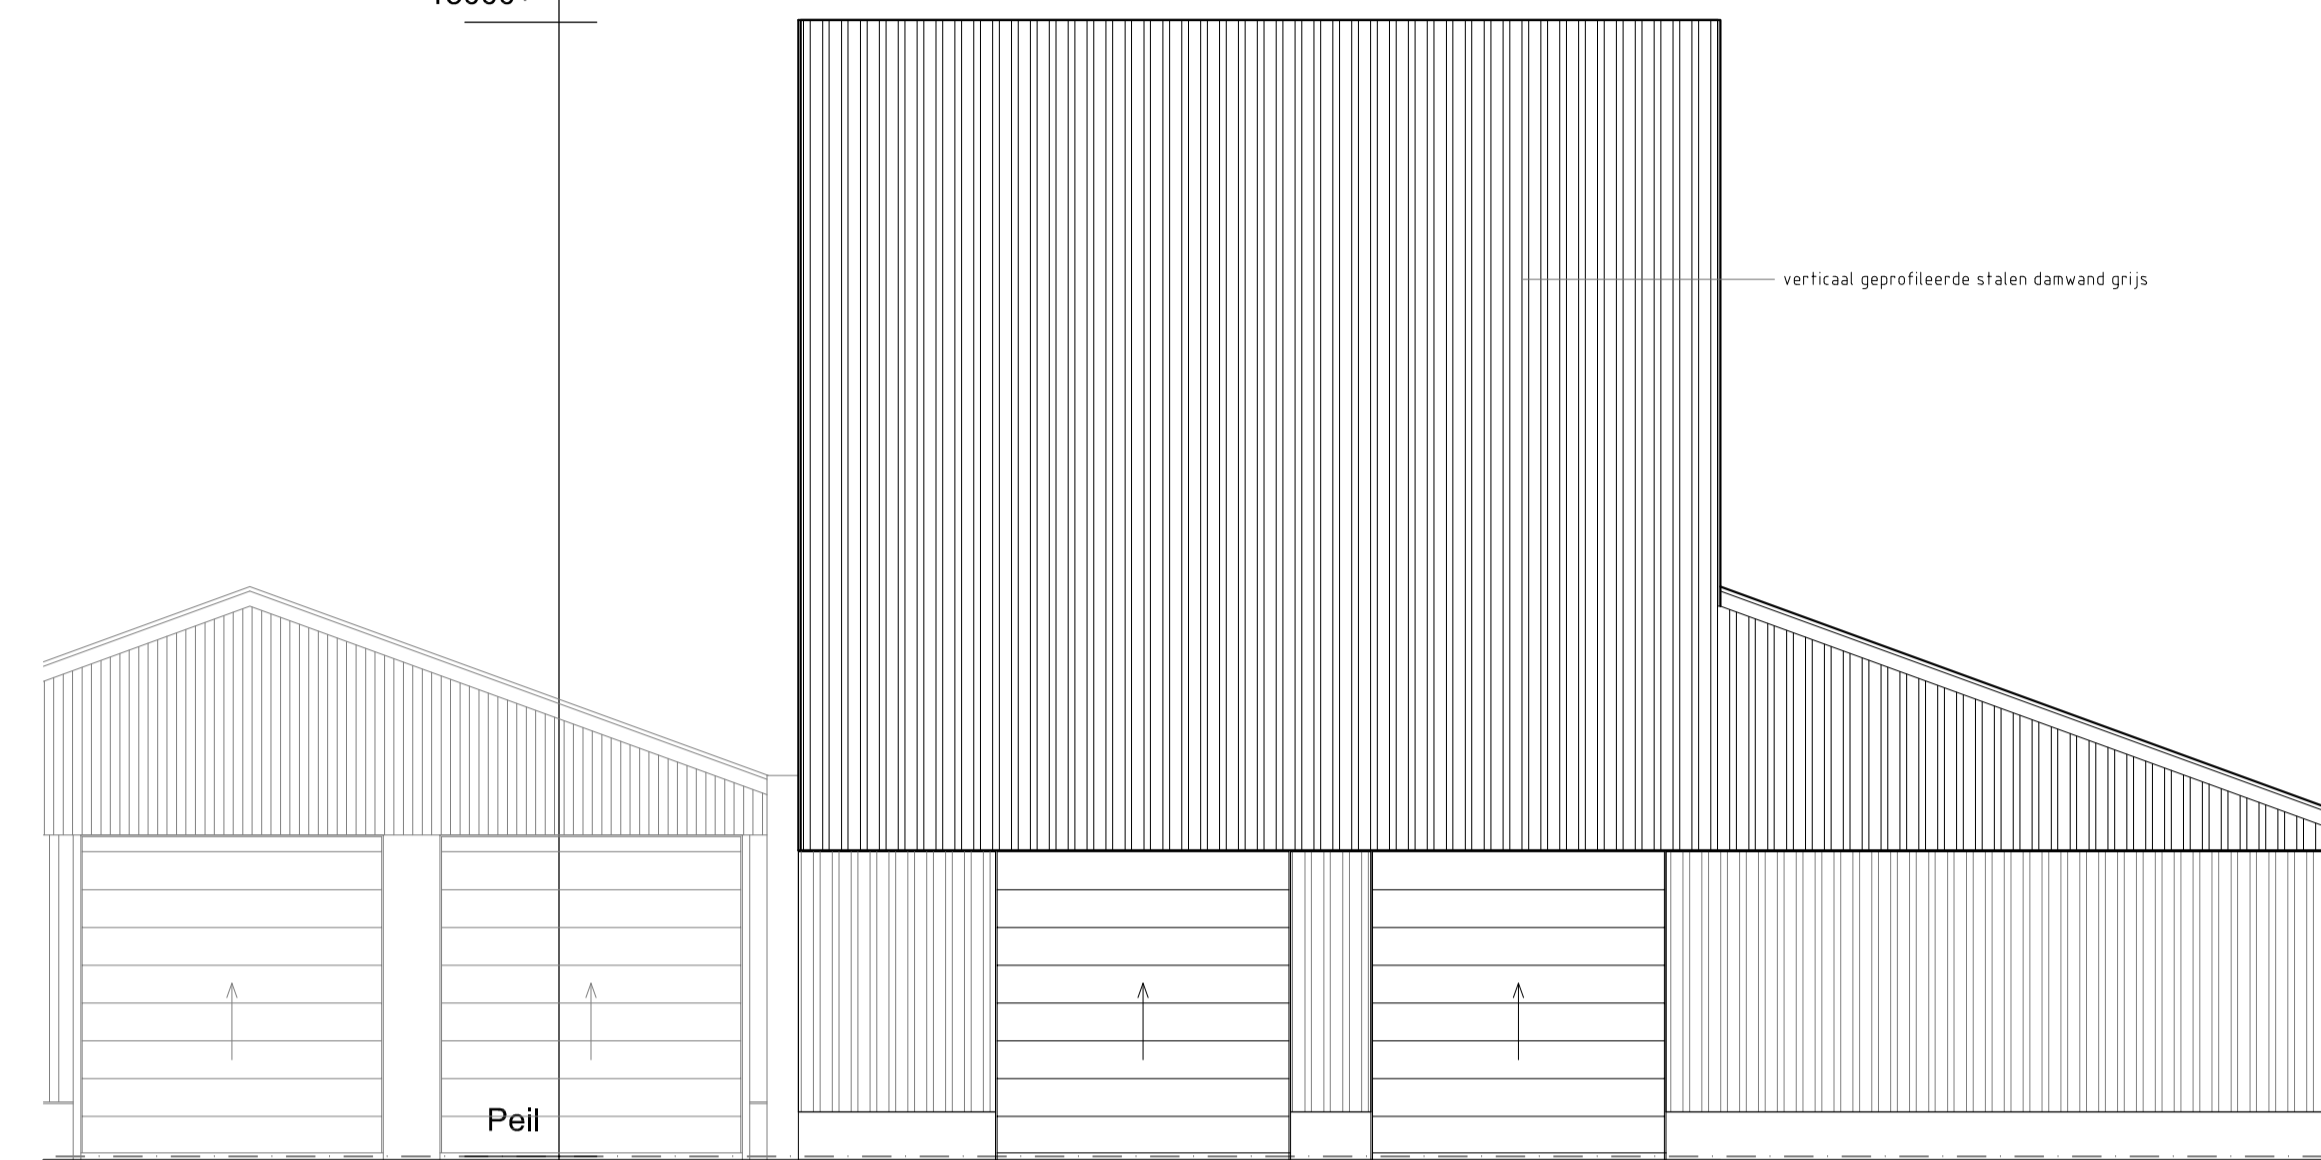

AANZICHT

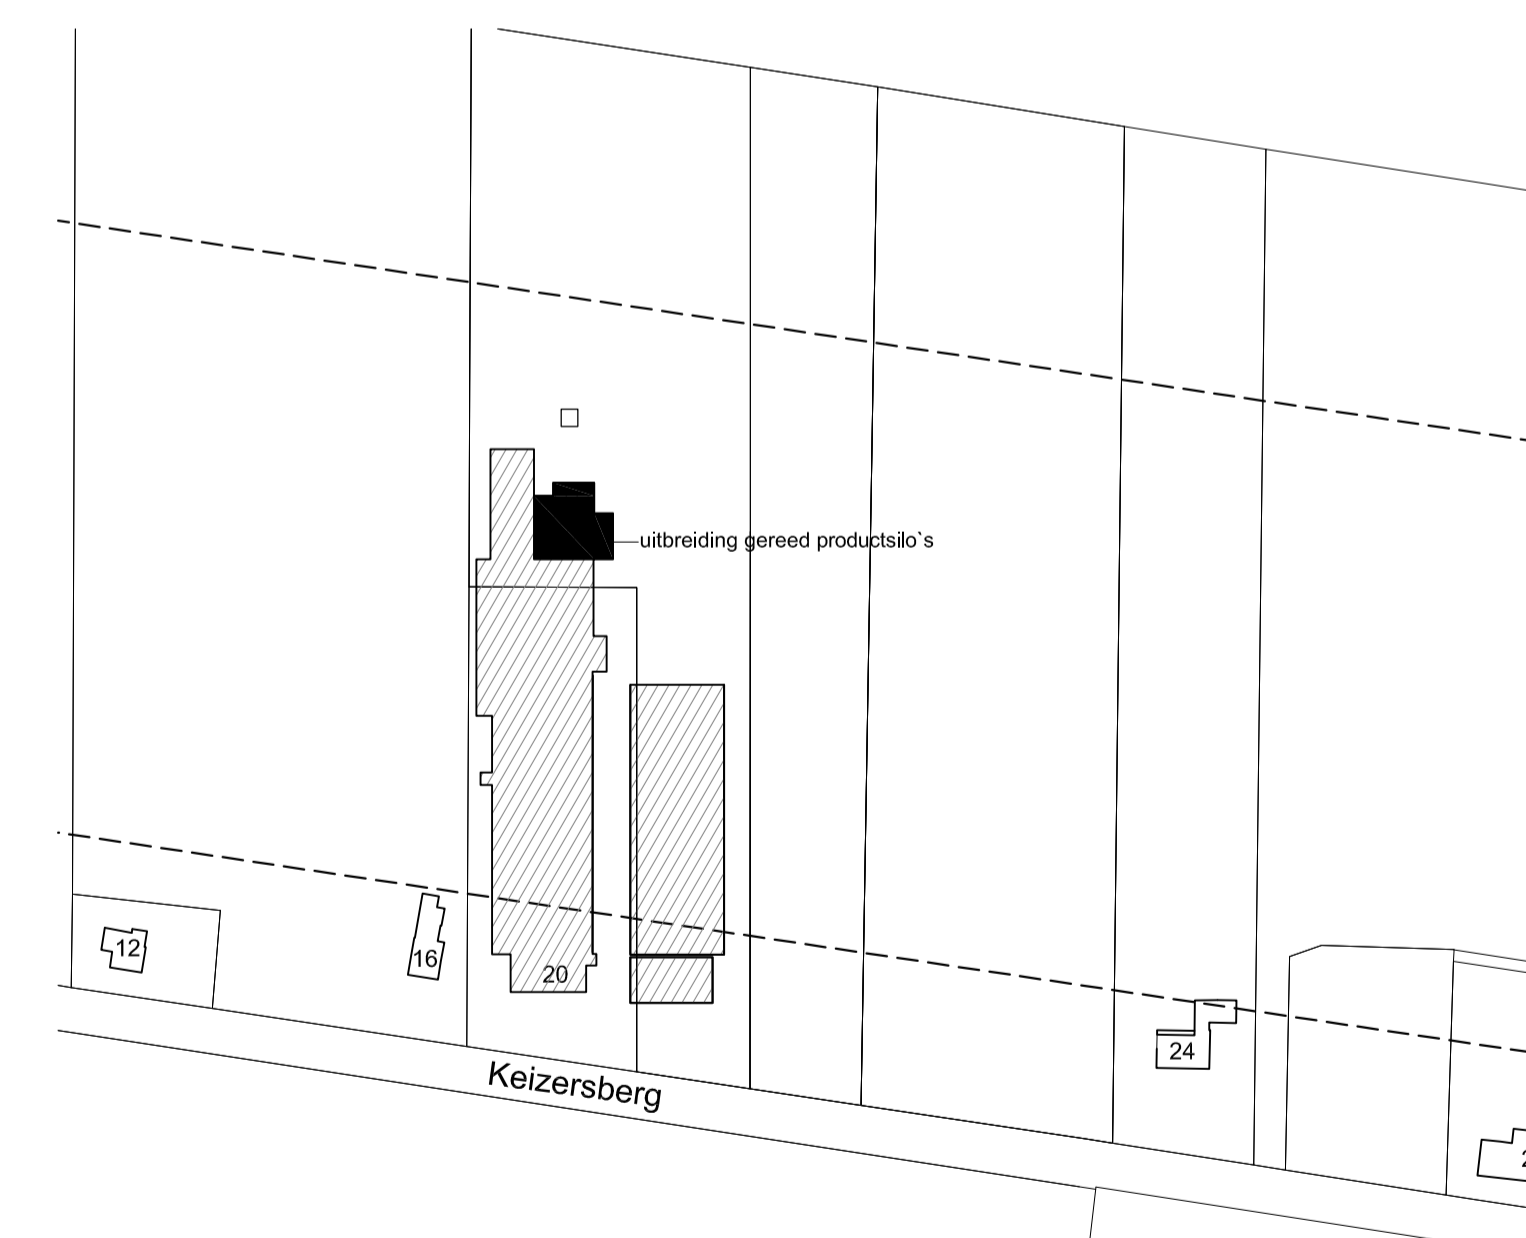

Situatie gemeente: Gemert-Bakel
Sectie: C nr:3802
Schaal: 1:1000

ONDERWERP	waterzuivering & gereed productsilo's		BLAD	VO.04
BOUWADRES	Keizersberg 20, Elsendorp		DATUM	10-06-2010
	OPDRACHTGEVER	J. van Deurzen BV Keizersberg 24 5424 SH Elsendorp Dhr. J. van Deurzen	SCHAAL	1:100
	TEL: 0492-312003		GETEK	MH
			WERKNR.	090435
			TEK.	090435 Deurzen BV - gereed productsilo's - VG.0
				Den Hekkop 6 5424 SW Elsendorp Tel. 0492 - 35 20 93 Fax. 0492 - 35 90 71
<p>donkers bouwkundig tekkenburo</p>		<p>Den Hekkop 6 5424 SW Elsendorp Tel. 0492 - 35 20 93 Fax. 0492 - 35 90 71</p>		

Deze tekening mag zonder schriftelijke toestemming van Donkers Bouwkundig Tekkenburo niet worden gereproduceerd, noch versprekt, noch aan derden ter inzage worden gegeven.