

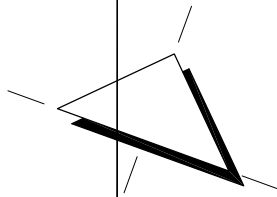



Situatie gemeente: Gemert-Bakel
 Sectie: C nr:3802
 Schaal: 1:1000

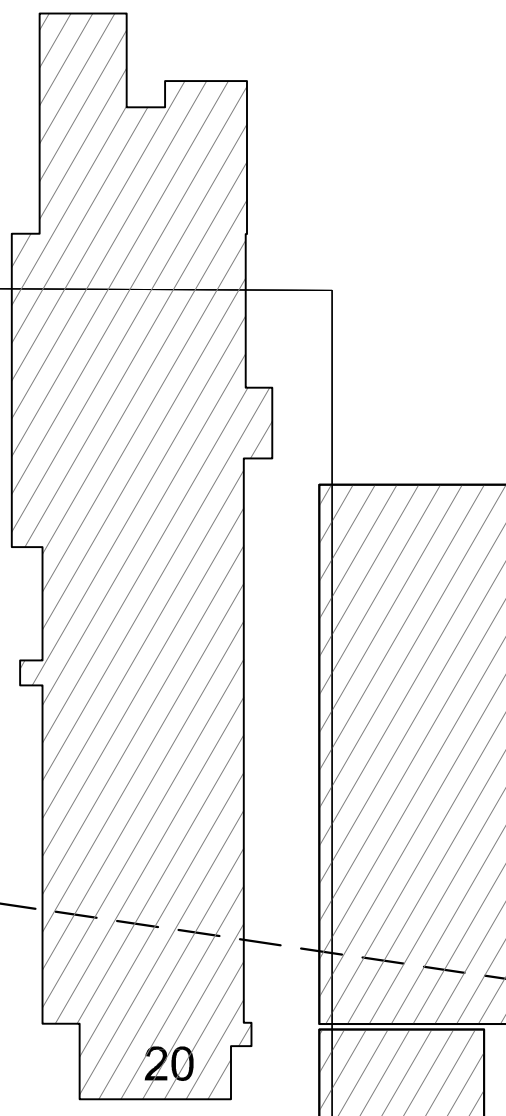


nieuw te bouwen opslagtanks
 12620mm hoog

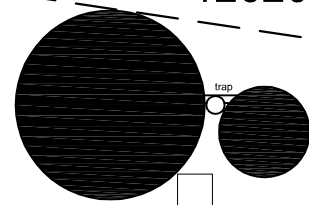

Keizersberg

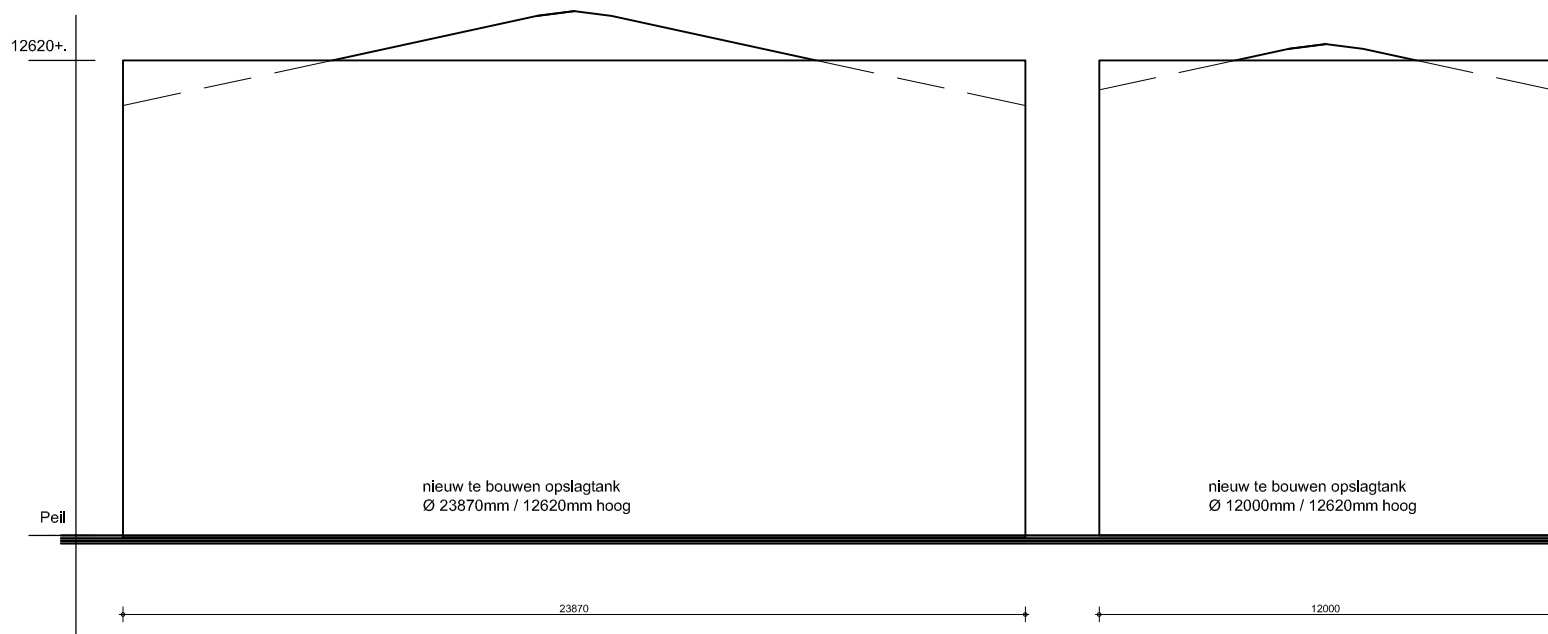

AANZICHT
 schaal 1:200

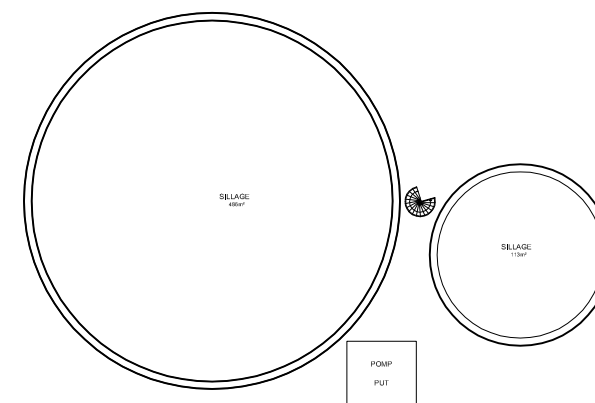

PLATTEGROND
 schaal 1:500

ONDERWERP	Nieuwbouw Silo's		BLAD
BOUWADRES	Keizersberg 20, Elsendorp		VO.06
	OPDRACHTGEVER	DATUM	GEWIJZ.
	J. v. Deurzen BV.	10-06-2010	
	Keizersberg 24	SCHAAL	
	5424 SH Elsendorp	1:1000 / 1:200	
	Dhr. J. van Deurzen	GETEK.	
TEL: 0493-312003	MH		
	WERKNR.	090435	
	TEK.	090435 Deurzen BV - Silo - VO.01	
donkers bouwkundig tekenburo			Den Heikop 6 5424 SW Elsendorp Tel. 0492 - 35 20 93 Fax. 0492 - 35 90 71