




LAAD / LOSPLAATS
VLOEISTOFFEN

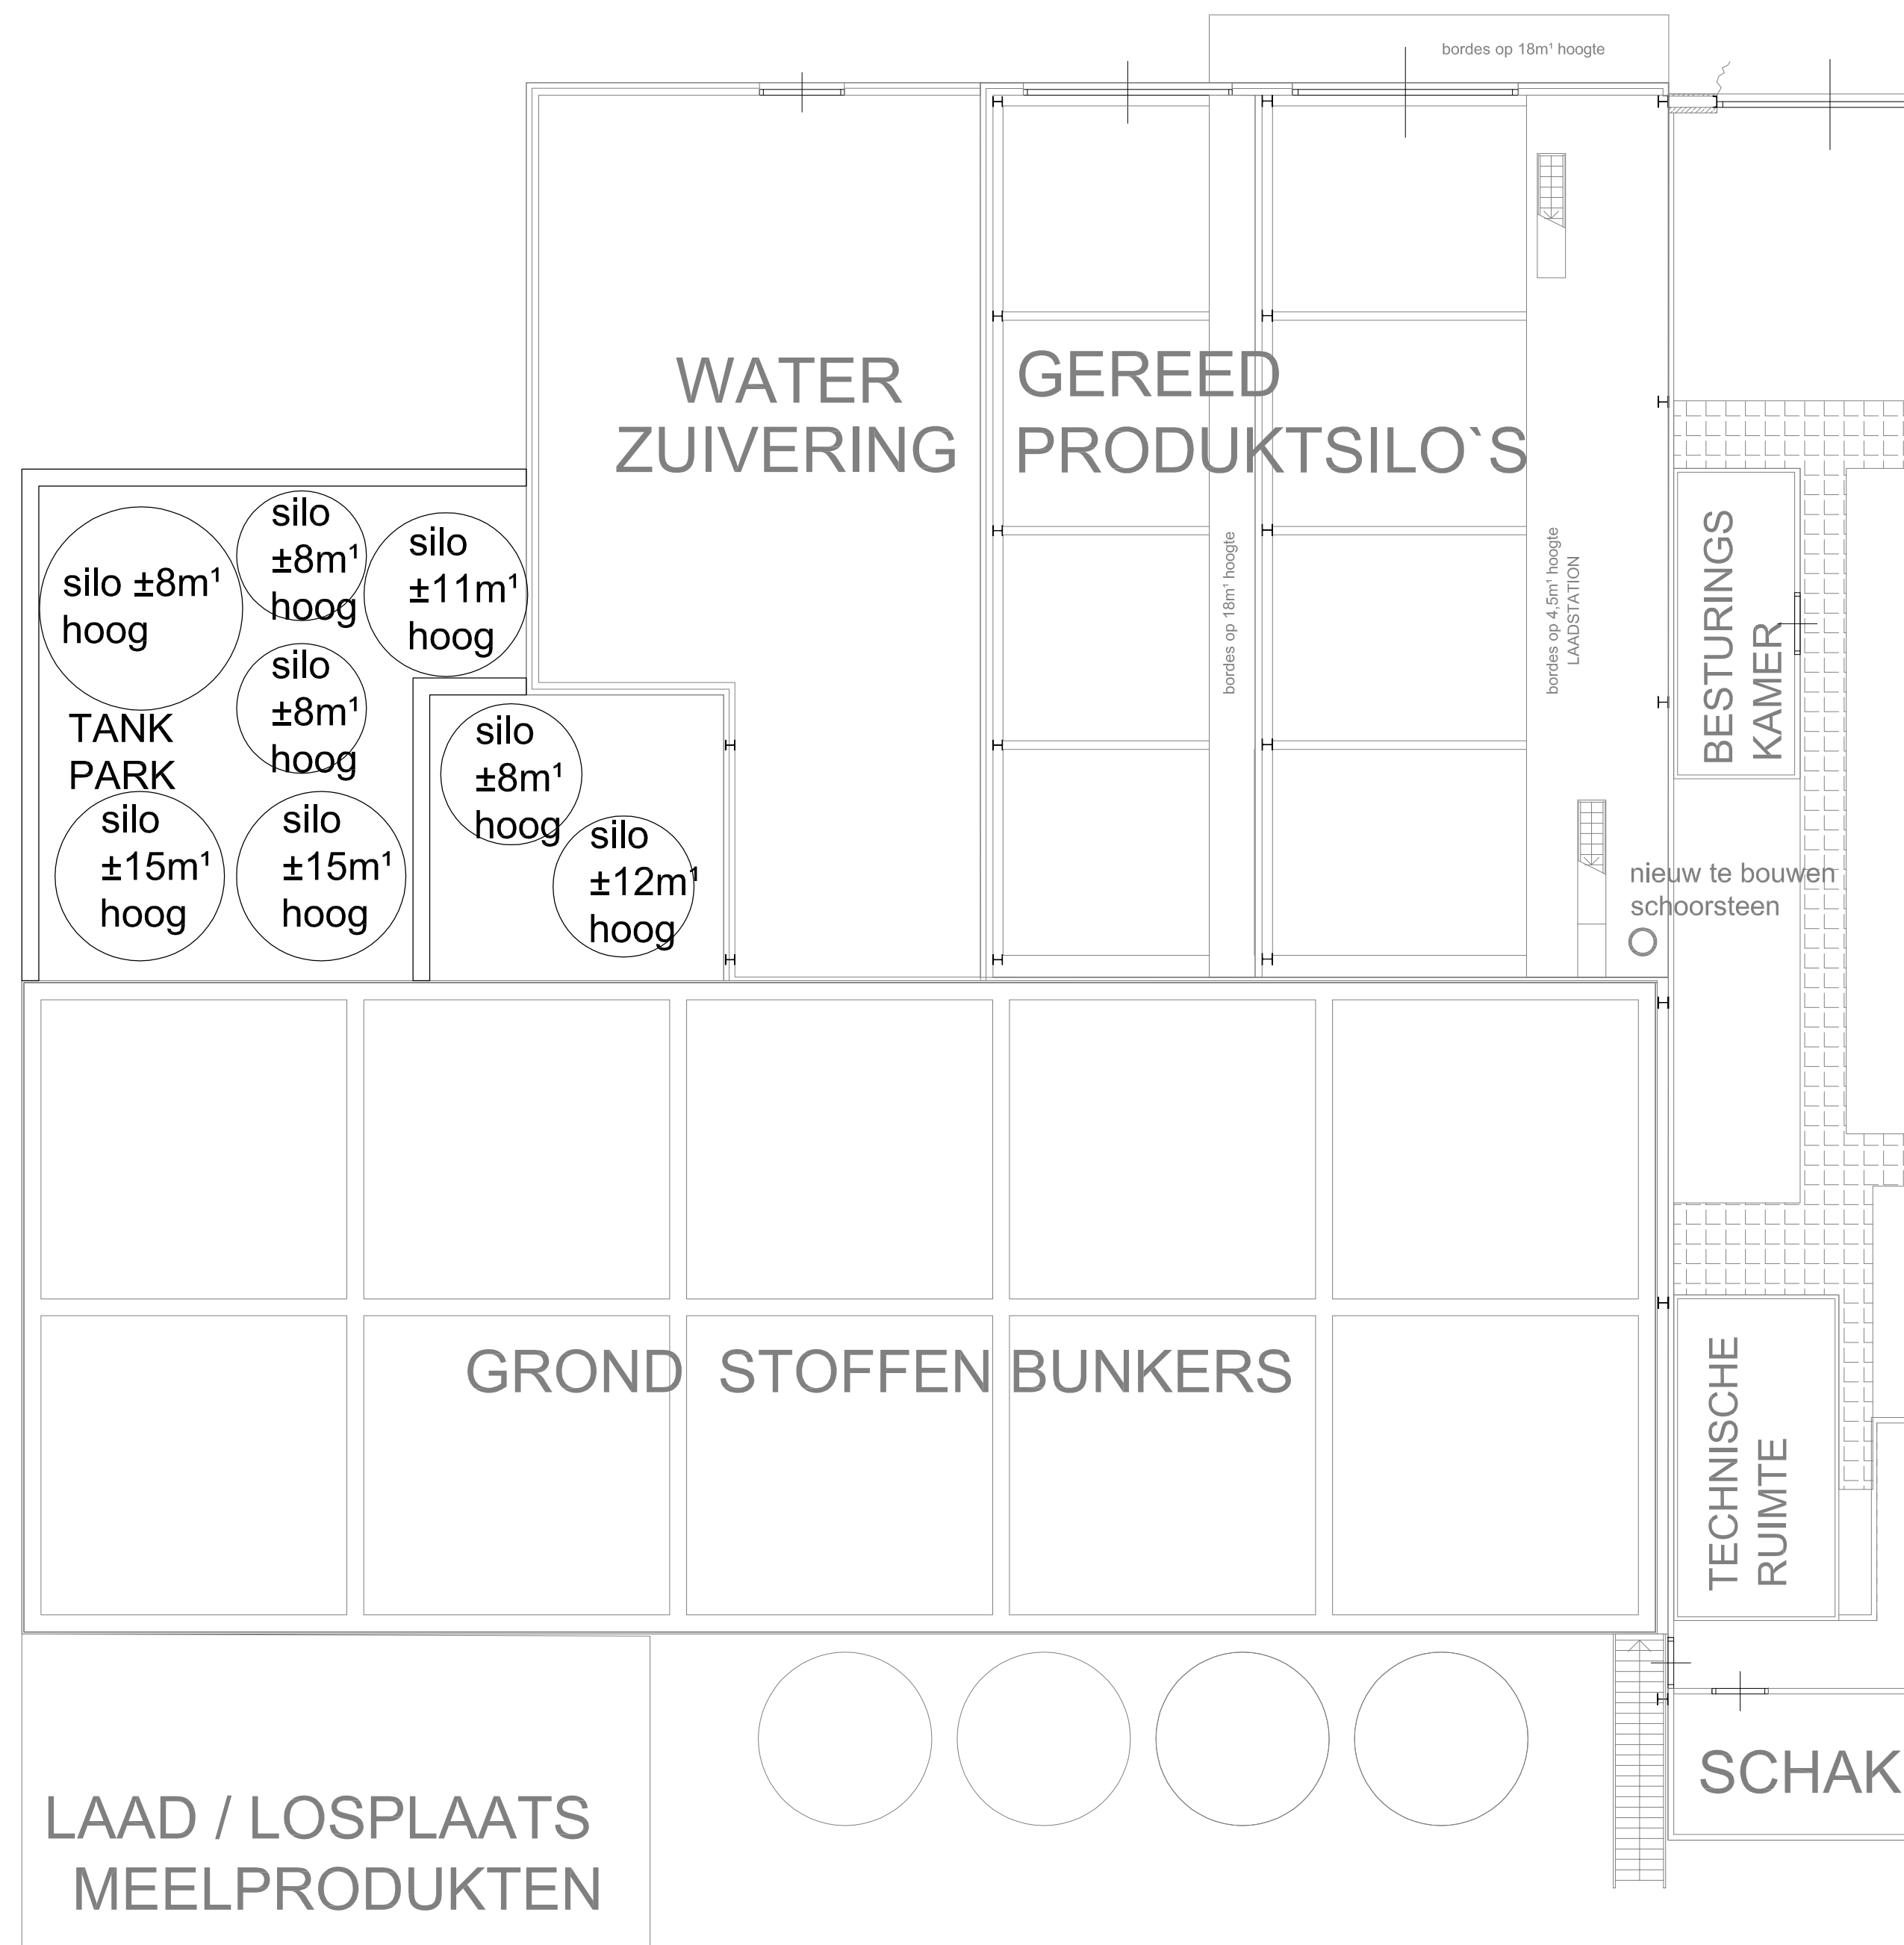

PLATTEGROND

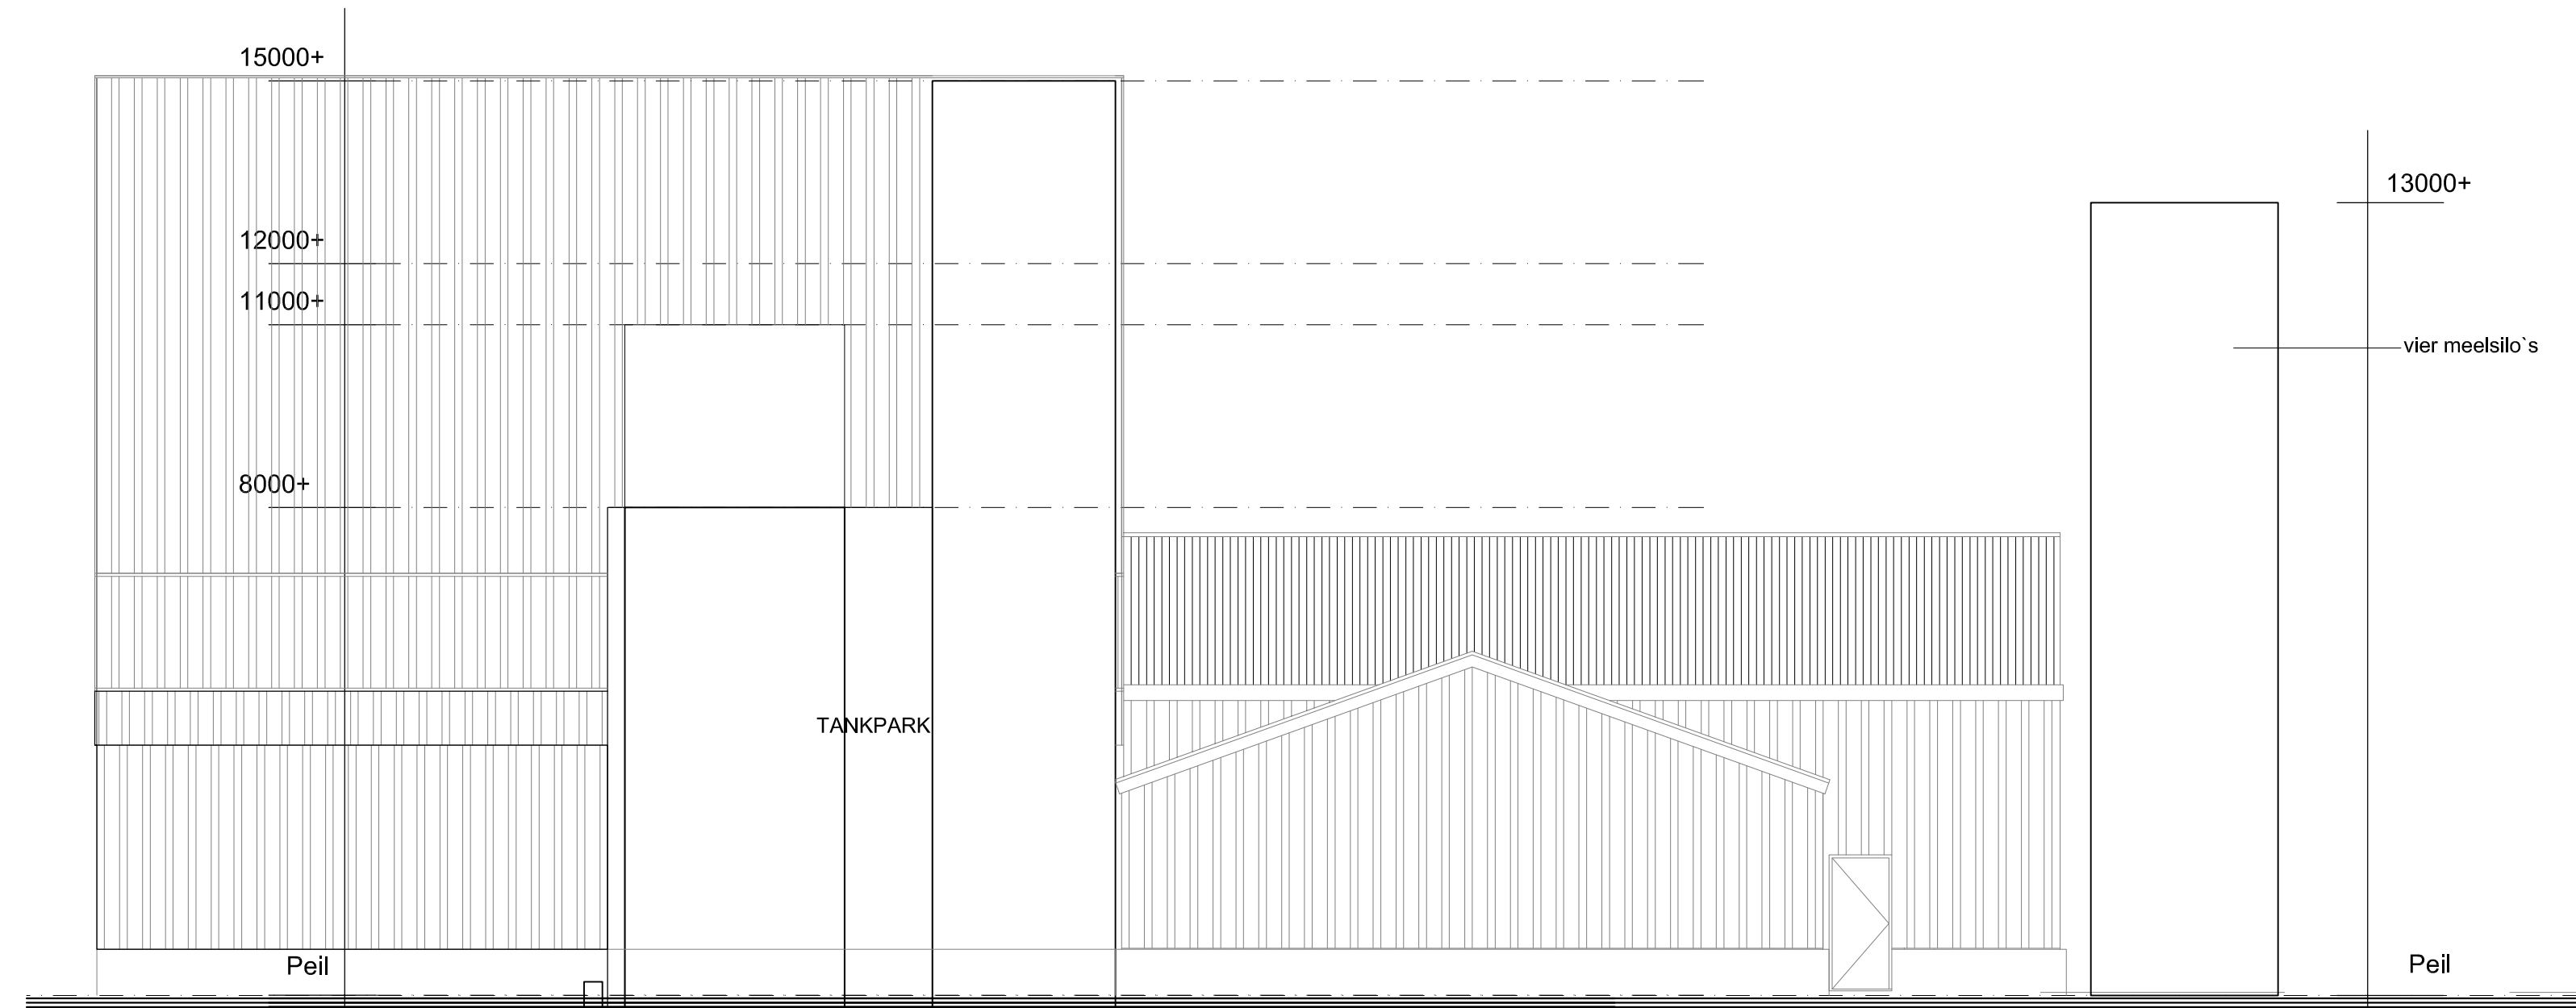

AANZICHT

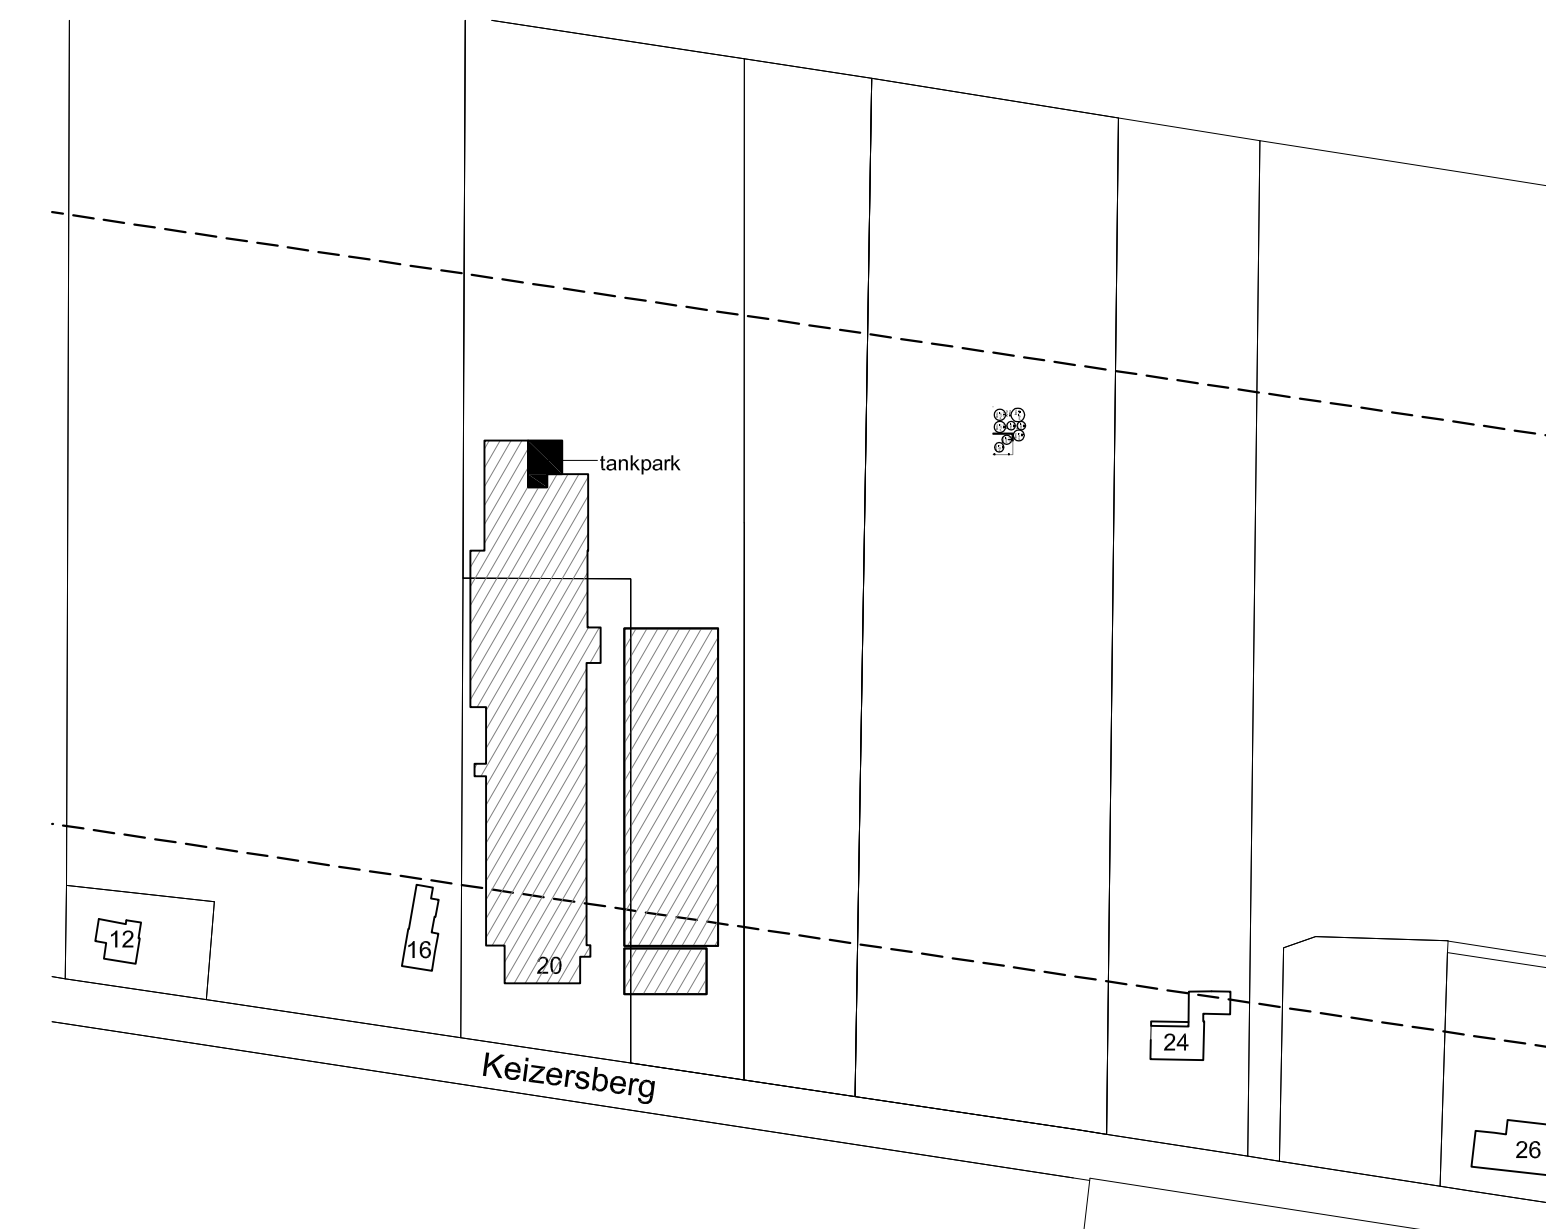

Situatie gemeente: Gemert-Bakel
Sectie: C nr:3802
Schaal: 1:1000

ONDERWERP	Nieuwbouw tankpark		BLAD	VO.03
BOUWADRES	Keizersberg 20, Elsendorp			
	OPDRACHTGEVER	J. v. Deurzen BV. Keizersberg 24 5424 SH Elsendorp Dhr. J. van Deurzen TEL: 0493-312003	DATUM	10-06-2010
	SCHAAL	1:1000	GEWILJ.	
	GETEK.	MH		
	WERKNR.	090435		
	TEK.	090435 Deurzen BV - tankpark - VO.03		
donkers bouwkundig tekenburo			<small>Den Heikop 6 5424 SW Elsendorp Tel. 0492 - 35 20 93 Fax. 0492 - 35 90 71</small>	