



PLATTEGROND


Situatie gemeente: Gemert-Bakel
 Sectie: C nr:3802
 Schaal: 1:1000

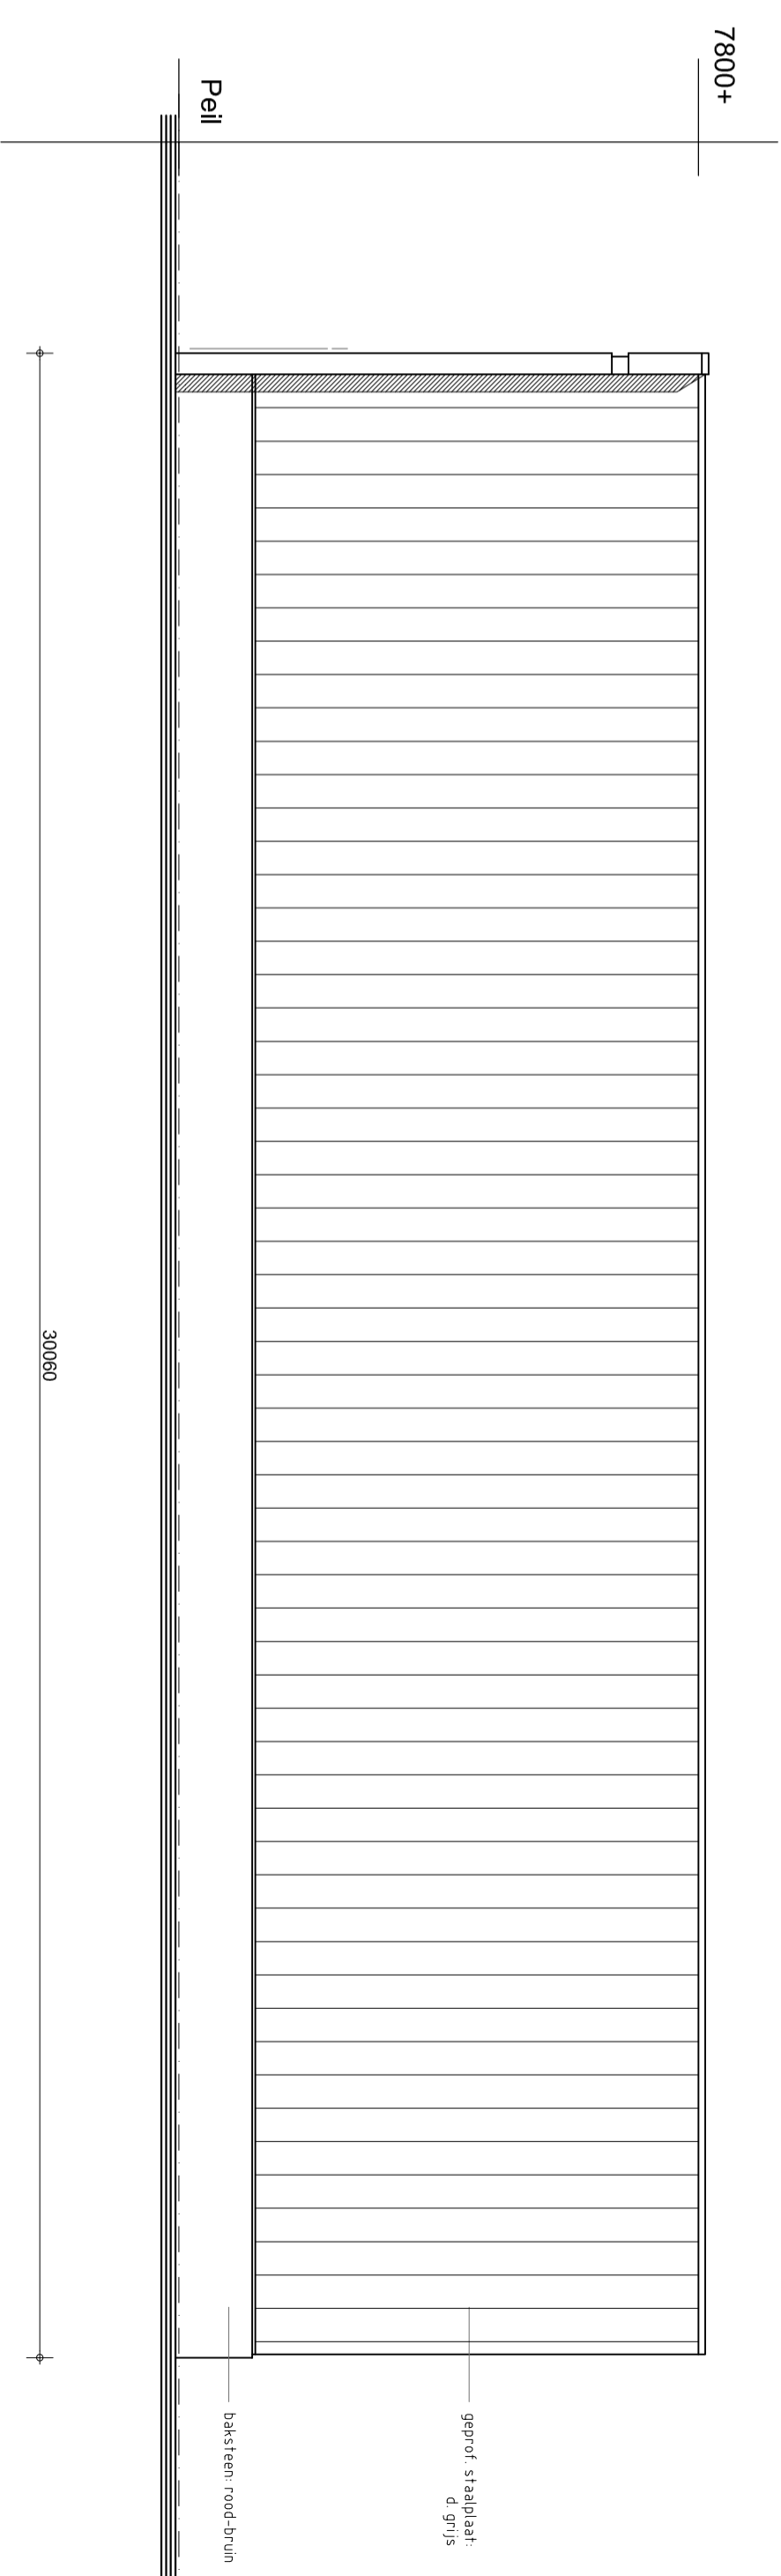

ZIJ-AANZICHT

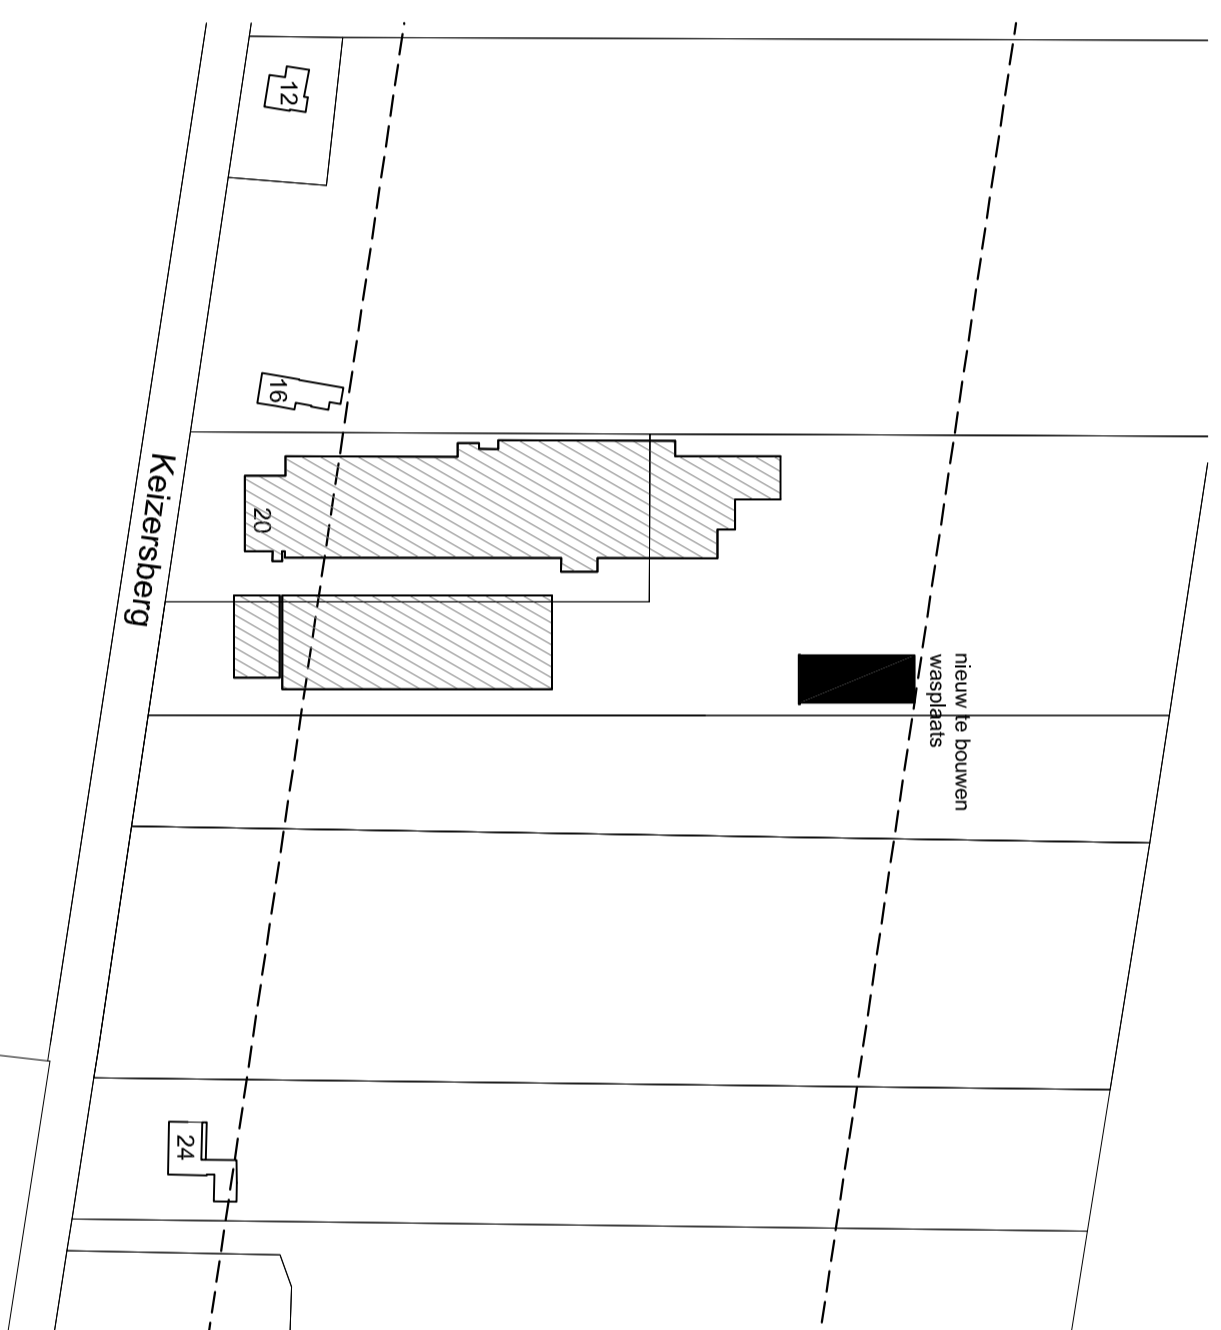

VOOR-AANZICHT

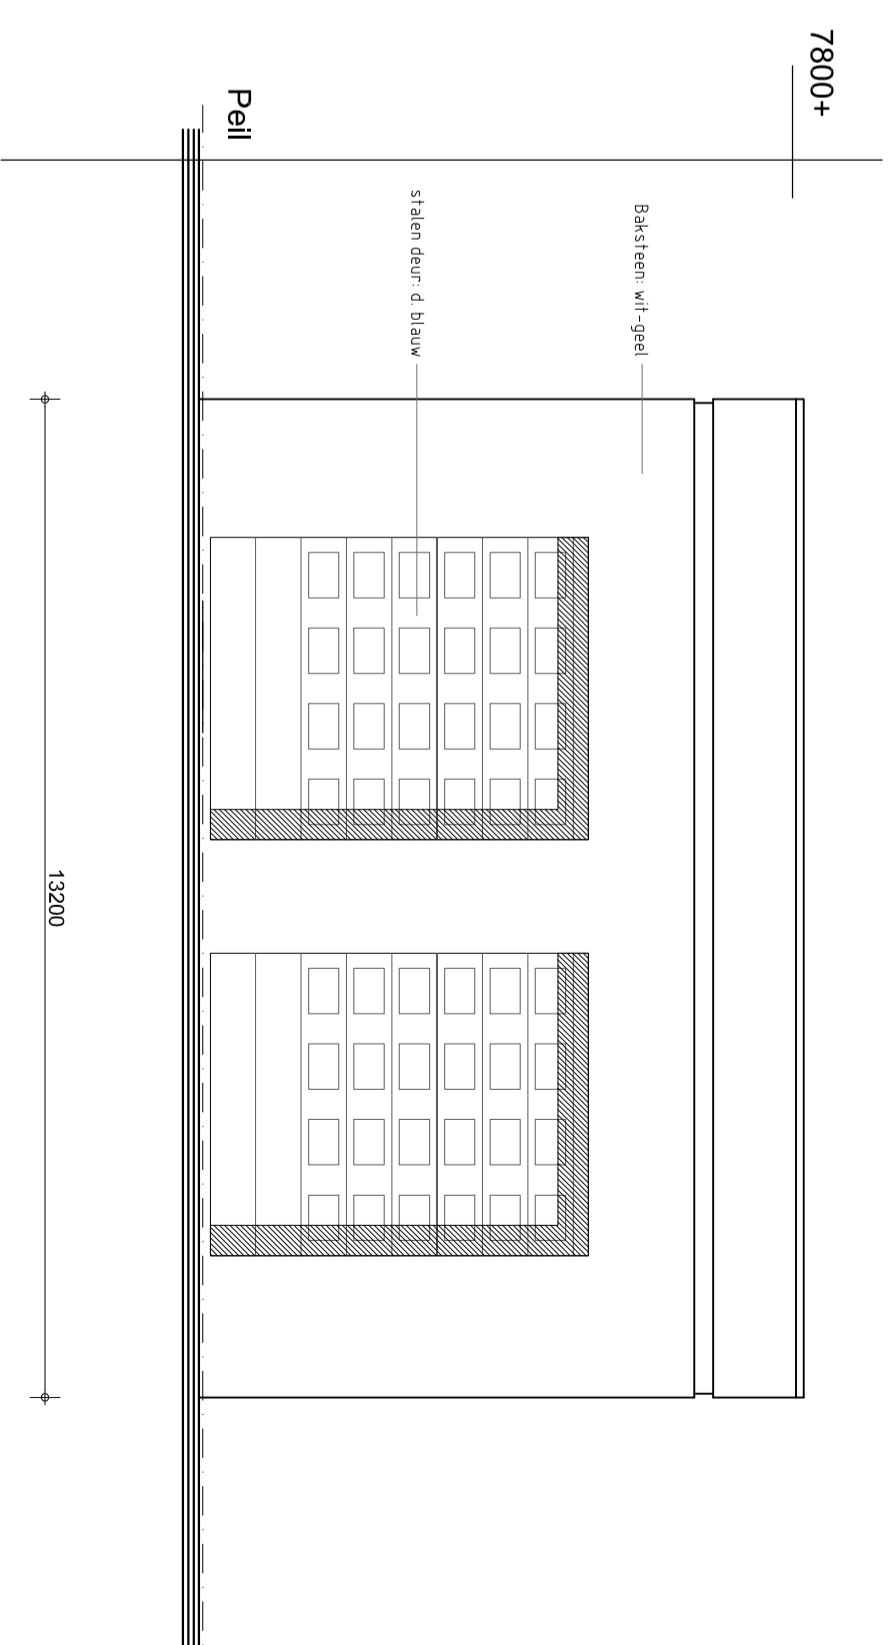

ONDERWERP	Nieuwbouw Wasplaats		BLAD	VO.01
BOUWADRES	Keizersberg 20, Eisendorp			
OPDRACHTGEVER	J. van Deurzen BV Keizersberg 24 5424 SH Eisendorp Dhr. J. van Deurzen		DATEM	10-06-2010
			SCHAAL	1:100
			GETEK.	MH
			WERKNR.	090435
			TEK.	090435 Deurzen BV - wasplaats - VO.01

donkers bouwkundig tekenburo

Den Heikopp 6
 5424 SW, Eisendorp
 Tel: 0492 - 35 20 93
 Fax: 0492 - 35 90 71