



PLATTEGROND



AANZICHT

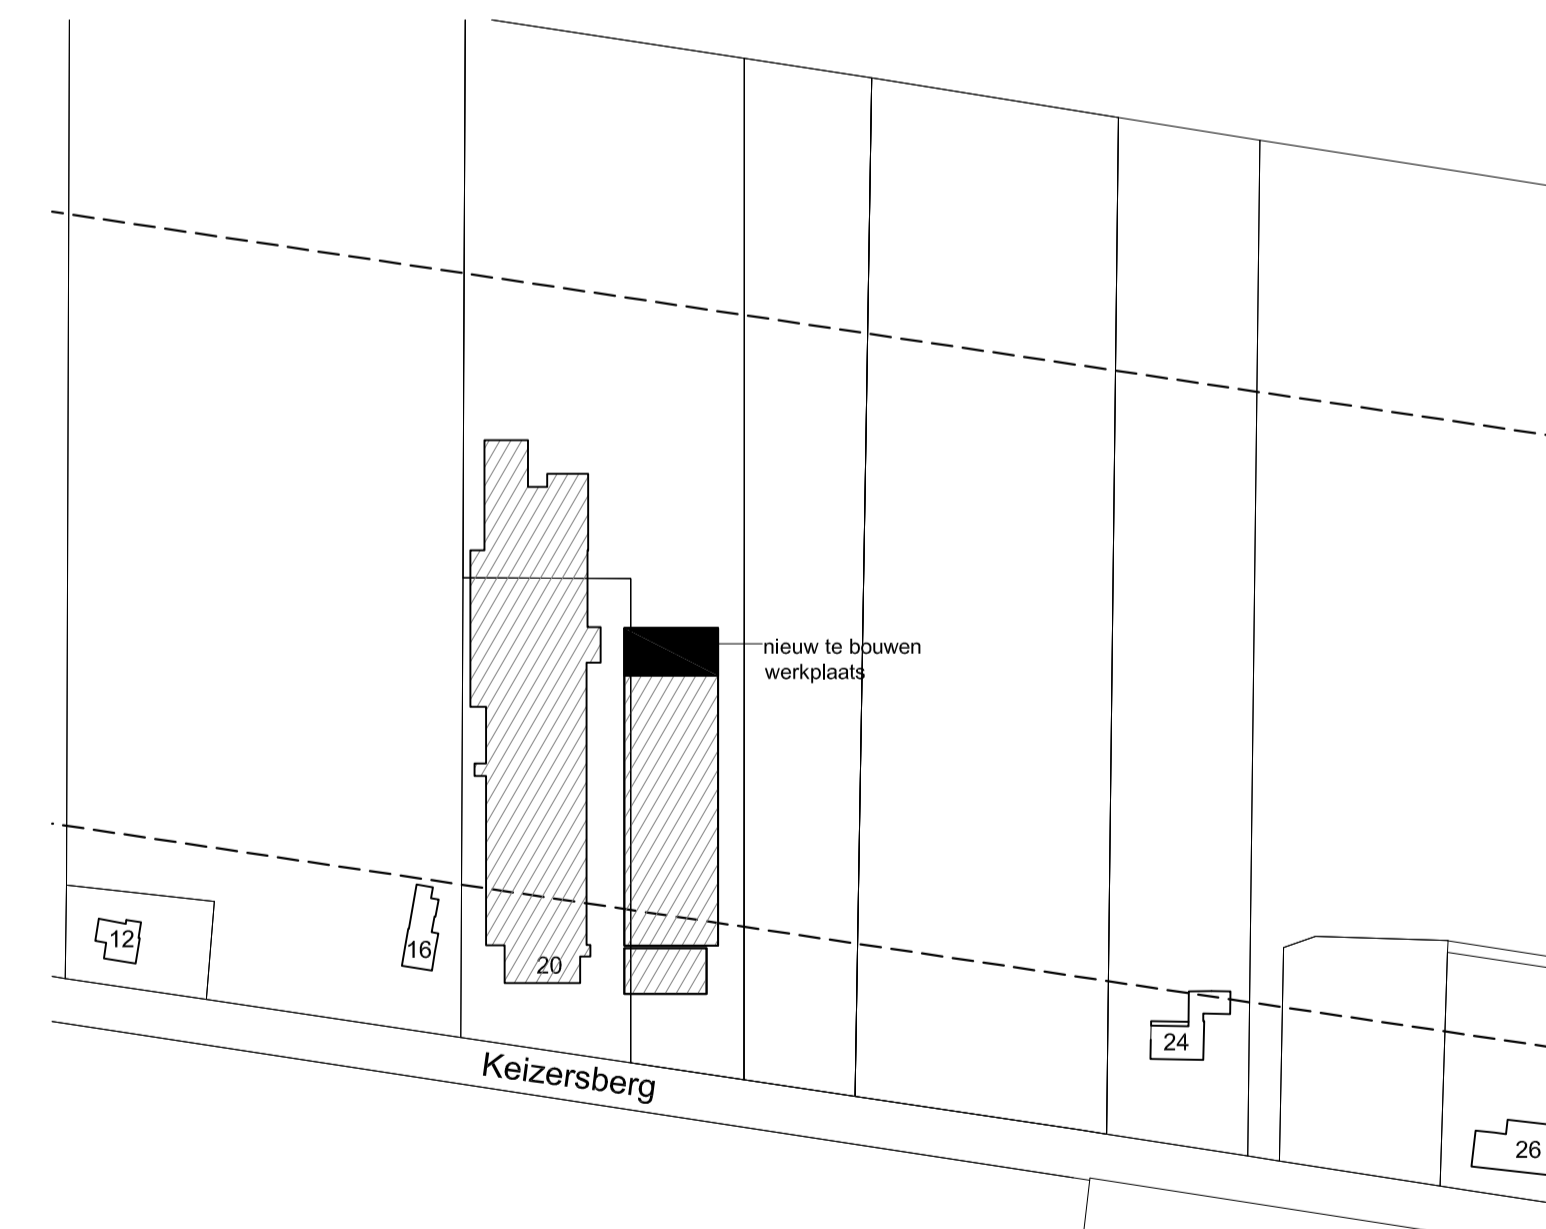

Situatie gemeente: Gemert-Bakel
 Sectie: C nr:3802
 Schaal: 1:1000

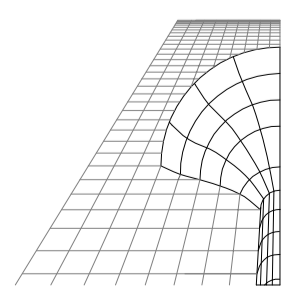ONDERWERP	Nieuwbouw Werkplaats		BLAD	VO.08
BOUWADRES	Keizersberg 20, Elsendorp			
	OPDRACHTGEVER	J. van Deurzen BV Keizersberg 24 5424 SH Elsendorp Dhr. J. van Deurzen TEL: 0492-312003	DATUM	10-06-2010
	SCHAAL	1:100	GEWIJZ.	
	GETEK.	MH		
	WERKNR.	090435		
	TEK.	090435 Deurzen BV - werkplaats - VO.01		
donkers bouwkundig tekenburo		Den Heikop 6 5424 SW Elsendorp Tel. 0492 - 35 20 93 Fax. 0492 - 35 90 71		

Deze tekening mag zonder schriftelijke toestemming van Donkers Bouwkundig Tekkenburo niet worden gereproduceerd, noch versprekt, noch aan derden ter inzage worden gegeven.