

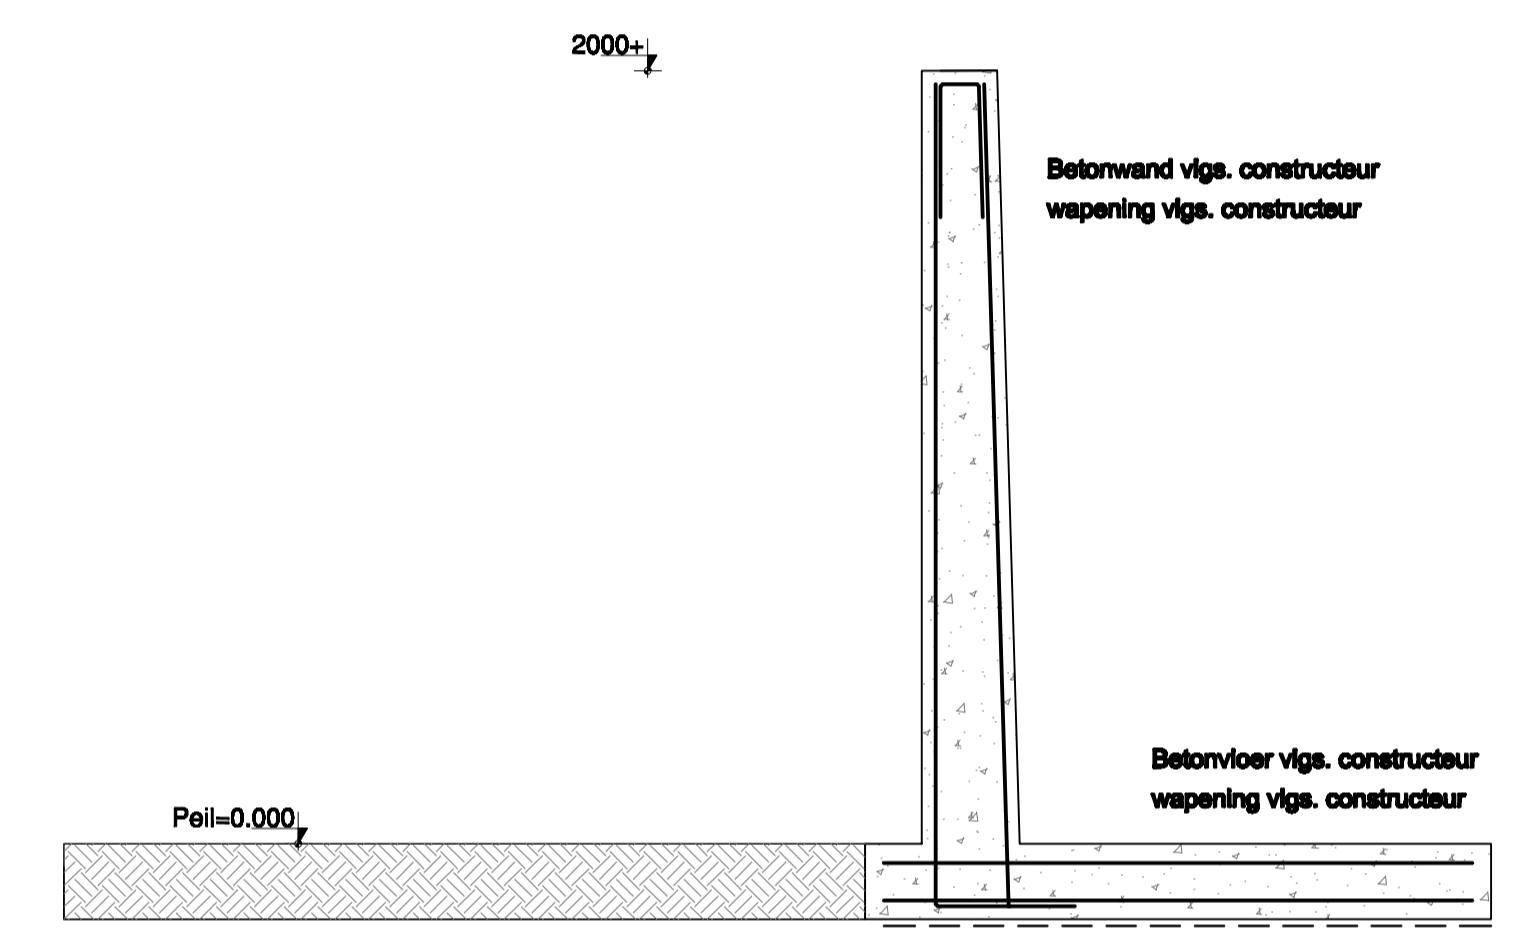
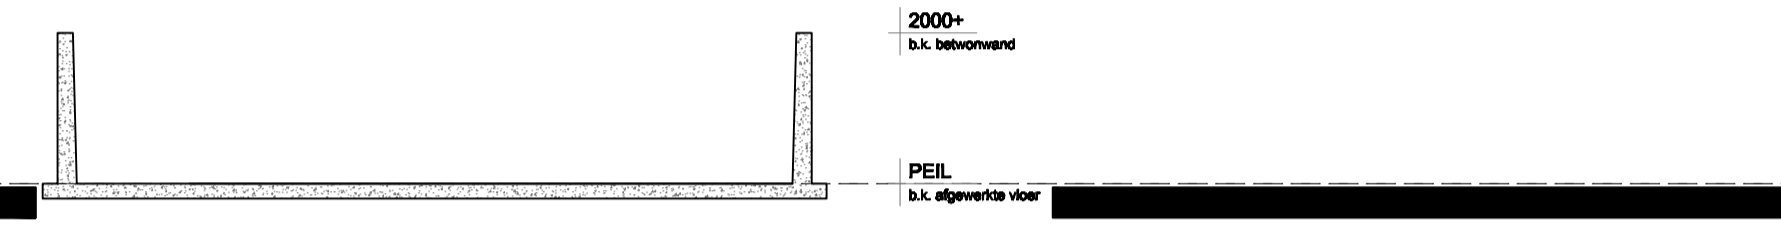


VOOR- & ACHTERAANZICHT

LINKER + RECHTERAANZICHT

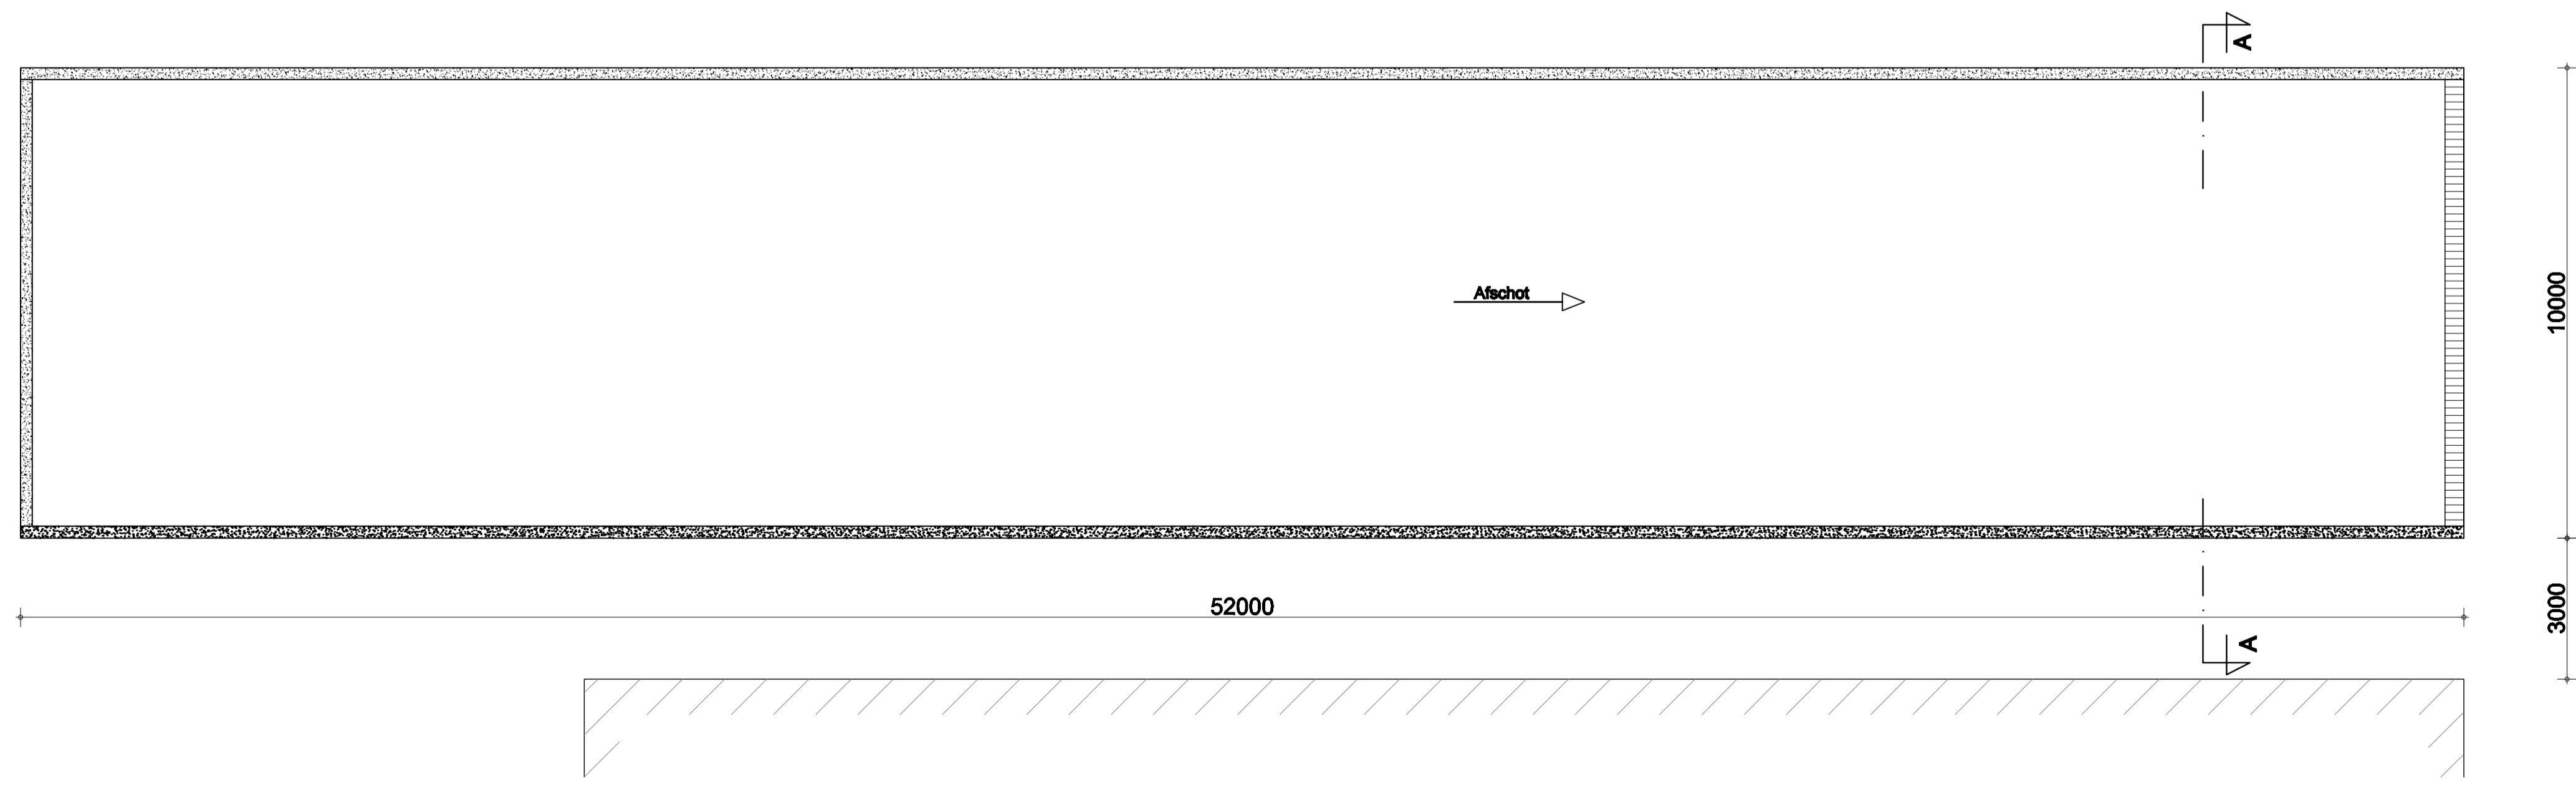

DOORSNEDE A-A

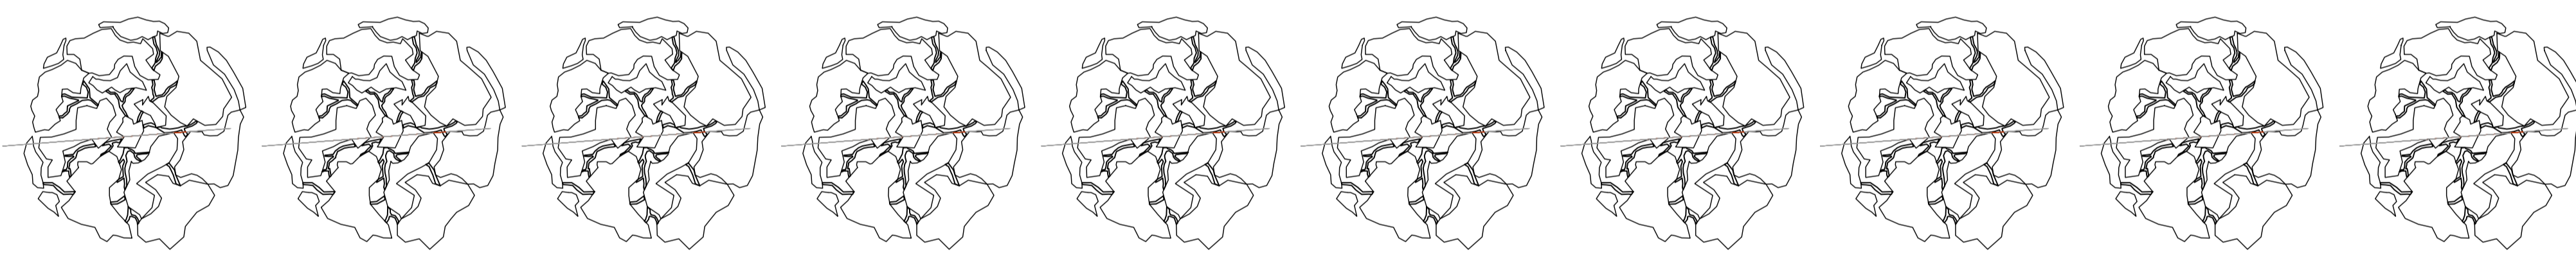

PLATTEGROND

| | | | |
|--|---|---------------------------|-------|
| PROJECT | Nieuwbouw sleuvsilo | | BLAD |
| TEKENING | | | B.3 |
| BOUWADRES | Kivitsbraak 1 | | |
| OPDRACHTGEVER | Dhr. Bouwmans Kivitsbraak 1 5761 RB Bakel | DATUM 29-07-2010 | GEWLZ |
| | | SCHAAL 1:100, 1:20 | |
| | | GETEK. MB | |
| | | WERKNR. 090467 | |
| | | TEL: 0492-344030 | |
| | | TEK. 090467 Bouwmans Wm.1 | |
|  | | | |
| donkers bouwkundig tekenburo Den Heikop 6 5424 SW Elsendorp Tel. 0492 - 35 20 83 Fax. 0492 - 35 90 71 | | | |