



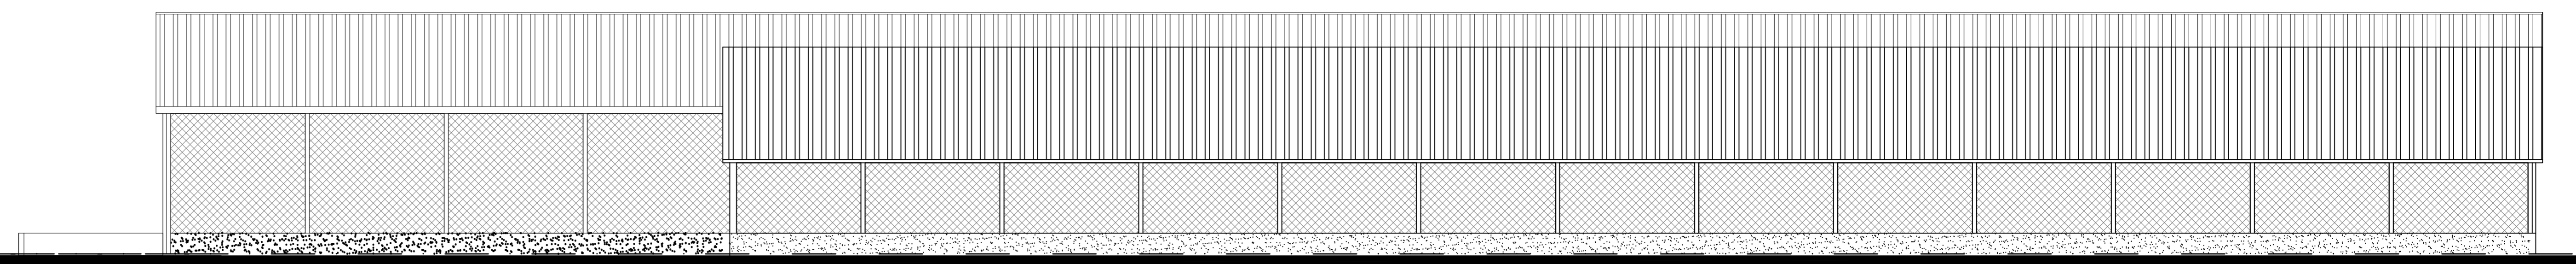


VOORGEVEL

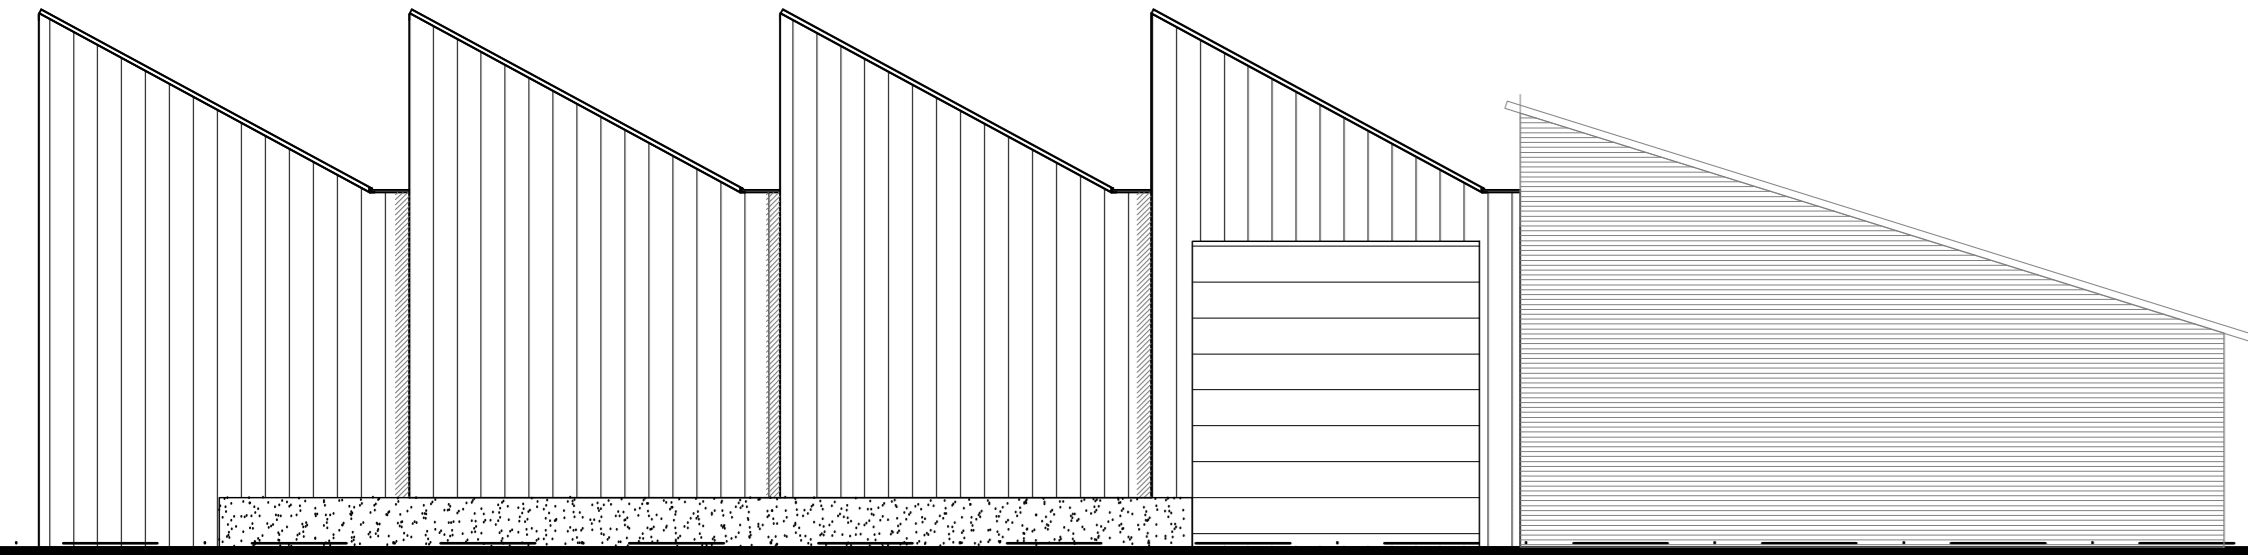

LINKER ZIJGEVEL



ACHTERGEVEL


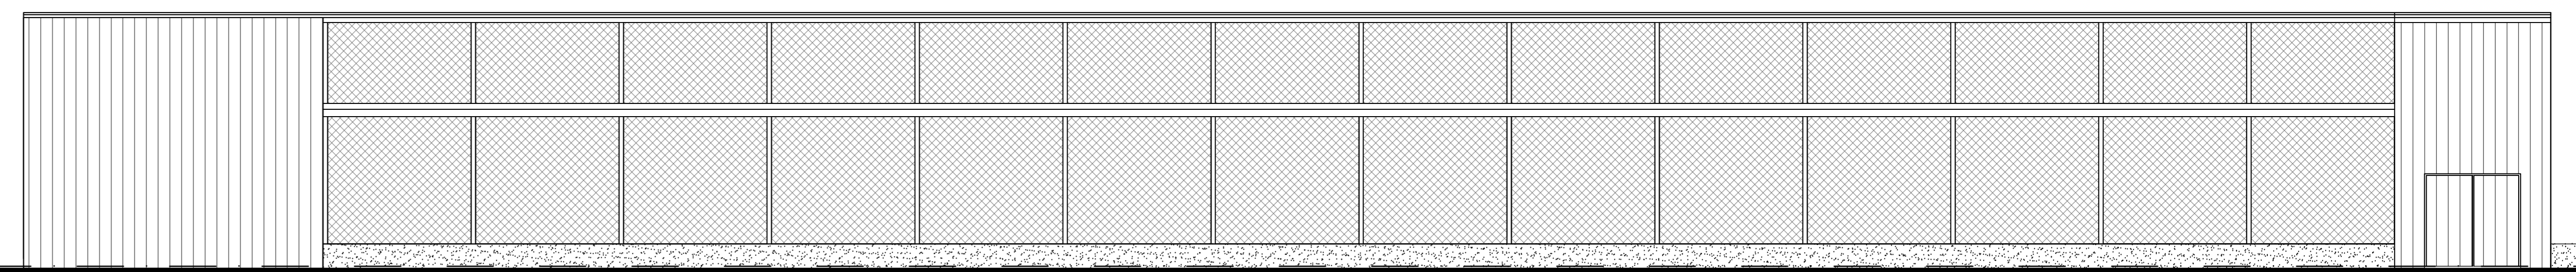


RECHTER ZIJGEVEL


KLEUR / MATERIELENSTAAT

omschrijving	materiaal	kleur	deuren	stiel	donker groen			
plint	beton	grijs	HWA	stiel	donker groen			
gevel	geprofileerde staalplaat	div kleuren groen	spanten	PVC	donker groen			
dak	sandwichpaneel	antraciet		stiel				
windveer	stiel							


Alle maten in millimeters
 Alle beton-, stiel-, en houtconstructies volgens constructeur
 Maten en aantallen in het werk te controleren

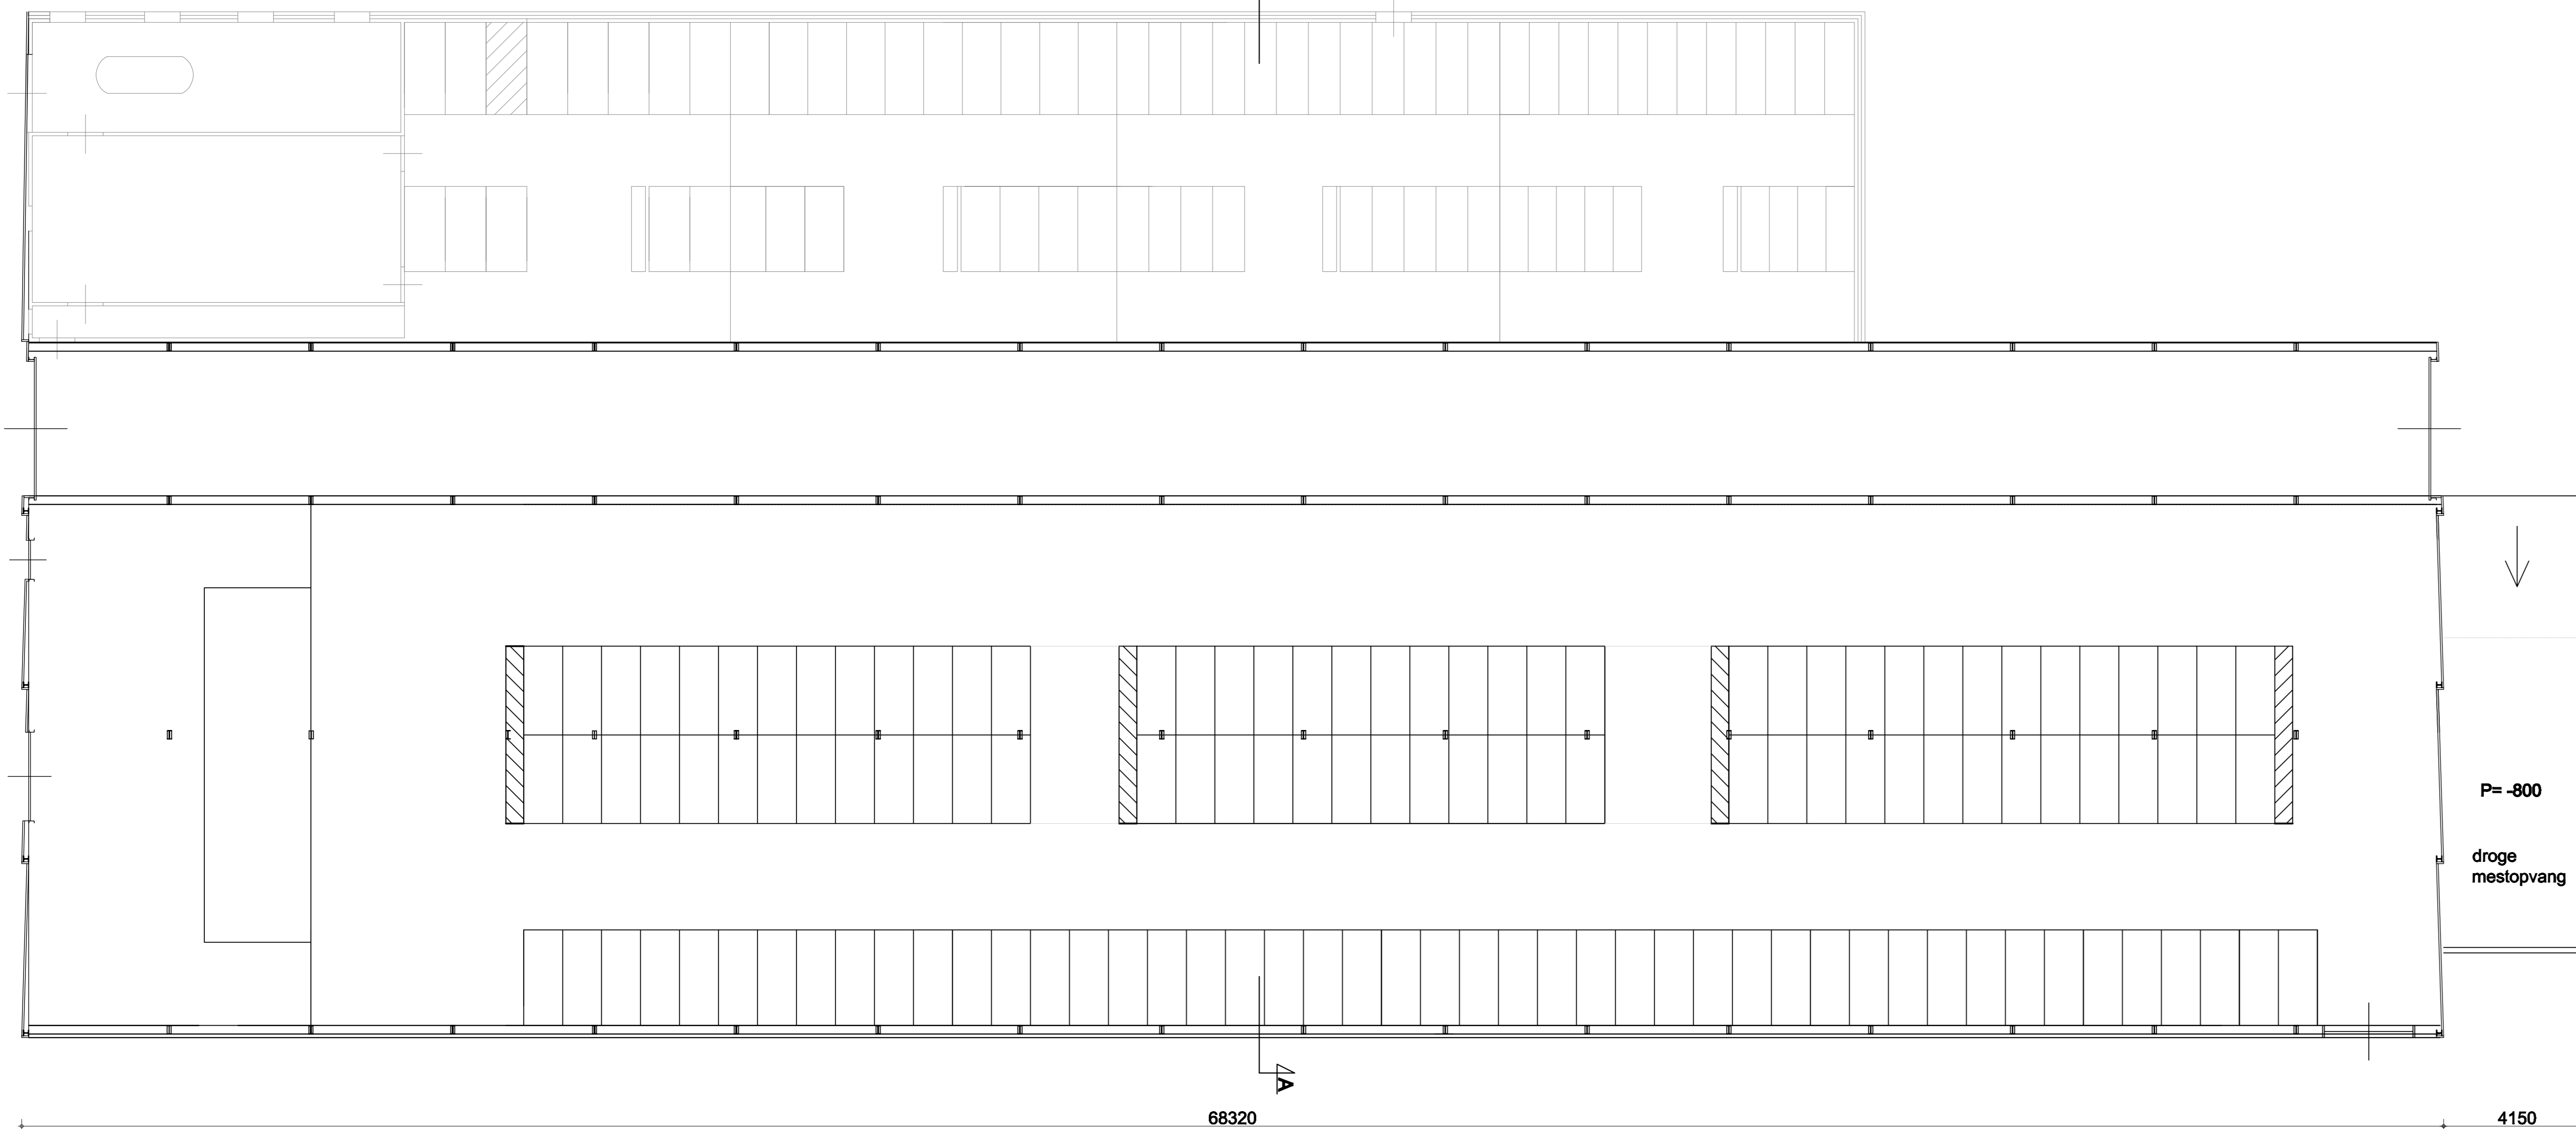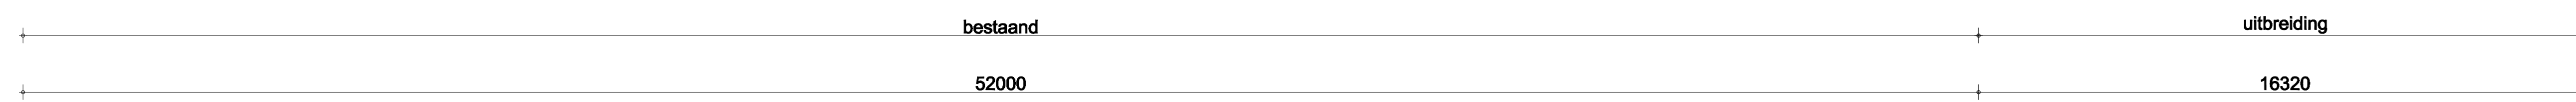

PLATTEGROND

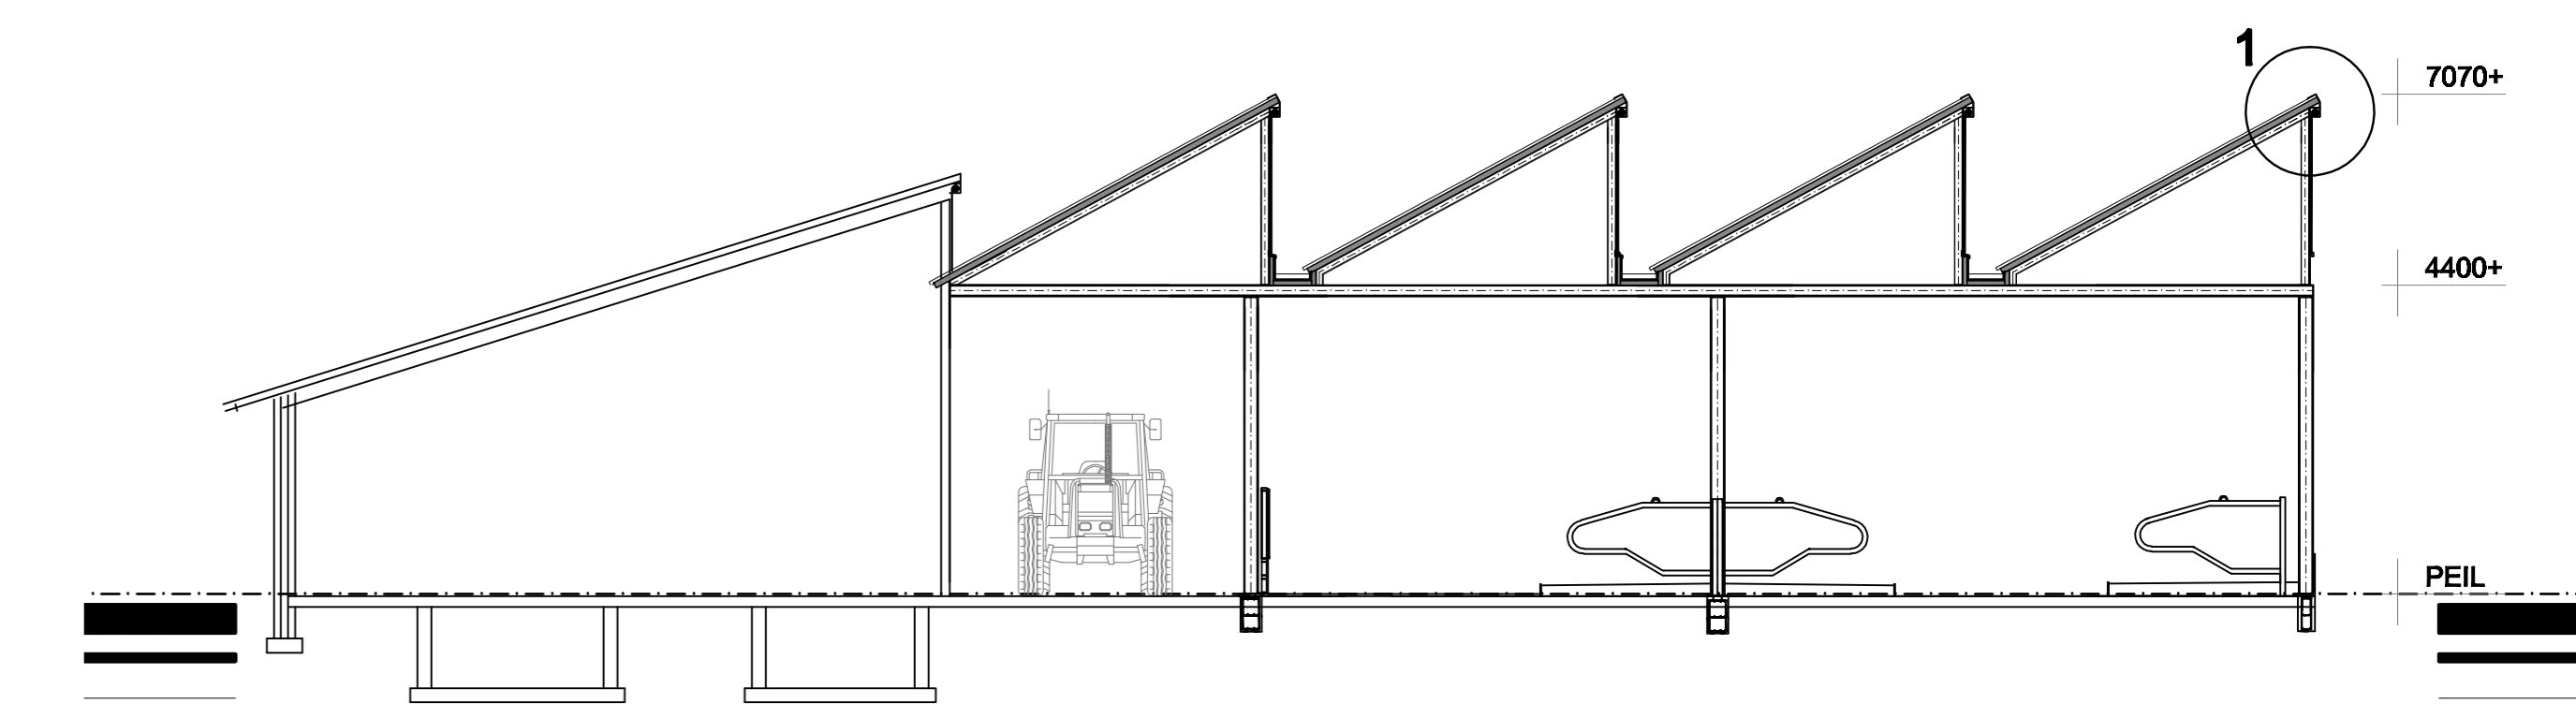


DOORSNEDE A-A

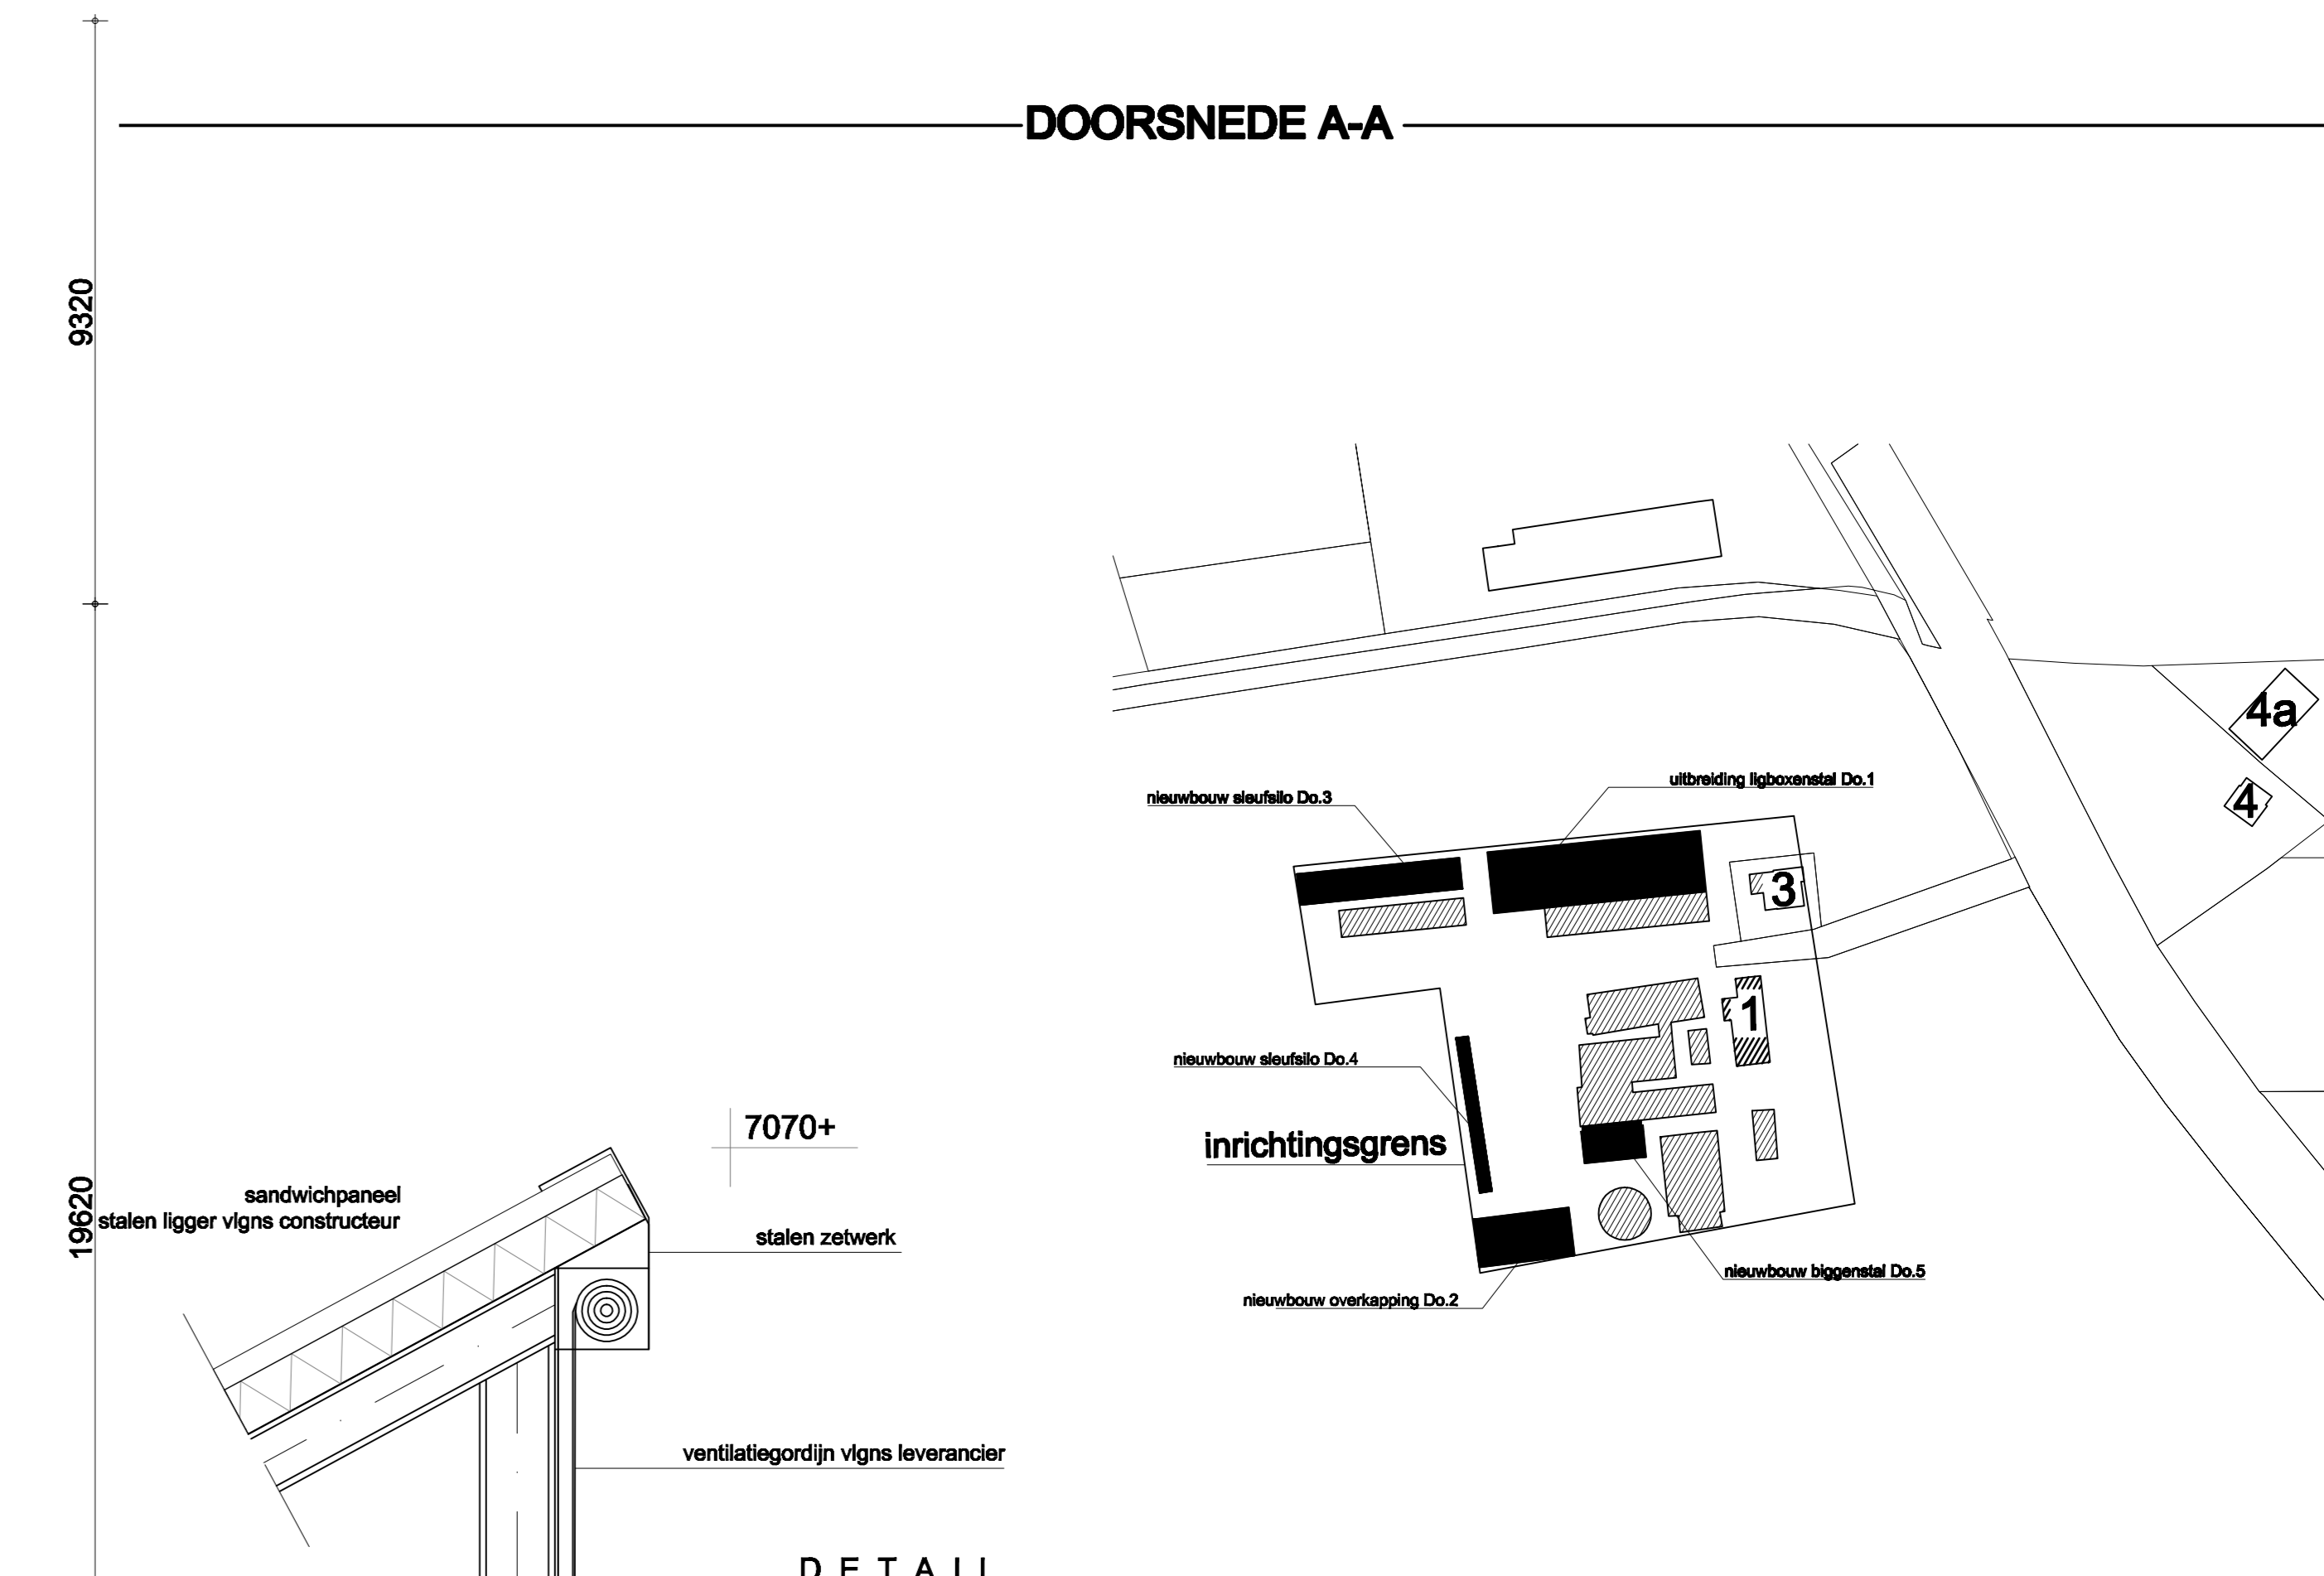

DETAIL 1

DETAILS

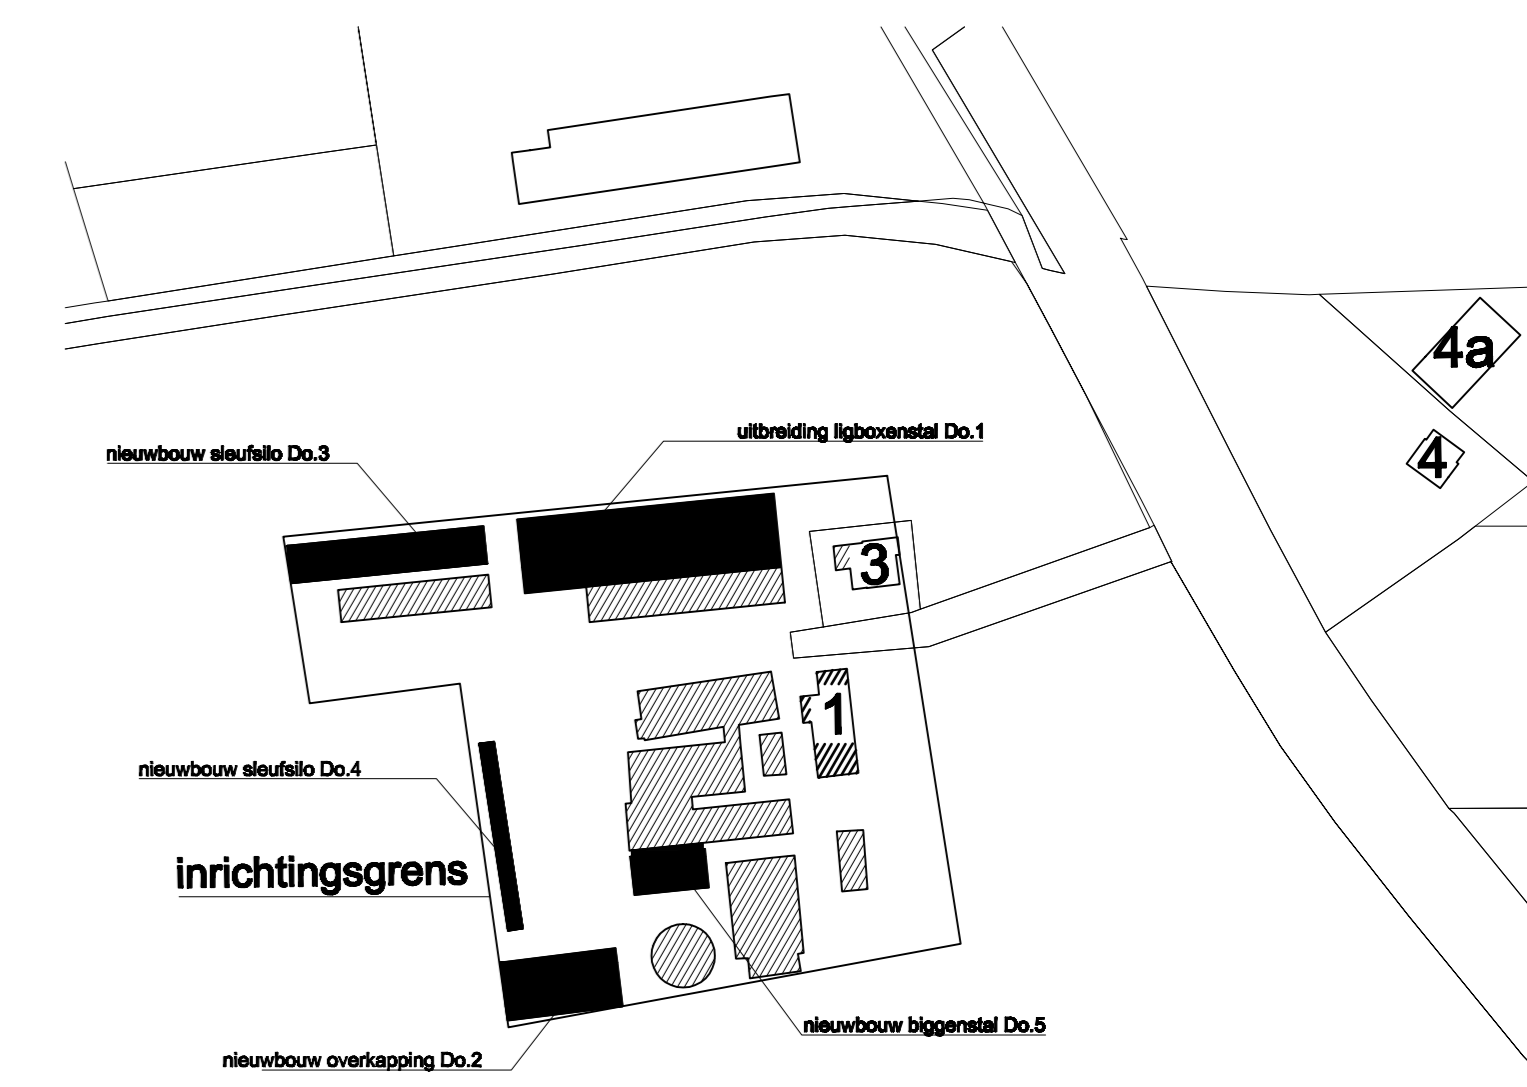

Situatie gemeente Gemert-Bakel
 Sectie : L nr 179, 181
 Schaal: 1:2000

PROJECT	Uitbreiding ligboxenstal	BLAD	B.1
TEKENING	Kivitsbraak 1		
OPDRACHTGEVER	Dhr. Bouwmans Kivitsbraak 1 5761 RB Bakel	DATUM	29-07-2010
TEK.	090467	SCHAAL	1:100
		GETEK.	MB
		WERKNR.	090467
		TEK.	090467 Bouwmans Wm.1