




VOORGEVEL



RECHTERGEVEL




ACHTERGEVEL

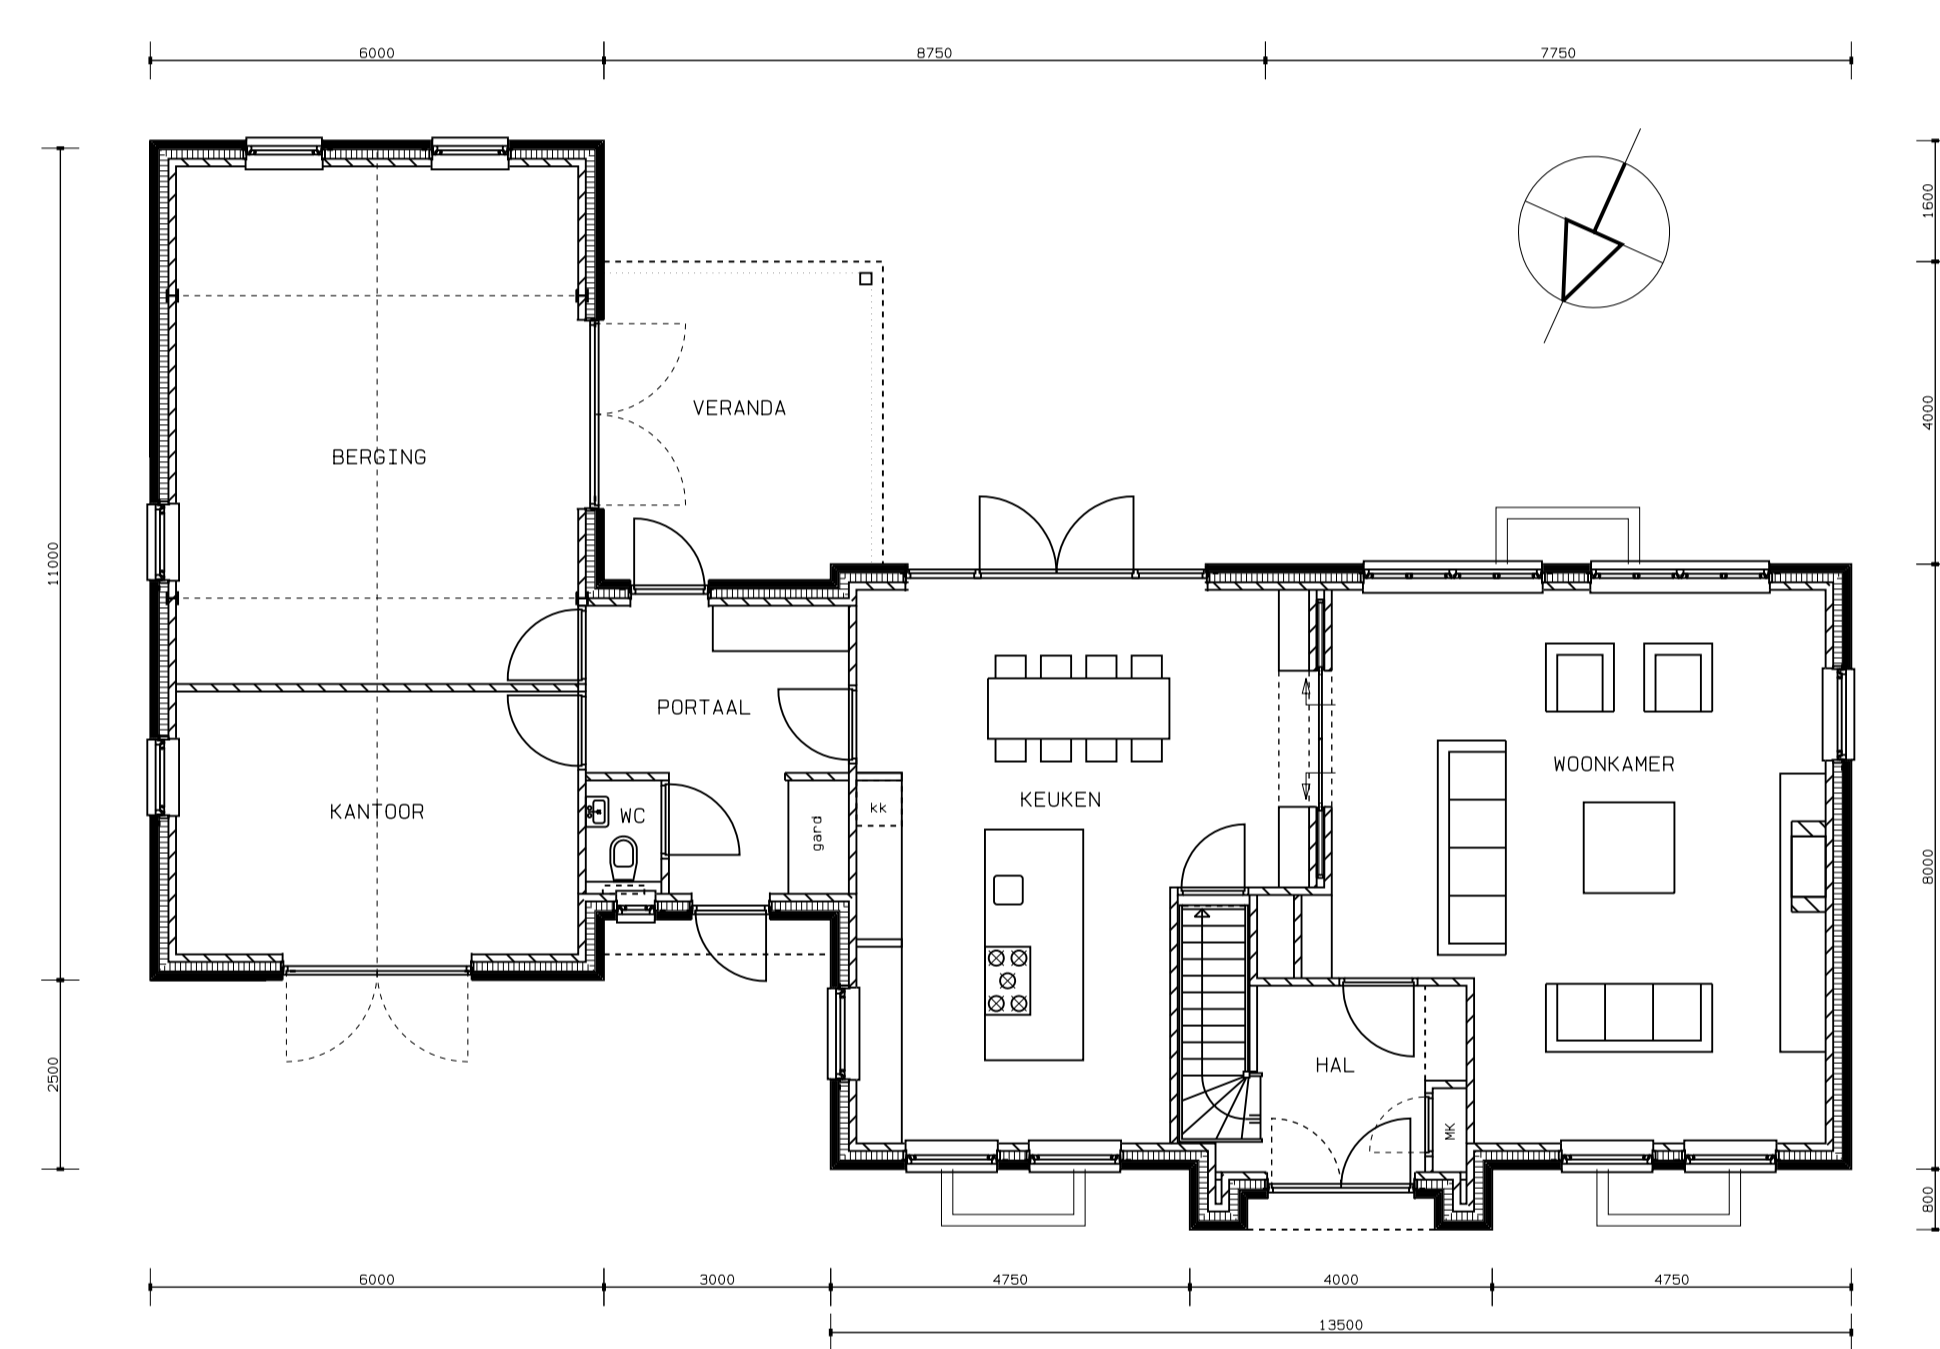


BEGANE GROND



hemelwaterafvoer woonhuis naar infiltratieberging met een capaciteit van 10 m3 in aan te leggen waterrijver/poel op het bouwperceel

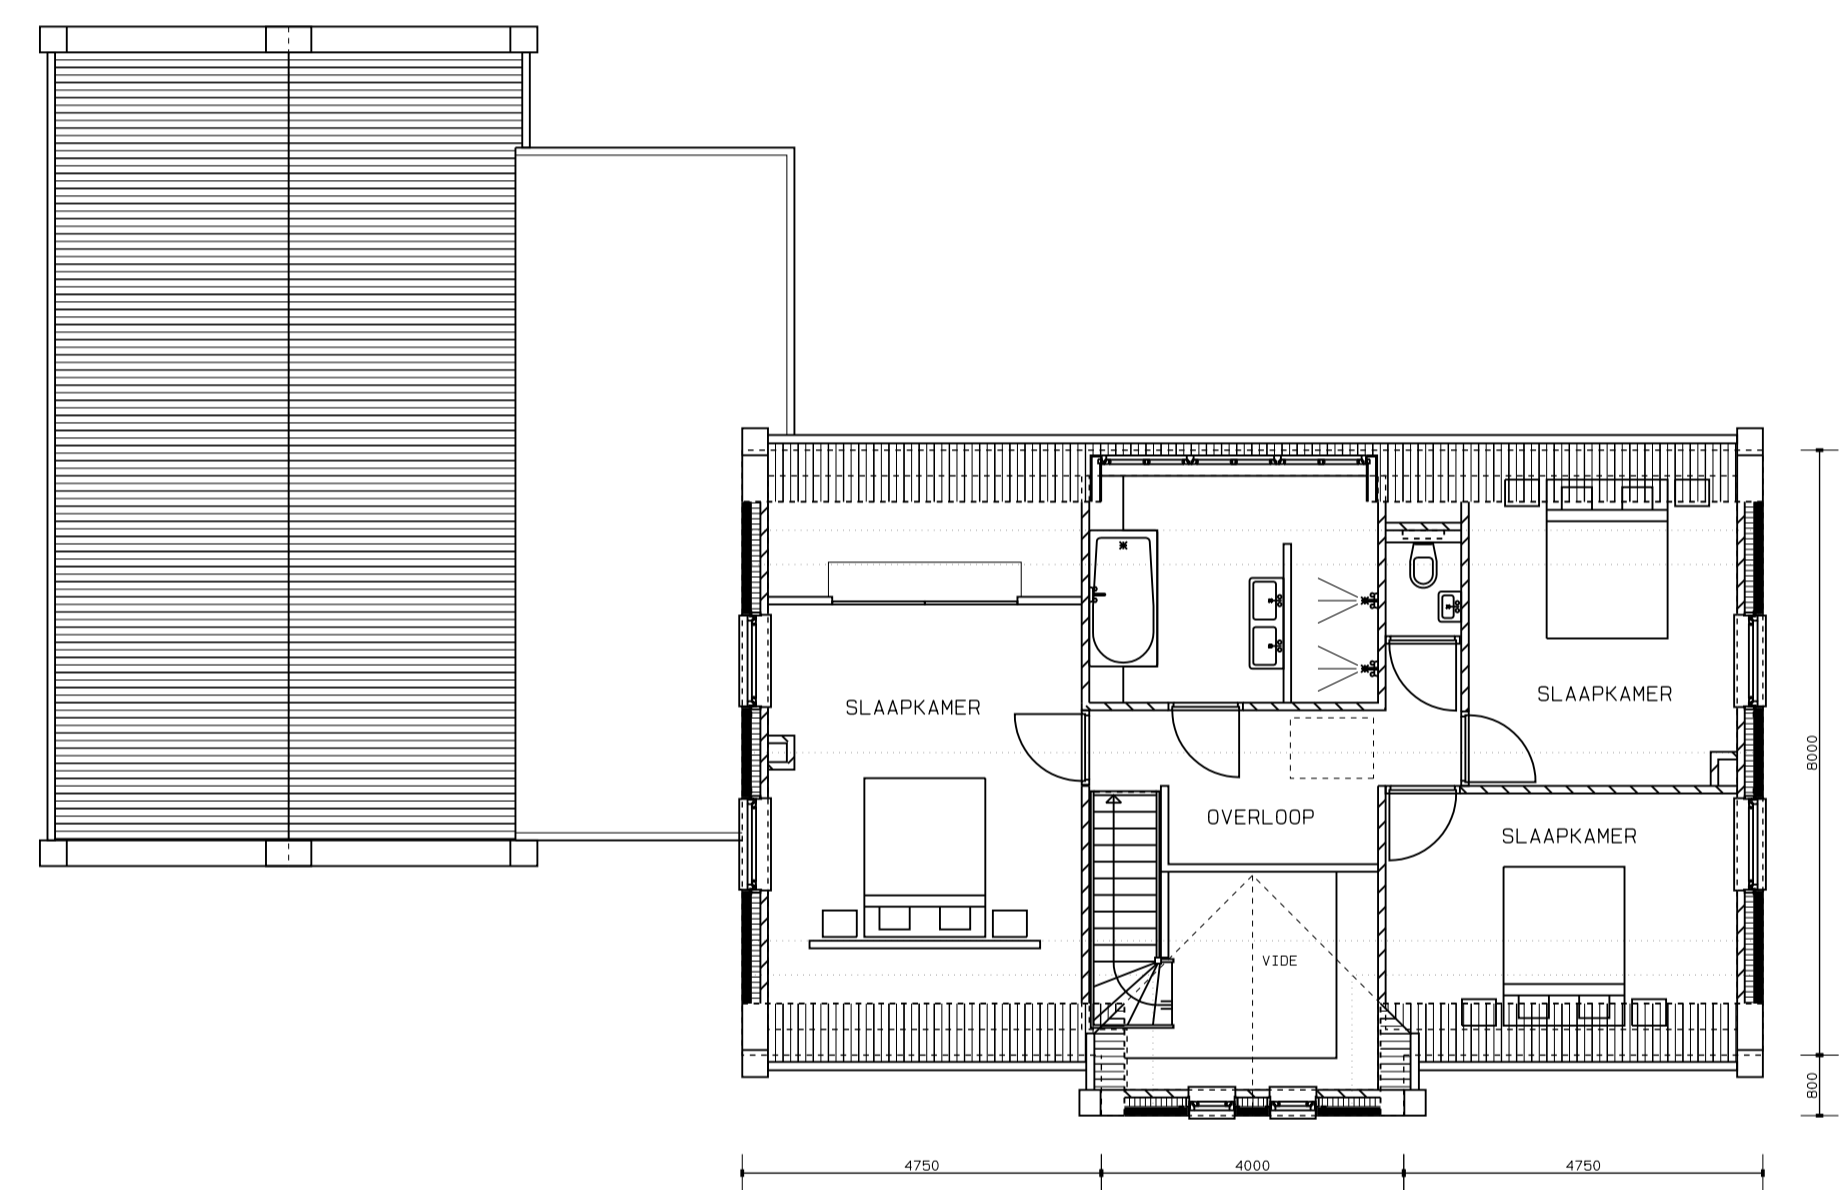

1e VERDIEPING

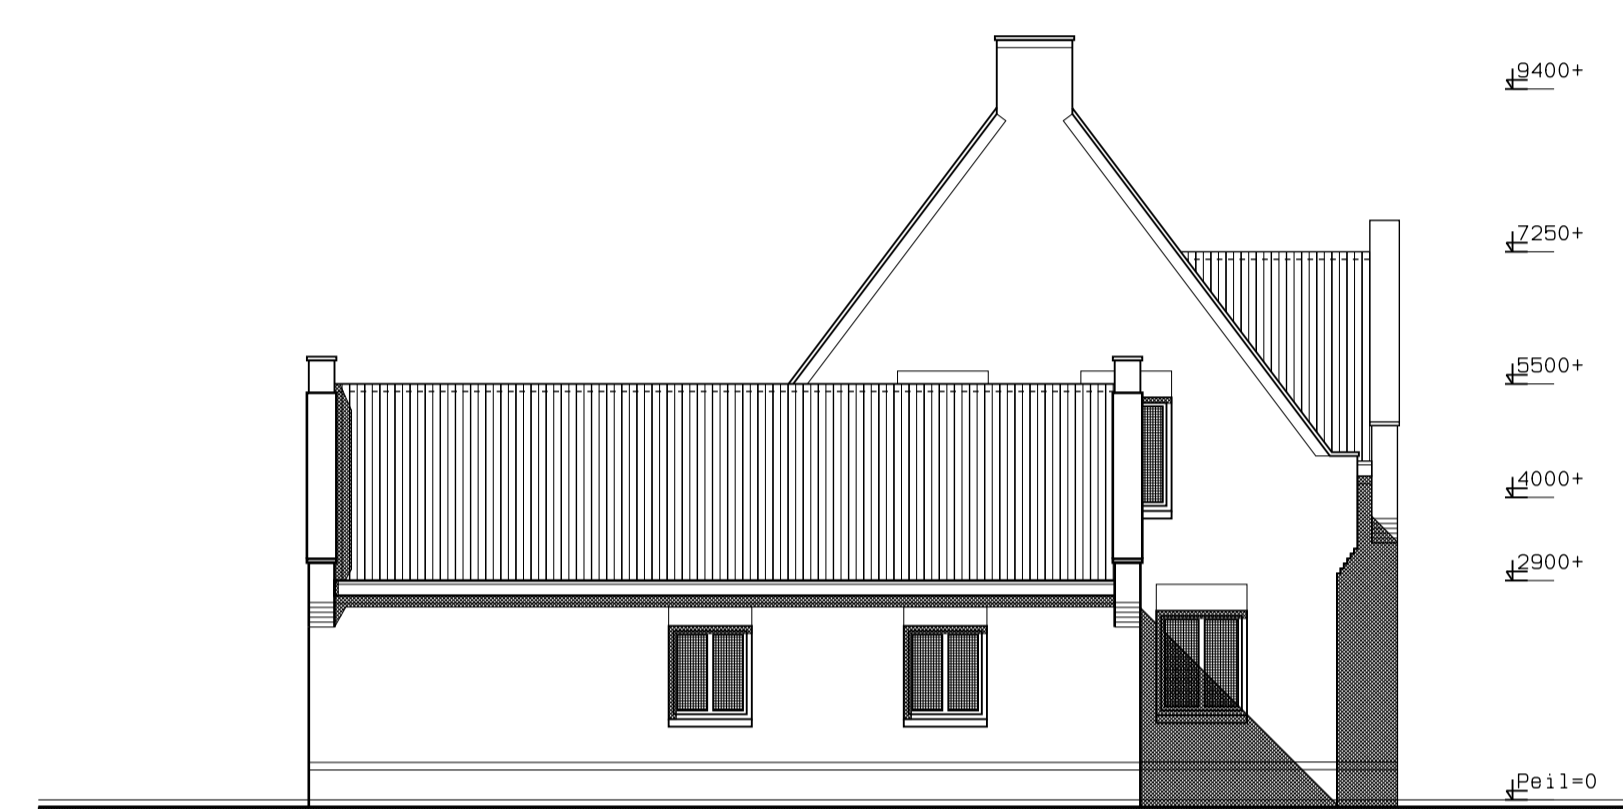

LINKERGEVEL

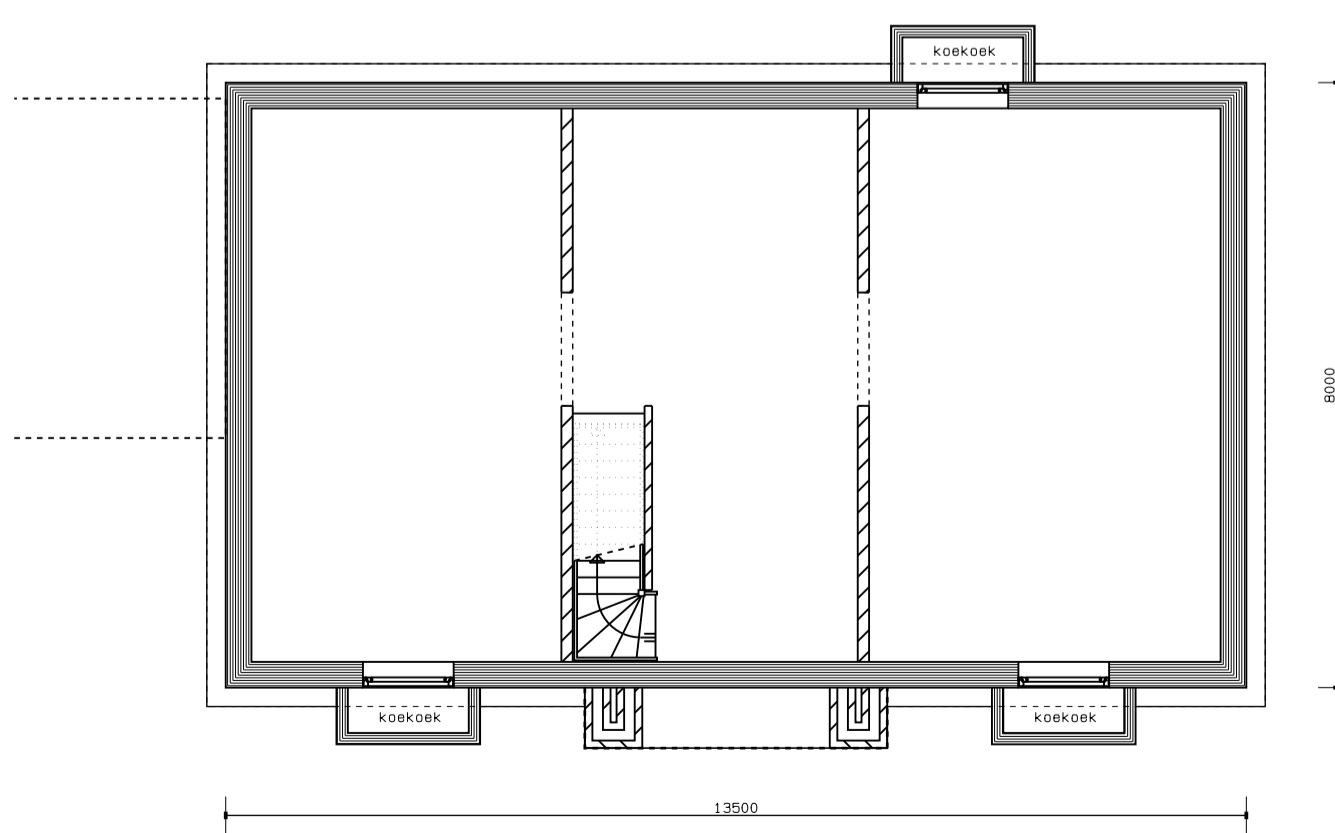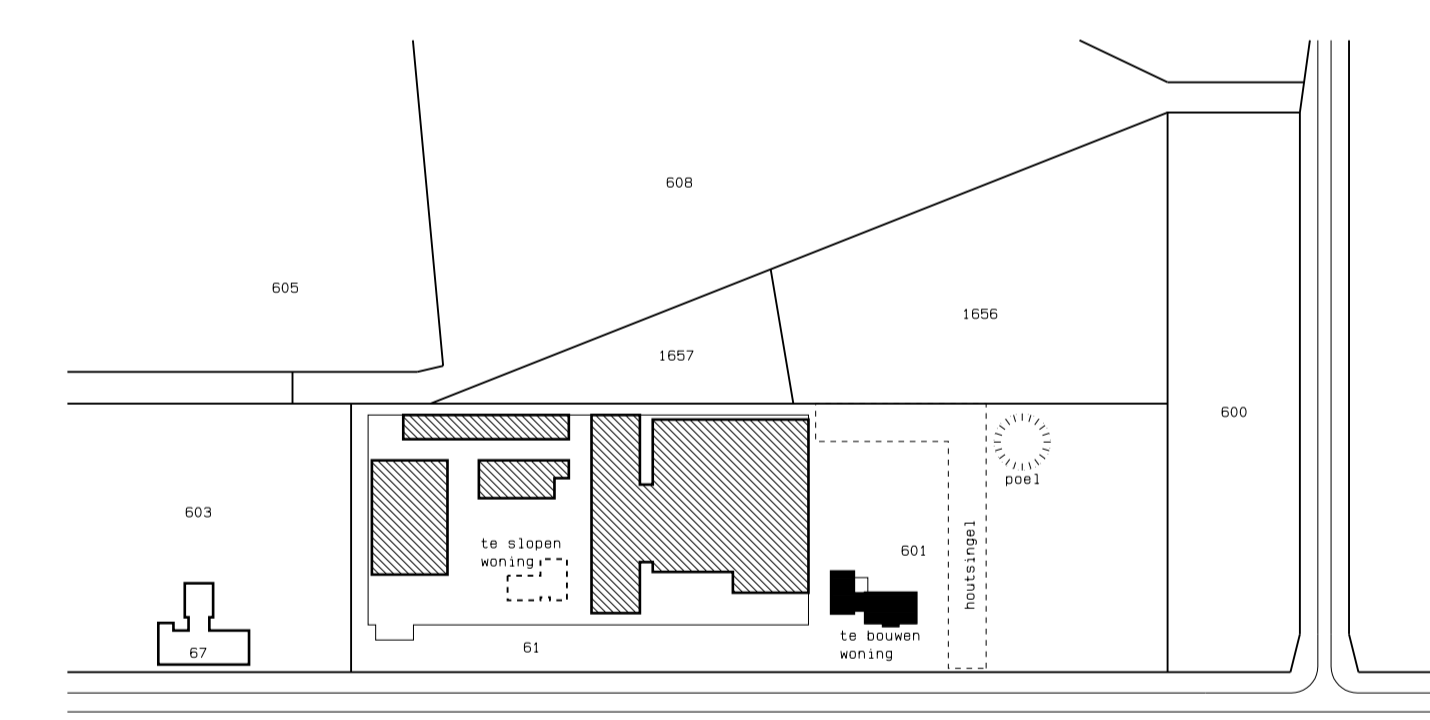

KELDER

**RENVOOI MATERIAAL**

omschrijving	materiaal	kleur
GEVELS	baksteen	grijsbruin
KOZIJNEN	hout	gebroken wit
RAMEN	hout	gebroken wit
DEUREN	hout	anthraciet
DAKEN	gebakken pan	anthraciet
MUURAFDEKKING	hardsteen	natuur
DORPELS	hardsteen	natuur
BOEIBOORD	multipaint	gebroken wit
GOTEN	multipaint	gebroken wit

**OPPERVLAKTE / INHOUD**

BRUTO VLOEROPPERVLAKTE WOONHUIS	111,2 m2
BRUTO INHOUD WOONHUIS	750,0 m3
BRUTO VLOEROPPERVLAKTE BIJBOUW	80,1 m2
BRUTO INHOUD BIJBOUW	315,0 m3
BRUTO VLOEROPPERVLAKTE VERANDA	15,4 m2

VOOR BEPLANTINGSPLAN ZIE BUITENZINNIG TUINONTWERPEN GROENPROJECTEN  
 VOOR AKOESTISCH ONDERZOEK WEGVERKERSLAWAAI ZIE RAPPORT M&A MILIEUADVIESBUREAU BV

SITUATIE Rooye Hoefsedijk 61  
 KADASTRAAL Gemeente Gemert GMT00  
 SEKTIE 0 nr. 601  
 SCHAAL 1: 2000

PROJECT:	HERBOUW BEDRIJFSWONING Rooye Hoefsedijk 61 Gemert	WERK NR	1052
ONDERWERP:	VOORLOPIG ONTWERP PLATTEGRONDEN / GEVELS	BLAD NR	V01
MATEN IN HET WERK CONTROLEREN		DATUM	29-06-11
OPDRACHTGEVER:	dhr. C. A. M. Kuyjpers Rooye Hoefsedijk 61 5421 XP Gemert Tel: 0492-319208	GEWIJZIGD	
		SCHAAL	1: 100
		AFMETING	A1

architectenburo **harry vd heijden**  
 Raadhuisplein 2 5741 AX Beek en Donk T: 0492-463145 info@harryvdheijden.nl www.harryvdheijden.nl