




Voorgevel

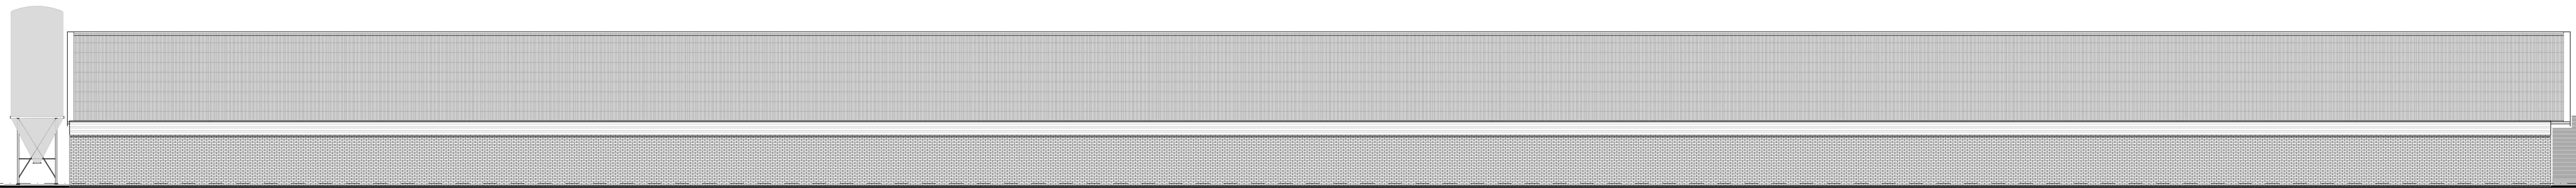


Rechter zijgevel

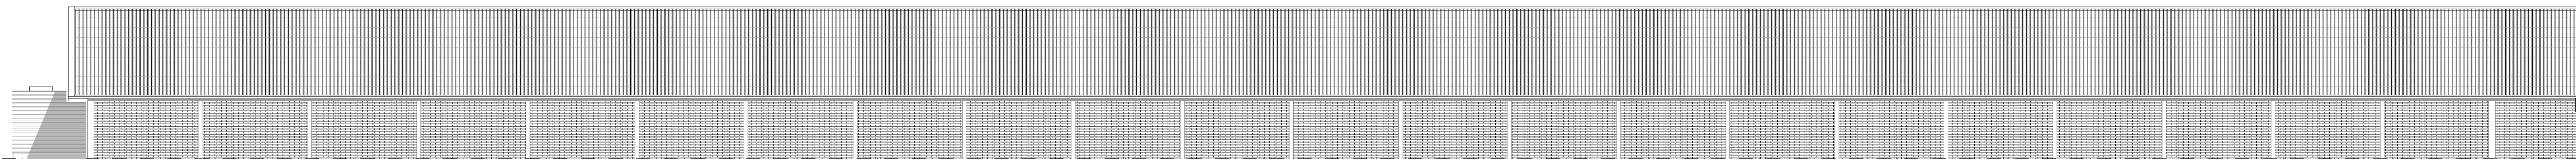

Linker zijgevel

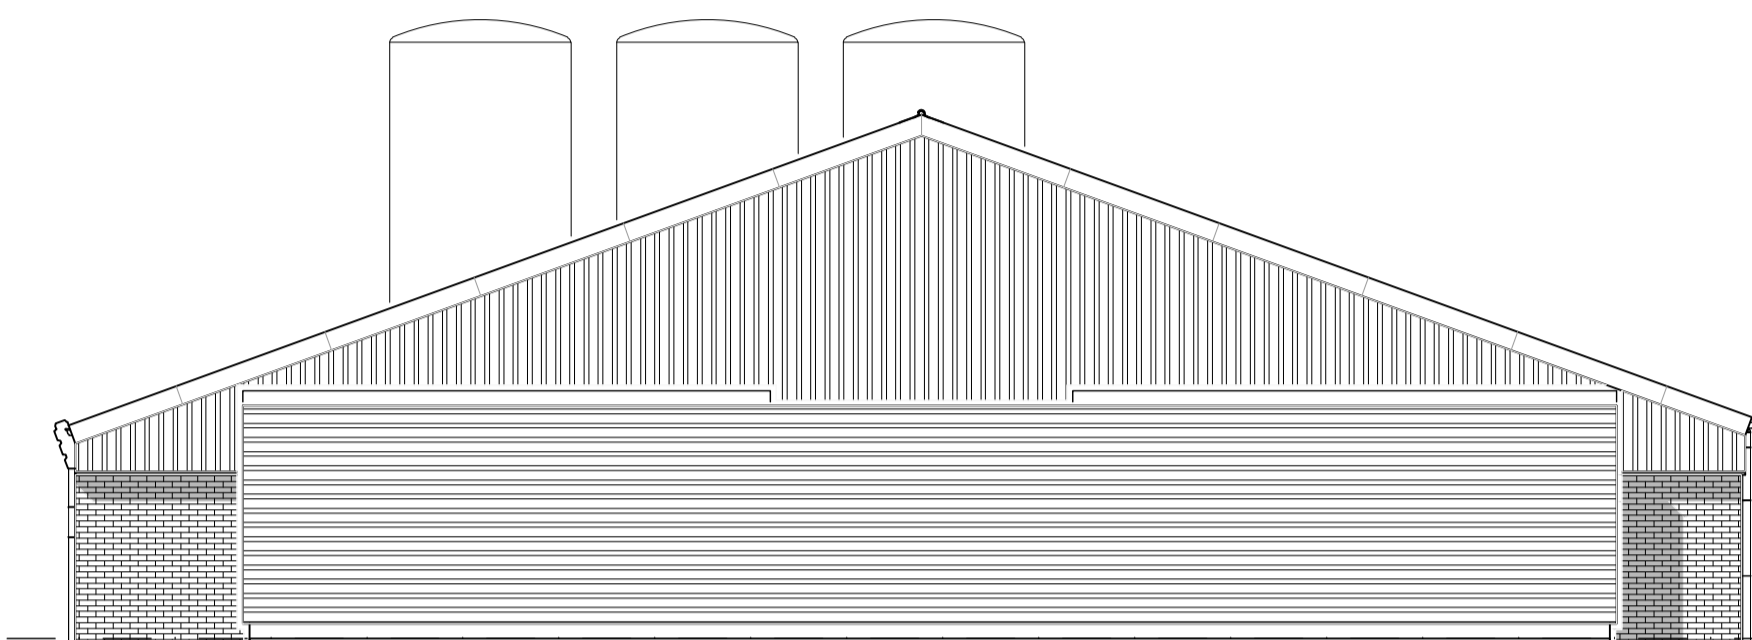


Achtergevel

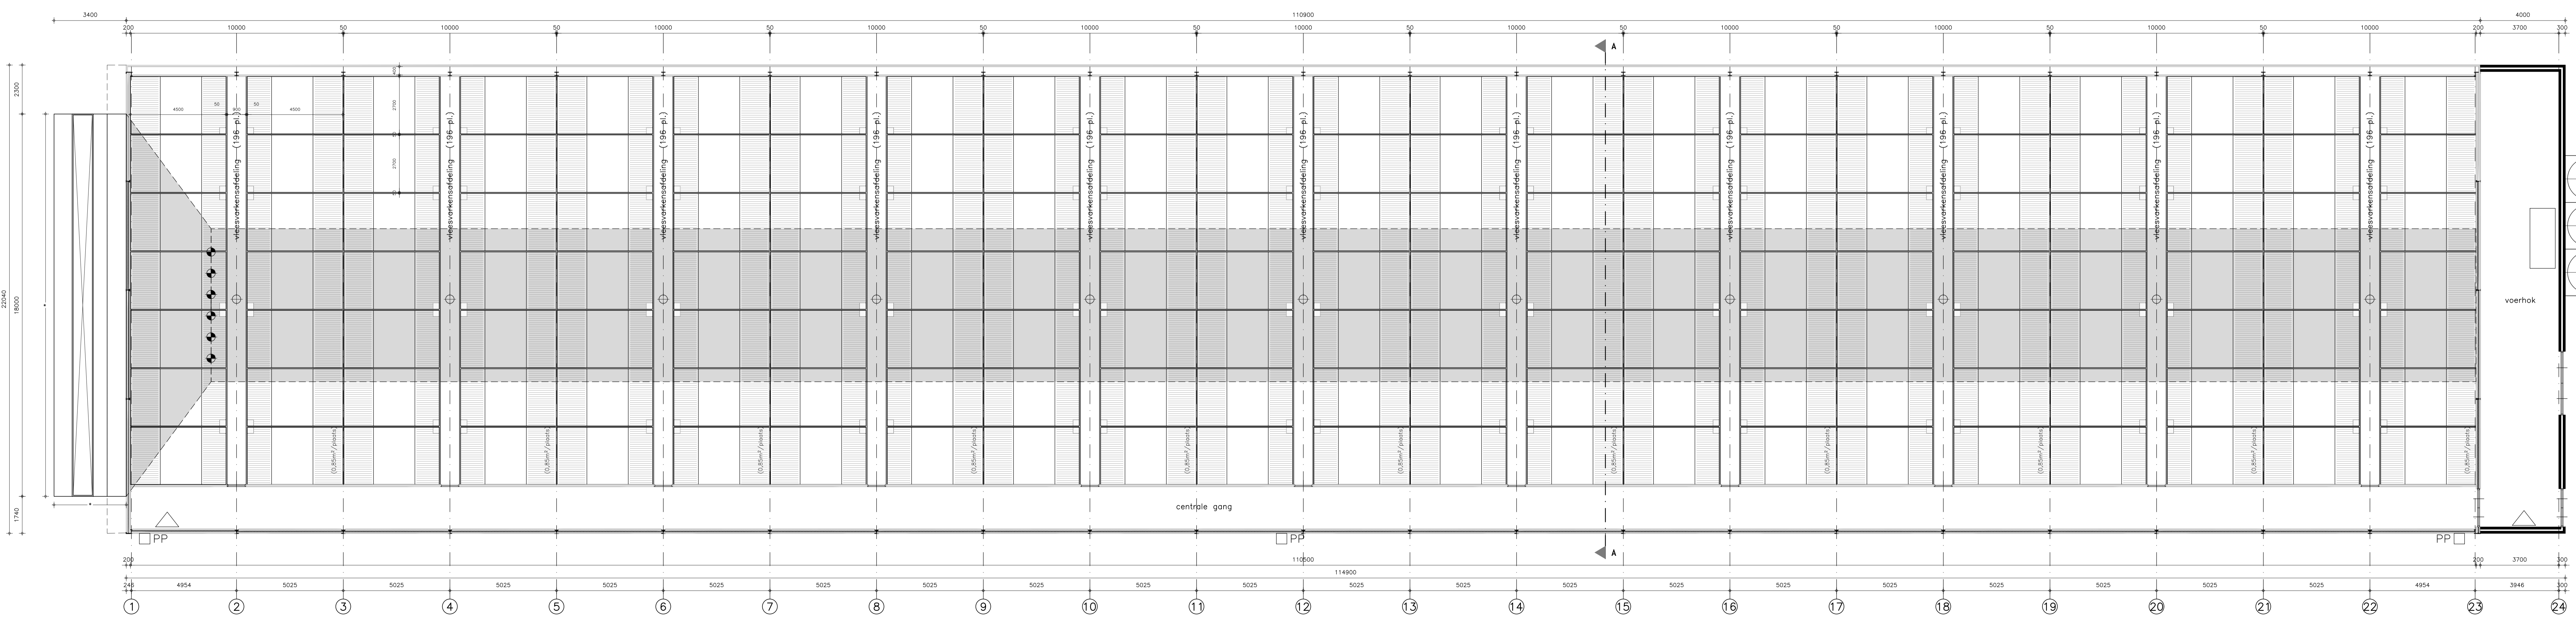


Plattegrond

ventilatievoorzieningen vermeld op de tekening dienen te worden gecontroleerd door leverancier opstelling luchtwasser conform opgave leverancier en tekening wet milieubeheer
 *: maatvoering dient te worden gecontroleerd door de leverancier luchtwasser

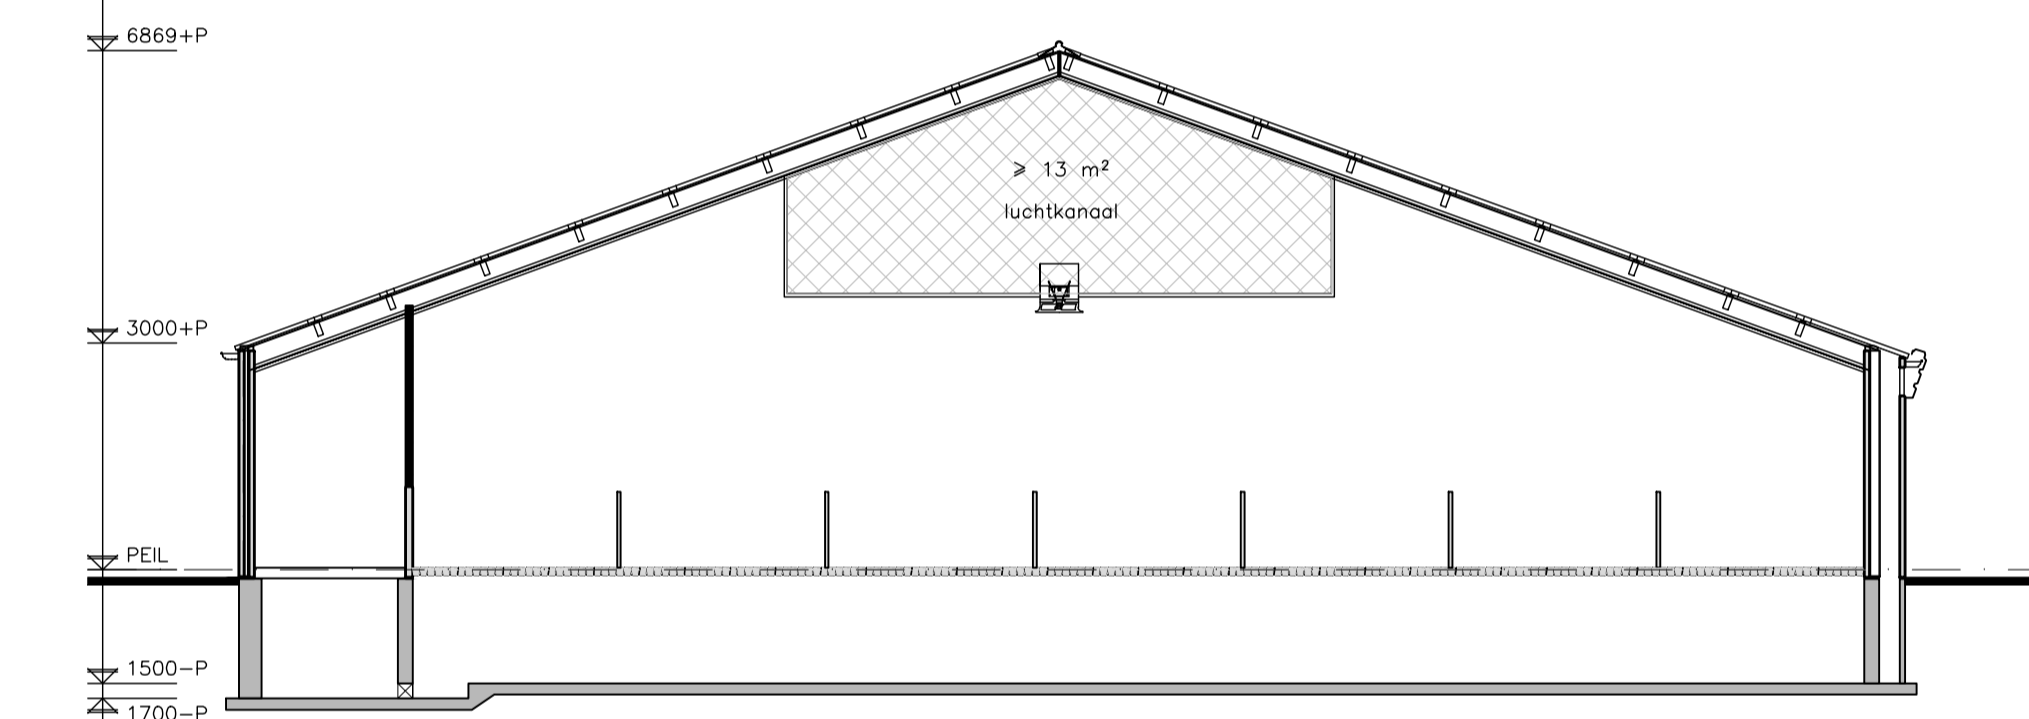

Doorsnede A-A

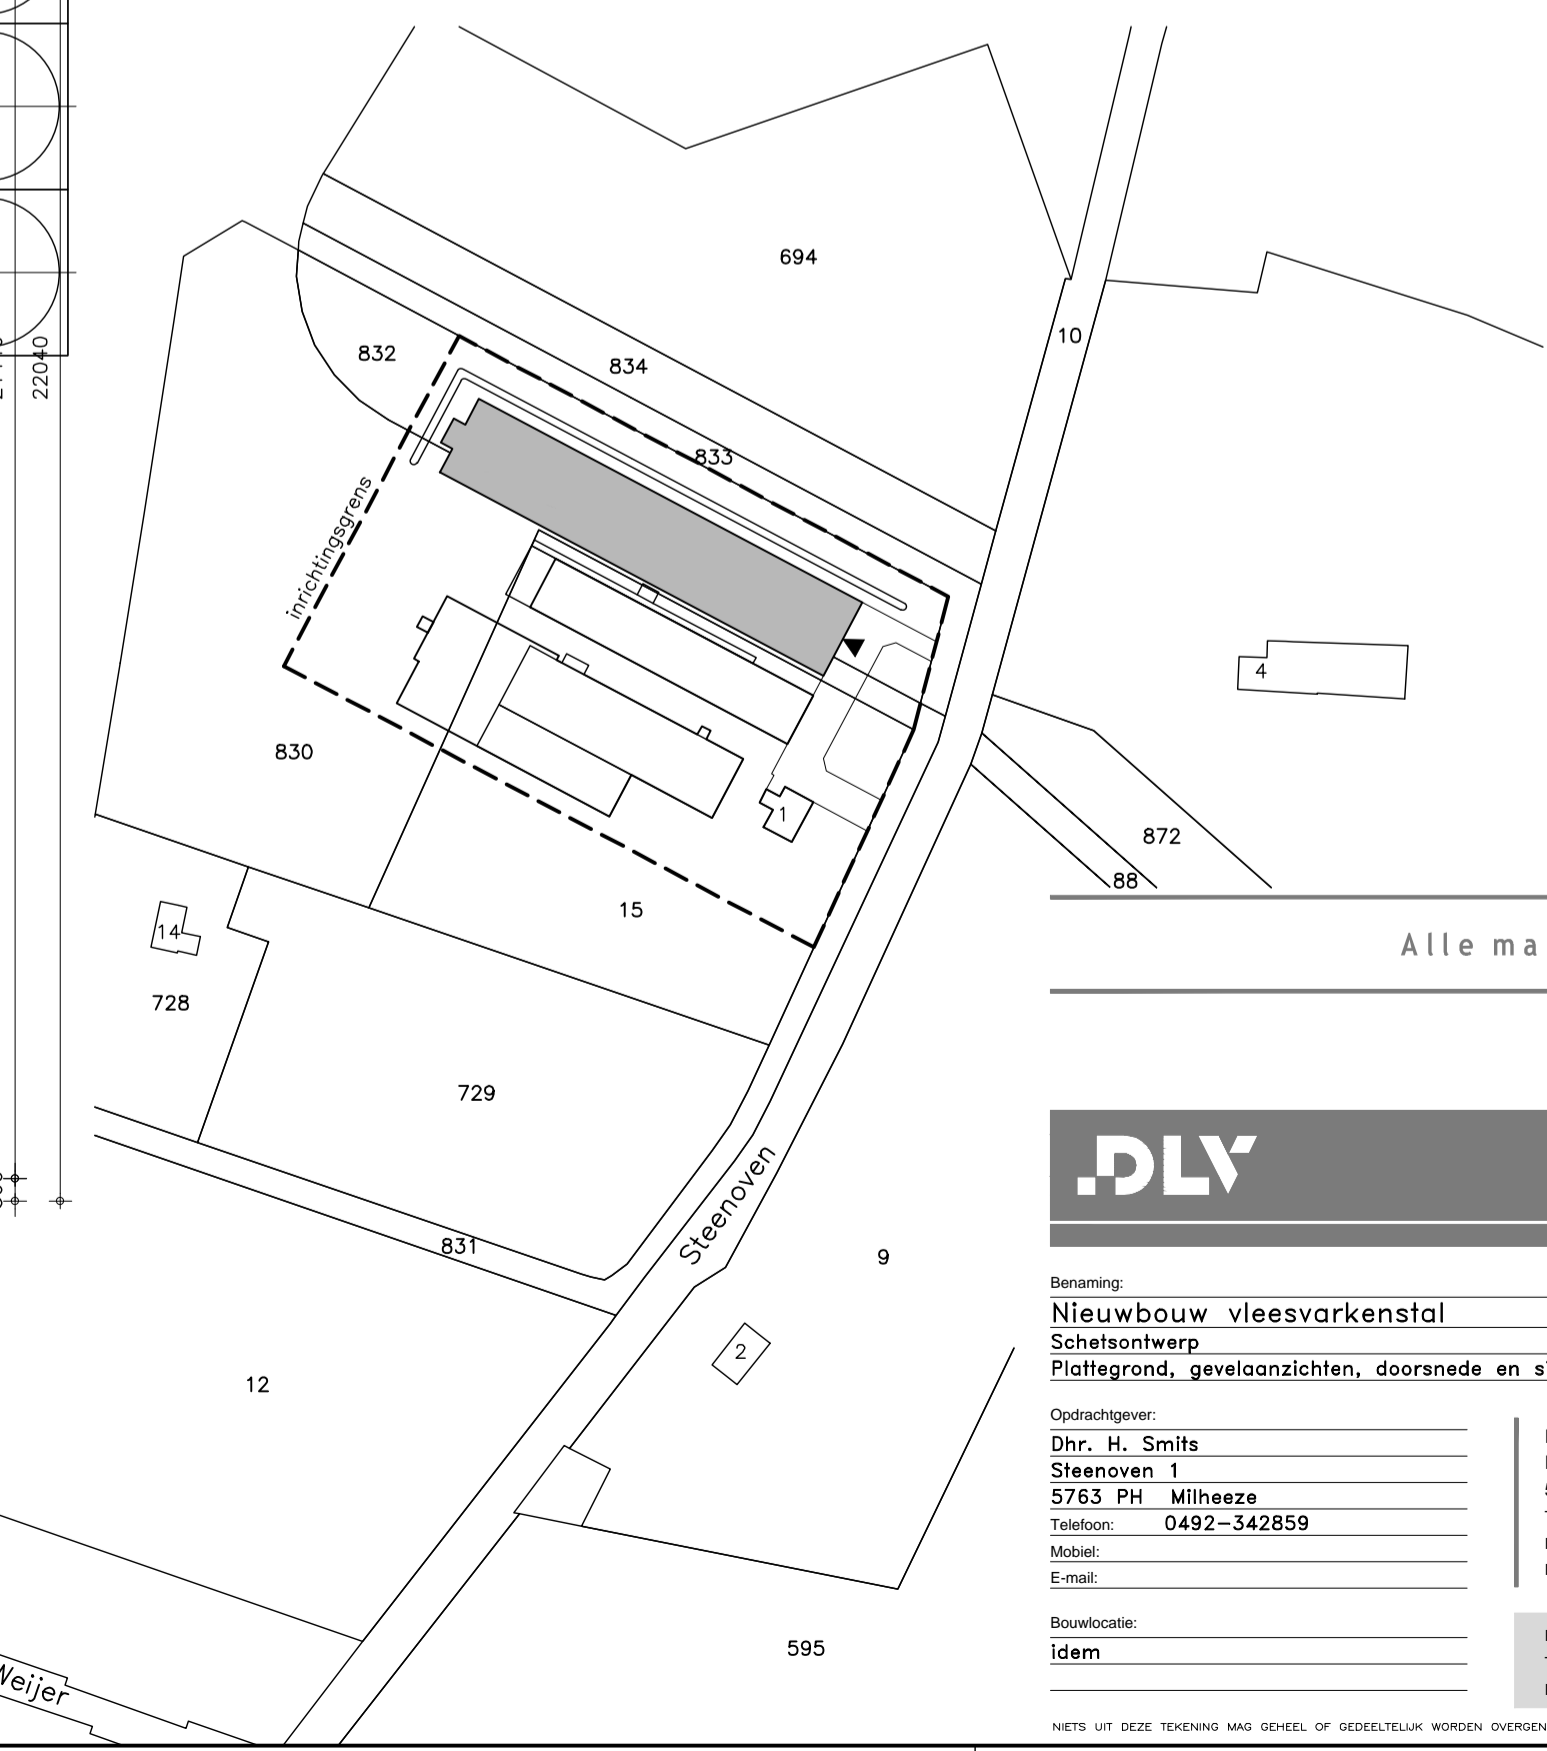

Situatie

Omschrijving : Omschrijving
 Datum : 15
 Schaal : 1 : 2000
 Aankomst van project

Materialen

Standaard	Material	Nieuw
Grond	Betonplaat v.v.v. steenwol	Rood
Gevel	Baksteen (v.v.)	Rood
Gevelbeplating	Stalen draagconstructie	Roet
Daarboven	Hout (overst)	Wt
Daarboven	Hout (v.v.)	Wt
Daarboven	Wolfram	Wolfram
Daarboven	Aluminium balk	Natuur
Daarboven	PVC	Grp

DLV

Bureau
 Nieuwbouw vleesvarkensstal
 Schiedamschedijk
 Plattegrond, gevels, doorsnede en situatie

Ontwerper: Dhr. J. de Groot
 5763 PH Mijnes
 T: 0413-368891
 F: 0413-368891
 E: info@dlv.nl

Regio Zuid & Oost
 Postbus 811
 5403 AM Uden
 T: 0492-342859
 F: 0413-368891
 E: info@dlv.nl

Project: B120401-21
 Teken: 258569
 Datum: 06-20-23
 J.S.M.deGroot@DLV.NL

Schaal: 1:100
 Formaat: A1
 Datum: 15-02-23
 A.B.
 Wapen: A, B, C, D, E, F
 Wapennummer: B120401-21
 Blad: 258569
 V10

Alle maten in het werk controleren