Landschappelijk inpassingsplan, Heidveld 1 Bakel

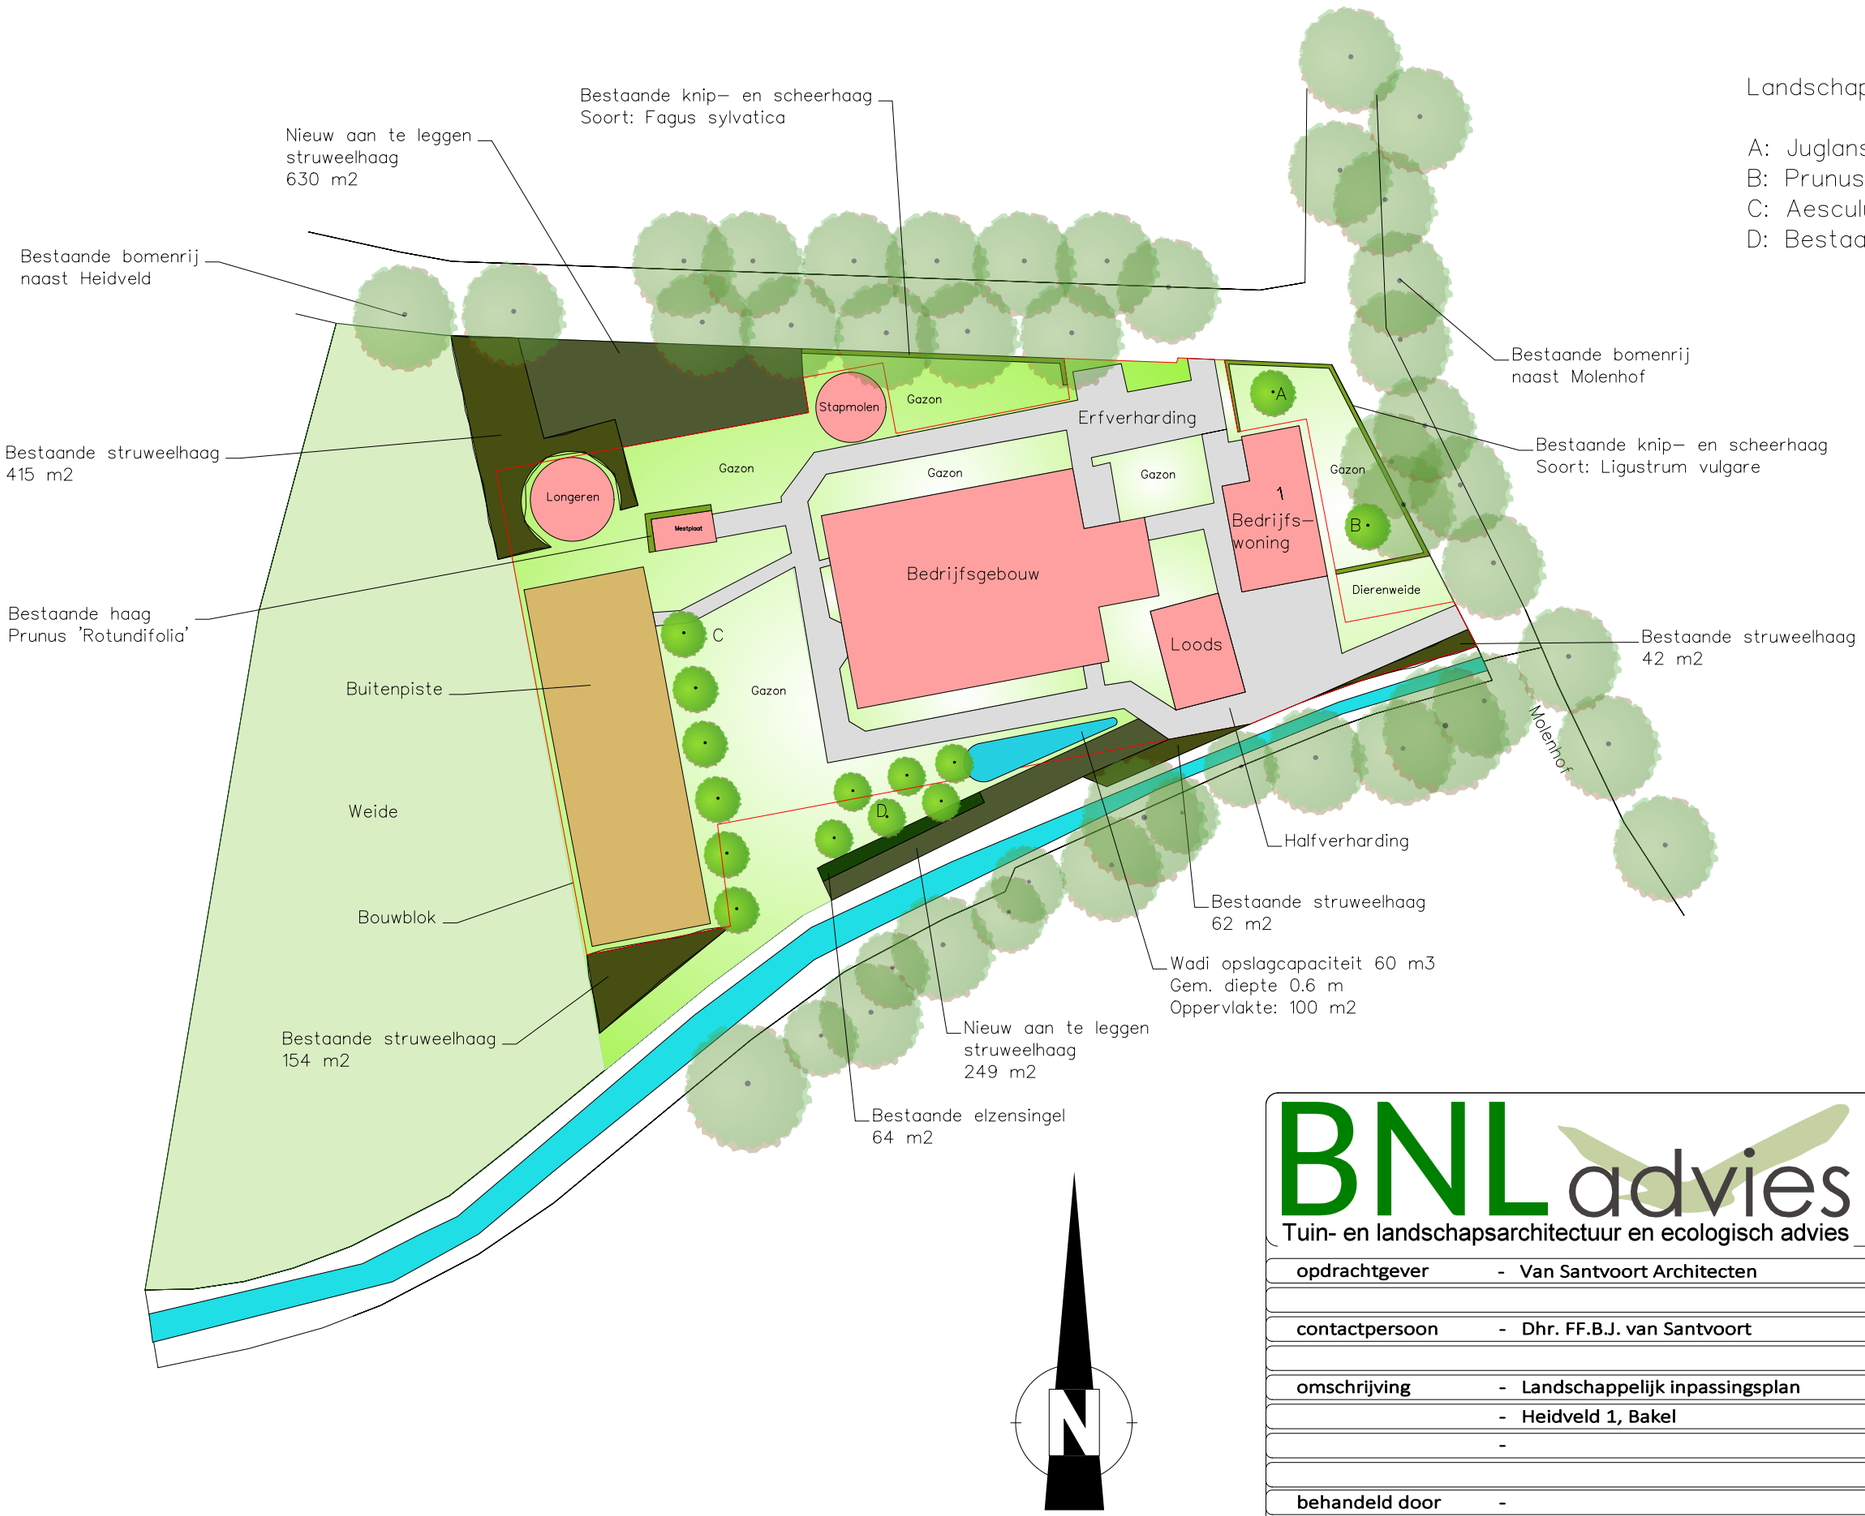

Landschapsbomen op het perceel

A: Juglans regia, 1 stuks
B: Prunus ceracifera 'Nigra', 1 stuks
C: Aesculus hippocastanum, 6 stuks
D: Bestaande fruitbomen (divers), 6 stuks

BNL advies
Tuin- en landschapsarchitectuur en ecologisch advies

opdrachtgever	- Van Santvoort Architecten	code	-
		tek.nummer	-
contactpersoon	- Dhr. FF.B.J. van Santvoort	datum	- 06-10-2020
		wijz.data	-
omschrijving	- Landschappelijk inpassingsplan		-
	- Heidveld 1, Bakel		-
	-	Tekening	- R.J.L. Bijvelds (Rik)
		Schaal	- 1 : 1000 (a3 formaat)
behandeld door	-	versie	- Definitief