


Breemhorstsedijk

1277

1286

- sciuuring + dining 04 m²
- bedrijfswoning 83 m²
- bedrijfswoning 80 m²
- tuinhuisje 6m²
- schutting + afgang 38 m²
- toiletgebouw 14 m²
- vakantie chalet 52 m²

9 stuks chalets
468 m²

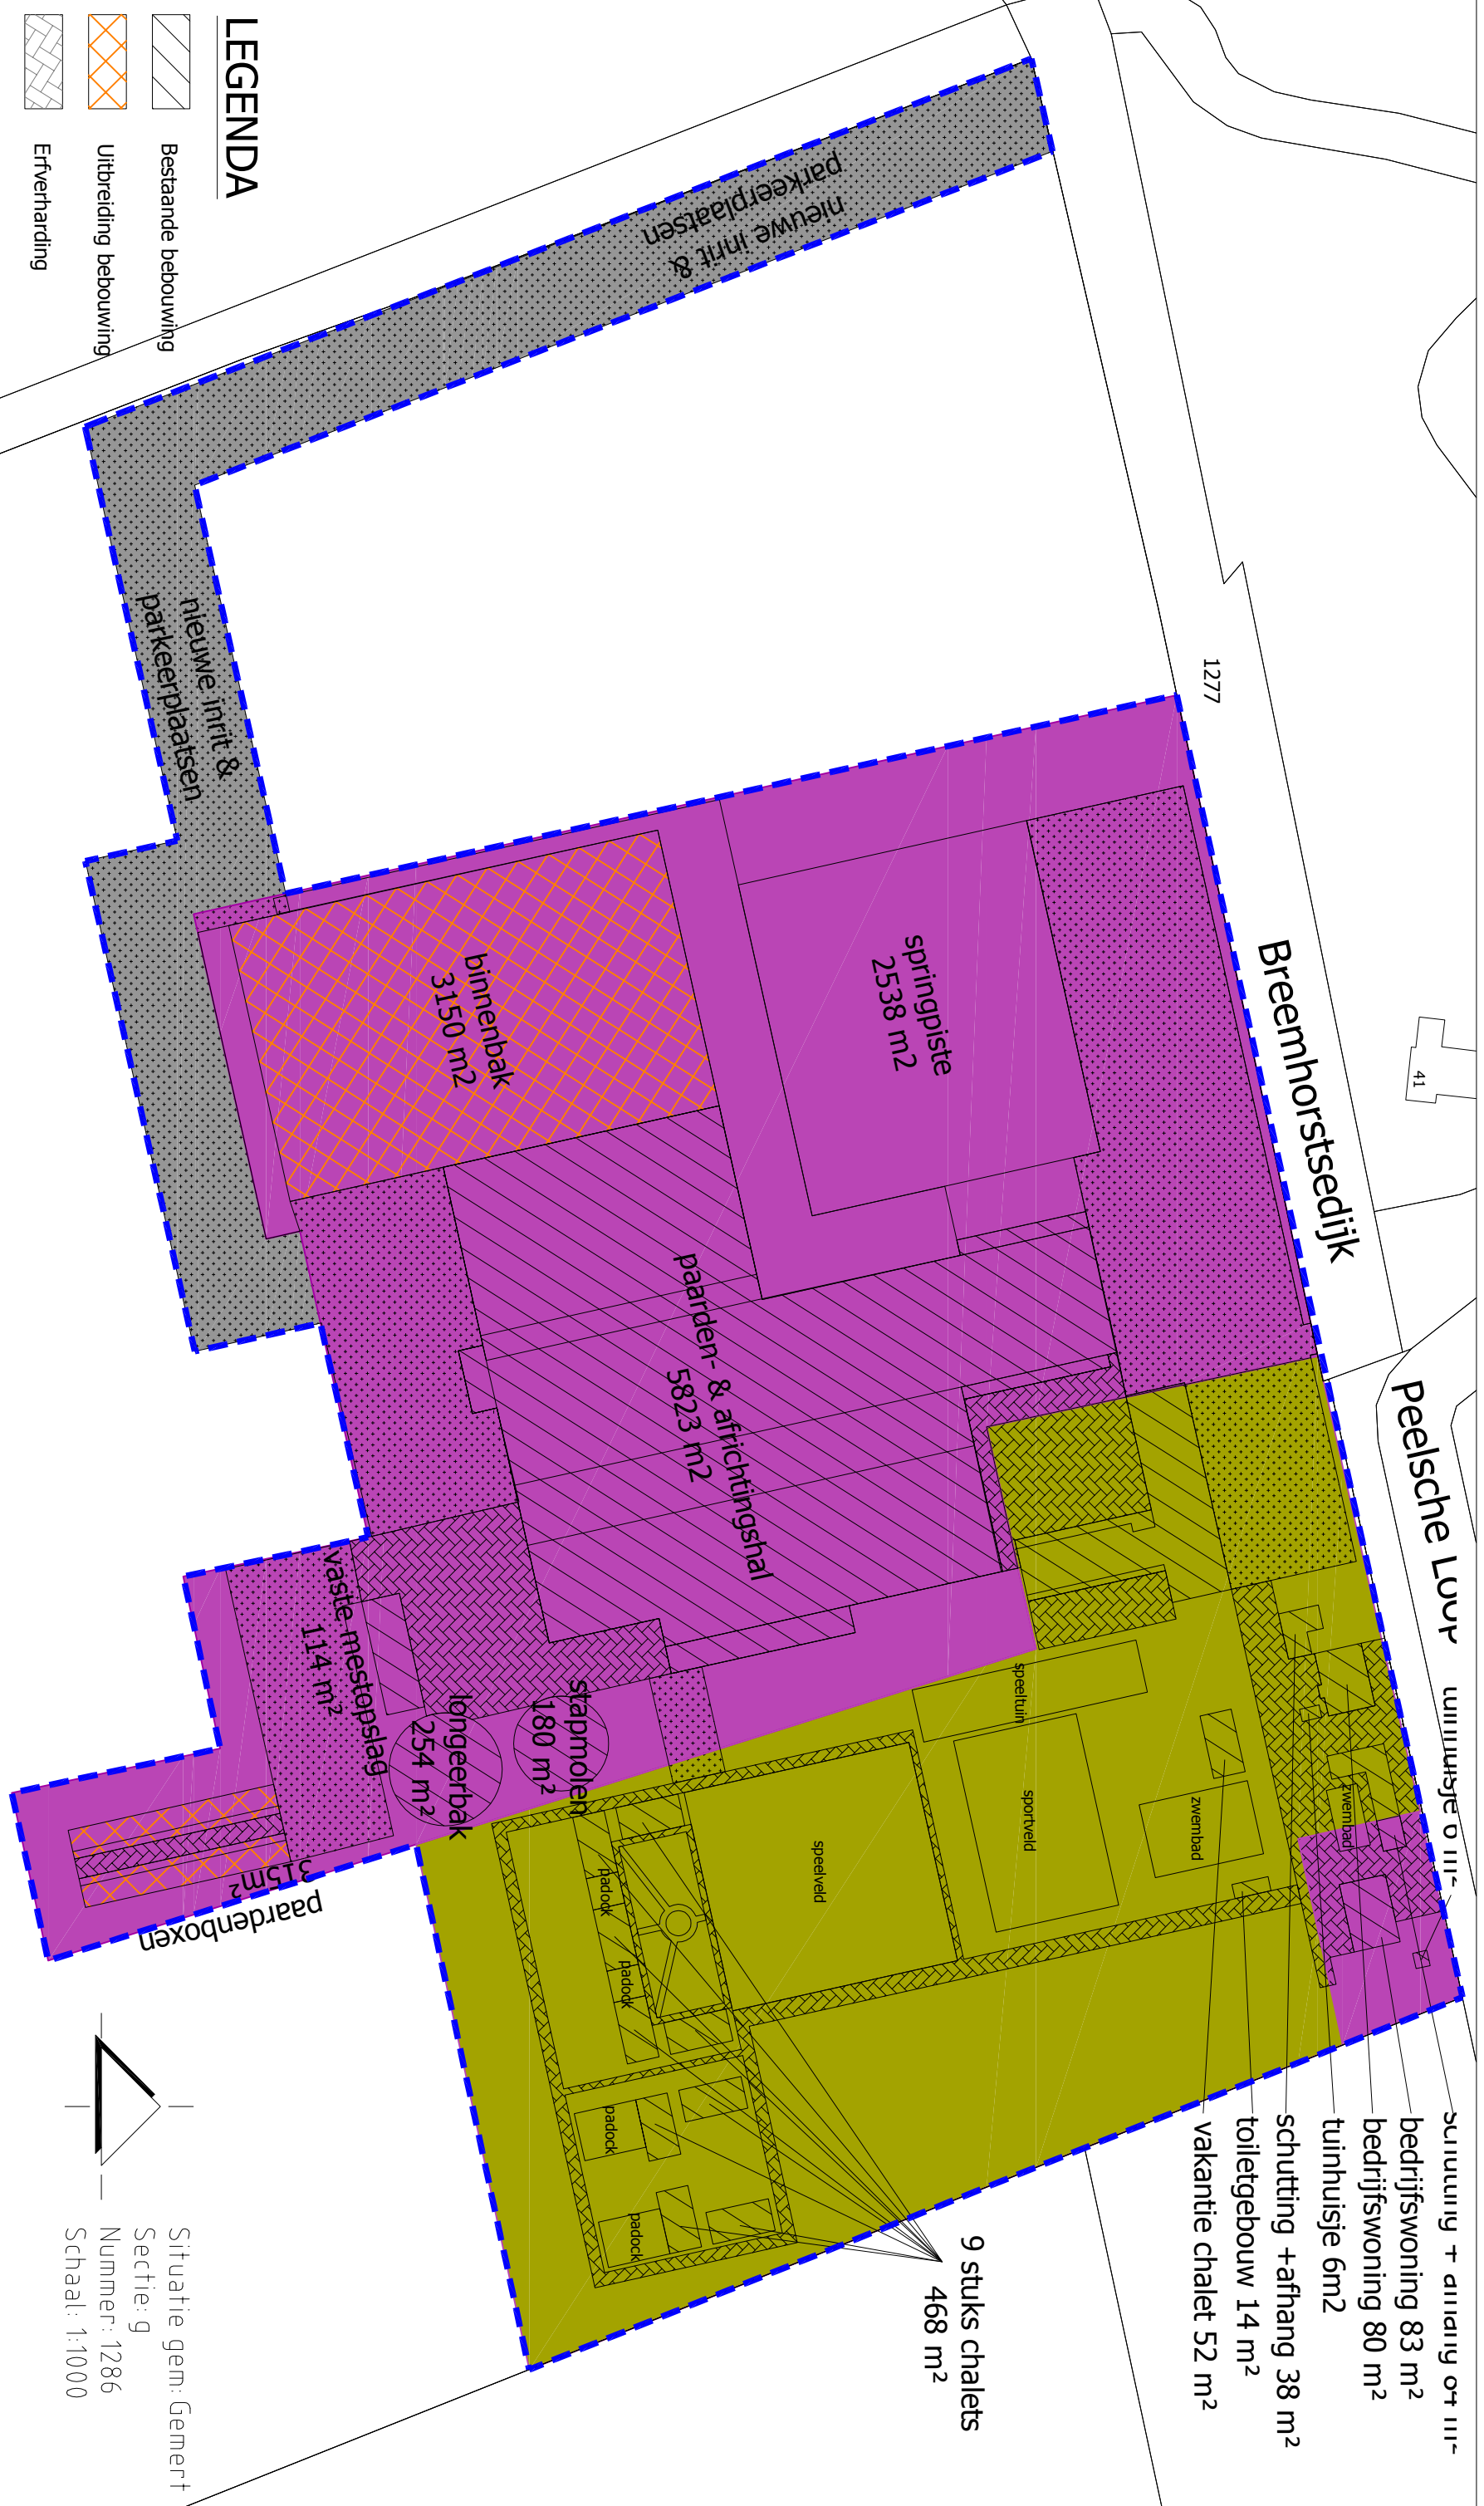


LEGENDA

- Bestaande bebouwing
- Uitbreiding bebouwing
- Erfverharding
- Erfverharding puin
- Bestemming 'Recreatie'
- Bestemming 'Bedrijf'
- Bestemming 'Verkeer'

Situatie gem: Gemert
 Sectie: g
 Nummer: 1286
 Schaal: 1:1000

Situatietekening tbv vergroten bouwblok
 aan de Breemhorstsedijk 65 te De Mortel
 Beoogde situatie
 Zwarte Water, Breemhorstsedijk 65, 5425 RD, De Mortel

Adviesbureau
Van Gerwen V.O.F.
 Heythoogen 10 5375 AN REEK
 Postbus 22 5410 AA ZEELAND
 Tel: 0486-450160 Fax: 0486-450238
 info@vangervenadvies.nl

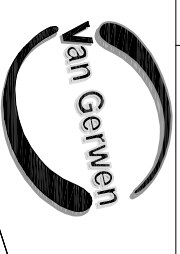

getekend: SvGH
 coördinator: JL
 datum: 10-09-2015
 nr. bb: 1
 schaal: 1:1000