


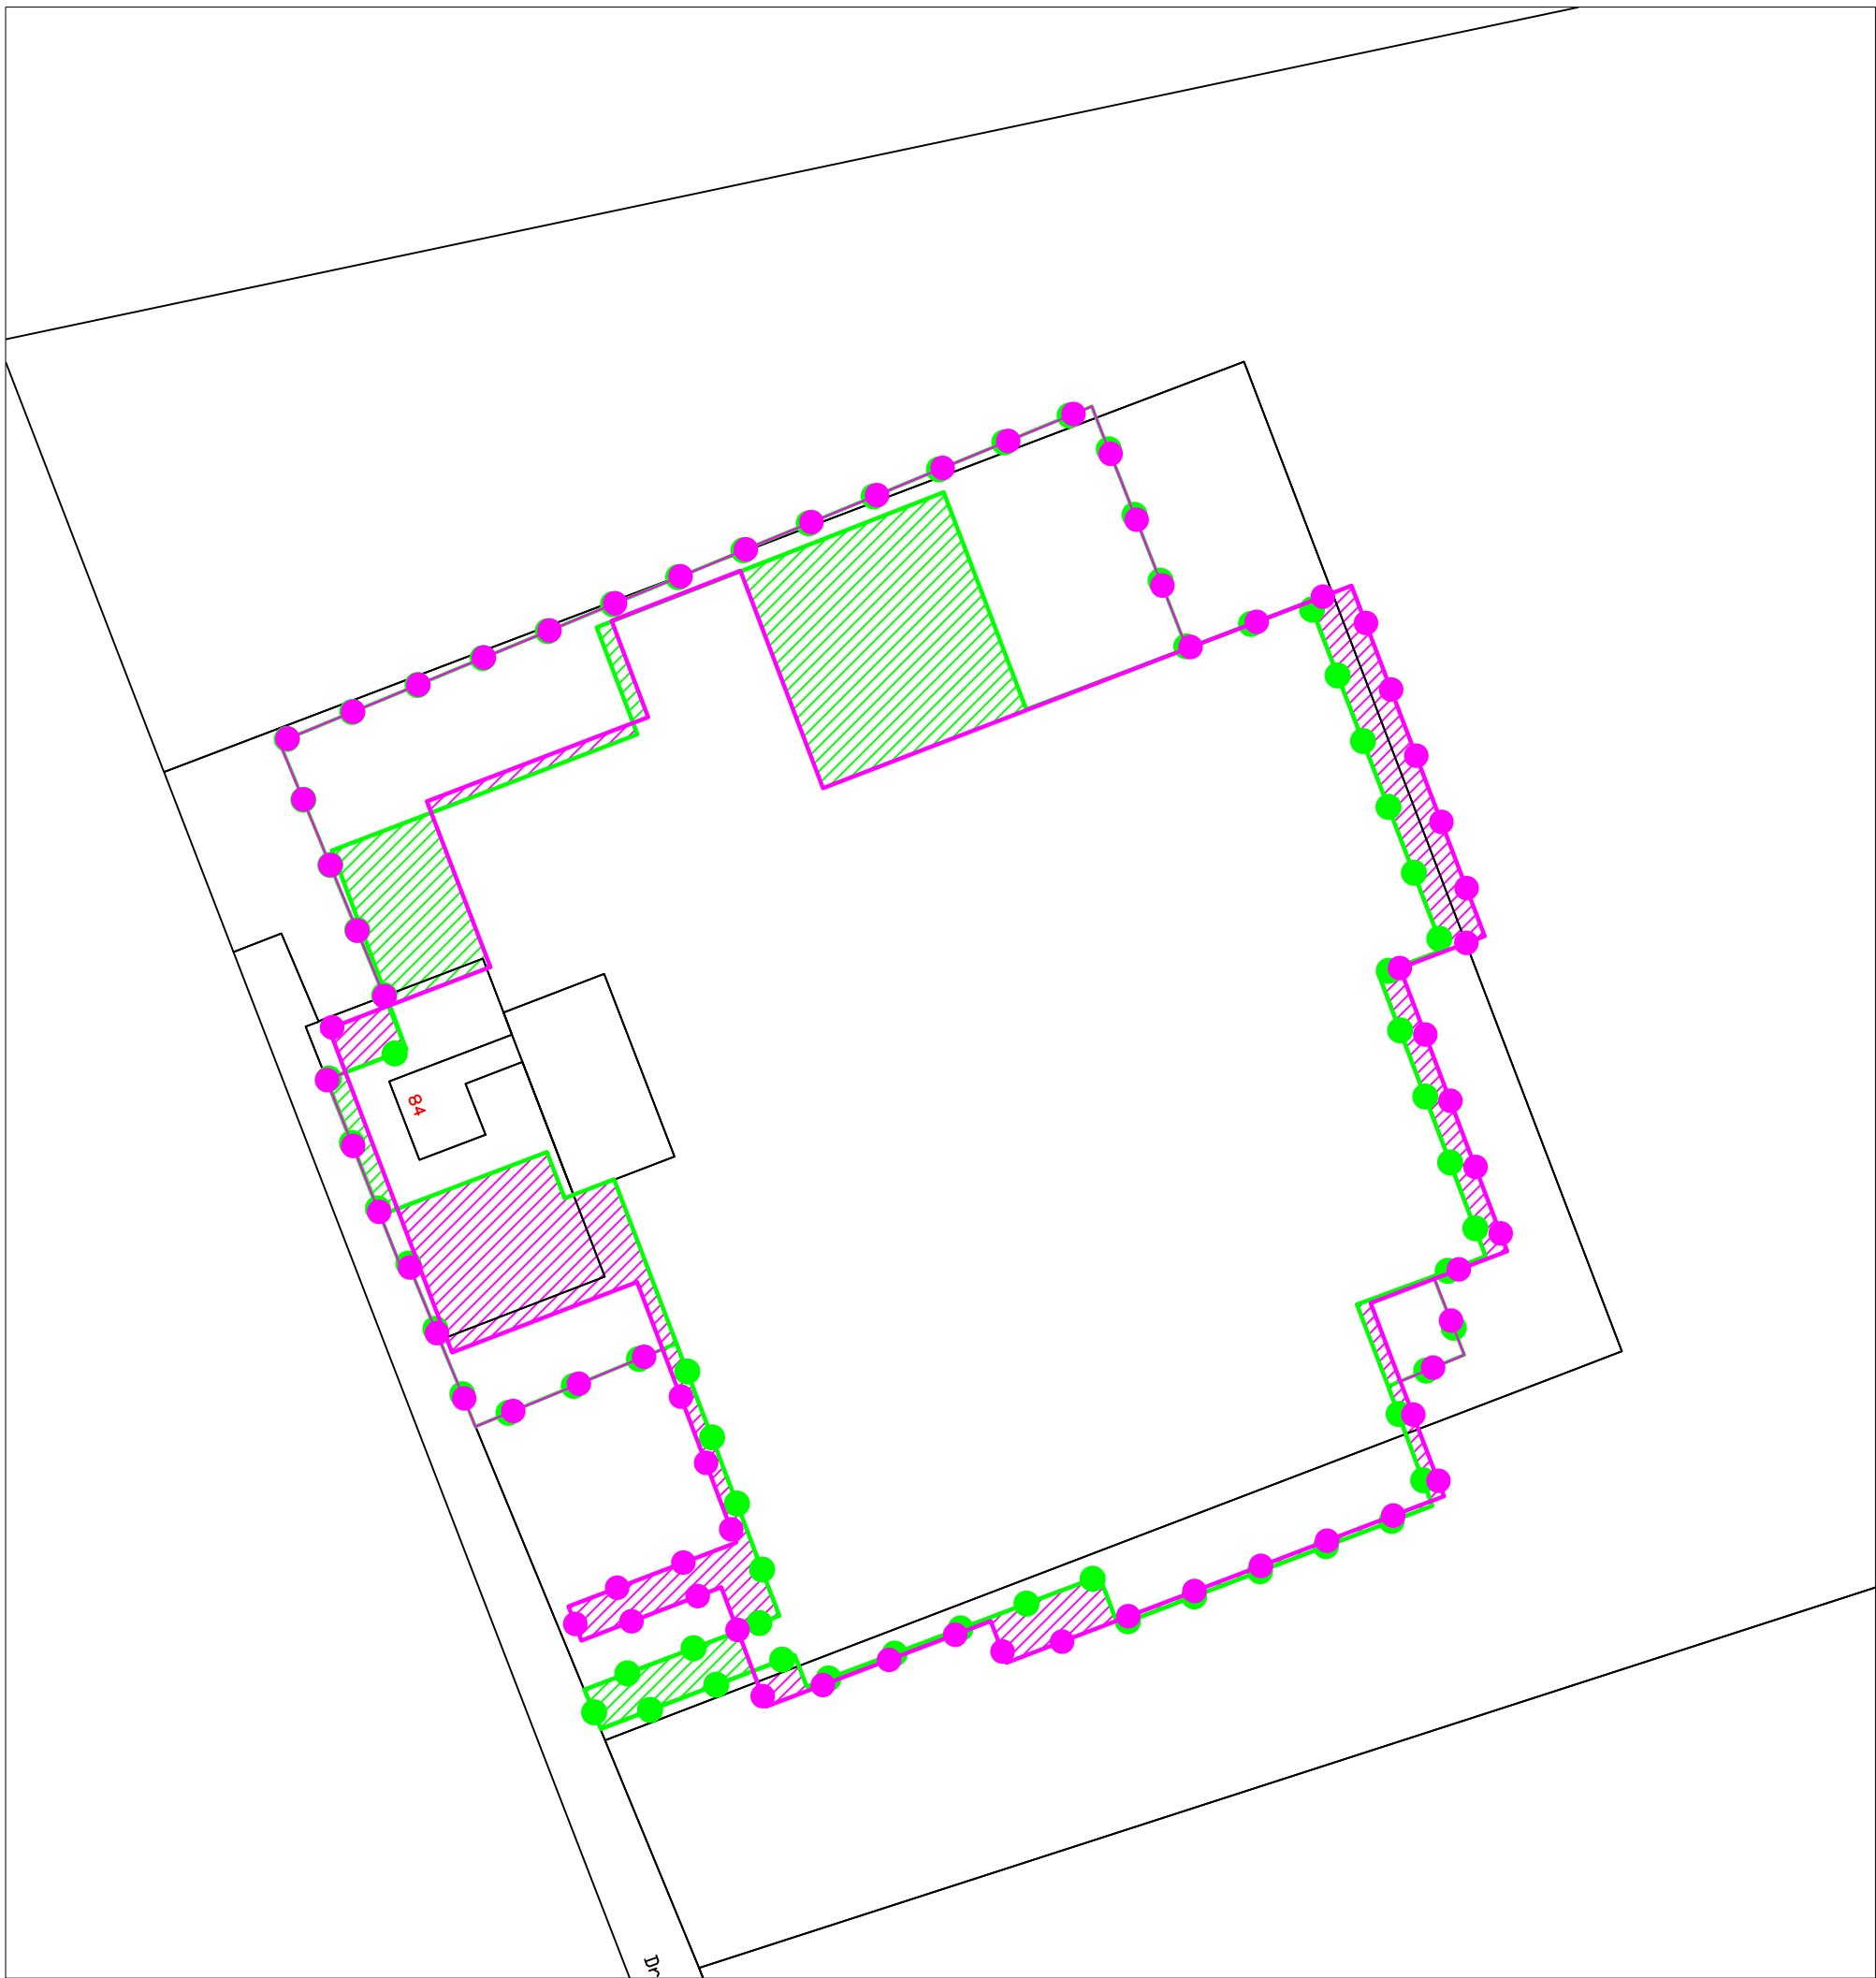

Plangebied

- Plangebied ontwerp
- Plangebied vastgesteld

Bouwvlak

- Bouwvlak ontwerp
- Bouwvlak vastgesteld

Wijzigingen

- Bouwvlak eraf
- Bouwvlak erbij



Agron Advies
Koppelstraat 95
5741 GB Beek en Donk
Tel.: 0492 347 761
Fax.: 0492 347 754

Wijzigingen ontwerp-vastgesteld plan
Gemert-Bakel Buitengebied,
Dr. De Quayweg 84 De Mortel

proj. leider:	JVDB
getekend	TDK
schaal:	1:1000
datum:	08-10-2015
gewijzigd:	17-03-2016
formaat:	A3
werk nr.:	DN34.RO01