



Bijlage 1 Verbeelding plangebied

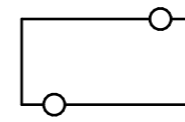

plangebied

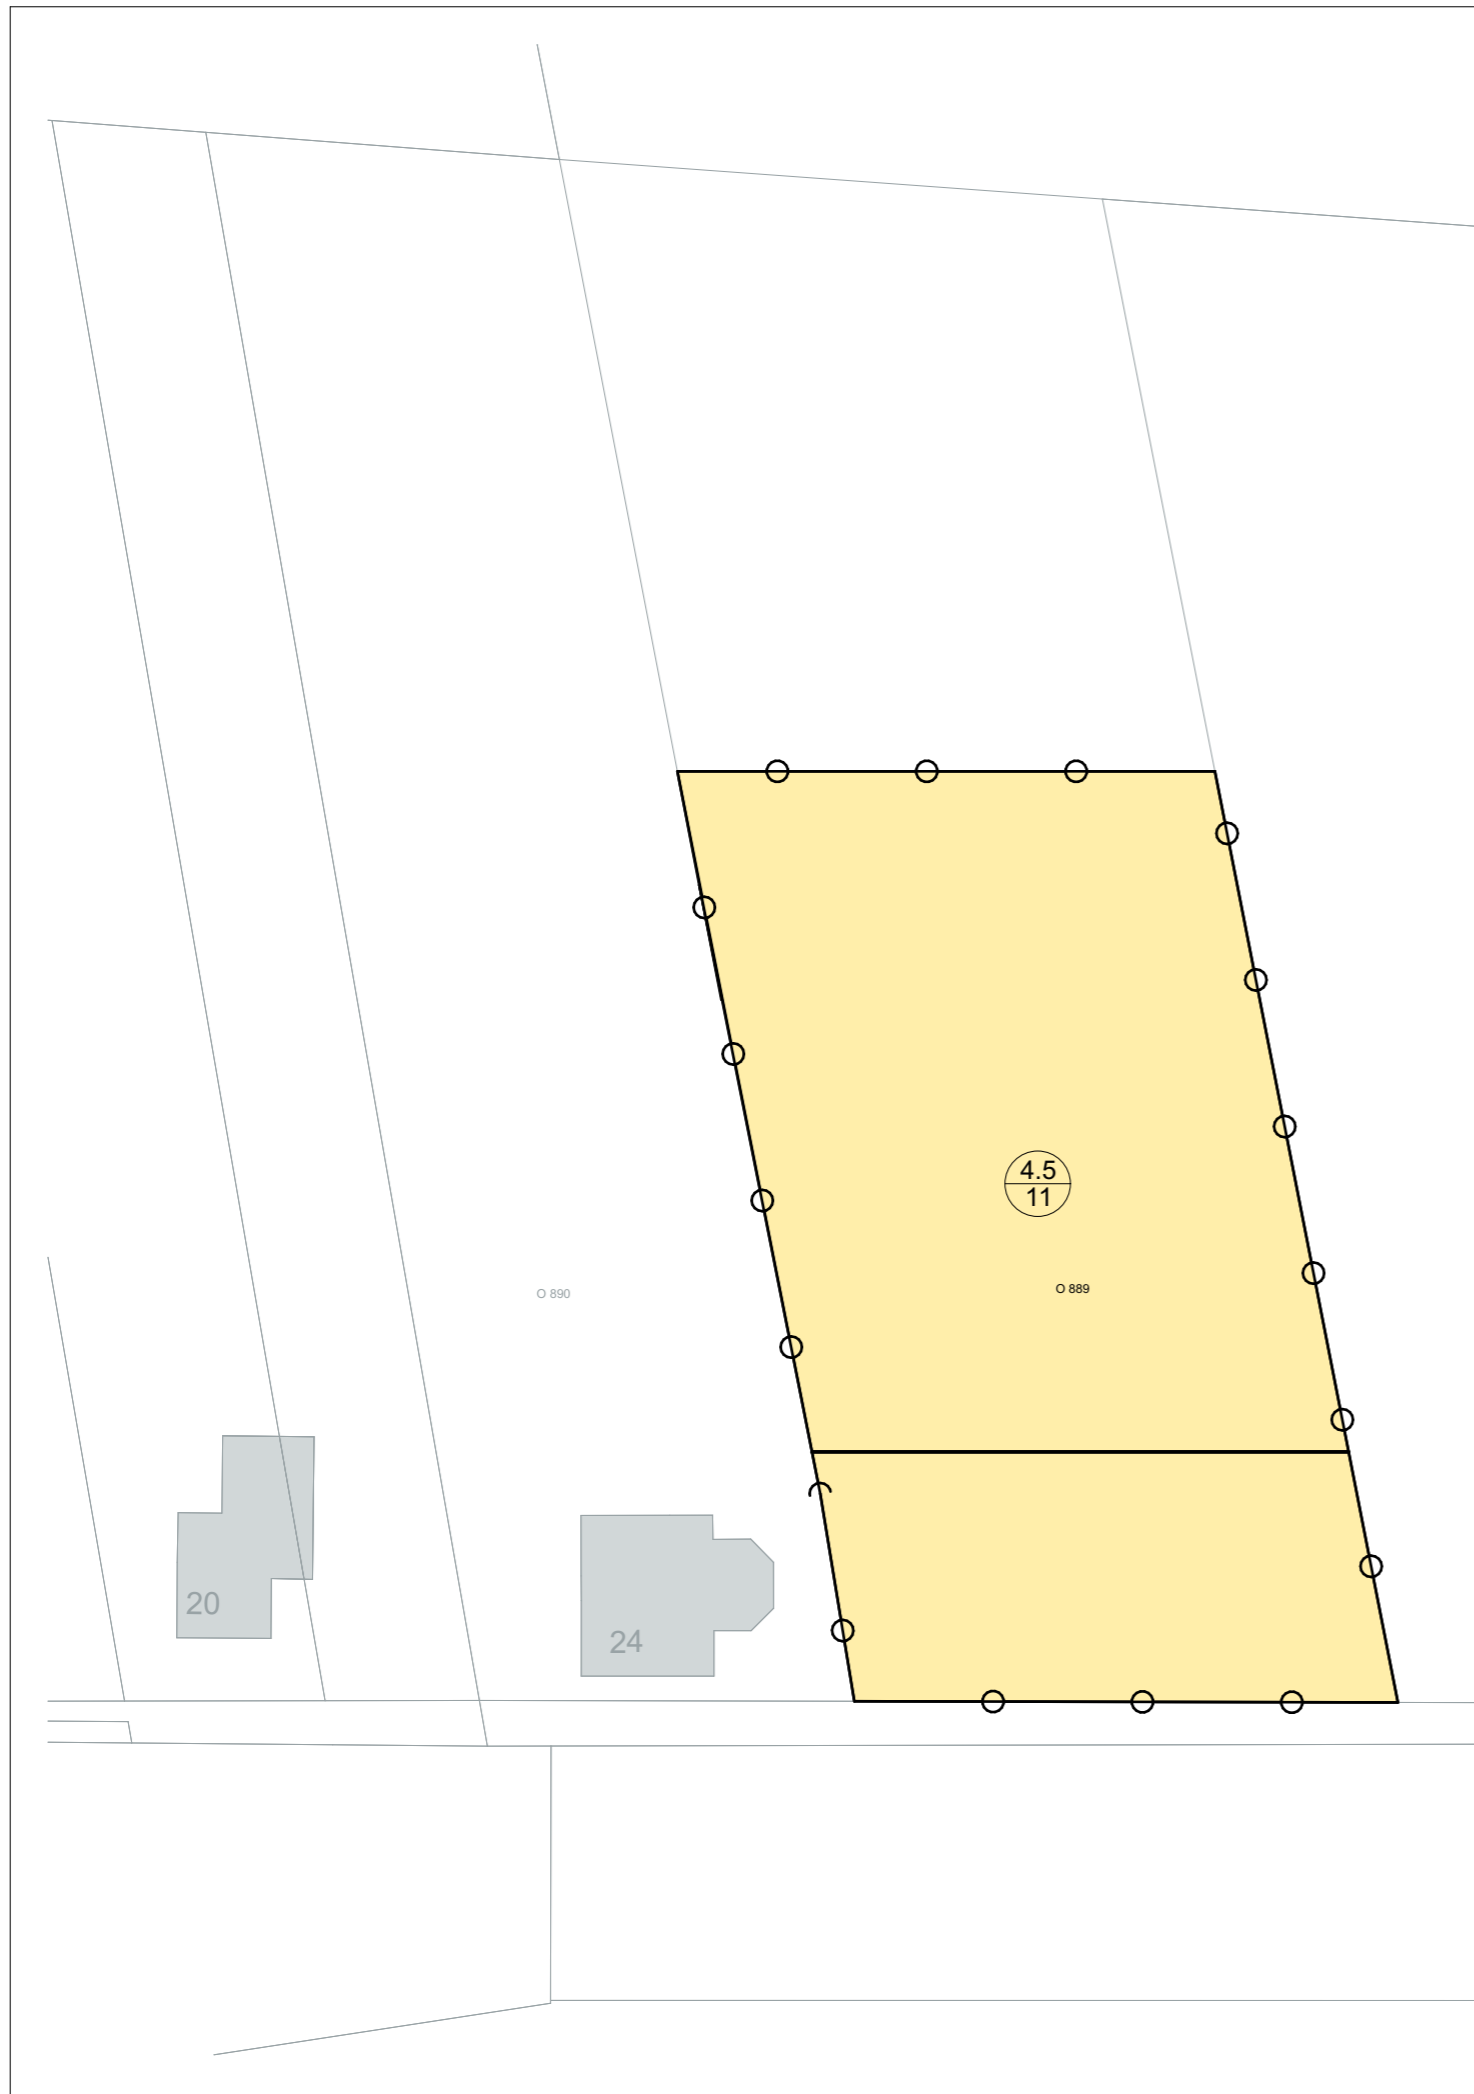


Wonen

Bijgebouw

Bijgebouw aan één zijde in de perceelsgrens toegestaan, linker of rechterzijde beiden toegestaan.



Voorgevelrooilijn

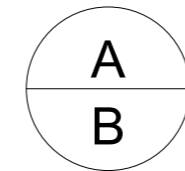

maximum goothoogte (m)

maximum bouwhoogte (m)

kadastraal bekend:

gemeente:

Gemert

Sectie:


O

nummer:

889

schaal:

1:1000

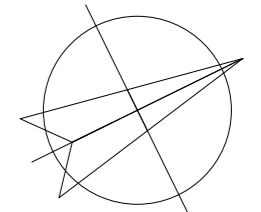

N

opdrachtgever:

Fam. Barten

Handelseweg - 5423 SB - Handel - 06 - 00 00 00 00

DONKERS BOUWKUNDIG
TEKENBURO

Den Heikop 6
5424 SW Elsendorp
0492 - 35 20 93
info@donkers-tekenburo.nl
www.donkers-tekenburo.nl

Nieuwbouw ruimte voor ruimte woning

140992

bouwadres: Handelseweg ongenumerd, kadastraal bekend sectie O nr 889 - Handel

tekening: voorstel plankaart

1:500

getekend: MR

datum: 19-06-2015

gewijzigd: 17-11-2015

schaal: 1:500

PL.1.