
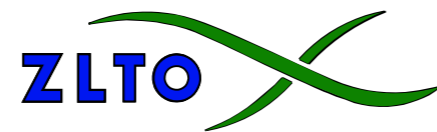
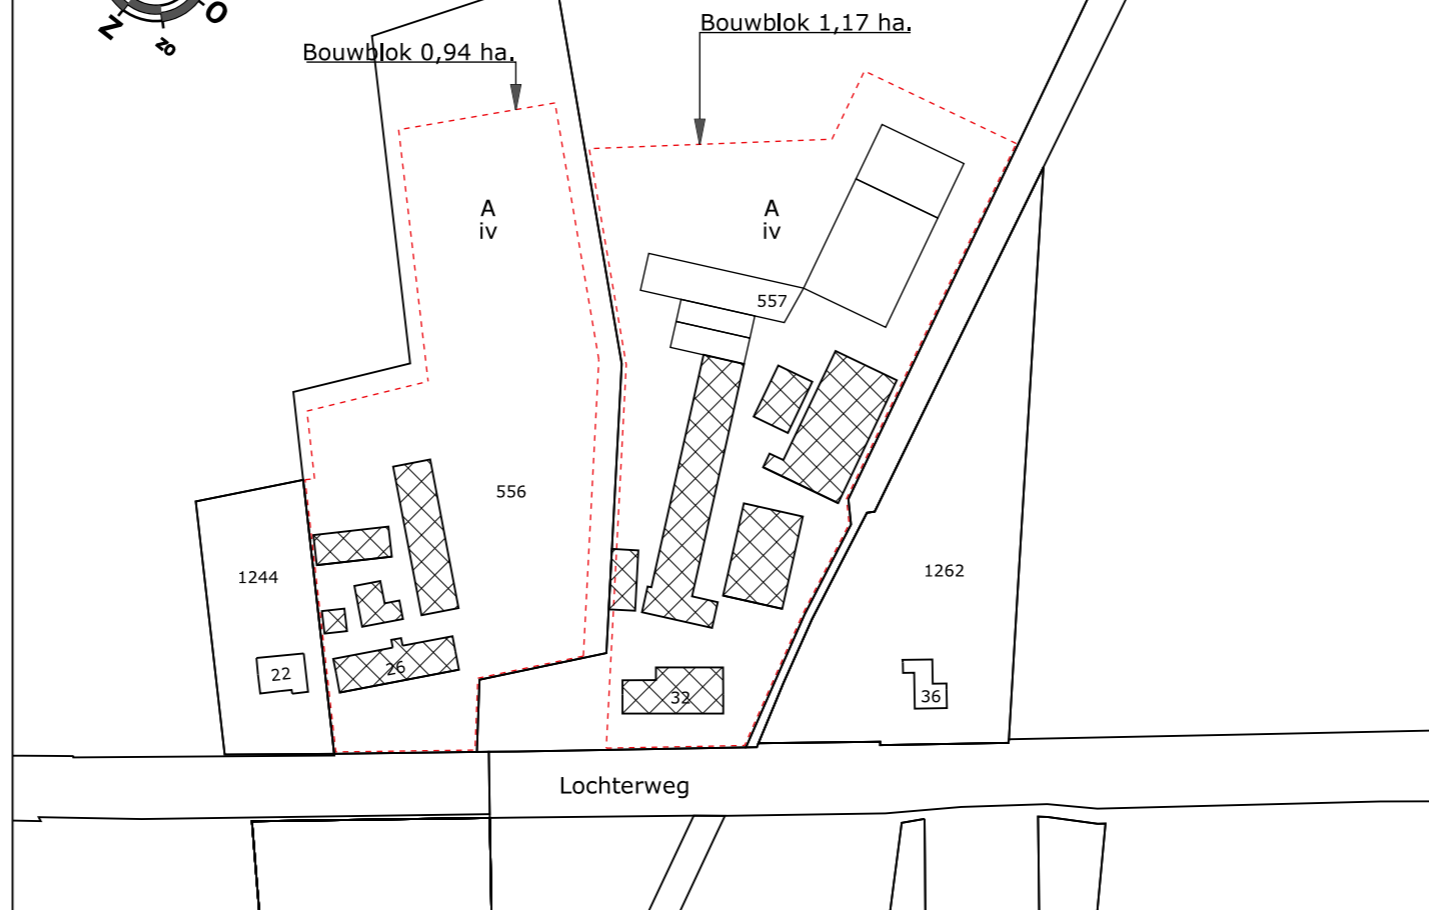


## Situatie

Kad. gem.: Gemert  
Sectie: O  
Perceel: 556 en 557  
Schaal: 1:2000

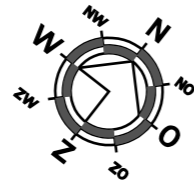

Zuidelijke Land- en Tuinbouworganisatie  
[www.zlto.nl](http://www.zlto.nl)

## Bouw & Milieu

Onderwijsboulevard 225  
5223 DE 's-Hertogenbosch

Postbus 100  
5201 AC 's-Hertogenbosch

tel: 073 - 217 3581  
fax: 073 - 217 3001

Project : Situatietekening aan de Lochterweg 26 en 32 te De Mortel

Onderdeel : **Bestaande situatie**

Tek. nr. : **SIT-01**

Opdrachtgever : Van Zeeland  
Lochterweg 32  
De Mortel

Projectnr. : Lochterweg Datum : 26-11-2013

Getekend : MB Gewijz. :

Projectleider : HM

Schaal : 1:2000