


## SITUATIE

Gemeente : Gemert  
Sectie : O  
Nr. : 1900 (ged), 1223 (ged), 1225 (ged) en 1226  
Schaal 1 : 2000

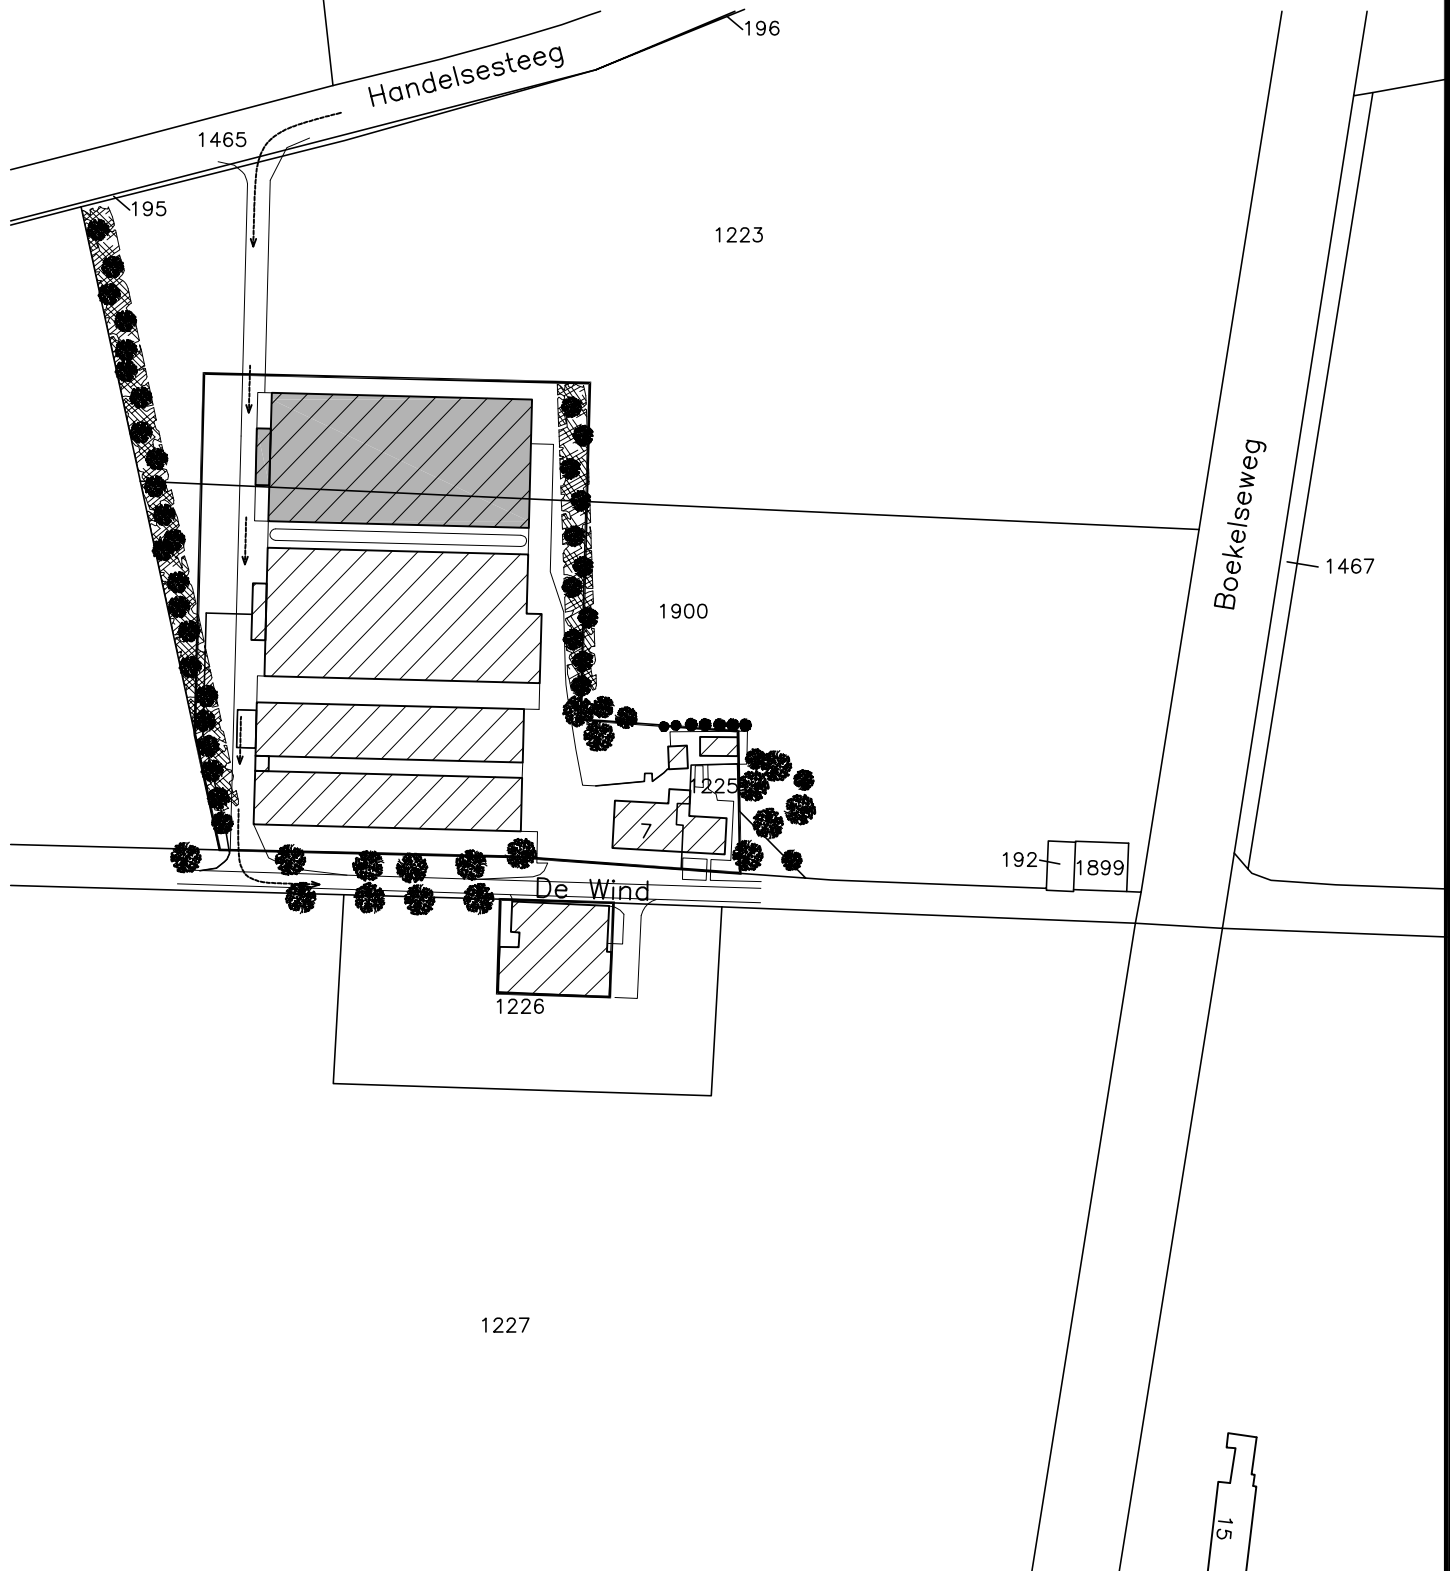

**Geling Advies**  
Maatgevend in bedrijfsontwikkeling

Onderwerp Situatietekening

Locatie De wind 7 te Gemert

Opdrachtgever  
V.O.F. Krol  
De Wind 7  
5421 ZL Gemert

Schaal 1:2000

Datum 06-11-2014

Formaat A4

Getekend door P.G.

Wijzigingsdatum

Projectnummer 2295bs02

Bladnummer 01/01

• Postbus 12 • tel. 0493 - 59 75 00 • Bezoekadres: Burg. Wijtvlitlaan 1 te De Rips  
• 5845 ZG Sint Anthonis • fax. 0493 - 59 75 09 • [www.gelingadvies.nl](http://www.gelingadvies.nl)

© ALLE RECHTEN VOORBEHOUDEN