



LEGENDA

ALGEMEEN

- kadastrale ondergrond
- plangrens

ONTSLUITING

- verharde doorgaande weg
- auto-ontsluiting
- openbaar pad
- erfverharding

BEBOUWING

- bestaande bebouwing
- nieuwe bebouwing - 3 paviljoens

GROEN - bestaand

- bestaand bos
- gras / laag groen
- bestaande boom
- bestaande beukenhaag
- bestaande sloot



GROEN - nieuw

- nieuw bos / nieuwe houtsingel
- nieuwe boom
- nieuwe sloot

OVERIG

- profiel

profiel 1
schaal 1:250

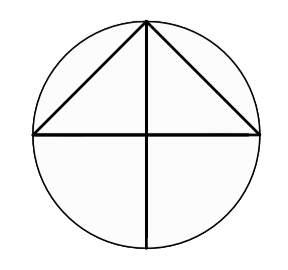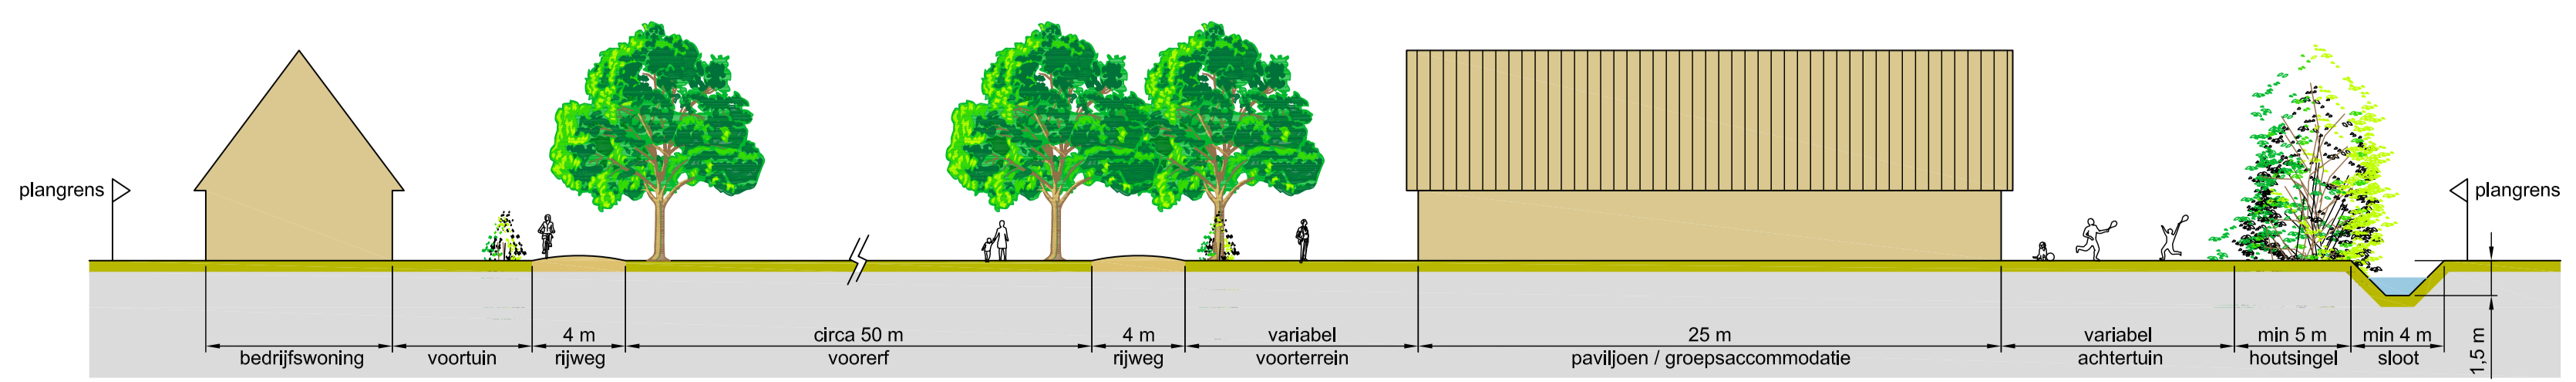

opdrachtgever: Familie Versantvoort, Handel
 projectnaam: Eerste partiële herziening Bestemmingsplan Buitengebied 2006 Vakantiehoeve Familie Versantvoort
 onderdeel: Inrichtingsschets - voorontwerp

| | | | | | | | | |
|---|---------------|-----|-----------|------------|--------|--------|---------|----------|
| Bureau Verkuylen ruimtelijke Buitengebied architectuur | projectleider | JV | datum | 08-05-2007 | schaal | 1:1000 | project | 14107021 |
| | medewerker | | wijziging | 11-04-2008 | | | blad | 2 |
| | tekenaar | MvS | wijziging | 13-05-2008 | | | | |

Bureau Verkuylen bv - Veemarktkade 8 - 5222 AE 's-Hertogenbosch - tel.(073) 623 13 13 - fax (073) 623 04 34 - info@bureauverkuylen.nl