



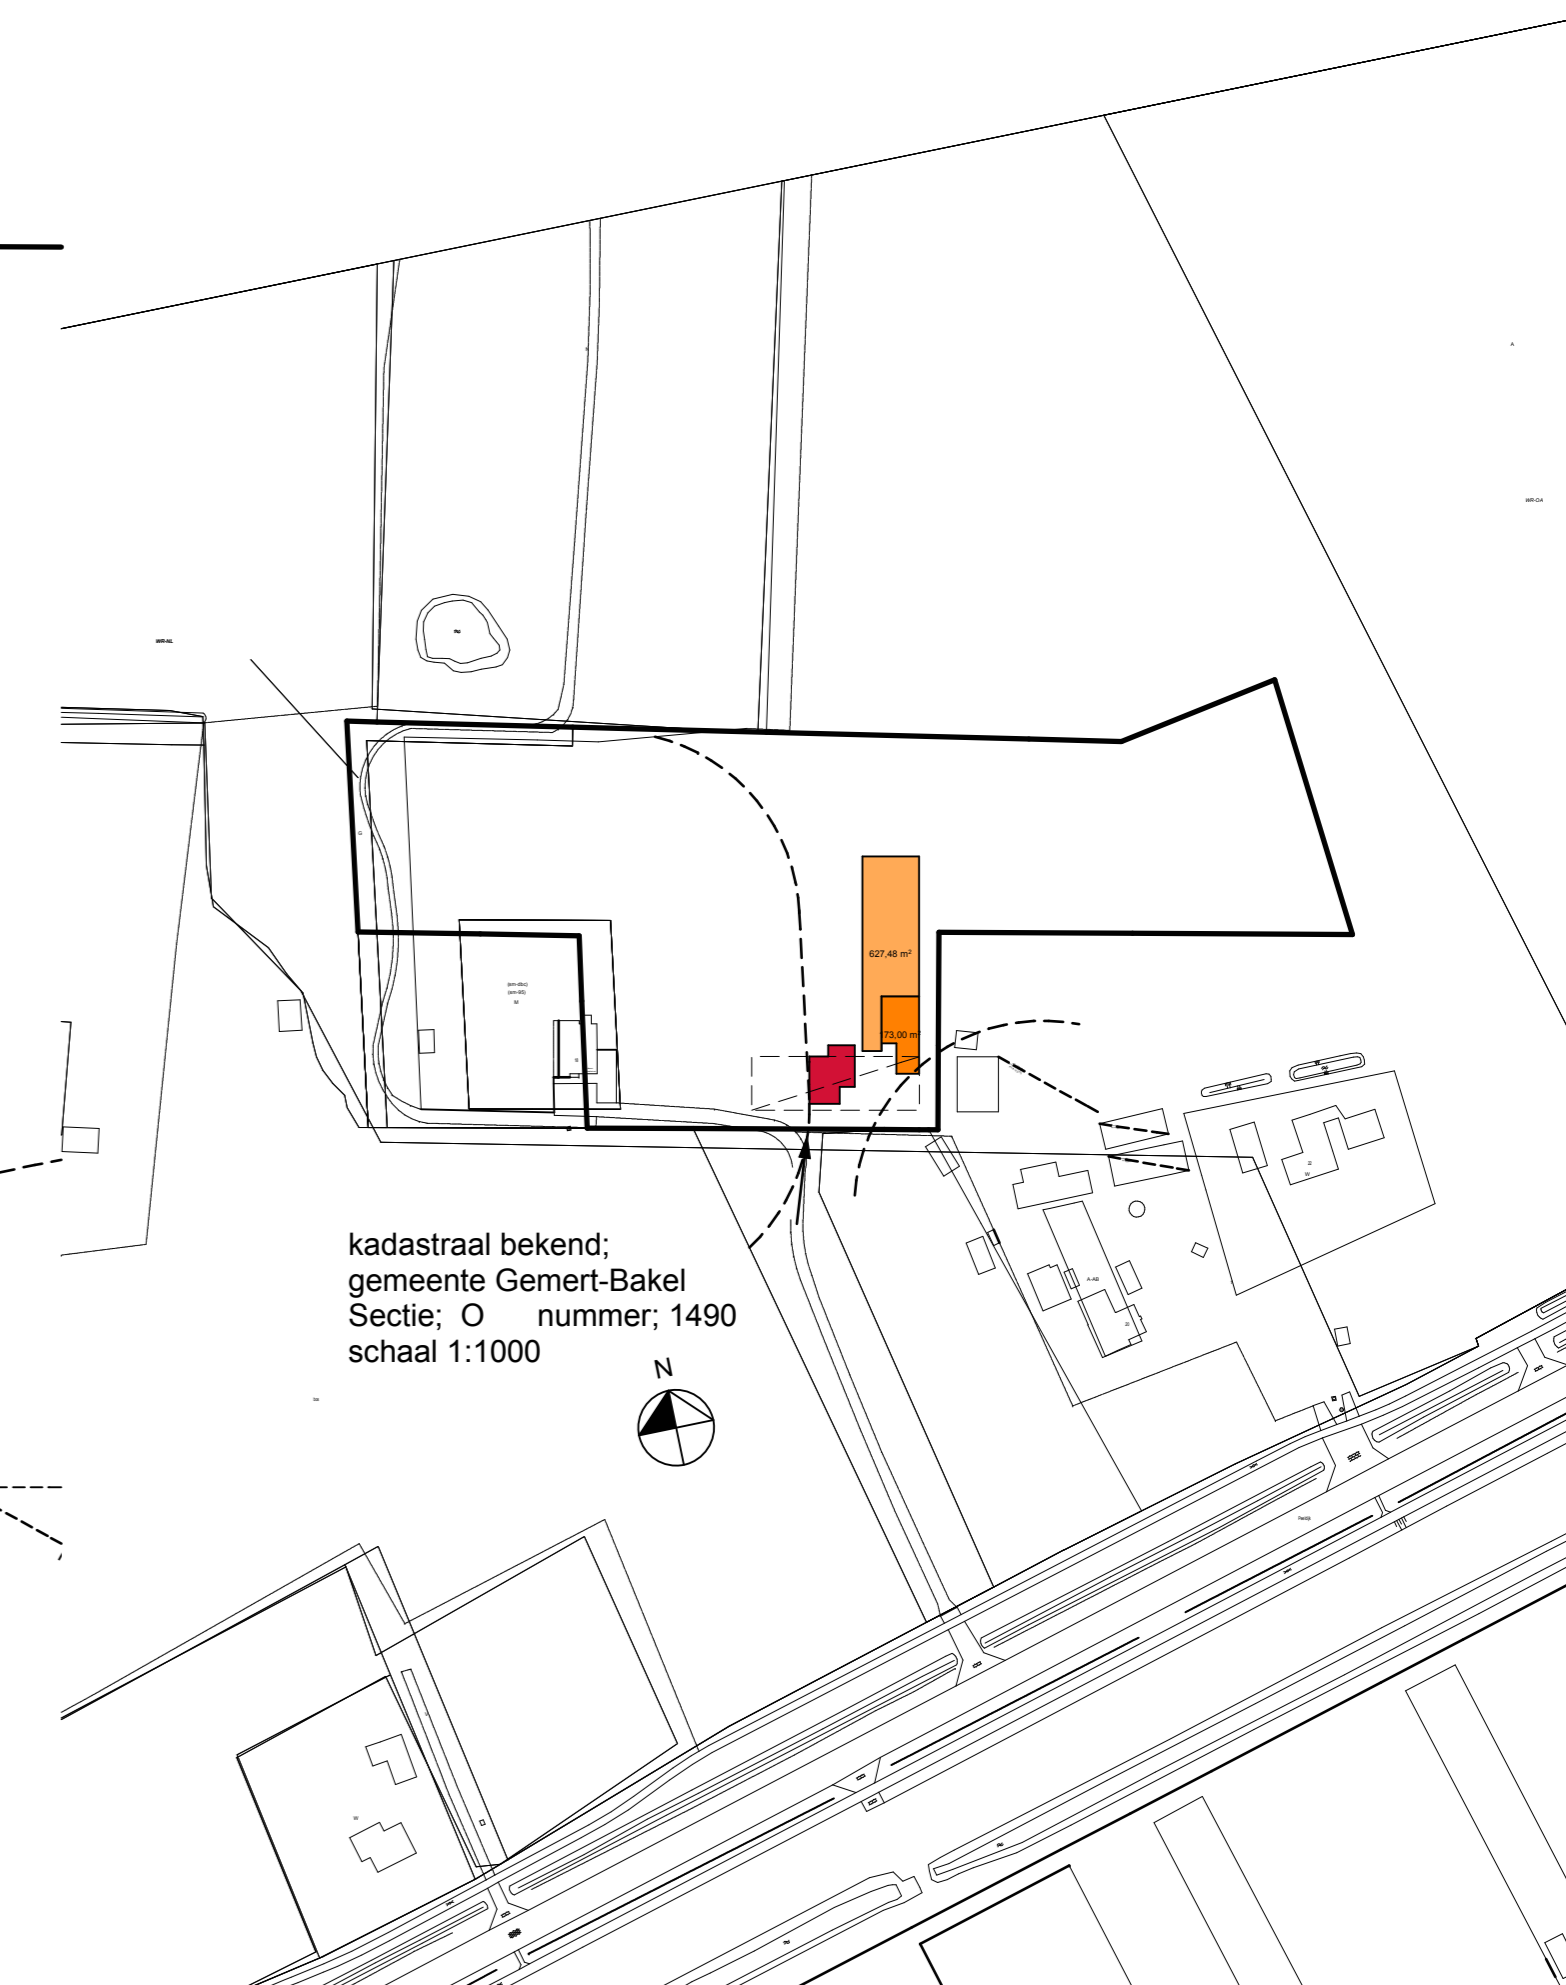

luchtfoto

RENVOOI

- nieuwbouw dierenpension
- nieuwbouw bedrijfswoning
- nieuw bouwblok
- groenvoorziening
- prive tuin
- erfverharding

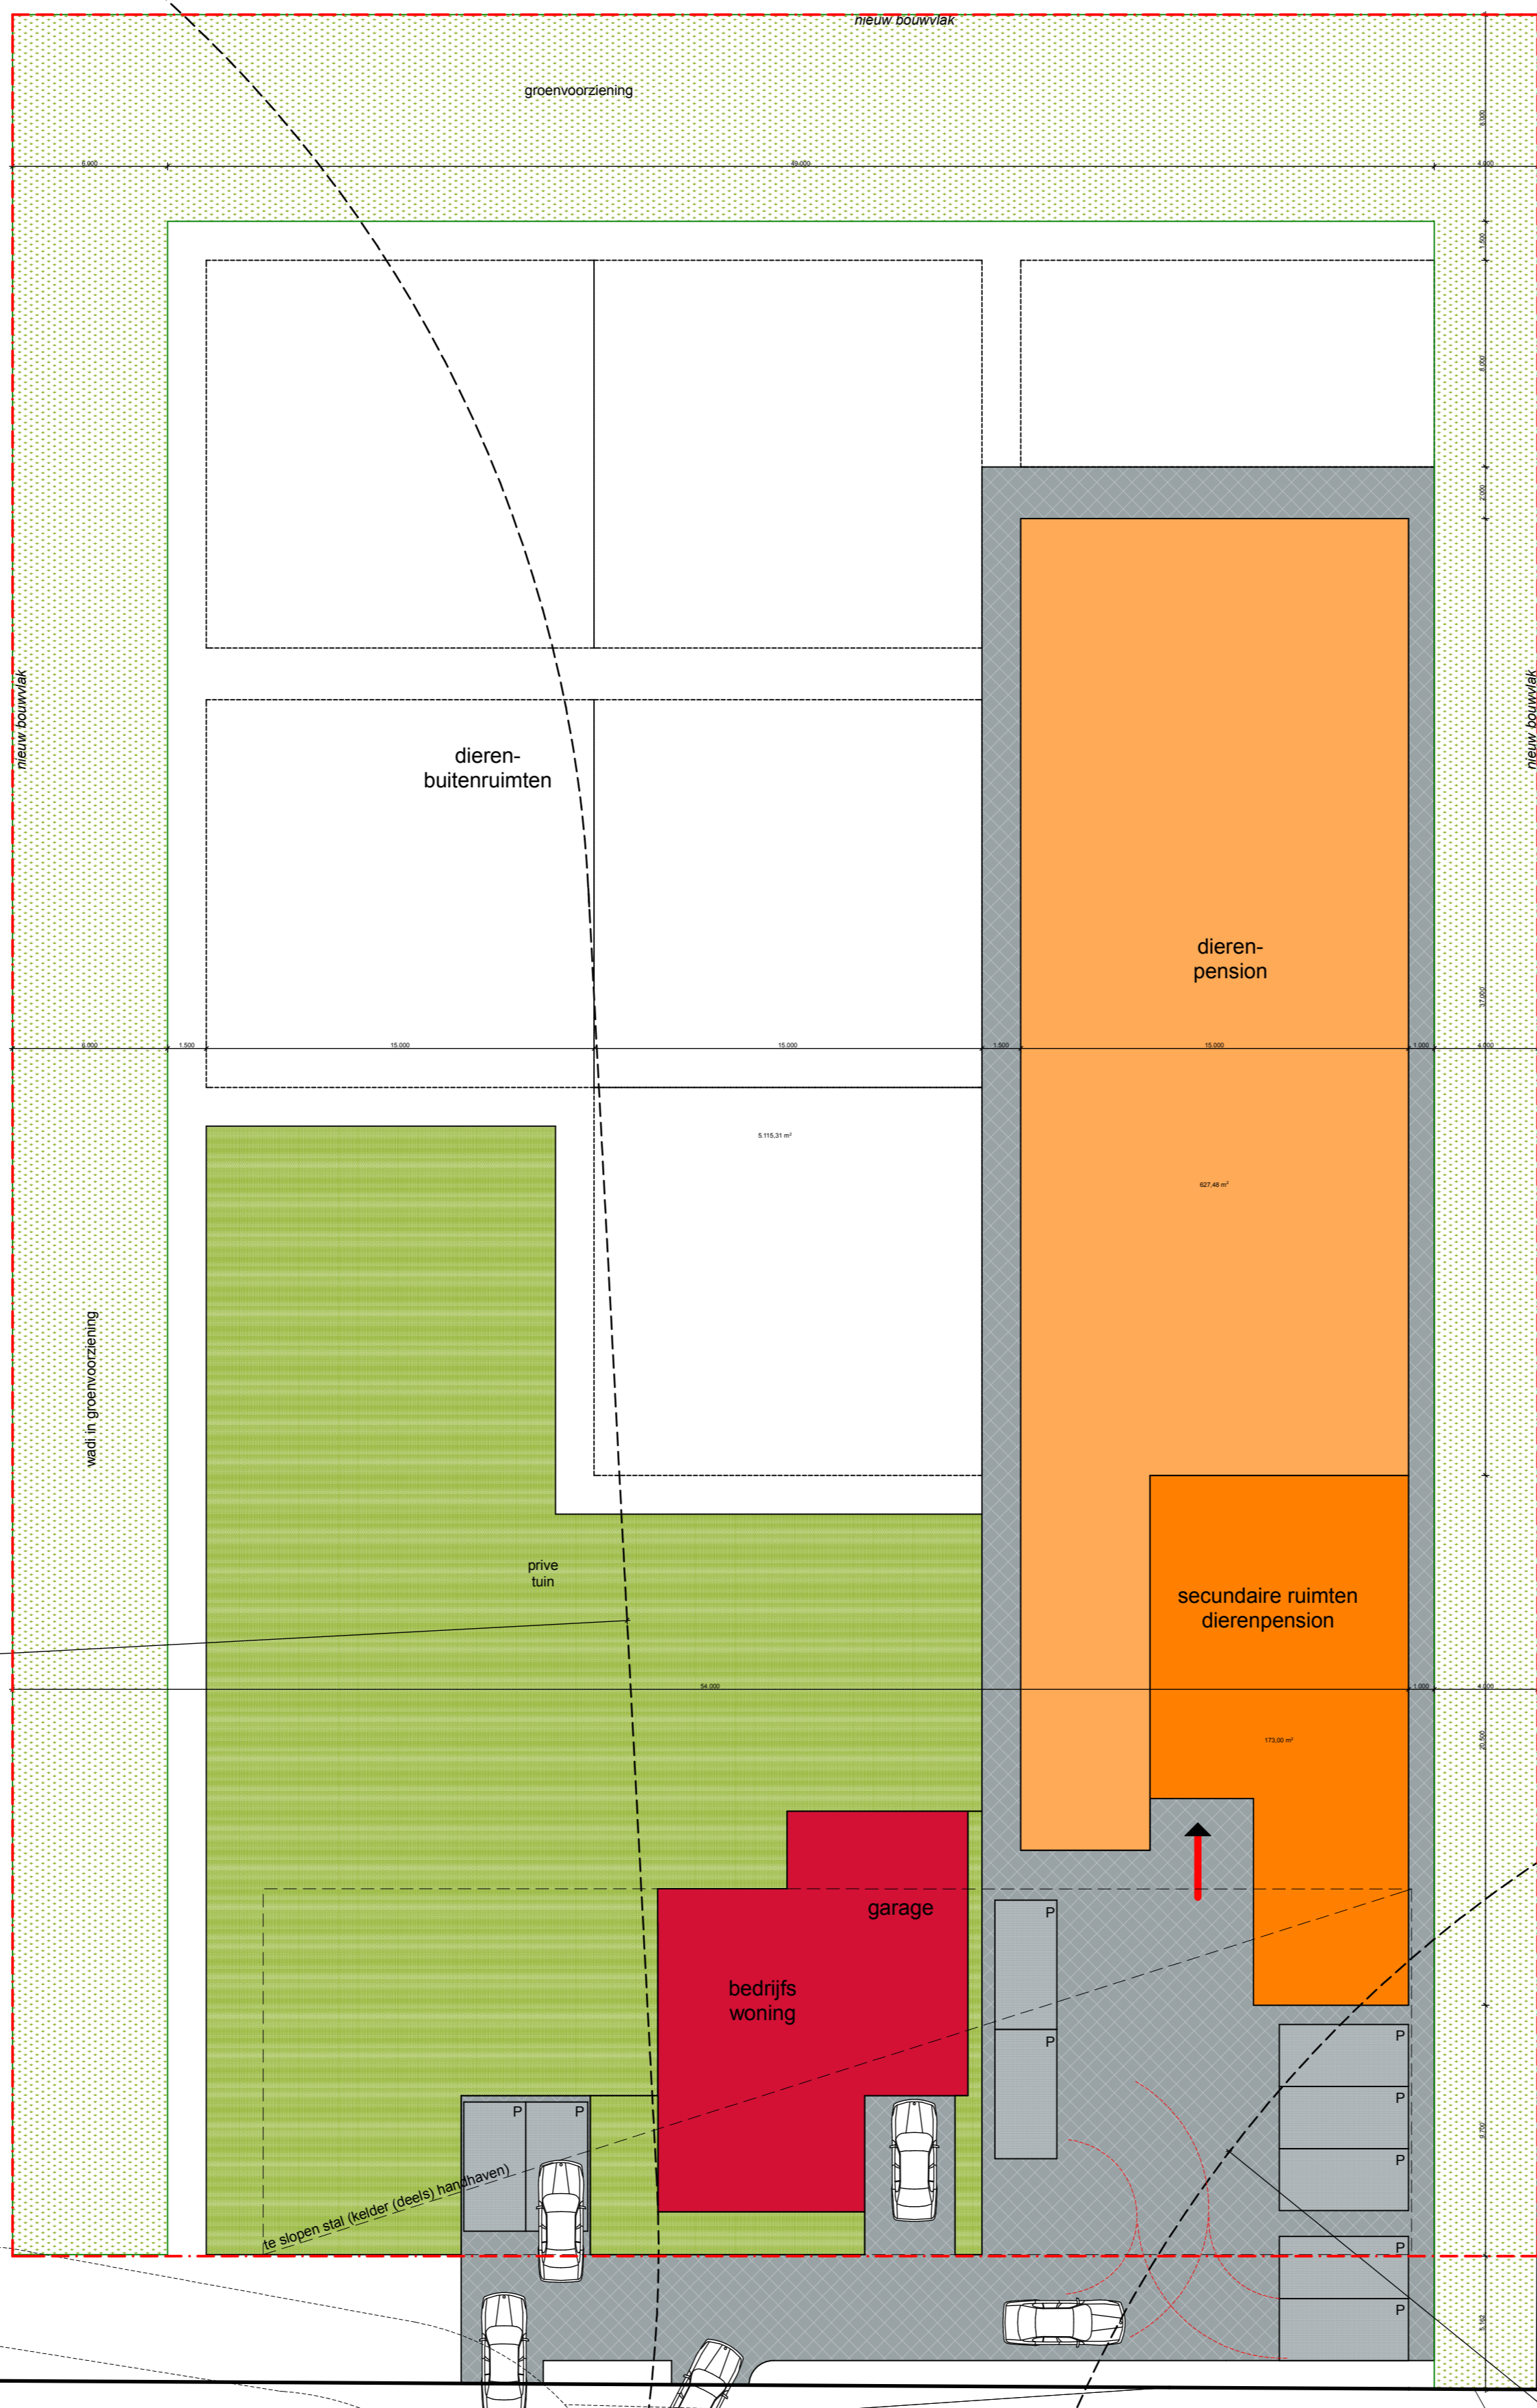

PROJECT	nieuwb.dierenpension en bedrijfswoning		BLAD
TEKENING	situatie bestaand en nieuw		IP.1
BOUWADRES	Peeldijk ong., Handel		
OPDRACHTGEVER	fam. Meulenmeesters Pandelaarse kampen 19 Gemert	DATUM	29-06-2011
TEK.	110637	SCHAAL	1:2000, 1:200, 1:500
TEL:	0492-363503	GETEK	MH
		WERKNR.	110637
		TEK.	F:\Projecten\11110637 Meulenmeesters Peeldijk Kampen - Gemert\Tekeningen\110637 Meulenmeesters dierenpension IP 01072011.gxd

donkers bouwkundig tekenburo

Den Heikop 6
5424 SW Elsendorp
Tel. 0492 - 35 20 93
Fax. 0492 - 35 90 71

Deze tekening mag zonder schriftelijke toestemming van Donkers Bouwkundig Tekenburo niet worden gereproduceerd, noch versimpeld, noch aan derden ter inzage worden gegeven.