


SITUATIE

Gemeente : Bakel en Milheeze
 Sectie : S
 Nr. : 794 en 795
 Schaal 1 : 2000

LEGENDA

- = voormalig bestemmingsvlak agrarisch bedrijf = 3,449 ha
- = bestemmingsvlak bedrijf = 0,5 ha
- = minimale beplanting 20% van bestemmingsvlak = 0,1 ha
- = te behouden bebouwing
- = te slopen bebouwing

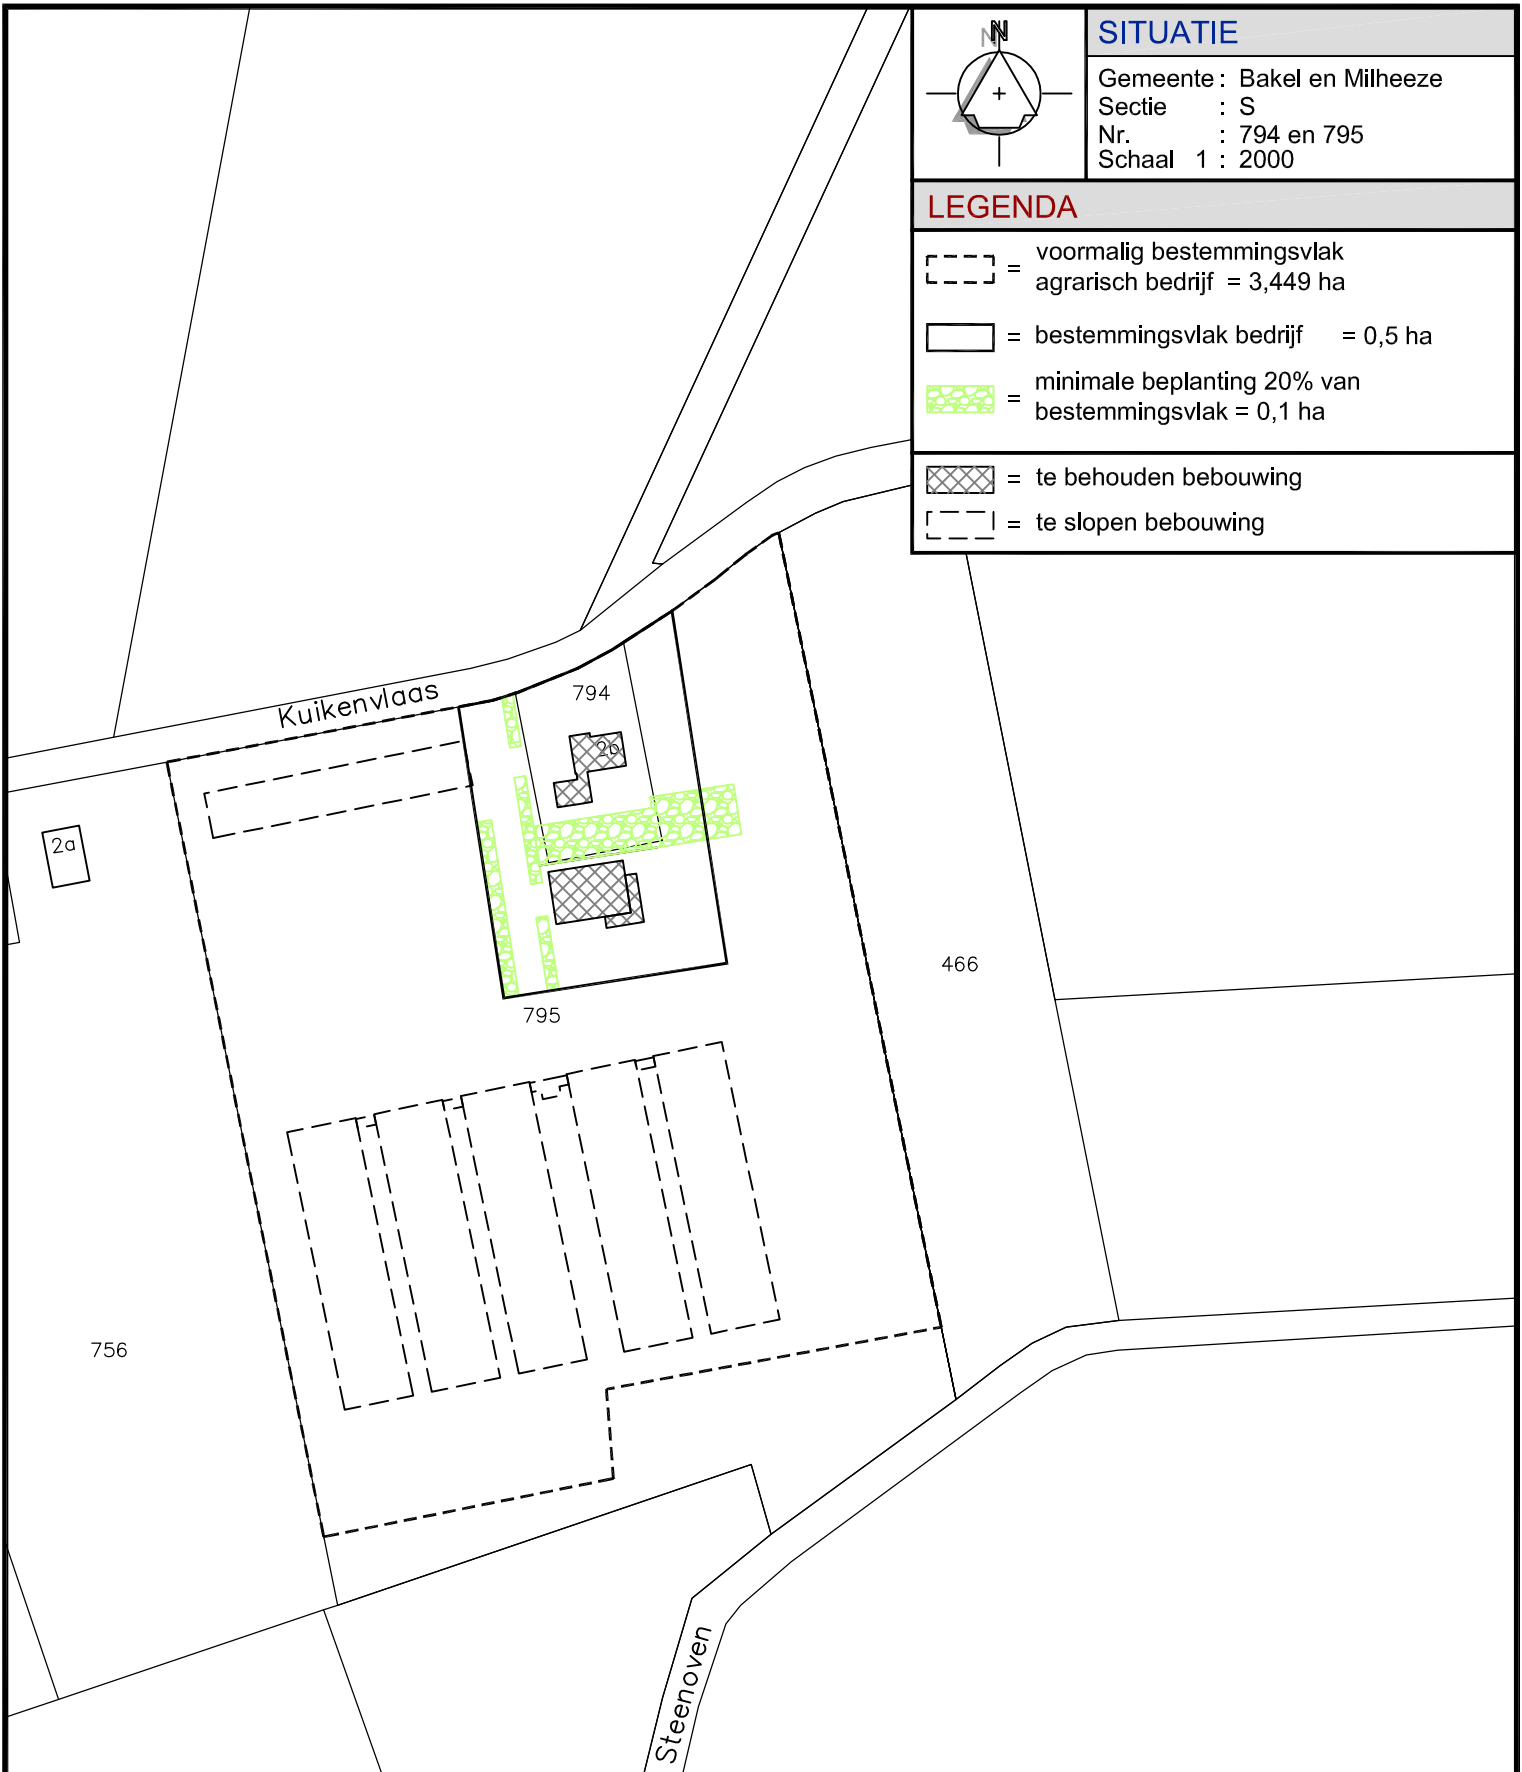

Geling Advies
 Maatgevend in bedrijfsontwikkeling

Onderwerp Beplanting

Locatie Kuikenvlaas 2b te Milheeze

Opdrachtgever

Kuijpers Onroerend Goed b.v.
 Kuikenvlaas 2b
 5763 PZ Milheeze

Schaal 1:2000

Getekend door L.C.

Projectnummer 3076BS01

Datum 01-04-2015

Wijzigingsdatum

Formaat A4

Bladnummer 01/01

• Postbus 12 • tel. 0493 - 59 75 00 • Bezoekadres: Burg. Wiltvlietlaan 1 te De Rips
 • 5845 ZG Sint Anthonis • fax. 0493 - 59 75 09 • www.gelingadvies.nl