

## SITUATIE

Gemeente : Bakel en Milheeze


Sectie : S


Nr. : 794 en 795

Schaal 1 : 2000

## LEGENDA

 = bestemmingsvlak bedrijf = 0,5 ha

 = beplanting (20% bestemmingsvlak = 0,1 ha)

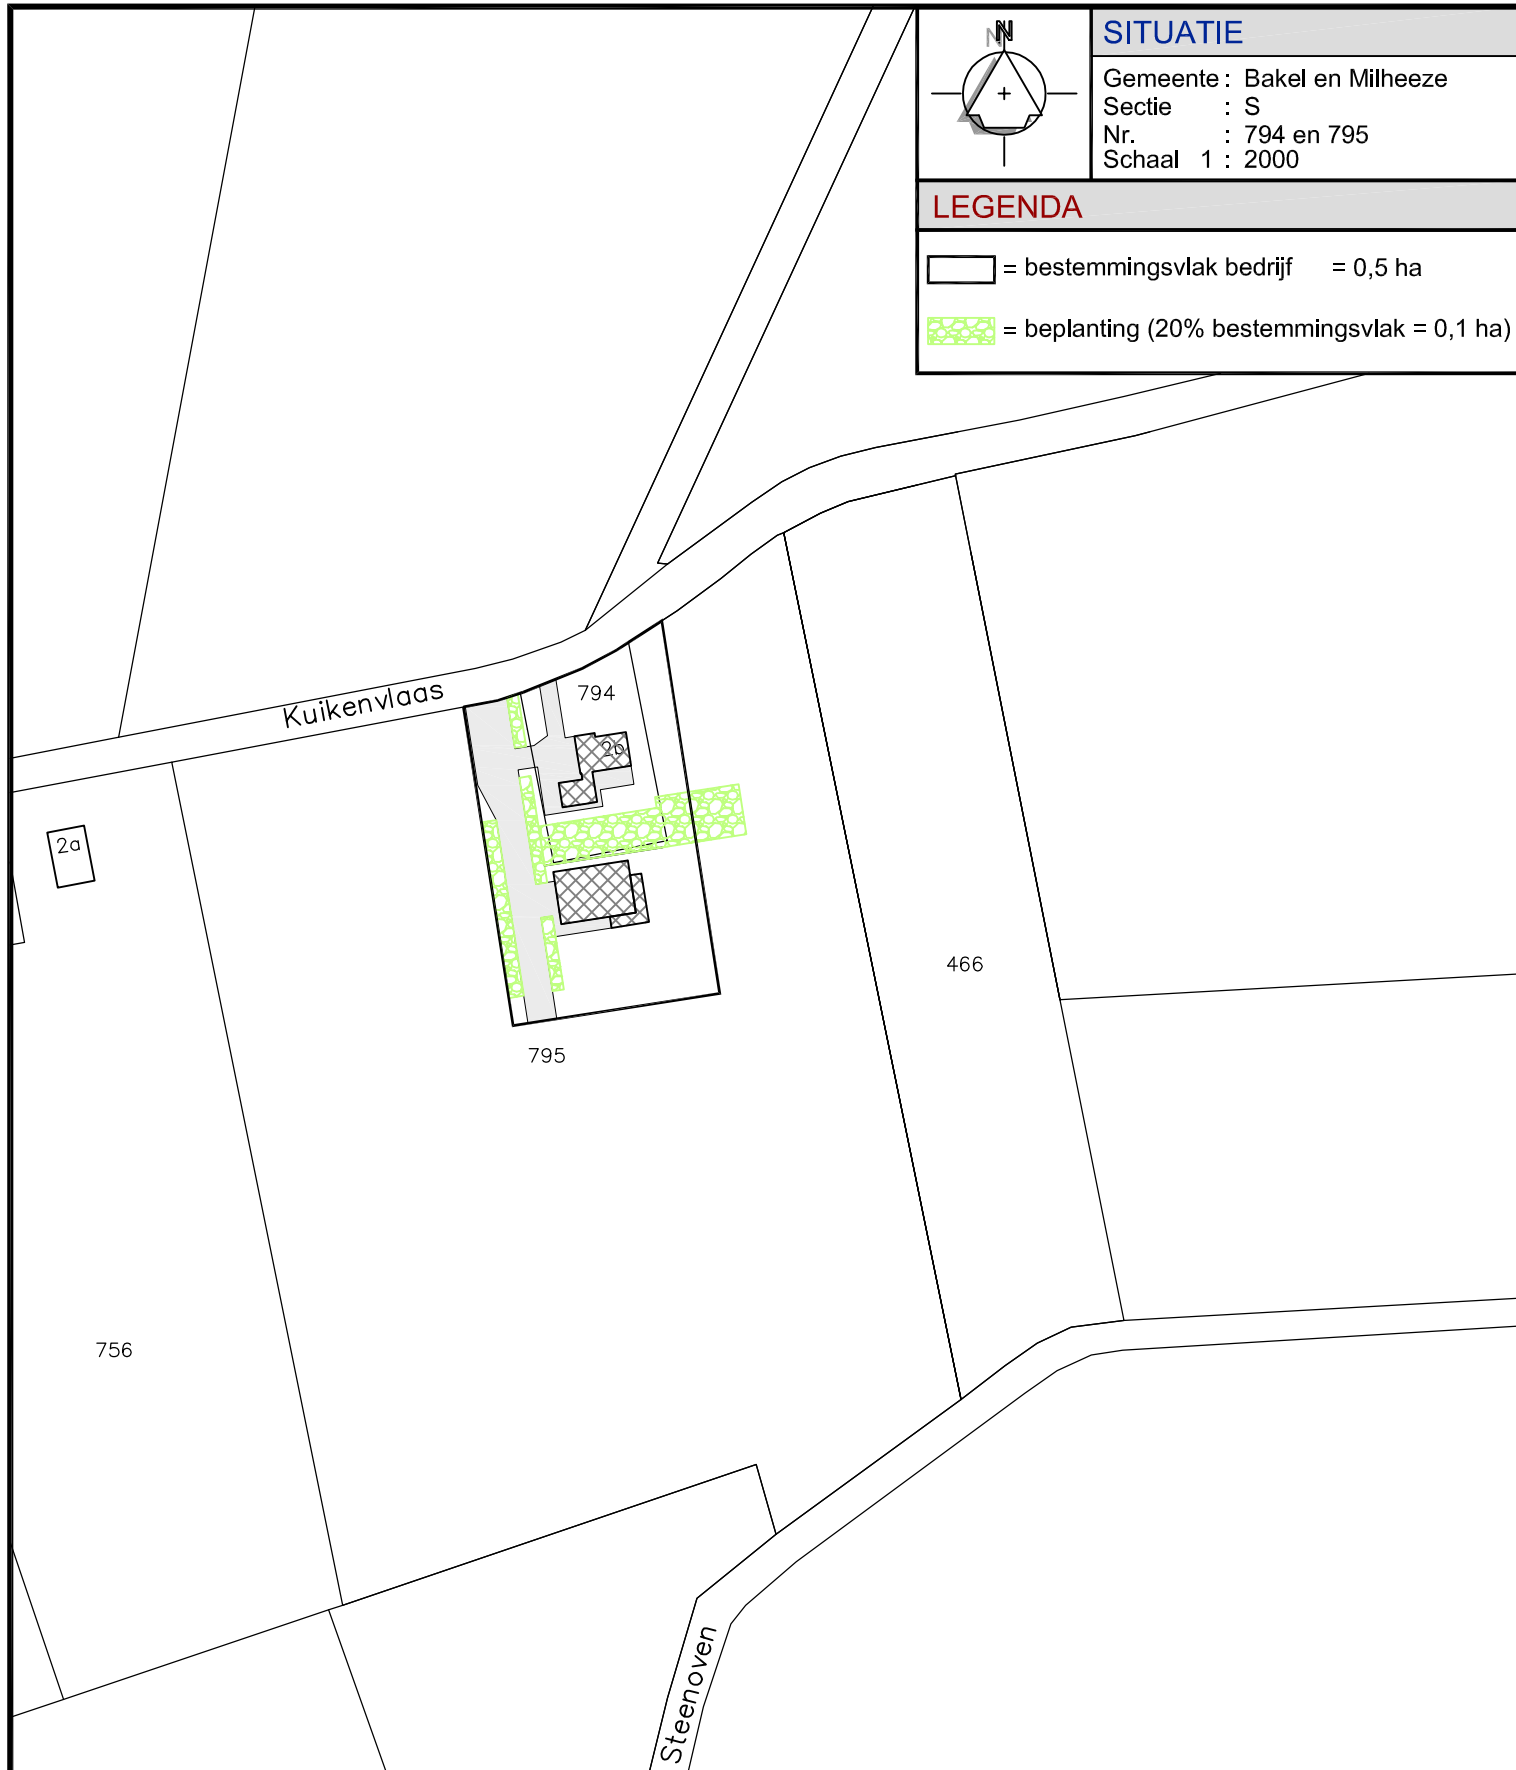

# Geling Advies

Maatgevend in bedrijfsontwikkeling

Onderwerp Beplantingsplan

Locatie Kuikenvlaas 2b te Milheeze

Opdrachtgever

Kuijpers Onroerend Goed b.v.  
Kuikenvlaas 2b  
5763 PZ Milheeze

Schaal 1:2000

Getekend door L.C.

Projectnummer 3076BS01

Datum 15-09-2015

Wijzigingsdatum

Formaat A4

Bladnummer 01/01

• Postbus 12

• tel. 0493 - 59 75 00

• Bezoekadres: Burg. Wijnvlietlaan 1 te De Rips

• 5845 ZG Sint Anthonis

• fax. 0493 - 59 75 09

• [www.gelingadvies.nl](http://www.gelingadvies.nl)