


### SITUATIE

Gemeente : Bakel en Milheeze  
 Sectie : S  
 Nr. : 794 en 795  
 Schaal 1 : 2000

### LEGENDA

- = voormalig bestemmingsvlak agrarisch bedrijf = 3,449 ha
- = bestemmingsvlak bedrijf = 0,5 ha
- = bestaande beplanting (20% van bestemmingsvlak = 0,1 ha)
- = te behouden bebouwing
- = te slopen bebouwing

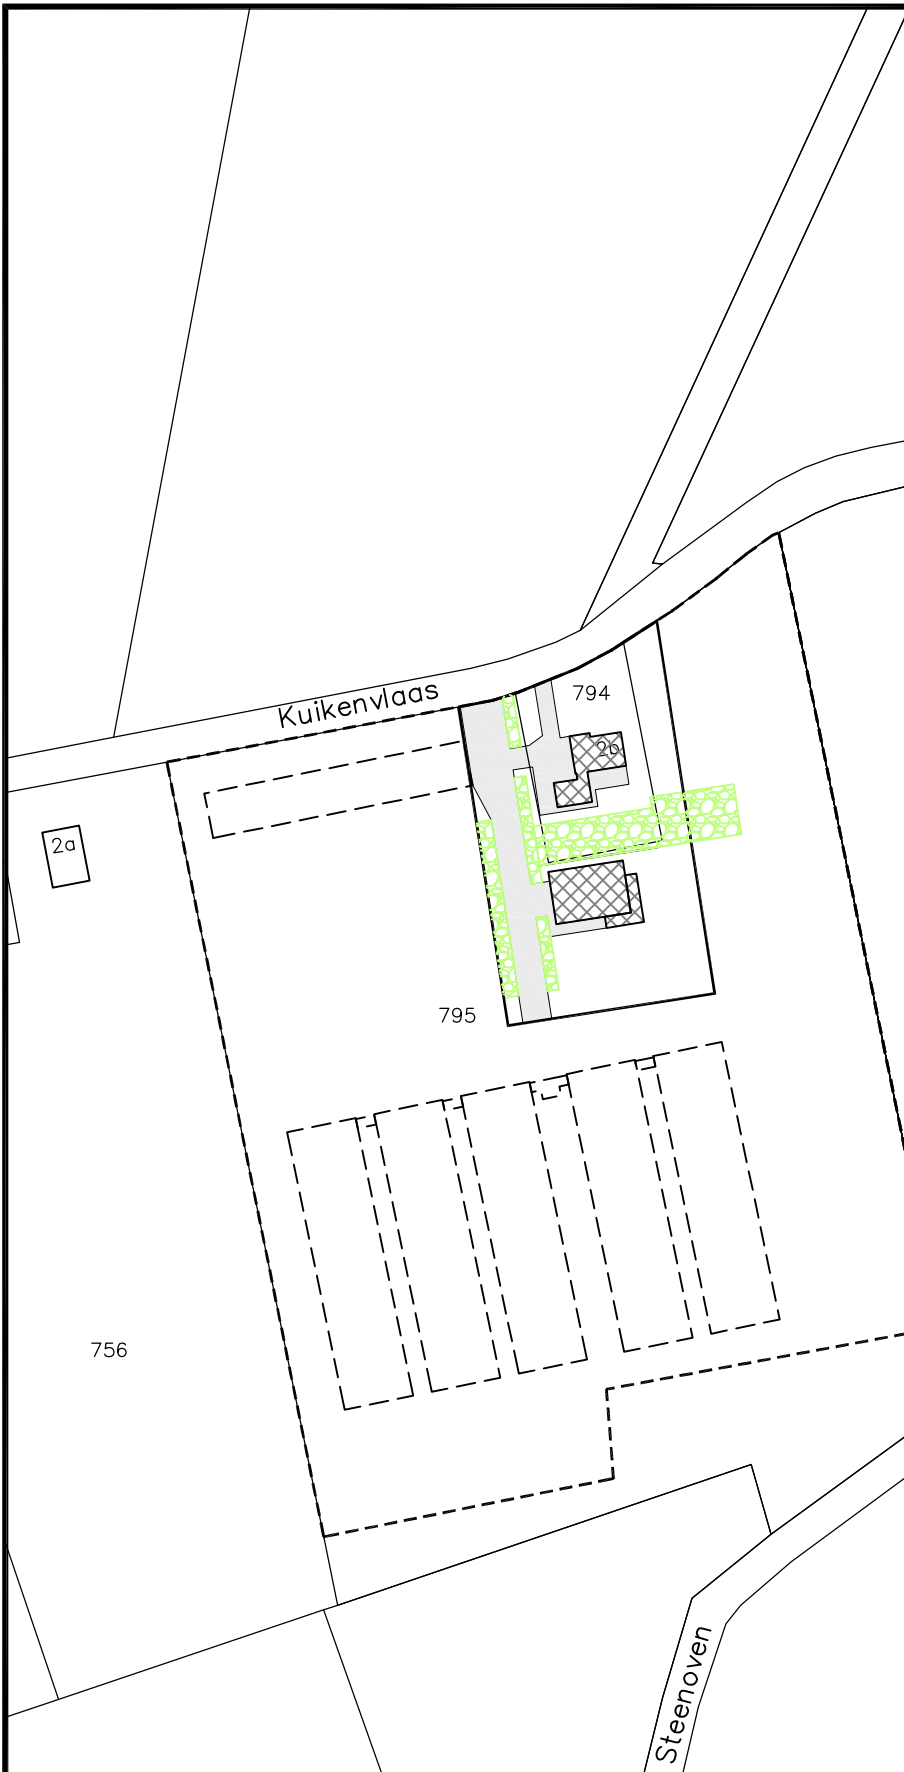

**Geling Advies**  
 Maatgevend in bedrijfsontwikkeling

Onderwerp Situatieschets

Locatie Kuikenvlaas 2b te Milheeze

Opdrachtgever

Kuijpers Onroerend Goed b.v.  
 Kuikenvlaas 2b  
 5763 PZ Milheeze

Schaal 1:2000

Getekend door L.C.

Projectnummer 3076BS01

Datum 15-09-2015

Wijzigingsdatum

Formaat A4

Bladnummer 01/01

• Postbus 12 • tel. 0493 - 59 75 00 • Bezoekadres: Burg. Wijtvlitlaan 1 te De Rips  
 • 5845 ZG Sint Anthonis • fax. 0493 - 59 75 09 • [www.gelingadvies.nl](http://www.gelingadvies.nl)