


LEGENDA

AANLEGGEN HOUTSINGEL  
 CONFORM BEELDKWALITEIT  
 PLAN:  
 40% EIK, 60% OVERIGE  
 SOORTEN HOREND BY HET  
 PEELONTGRIJNINGENLAND-  
 SCHAAP  
 1.000 M<sup>2</sup>; 3 RIJEN IN  
 DRIE HOEKSVERBAND 150M X 150M



3 RIJEN

ZAKSLOOT

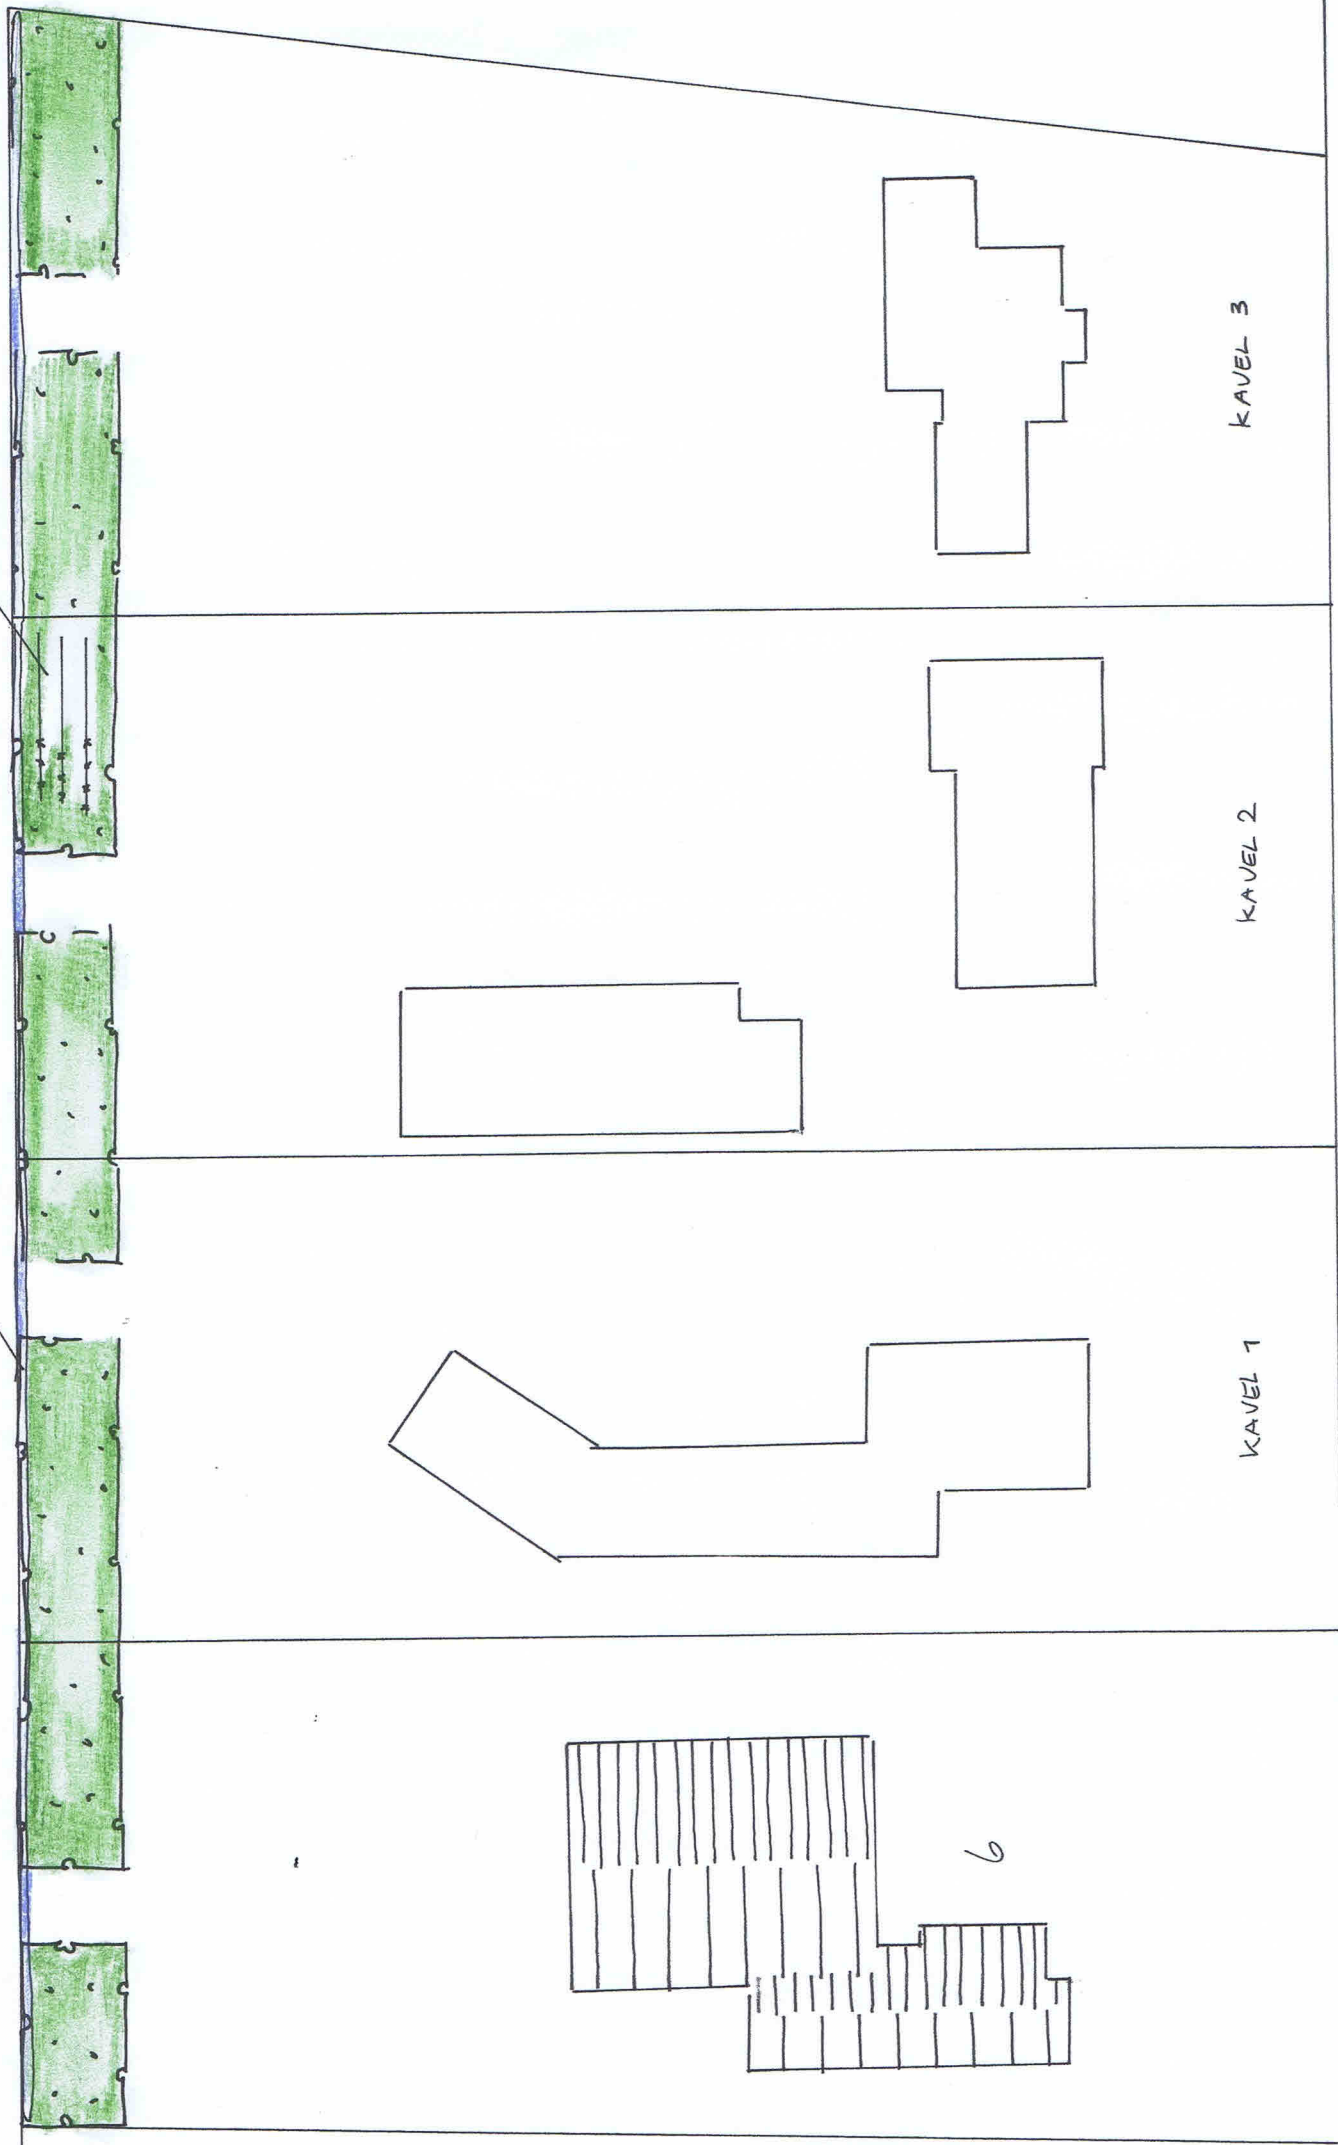


BY DEZE TEKENING MOET EEN TOELICHTEND RAPPORT

DEN HEIKOP

Opdrachtgever: **DANKERS**  
**DEN HEIKOP 6**  
 5424 SW ELSENDORP

Rietvalseweg 10  
 5427 LR Boekel  
 M 06 659 557 15  
 E borgo.veen@gmail.com

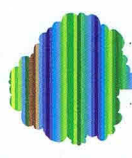

**Borgo**  
 Tuin- en landschapsarchitectuur

Tekeningnr: 1620.2  
 Datum: AUG 2018

Schaal: 1:500

Getekend:  
**Janka Borgo**