


LEGENDA

AANLEGGEN HOUTSINGEL
CONFORM BEELDKWALITEIT
PLAN:
40% EIK, 60% OVERIGE
SOORTEN HOREND BY HET
PEELONTGRIJNINGENLAND-
SCHAP
1.000 M²; 3 RIJEN IN
DRIE HOEKSVERBAND 150M X 150M



3 RIJEN

ZAKSLOOT

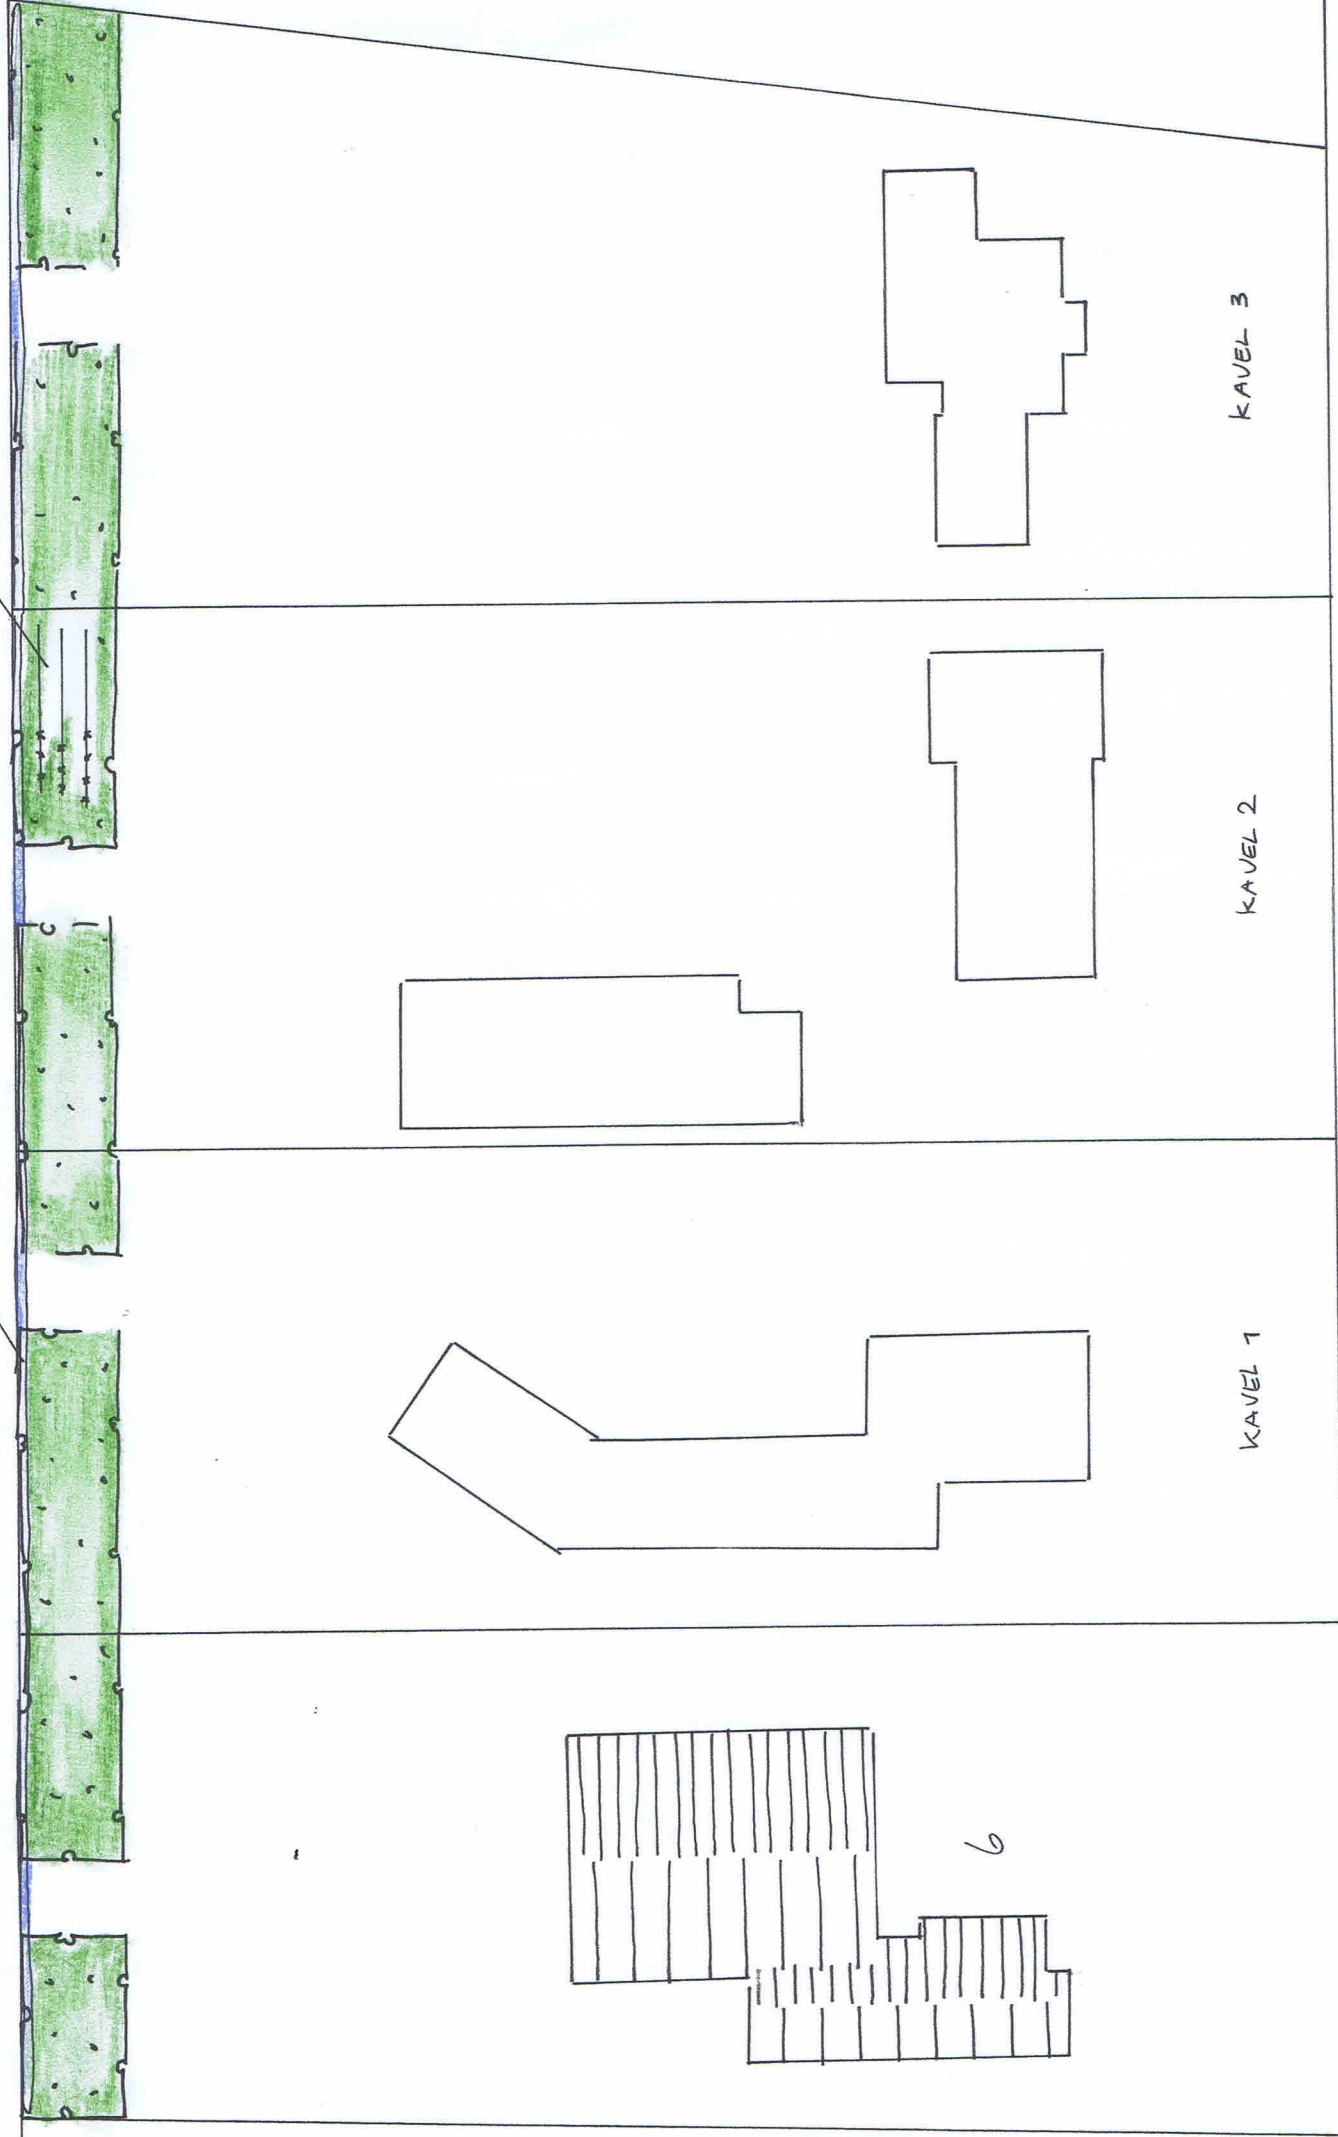


BY DEZE TEKENING MOET EEN TOELICHTEND RAPPORT

DEN HEIKOP

Opdrachtgever: **DANKERS**
DEN HEIKOP 6
5424 SW ELSENDORP

Tekeningnr: **1620.2**
Datum: **AUG 2018**

Rietvalseweg 10
5427 LR Boekel
M 06 659 557 15
E borgo.veen@gmail.com

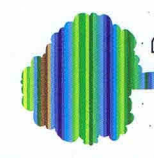

Borgo
Tuin- en landschapsarchitectuur

Schaal: **1:500**

Getekend:
Janka Borgo