

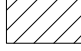

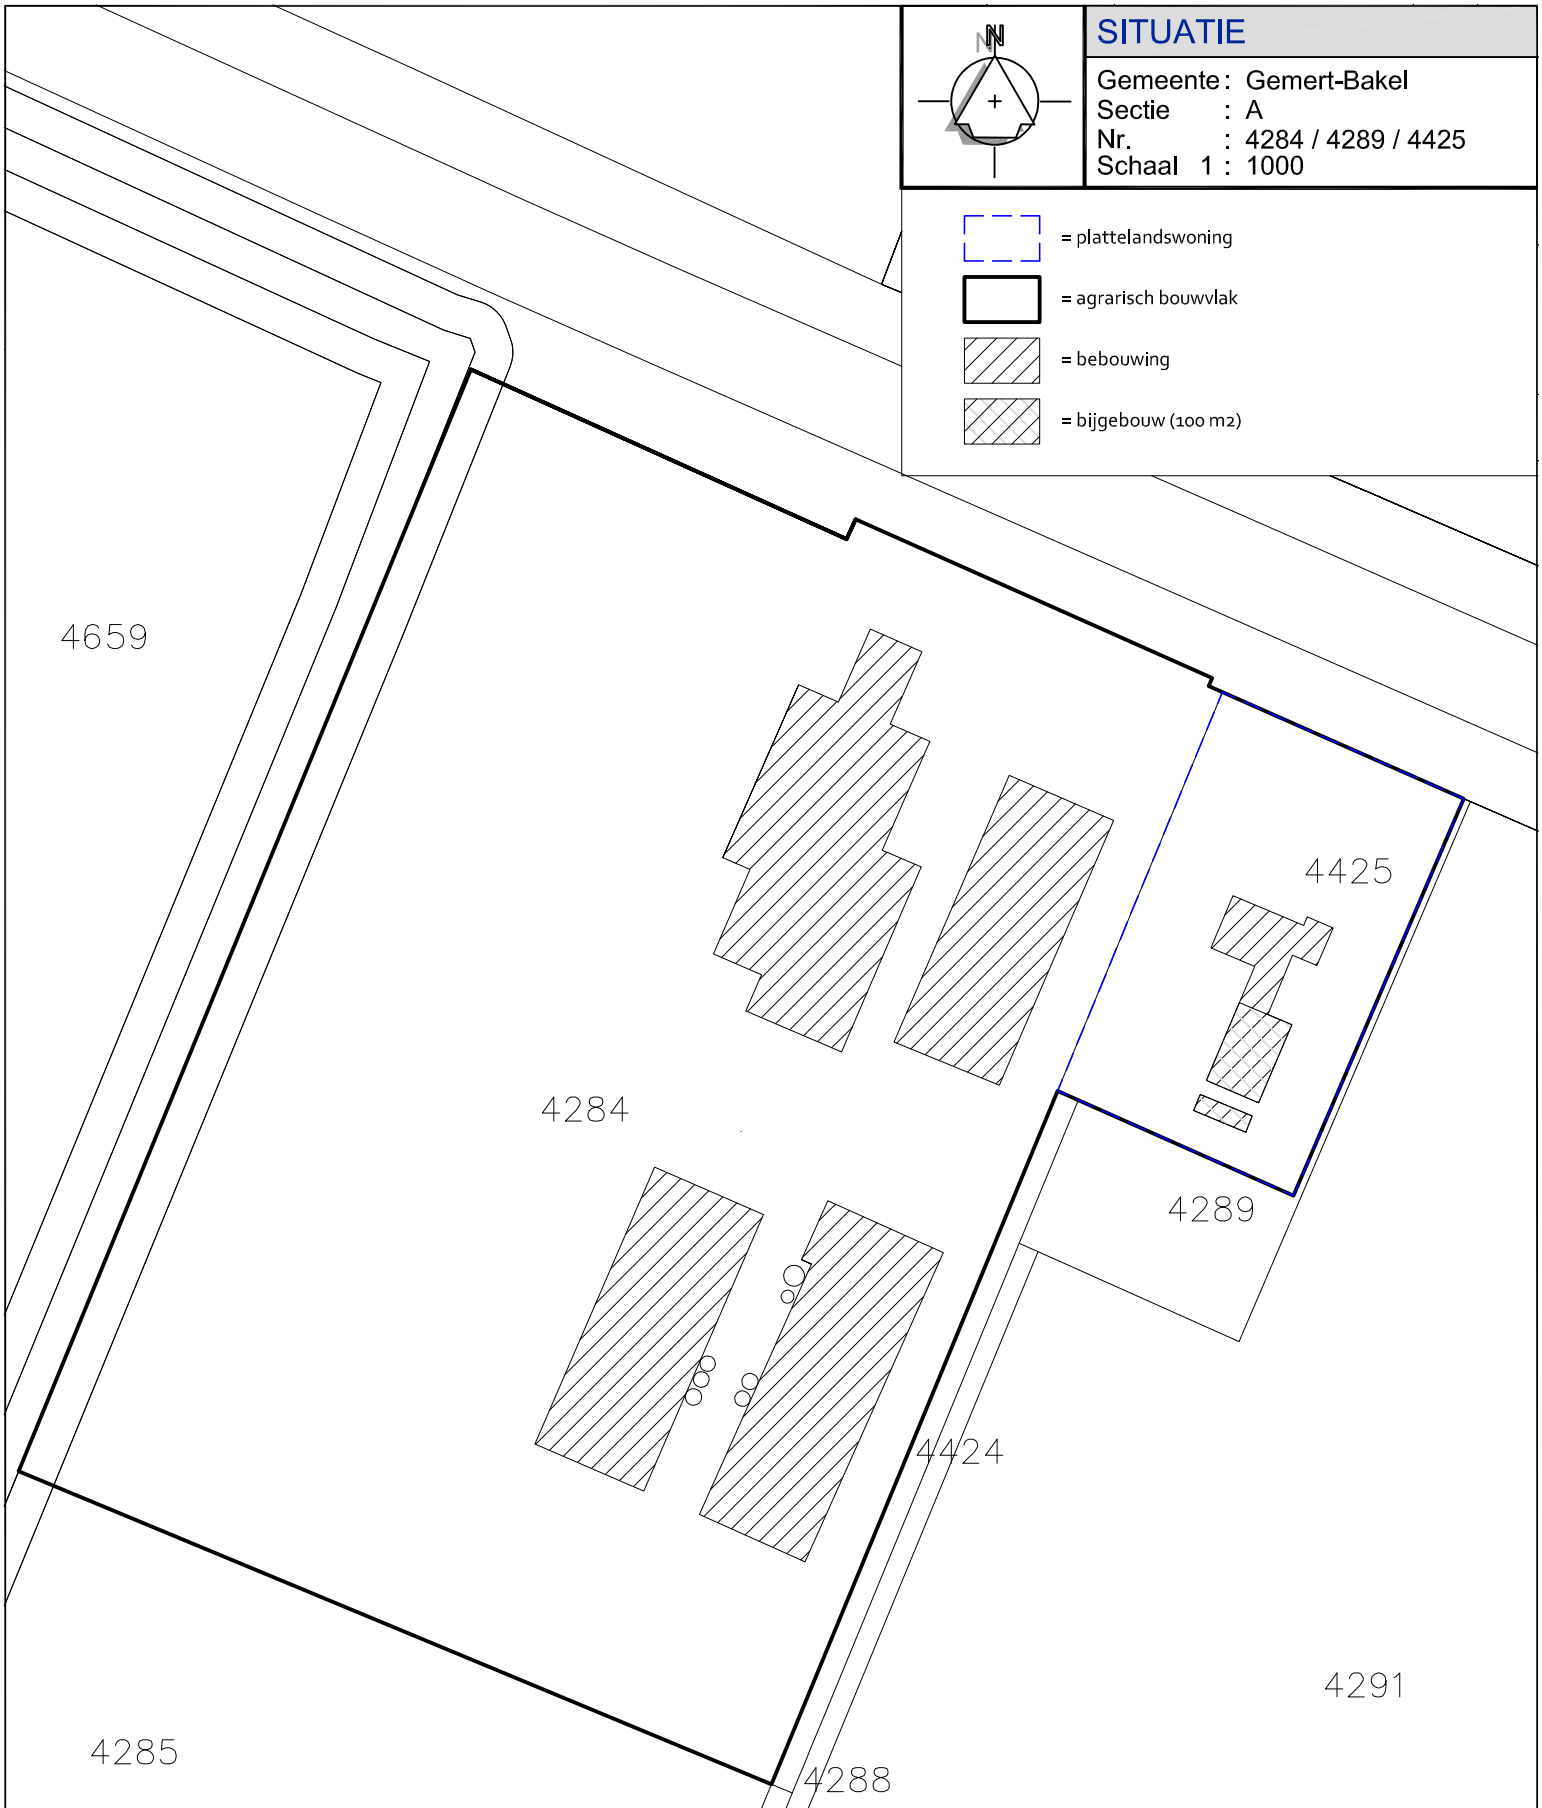



SITUATIE

Gemeente : Gemert-Bakel
 Sectie : A
 Nr. : 4284 / 4289 / 4425
 Schaal 1 : 1000

-  = plattelandswoning
-  = agrarisch bouwvlak
-  = bebouwing
-  = bijgebouw (100 m2)



 ADVISEURS VOOR MILIEU EN OMGEVING	Onderwerp Situatieschets		
	Locatie Burgemeester Nooijenlaan 2a De Rips		
Opdrachtgever Van der Burgt Burg. Nooijenlaan 2a 5764 RG De Rips	Schaal 1:1000	Datum 16-04-2018	Formaat A4
	Getekend door P. V.	Wijzigingsdatum	
	Projectnummer 5459BS01		