






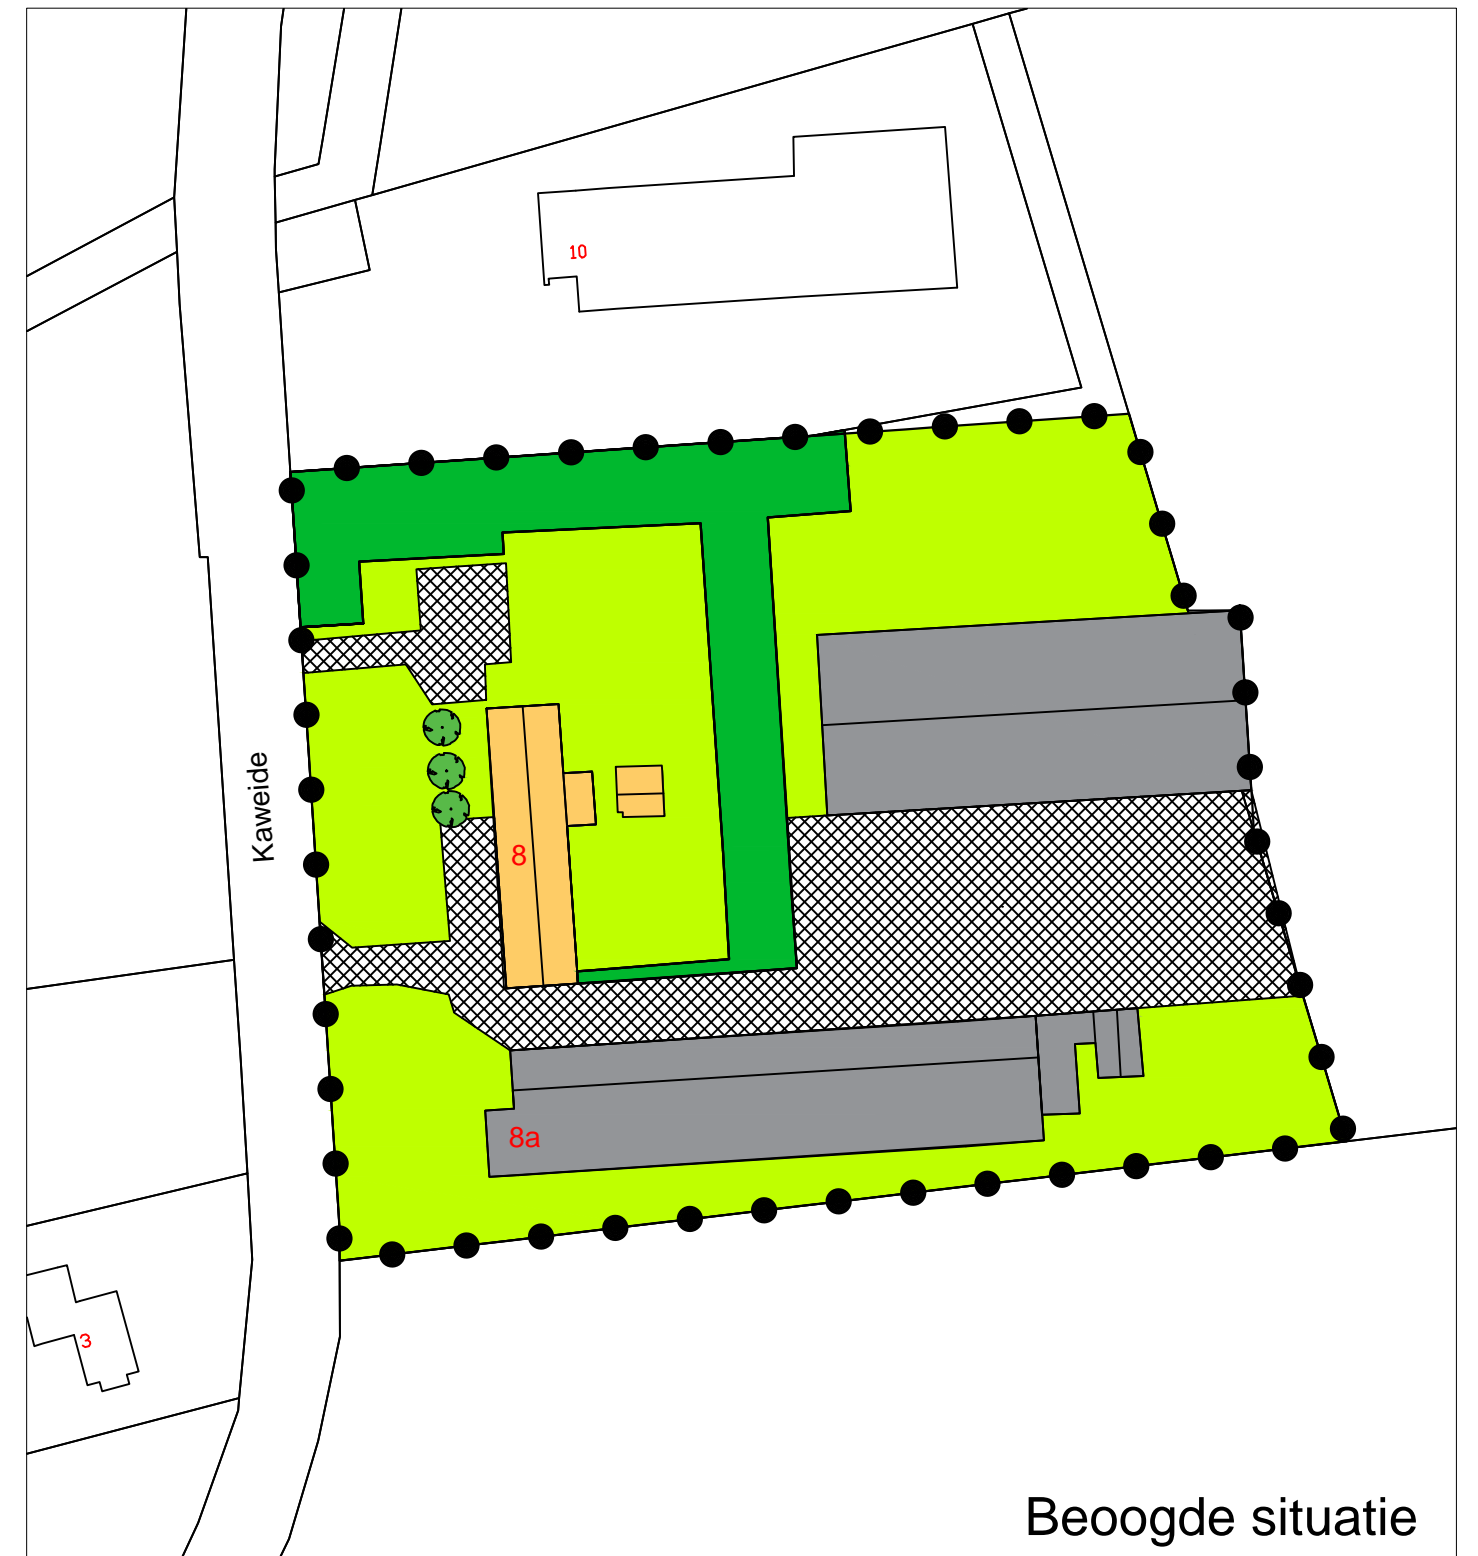


Bijlage Situatieschets bestaande en beoogde situatie

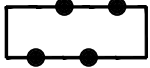

LEGENDA

-  Plangebied
-  Groen
-  Woonboerderij en bijbehorende bouwwerken Kaweide 8
-  Gebouwen (bedrijfswoning Kaweide 8a en agrarische bedrijfsbebouwing)
-  Te behouden knotbomen
-  Erfverharding

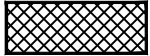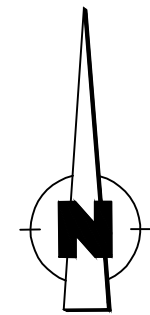

Agron Advies
 Koppelstraat 95
 5741 GB Beek en Donk
 Tel.: 0492 347 761
 Fax.: 0492 347 754

proj. leider:	JVDB
getekend	KW
schaal:	1:1000
datum:	13-03-2018
gewijzigd:	30-07-2018
formaat:	A3
werk nr.:	NOOJ01.R001

Situatietekening huidig en beoogd
 Kaweide 8 Milheeze