

Gemeente Gemert-Bakel

Erfbeplantingsplan voor: V.O.F. Krol, De Wind 7,
5421 ZL Gemert

Erfbeplantings- en terreininrichtingsplan i.v.m. bouw varkensstal.



Frans van Sleuwen beplantingen
Irenestraat 11
5427 CV Boekel
tel. 0492-321897
fax. 0492-324722

Schaal : 1 : 500


Datum : 13 april 2010

Gew:

contact

TOP: SIF.
Helmond
Sch. 1:25000

Kadastrale Geg:
Gem: Gemert - B.
Sectie: O
No: 1224 1225 1226

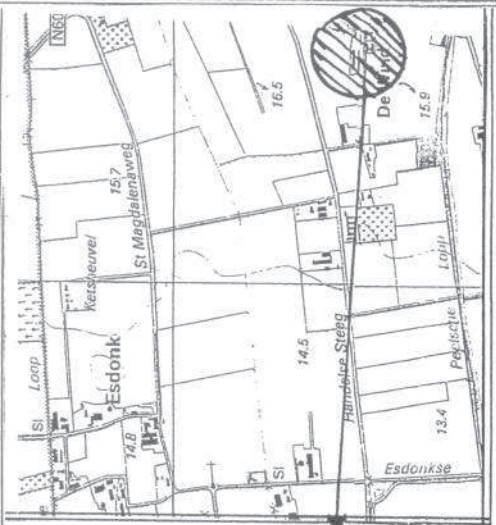

4 st. Linde

beukenhaag

best. Linden
+ beukenhaag

Zakslot
t.b.v. waterberging

Weijje

Verharding

Woonhuis

Bestaande beplanting

Bestaande beplanting

De Wind

3 RIEN BOSPLANTSOEN

12 st. Es - Onderbepl. 2 RIEN Struweel

Te bouwen Stal

Bestaande bomen zo mogelijk
handhaven

bestaande beplanting

Bestaande Stal

Grindkorf t.b.v. Waterberging


Bestaande

Stallen

Bestaande beplanting

bestaande bomenrij

BOSPLANTSOEN

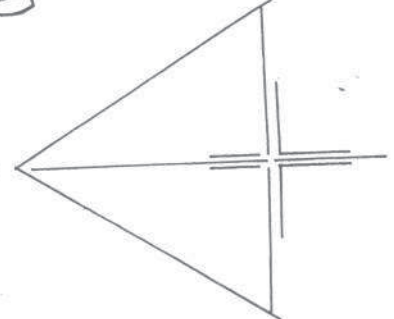

Frans van Sleuwen - beplantingen

Irenestraat 11

- 5427 CV Boekel

tel. 0492 321897

fax. 0492 324722

Bankrelatie:

Rabo Bank rek. nr. 1080 11267

ontwerp

aanleg

onderhoud

subsidieaanvraag

landsch. beplantingen

Plantsoenlijst voor:

V.O.F. Krol, De Wind 7, 5421 ZL Gemert

file:

Grondsoort:

Vochthoudende zandgrond

datum:

15 april 2010

aantal	soort	latijnse naam	lft.	maat	prijs/st		prijs totaal
16	Bomen						
12	Es gewone	Fraxinus exc.W.Glorie		10-12	€ 26,00	€	312,00
4	Linde hollandse	Tilia vulgaris		10-12	€ 28,00	€	112,00
16	Boompalen	en banden	200 x 8		€ 6,00	€	96,00
50	Kniphaag	4 st. /m' = 240 st.					
1	Beuk	Fagus sylvatica	1+2	60-80	€ 0,75	€	150,00
1000 m2	Bosplantsoen	1.25 x 1.25 m. = 600 st.					
		incl. aanvullen bestaande	beplanting				
	Boomvormers						
250	Eik zomer	Quercus robur	1+2	60-80	€ 0,60	€	150,00
50	Els	Alnus glutinosa	1+1	60-80	€ 0,50	€	25,00
50	Es gewone	Fraxinus excelsior	1+2	60-80	€ 0,60	€	30,00
	Struikvormers						
50	Gelderse roos *	Viburnum opulus	1+1	60-80	€ 0,60	€	30,00
50	Hazelaar	Corylus avellana	1+2	60-80	€ 0,60	€	30,00
50	Kornoelje rode *	Cornus sanguinea	1+1	60-80	€ 0,50	€	25,00
50	Liguster *	ligustrum vulgare	0+2	60-80	€ 0,50	€	25,00
50	Vuilboom	Rhamnus frangula	1+1	60-80	€ 0,50	€	25,00
40	Oor wilg	Salix aurita	0+1	50-70	€ 0,50	€	20,00
250 m2	Struweelbepl.	1.25 x 1.25 m. = 160 st.					
10	Eglantier *	Rosa rubiginosa	1+1	60-80	€ 0,50	€	5,00
15	Gelderse roos *	Viburnum opulus	1+1	60-80	€ 0,60	€	15,00
1	Kardinaalsmuts *	Euonymus europaeus	1+1	60-80	€ 0,60	€	15,00
25	Kornoelje rode *	Cornus sanguinea	1+1	60-80	€ 0,50	€	12,50
25	Liguster *	ligustrum vulgare	0+2	60-80	€ 0,50	€	12,50
25	Oor wilg	Salix aurita	0+1	50-70	€ 0,50	€	12,50
25	Water wilg	Salix caprea	0+1	60-80	€ 0,50	€	12,50
		Totaal exclusief B.T.W.	/ vracht		€	€	1.115,00
		* in randen te gebruiken					
		inboet 1e seizoen halve	prijs				

Gemeente Gemert-Bakel.

RAPPORT BEHORENDE BIJ BEPLANTINGSPLAN VAN: V.O.F. Krol, De Wind 7, 5421 ZL Gemert.

AANLEG:

GRONDBEWERKING:

Houtsingels, hagen. De te beplanten oppervlakte dient ± 30 cm diep los te worden gemaakt.
Bouwland : Cultivateren of frezen (eventueel ploegen).
Weiland/Ruigterrein: eerst frezen, dan ploegen + eventueel eggen.

Bomen. Machinaal of handmatig gaten graven van 60x60x60 cm. Zonodig gat aanvullen met goede teelaarde.

GRONDVERBETERING:

Houtsingels. De keuze van het plantsoen is zodanig dat grondverbetering in principe niet nodig is.

Beukenhagen. Eventueel extra kalk en/of champignonmest door grond mengen. Ook is het zinvol wat beukengrond (van onder 'oude' beukenhaag of boom te betrekken) in haagsleuf te strooien.

OPKUILEN: Plantsoen na aflevering direct opkuilen.

Haag + bosplantsoen. In 1 speet diepe sleuf. Wortels moeten goed zijn afgedekt.

Bomen. Inkuilen in sleuf van ± 30 cm. diep.

UITZETTEN:

Plantafstand. Houtsingels 1.25 x 1.25 m. in driehoeksverband.
Kniphagen 4st. / m².
Bomen – Zie ontwerp.

Wettelijke bepalingen: Bomen + boomvormers minimaal 2 meter uit perceelsgrens.
Hagen + struikvormers minimaal 0,5 meter uit perceelsgrens.
Langs dijken en hoofdwaterlozingen gelden speciale bepalingen (incl. bij Waterschap)

Menging. Zie plantsoenlijst. (hoe breder de plantstrook, hoe groter de groepen)


```
+ + * * - - - + + # : : : - - * *  
+ x * o - - x + # # : : x - o * x  
o x x o o = = x x = = x x x o o =  
o * * - # # x : : = x * * + o - -  
- - * - - # * * : # # # * + + - -
```

+ * - # : zijn struikvormers (vnl. randplanten)(liefst 5-10 st..van dezelfde soort in groepjes planten)

x = o : zijn boomvormers en vulhout (langs perceelsgrens geen boomvormers in buitenrij)
(van 5 tot 20 st. van dezelfde soort in groepen planten)

HET PLANTEN:

- Houtsingels:** Pootlijn uitzetten
1^e persoon spit plantgat (± 2 speet diep)
2^e persoon neemt busseel gemengde planten (volgens lijst), plant in gat (dezelfde diepte als op kwekerij), grond aanvullen, aanstampen.
Men kan ook eerst de planten uitleggen en later planten (Met schraal weer geeft dit extra uitvalsrisico!).
- Kniphagen:** Voor de kniphagen kan eerst een ± 25 cm. diepe haagsleuf worden gegraven
-evt.grondverbetering- planten erin, grond aanvullen- aanstampen.
- Bomen:** Het is raadzaam de boompalen eerst in het plantgat te plaatsen (Met grondboor en/of houten hamer). Aan de windzijde = zuidwest.

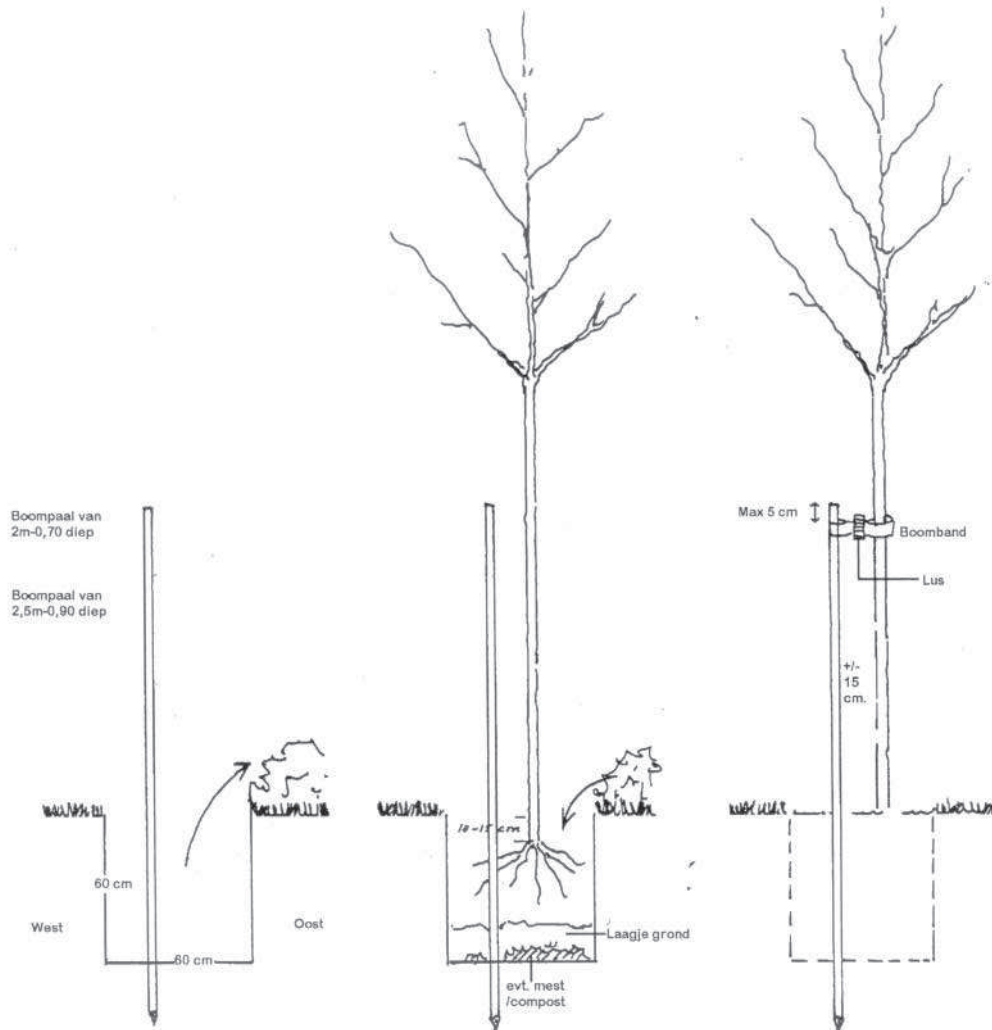

Dan boom planten, niet veel dieper dan op kwekerij, ± 15 cm. van boompaal.
Grond toevoegen en schudden met boom zodat grond goed tussen wortels wordt verdeeld. Daarna aantrappen. Boomband aanbrengen 5-10cm. onder kroon v/d boompaal.

ONDERHOUD/BEHEER.

Onkruidbestrijding:

De houtsingels, haagvoet en boomkransen dienen het 1^e (zondag 2^e) groeiseizoen zo goed mogelijk onkruidvrij te worden gehouden. Schoffelen, cultivateren en spitten verdienen de voorkeur boven chemische onkruidbestrijding. Tussen de rijen kan ook worden gefreesd (niet te diep i.v.m. wortelbeschadiging).

Bij evt. gebruik van chemische middelen letten op:

- juiste tijdstip (toestand gewas, grond)
- goede weersomstandigheden
- juiste concentratie
- keuze middel (giftigheid/bijwerkingen/"milieuvriendelijkheid").
- Een andere mogelijkheid is het zaaien van rode of witte klaver of phacelia als bodembedekker.

Na het 2^e groeiseizoen kan worden volstaan met pleksgewijs uitmaaien van de beplanting.

(-open plekken en randen- met bosmaaier)

Ziektebestrijding:

Tegen ziekten en plagen is het uit het oogpunt van de beplanting zelden noodzakelijk om te spuiten.

Ter voorkoming of beperking van rupsen/insectenplagen is het zinvol om in de winter en voorjaar eventuele 'rupsennesten' op te sporen en te vernietigen.

Snoeien:

Om te voorkomen dat de beplanting te iel opgroeit zal na 4-6 jaar een groot deel van de eik, els, es, hazelaar, kornoelje, vuilboom en oorwilg moeten worden afgezet. (= vlak boven de grond afzagen).


Mooie exemplaren van o.a. eik en es kunnen als boom worden opgesnoeid. Dit kan na ± 5 jaar worden herhaald zodat uiteindelijk om de 6-10 m` één boom overblijft met een onderbegroeiing van struiken.

Ingeval van een aanwezige zaksloot of wadi is de grote snoeibeurt tevens een goede gelegenheid om deze machinaal op te schonen en of uit te diepen.

De laanbomen (es, linde) dienen regelmatig te worden opgekroond en eventuele zuigers verwijderd.


Te strakke boombanden moeten worden verwijderd of lossers gezet.

De kniphagen moeten 1-2 x per jaar worden geknipt.

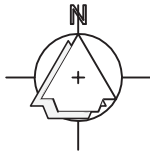

SITUATIE

Gemeente : Gemert
 Sectie : O
 Nr. : 1900 (ged), 1223 (ged), 1225 (ged) en 1226
 Schaal 1 : 2000

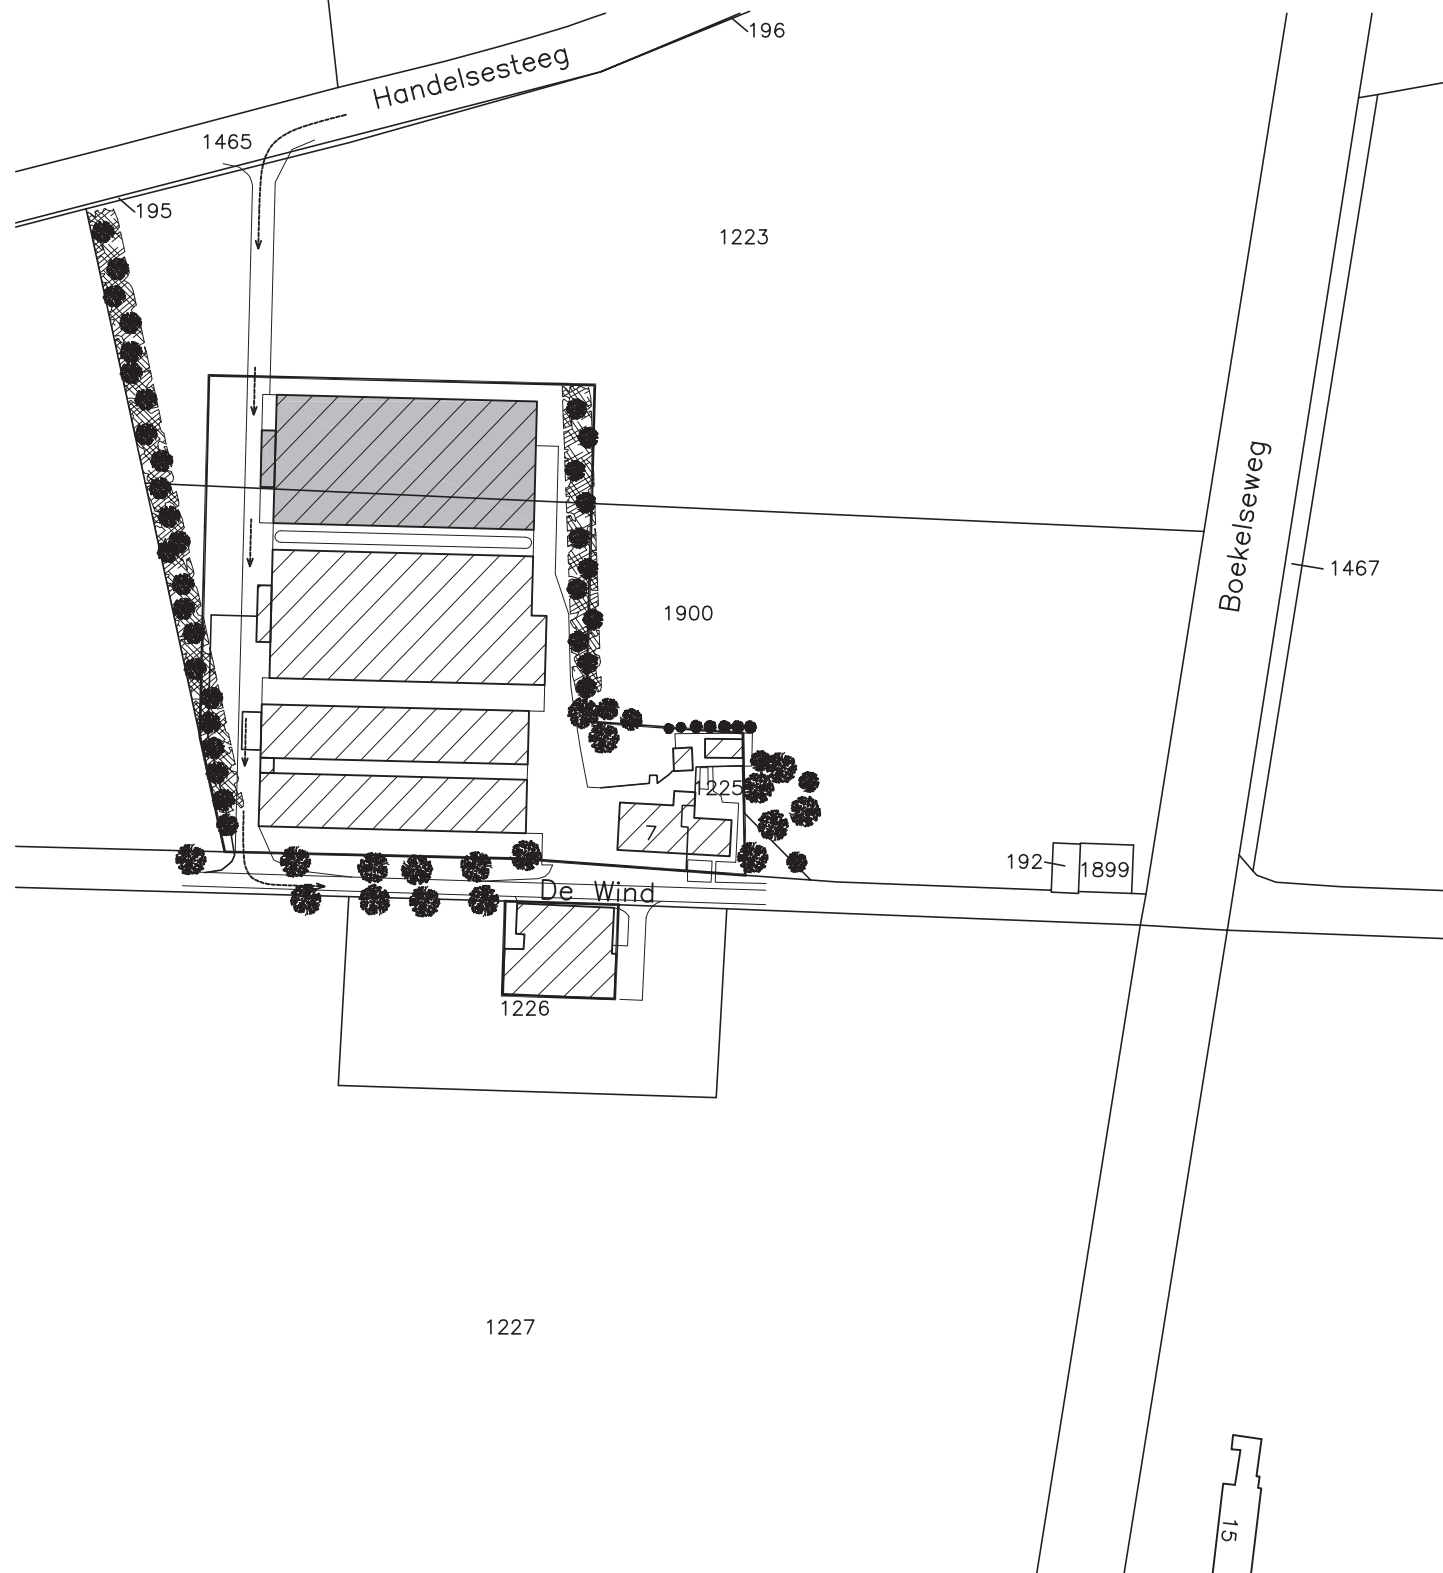

Geling Advies
 Maatgevend in bedrijfsontwikkeling

Onderwerp Situatietekening

Locatie De wind 7 te Gemert

Opdrachtgever
 V.O.F. Krol
 De Wind 7
 5421 ZL Gemert

Schaal	1:2000	Datum	06-11-2014	Formaat A4
Getekend door	P.G.	Wijzigingsdatum		
Projectnummer	2295bs02			Bladnummer 01/01