



LEGENDA

- = bestaand bestemmingvlak bedrijf (2.360 m²)
- = bestemmingvlak bedrijf 1998 (3.312 m²)
- = bestemmingvlak wonen
- = toekomstig bestemmingvlak bedrijf
- = bestaande bebouwing
- = te vervangen bebouwing 1175m²
- 1 = woning met carport
- 2 = voormalige loods
- 3 = voormalig kantoor
- 4 = wasplaats

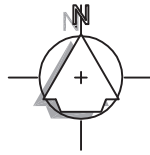

SITUATIE

Gemeente : Bakel en Milheeze
 Sectie : 3780, 4640, 4641, 4642, 4643 (ged.),
 4644, 4645, 4465
 Nr. : A
 Schaal 1 : 1000

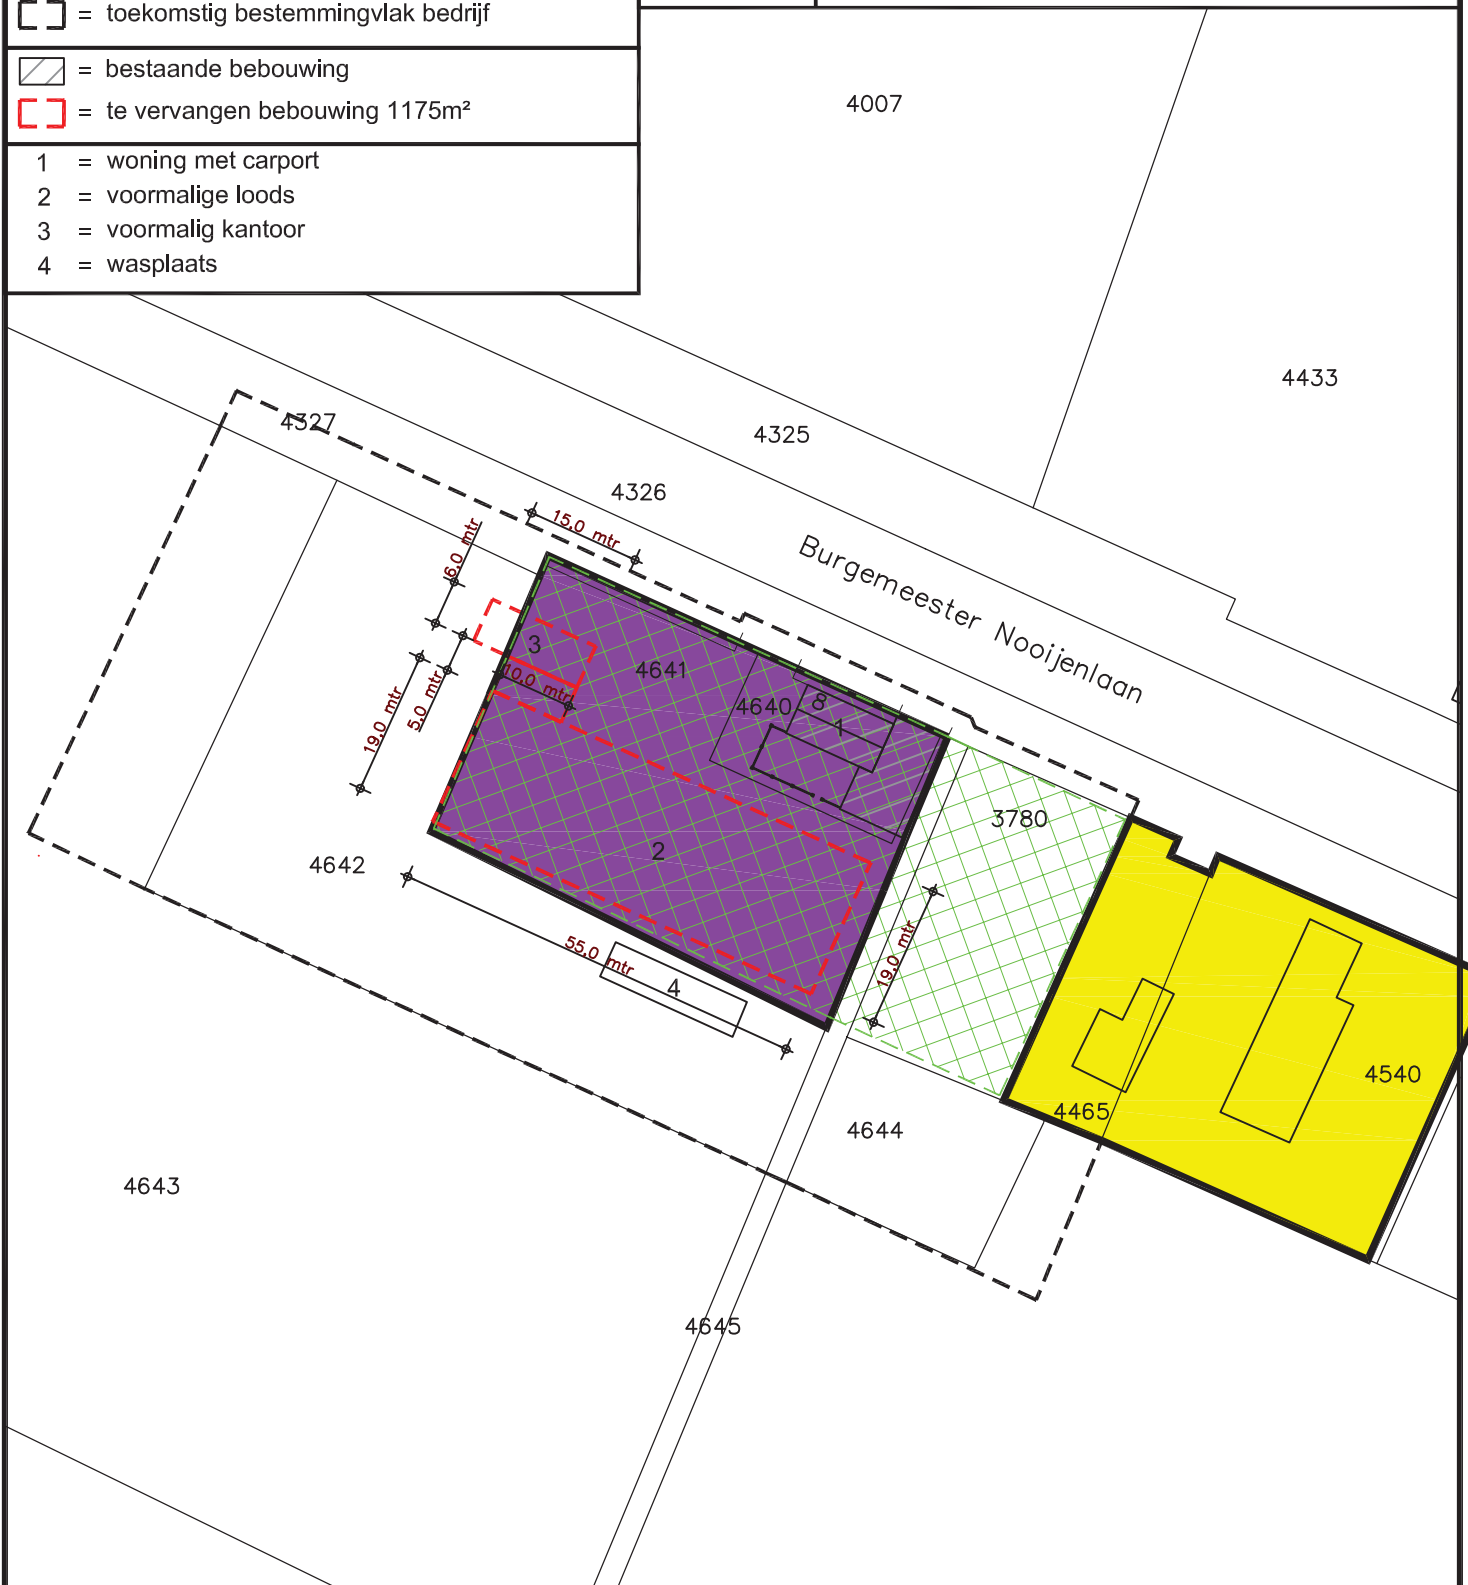

Geling Advies
 Agrarisch Advies- en bemiddelingsbureau

Onderwerp Situatieschets bestaand

Locatie Burgemeester Nooijenlaan 8 te De Rips

Opdrachtgever
 VDBK Beheer BV
 Burgemeester Nooijenlaan 8
 5764 RG De Rips

Schaal 1:1000

Datum 26-04-2013

Formaat A4

Getekend door J.v.C.

Wijzigingsdatum

Projectnummer 2224bs01


Bladnummer 01/02

Postbus 12 • 5845 ZG • Sint Anthonis • tel. 0493 - 59 75 00 • fax. 0493 - 59 75 09


Bezoekadres: Burg. Wijtvljetlaan 1 • De Rips

© ALLE RECHTEN VOORBEHOUDEN


LEGENDA

 = bestemmingvlak bedrijf (9.179 m²)

 = bestemmingvlak wonen

 = bestaande bebouwing

 = nieuwe bebouwing 1.351m²


 = groene beplanting 1.500 m²

1 = woning met carport

2 = nieuwbouw loods

3 = nieuwbouw kantoor

4 = wasplaats

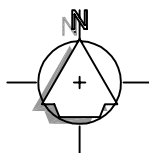


SITUATIE

Gemeente : Bakel en Milheeze

Sectie : 3780, 4640, 4641, 4642, 4643 (ged.),
4644, 4645, 4465

Nr. : A

Schaal 1 : 1000

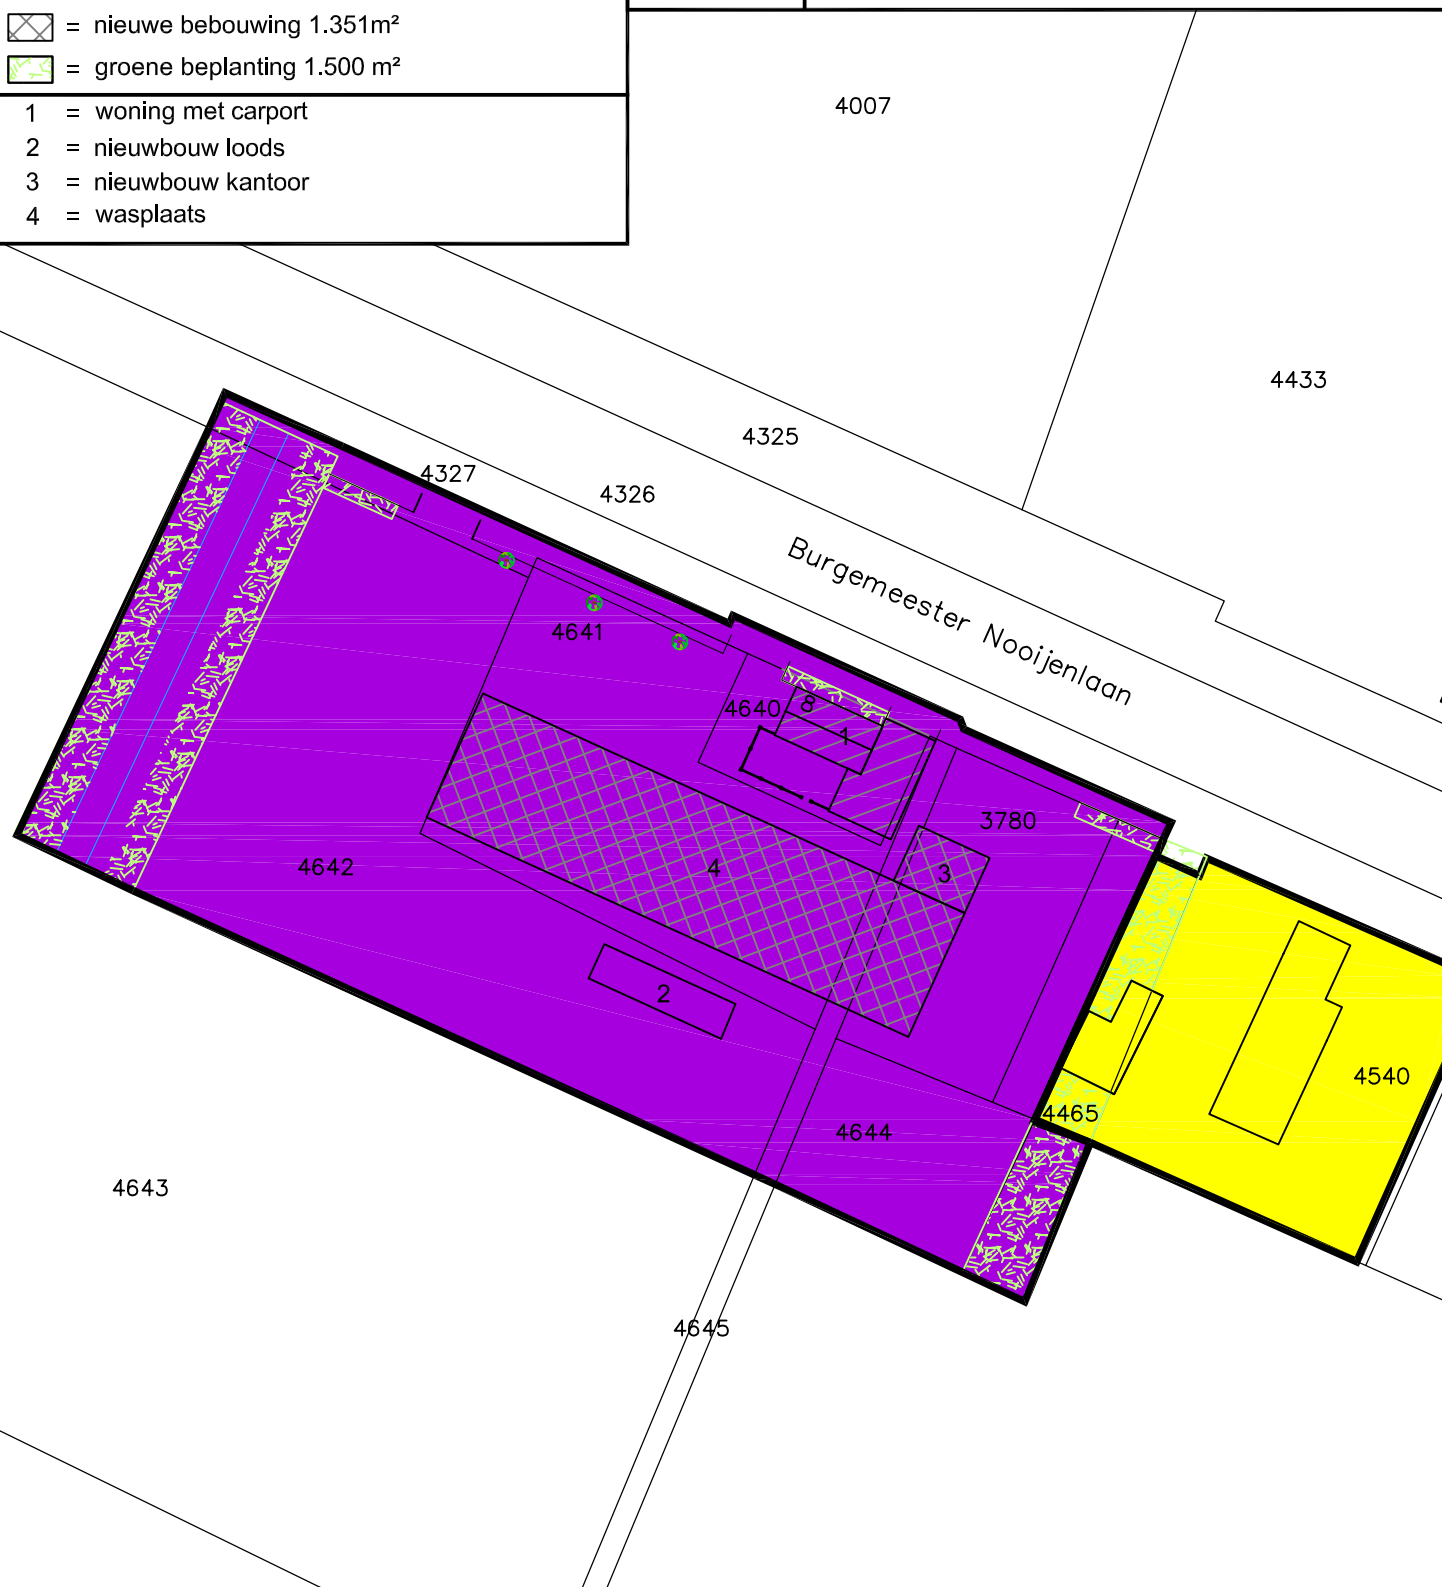

Geling Advies
Agrarisch Advies- en bemiddelingsbureau

Onderwerp Situatieschets toekomstig

Locatie Burgemeester Nooijenlaan 8 te De Rips

Opdrachtgever

VDBK Beheer BV
Burgemeester Nooijenlaan 8
5764 RG De Rips

Schaal 1:1000

Getekend door J.v.C.

Projectnummer 2224OM1010

Datum 23-07-2013

Wijzigingsdatum 25-09-2013/L.C.

Formaat A4

Bladnummer 02/02

Postbus 12 • 5845 ZG • Sint Anthonis • tel. 0493 - 59 75 00 • fax. 0493 - 59 75 09

Bezoekadres: Burg. Wijtvliefaan 1 • De Rips

© ALLE RECHTEN VOORBEHOUDEN