
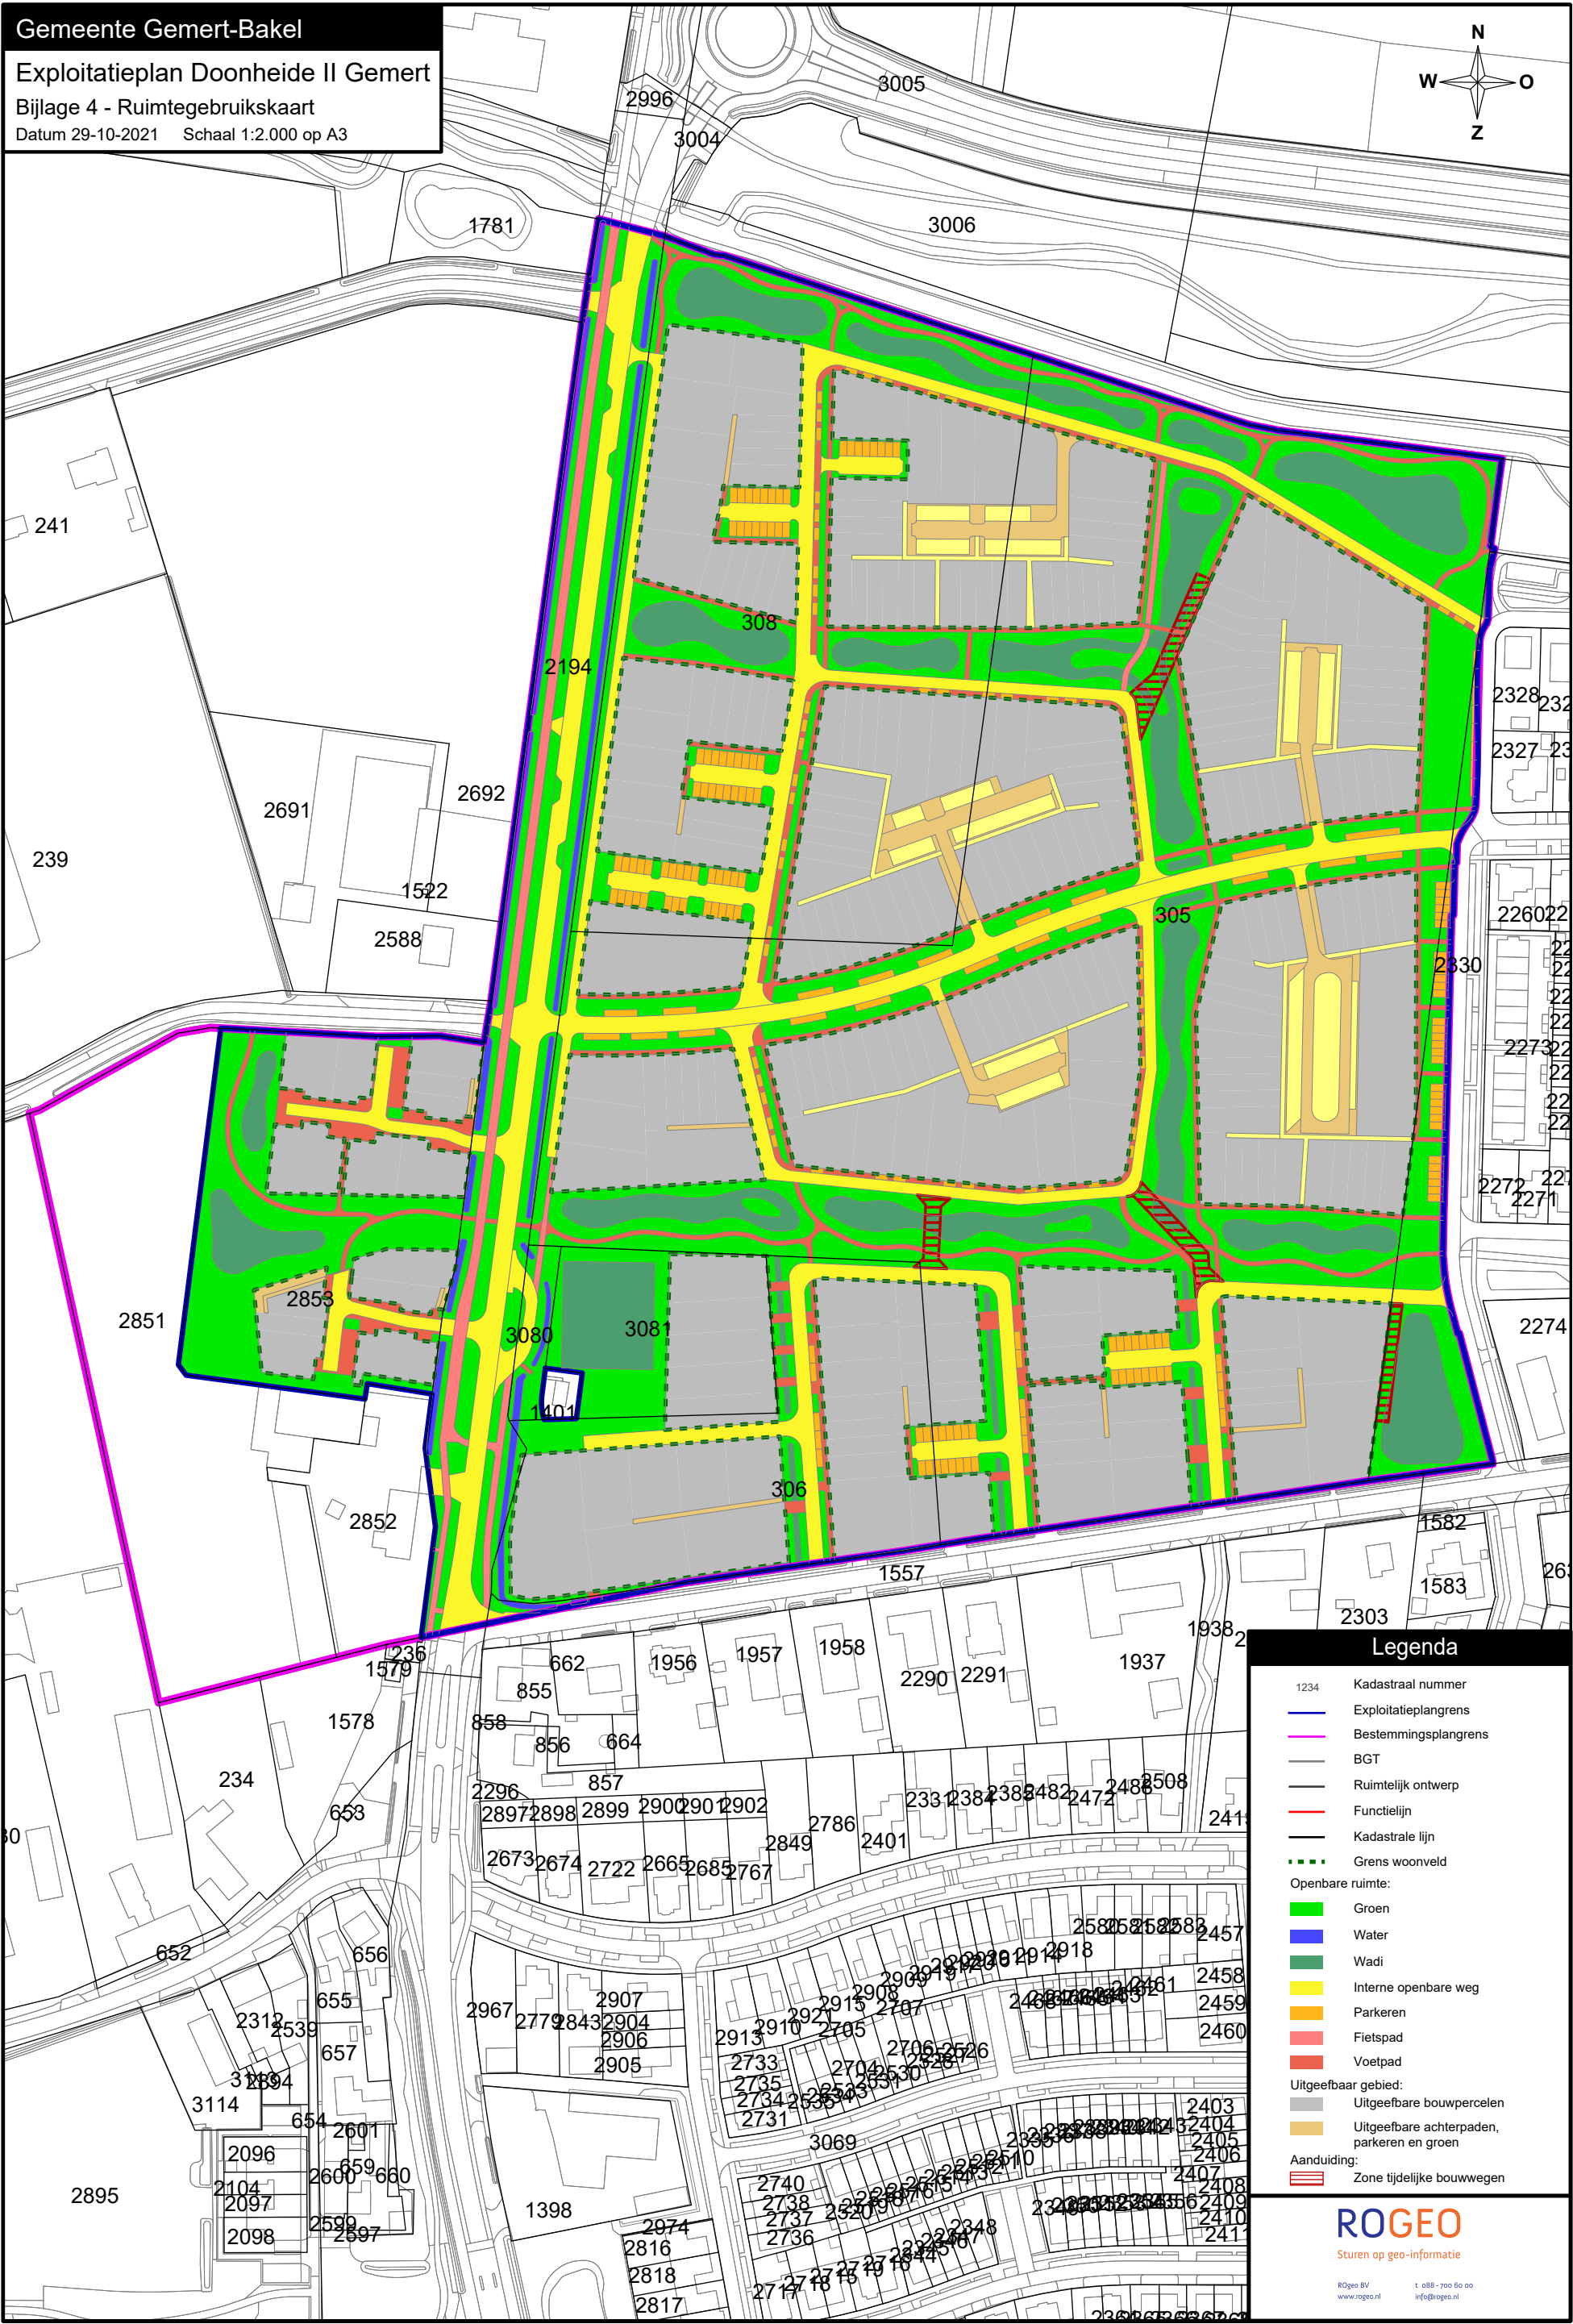


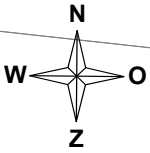

Legenda

1234 Kadastraal nummer

— Exploitatieplangrens

— Bestemmingsplangrens

— BGT

— Ruimtelijk ontwerp

— Functielijn

— Kadastrale lijn

— Grens woonveld

Openbare ruimte:

- Groen
- Water
- Wadi
- Interne openbare weg
- Parkeren
- Fietspad
- Voetpad

Uitgeefbaar gebied:

- Uitgeefbare bouwpercelen
- Uitgeefbare achterpaden, parkeren en groen

Aanduiding:

- Zone tijdelijke bouwwegen