
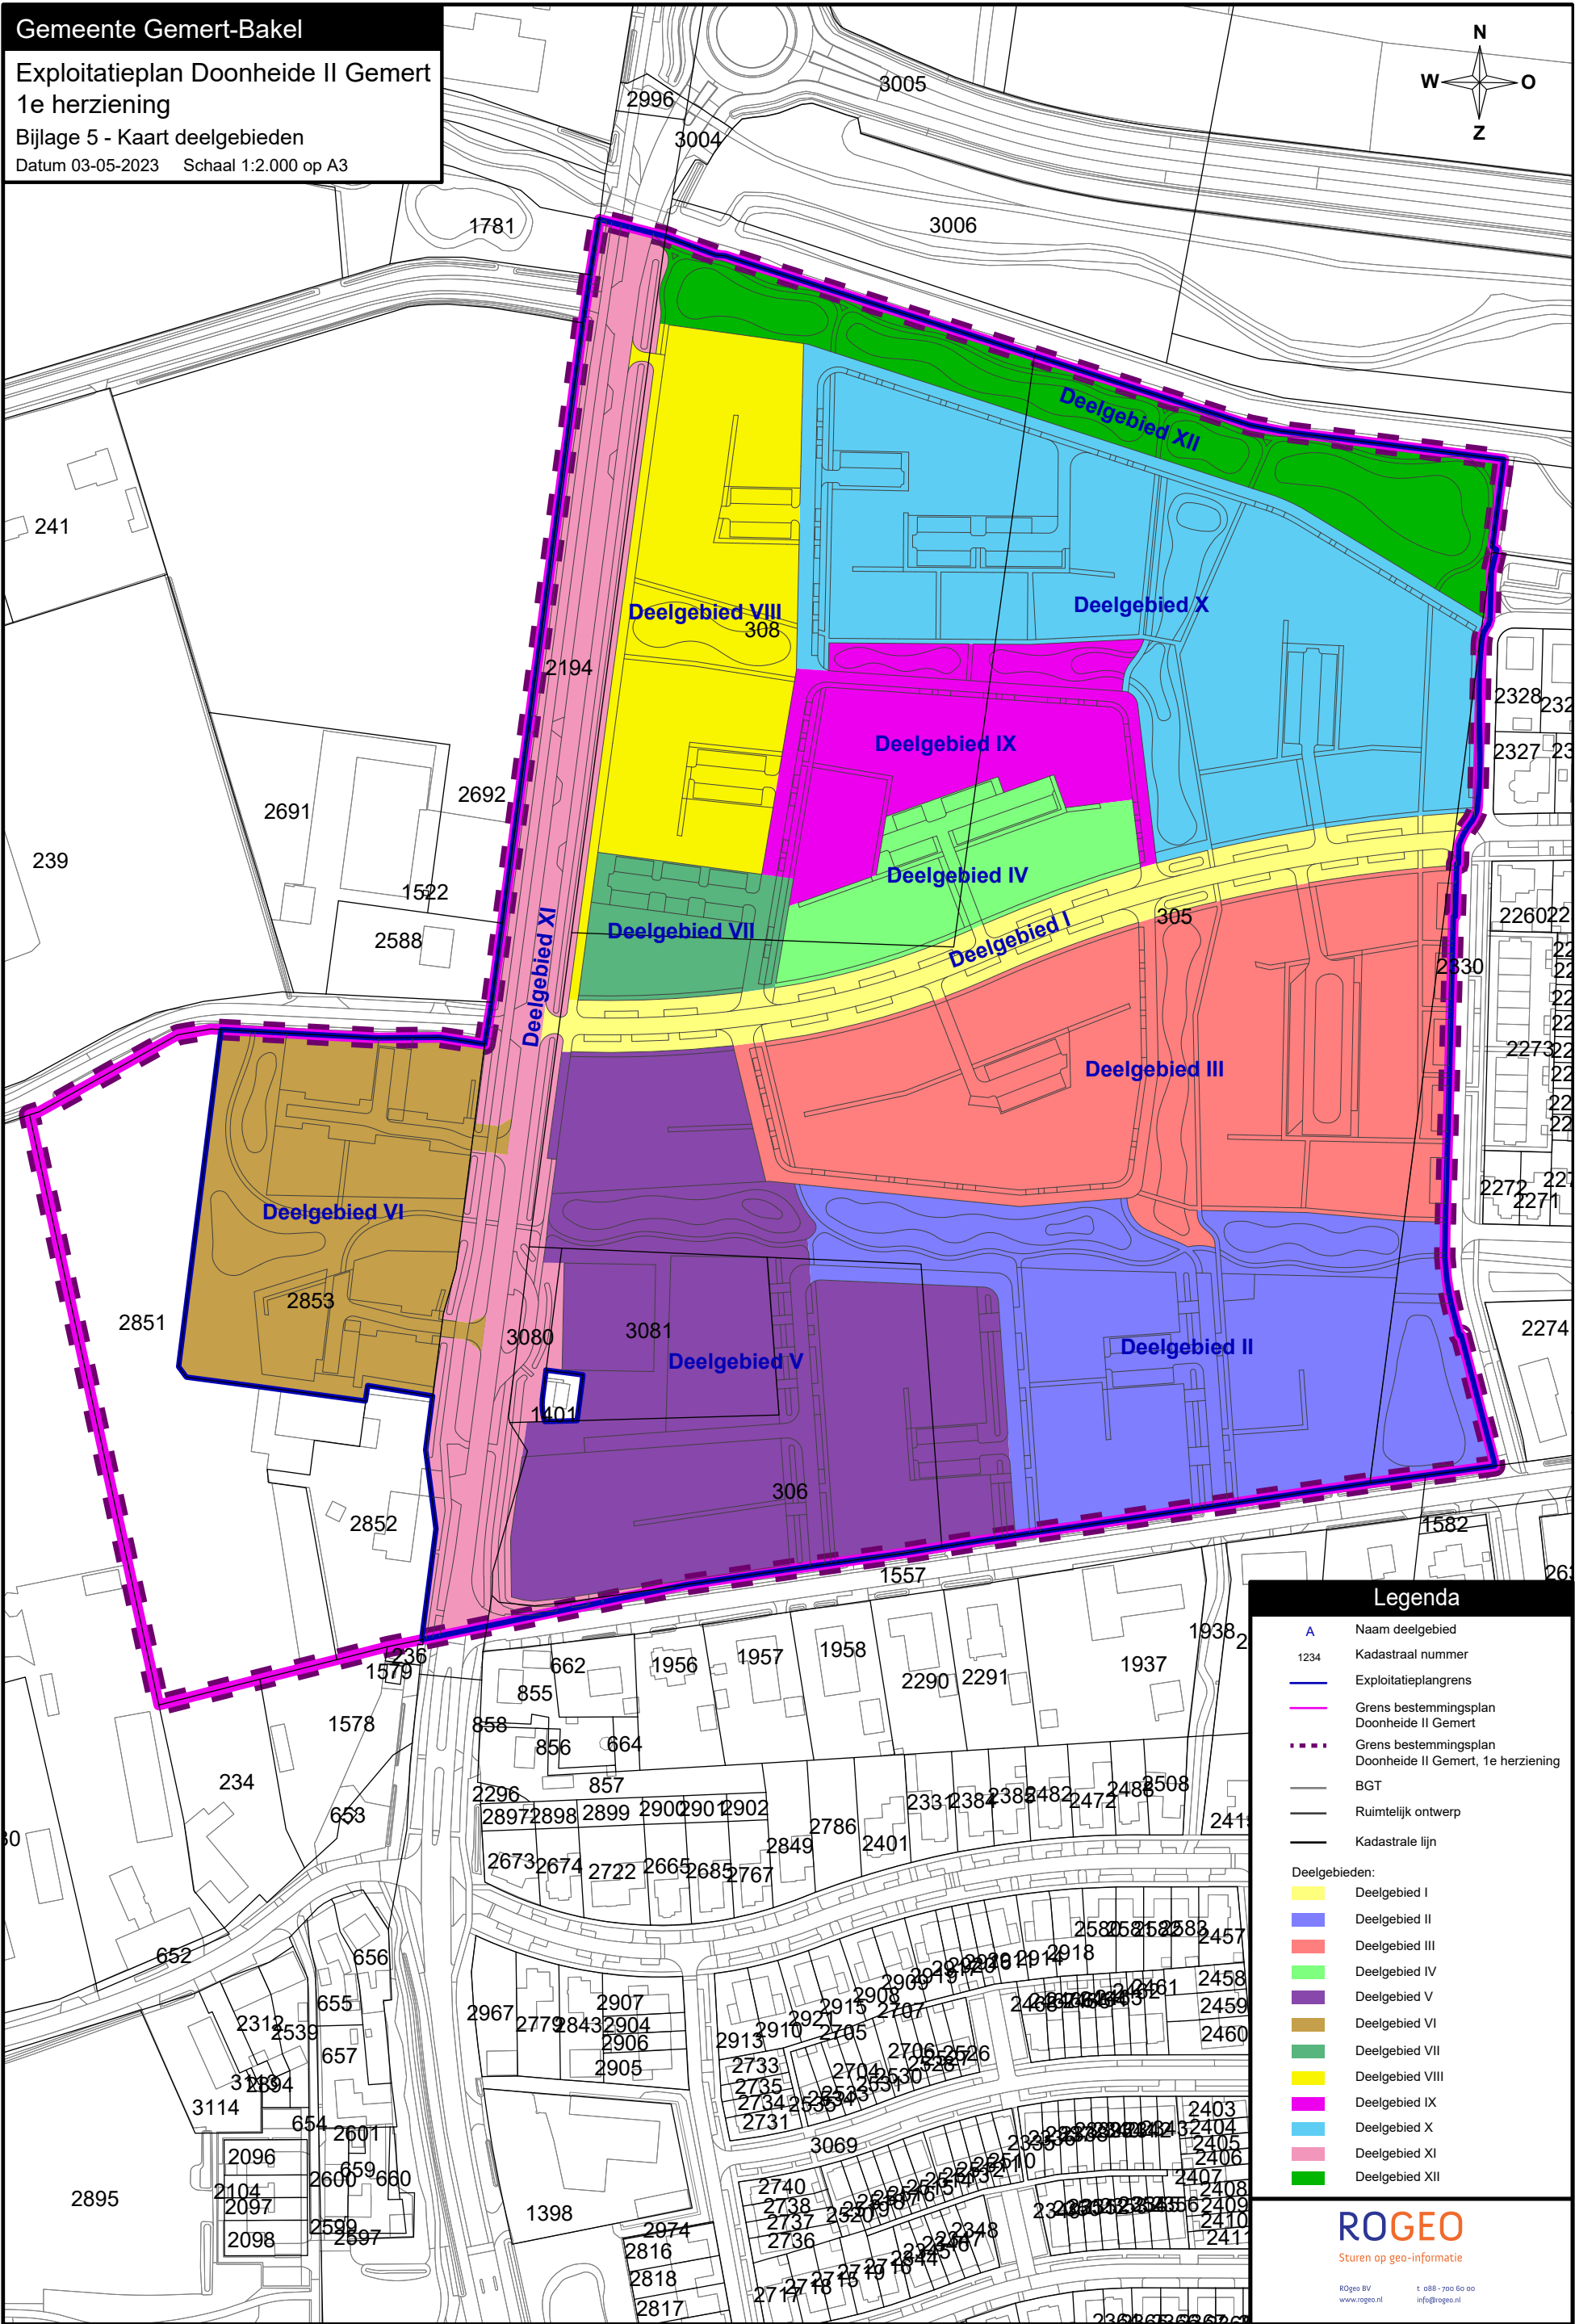


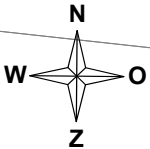

Legenda

- A** Naam deelgebied
- 1234 Kadastraal nummer
- Exploitatieplangrens
- Grens bestemmingsplan Doonheide II Gemert
- Grens bestemmingsplan Doonheide II Gemert, 1e herziening
- BGT
- Ruimtelijk ontwerp
- Kadastrale lijn
- Deelgebieden:**
  - Deelgebied I
  - Deelgebied II
  - Deelgebied III
  - Deelgebied IV
  - Deelgebied V
  - Deelgebied VI
  - Deelgebied VII
  - Deelgebied VIII
  - Deelgebied IX
  - Deelgebied X
  - Deelgebied XI
  - Deelgebied XII