
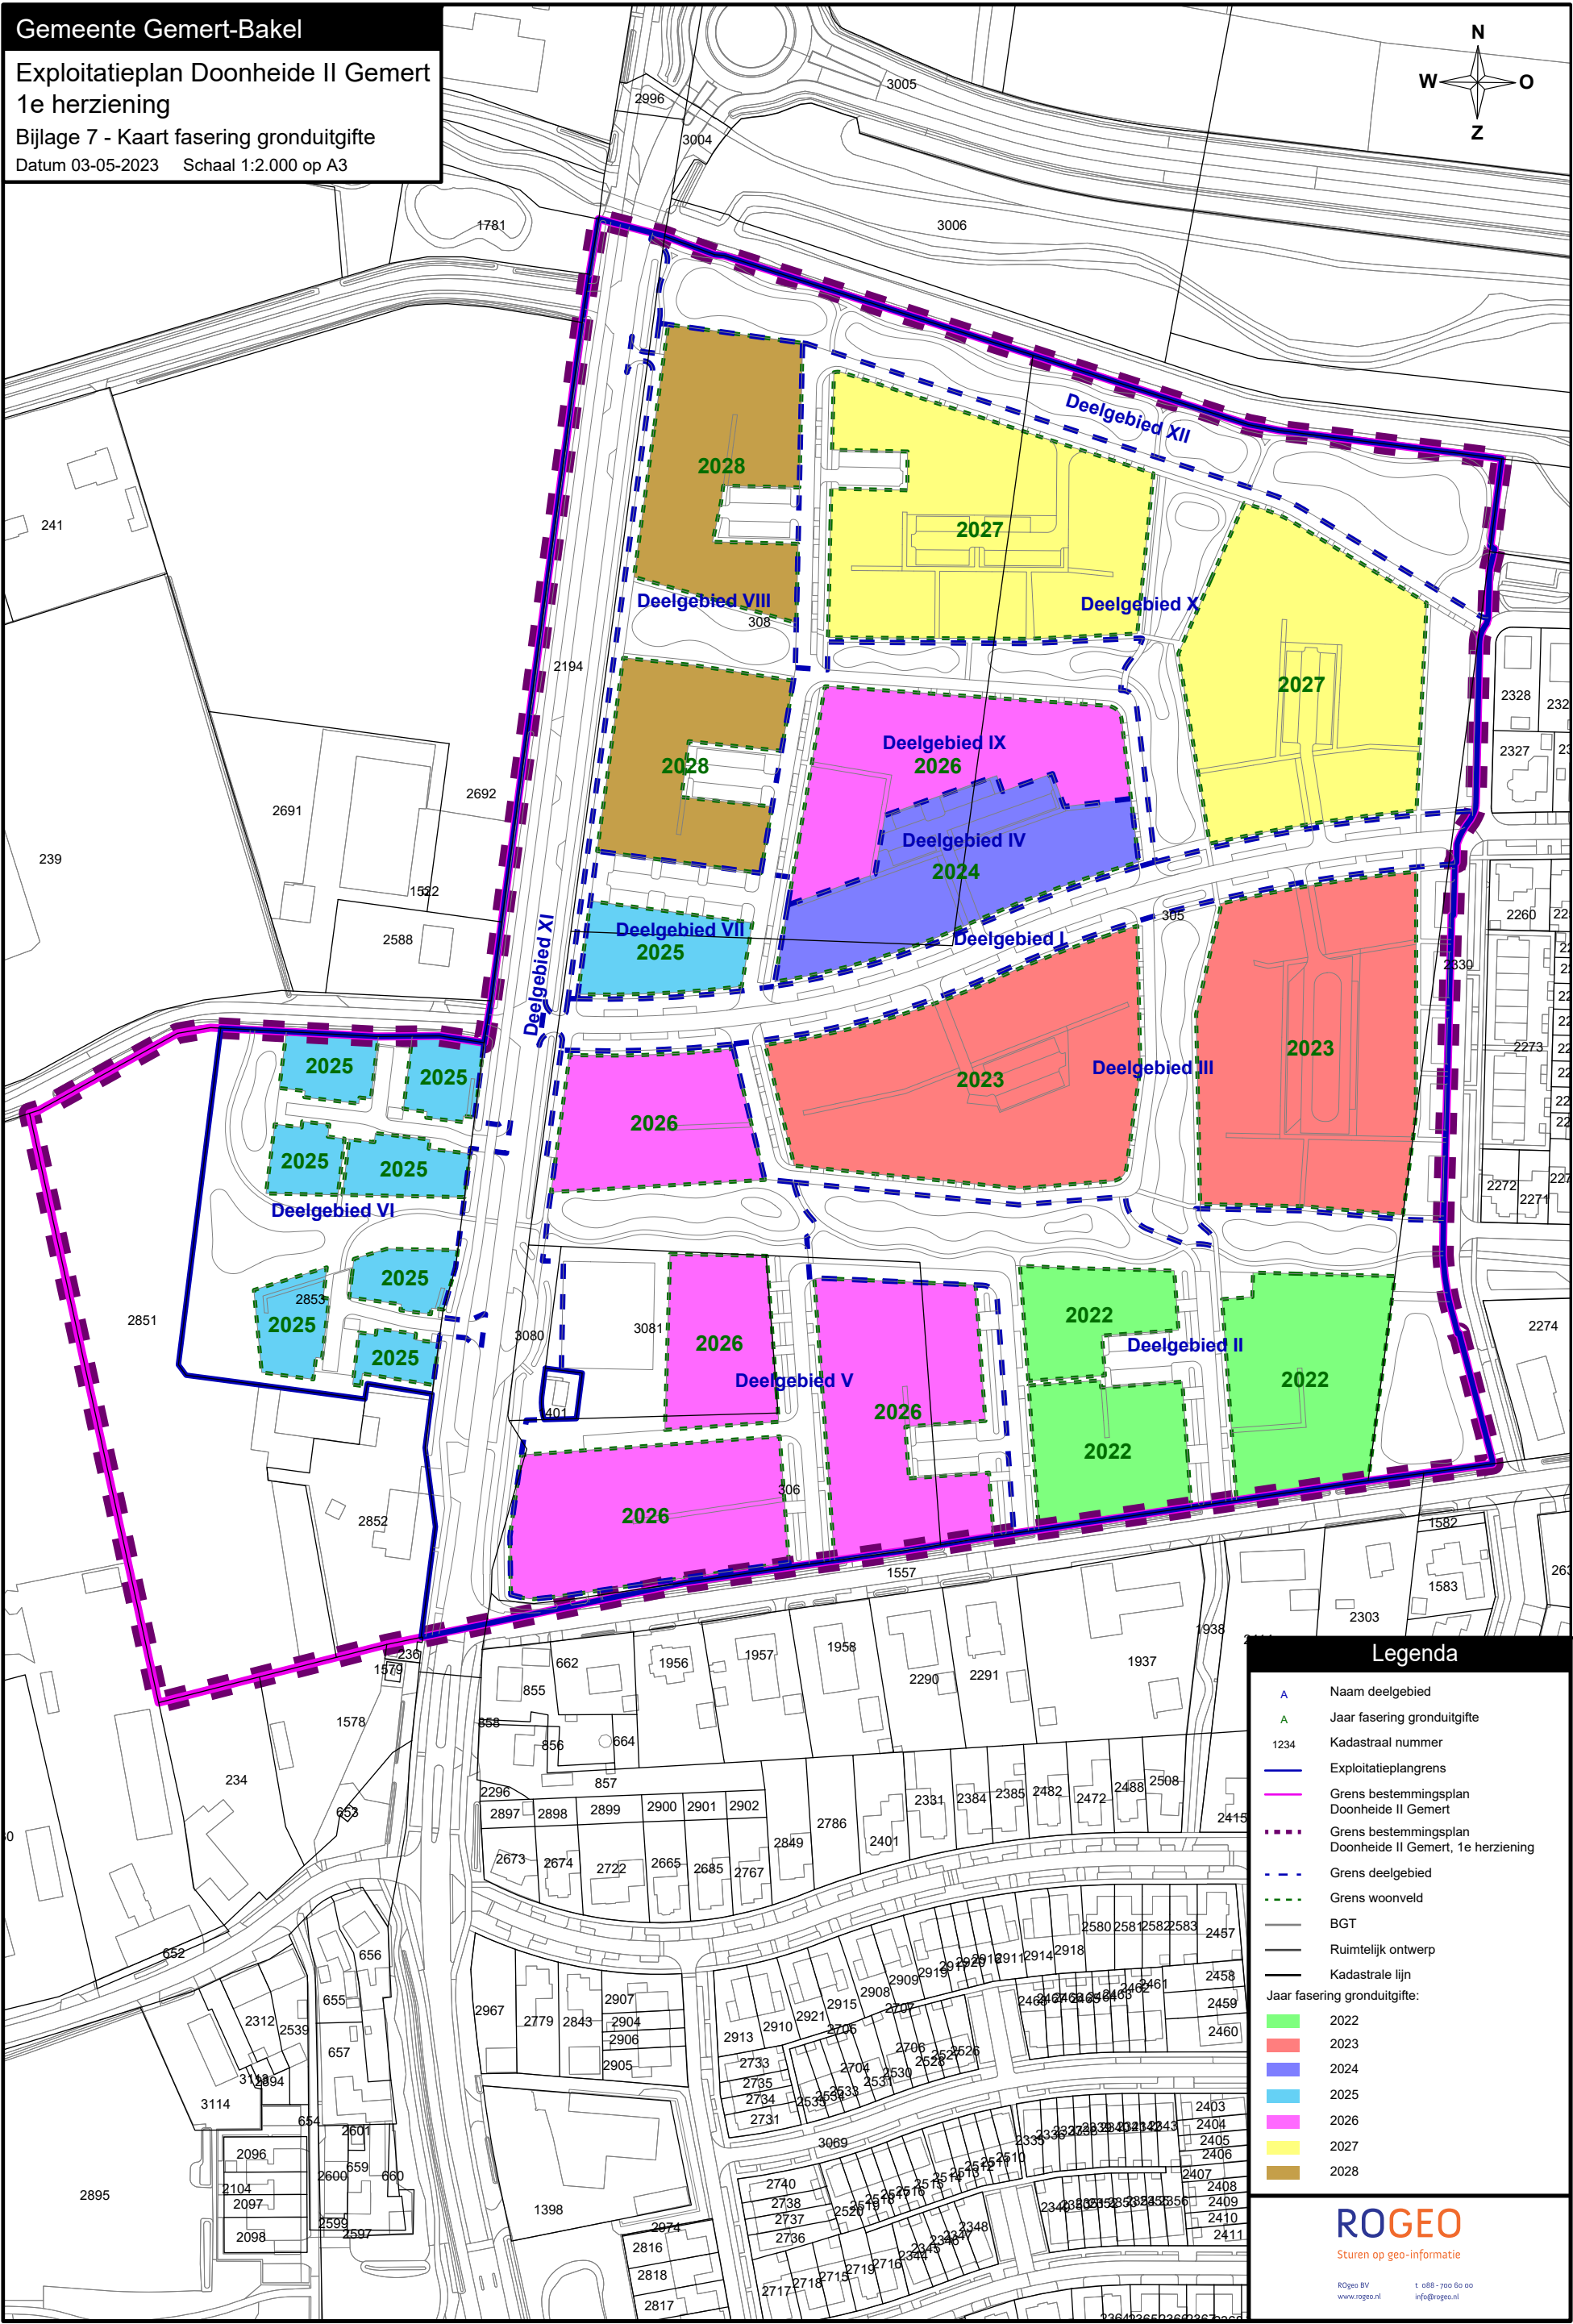


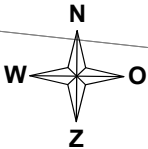

Legenda

- A Naam deelgebied
- A Jaar fasering gronduitgifte
- 1234 Kadastraal nummer
- Exploitatieplangrens
- Grens bestemmingsplan Doonheide II Gemert
- Grens bestemmingsplan Doonheide II Gemert, 1e herziening
- Grens deelgebied
- Grens woonveld
- BGT
- Ruimtelijk ontwerp
- Kadastrale lijn

Jaar fasering gronduitgifte:

- 2022
- 2023
- 2024
- 2025
- 2026
- 2027
- 2028

ROGEO

Sturen op geo-informatie

ROGeo BV
www.roggeo.nl

t. 088 - 700 60 00
info@roggeo.nl