




Verklaring



Zone 1

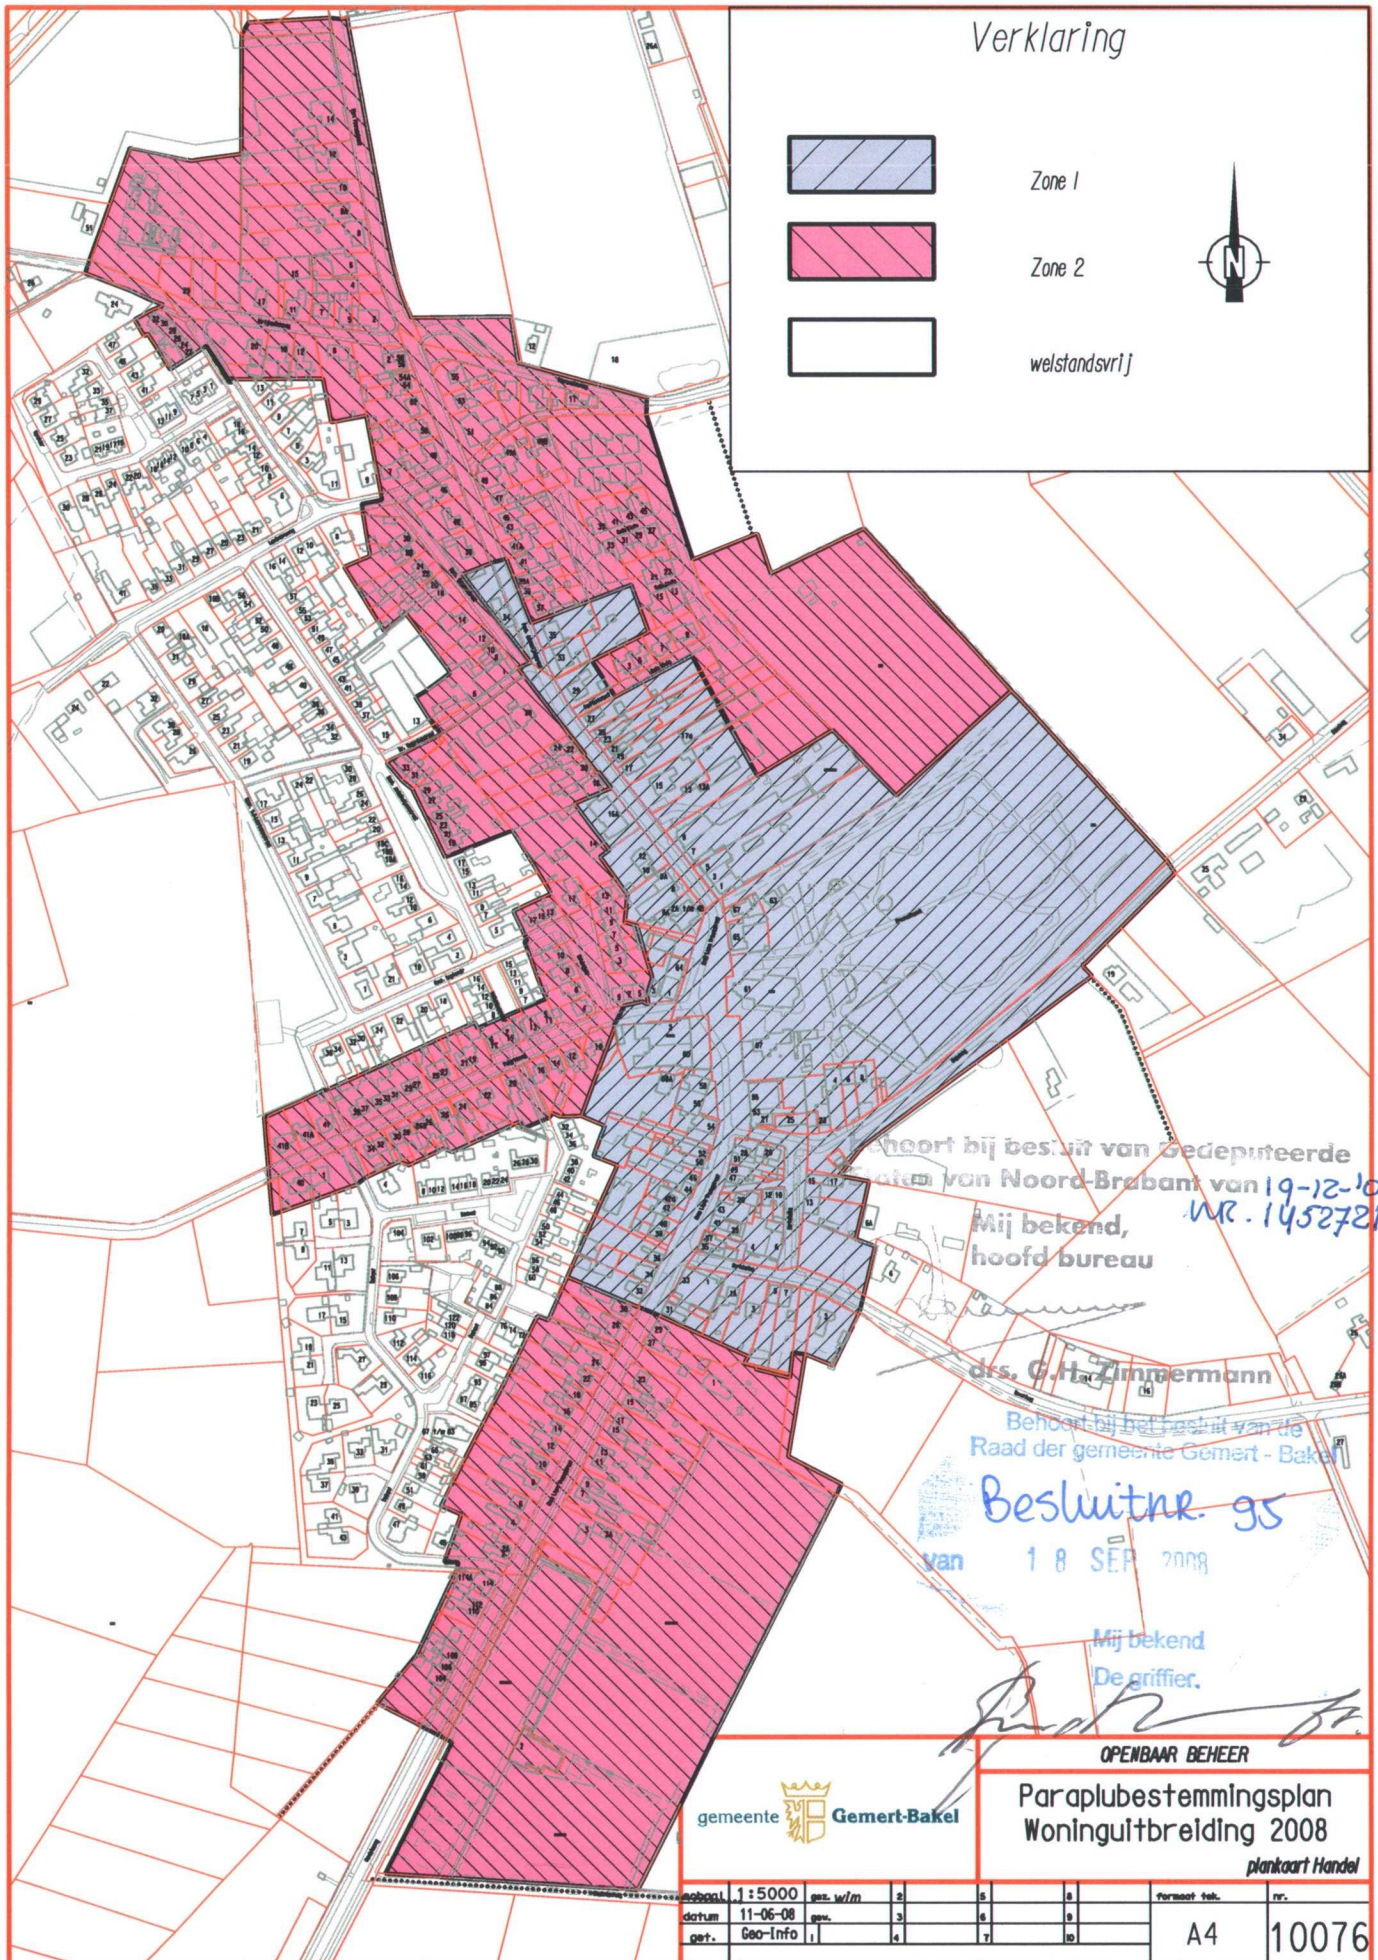

Zone 2



welstandsvrij



hoort bij besluit van Gedeputeerde
Raad van Noord-Brabant van 19-12-08
Mij bekend,
hoofd bureau
NR. 145251

drs. G.H. Zimmermann

Behoort bij het besluit van de
Raad der gemeente Gemert - Bakel

Besluitnr. 95

van 18 SEP 2008

Mij bekend
De griffier.

OPENBAAR BEHEER

gemeente  Gemert-Bakel

Paraplubestemmingsplan
Woninguitbreiding 2008

plankaart Handel

schaal	1:5000	ges. w/m	2	5	8	10	formaat tek.	nr.
datum	11-06-08	ges.	3	6	9	12		
get.	Geo-Info		4	7	10		A4	10076

Verklaring



Zone 1



Zone 2



welstandsvrij



Besluit bij het besluit van de
Raad der gemeente Gemert - Bakel

Besluitnr. 95

van 18 SEP 2008

Mij bekend
De griffier.

gemeente  Gemert-Bakel

OPENBAAR BEHEER

Paraplubestemmingsplan
Woninguitbreiding 2008
plankaart Elsendorp

schaal	1:5000	gez. w/m	2	5	8	formaat tek.	nr.
datum	11-06-08	gew.	3	6	9		
get.	Geo-Info		4	7	10	A4	10077

