




VOORGEVEL(S) WONINGEN 1^{ste} en 4^{de} etage

— garage of slaapk. of garage en slaapk.

RECHTER GEVEL




ACHTERGEVEL(S)

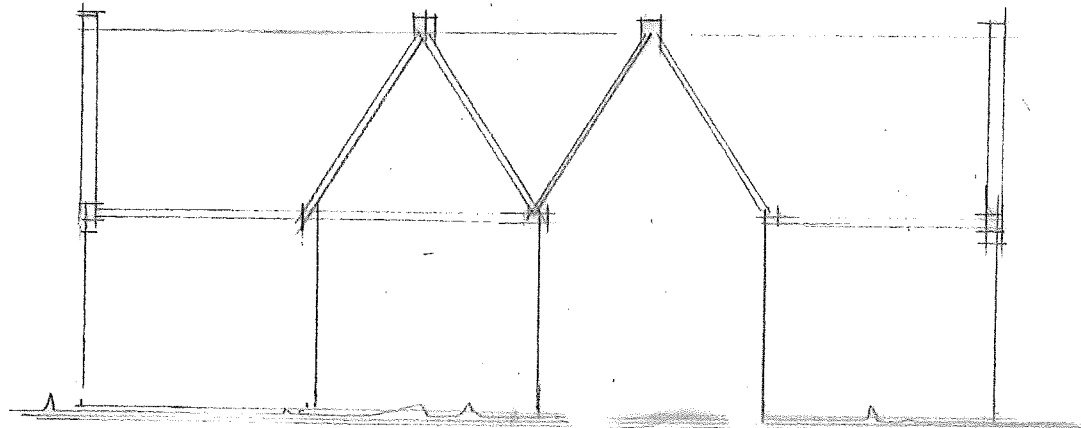


GEVELC WONINGEN 4^{de} etage



project	Gemert Plan Gaarde	werknr.	793	19-1-17
datum	24-10-16	gew.	6-01-16	
onderdeel	Schetsplan Gevels	get.	F.S.	
opdrachtgever	G. Raaijmakers Bouw-en Verkoopmij, bv	schaal	1:100	
	Molenstraat 43 5421 KD Gemert	formaat	A3	
		tek.nr.		08

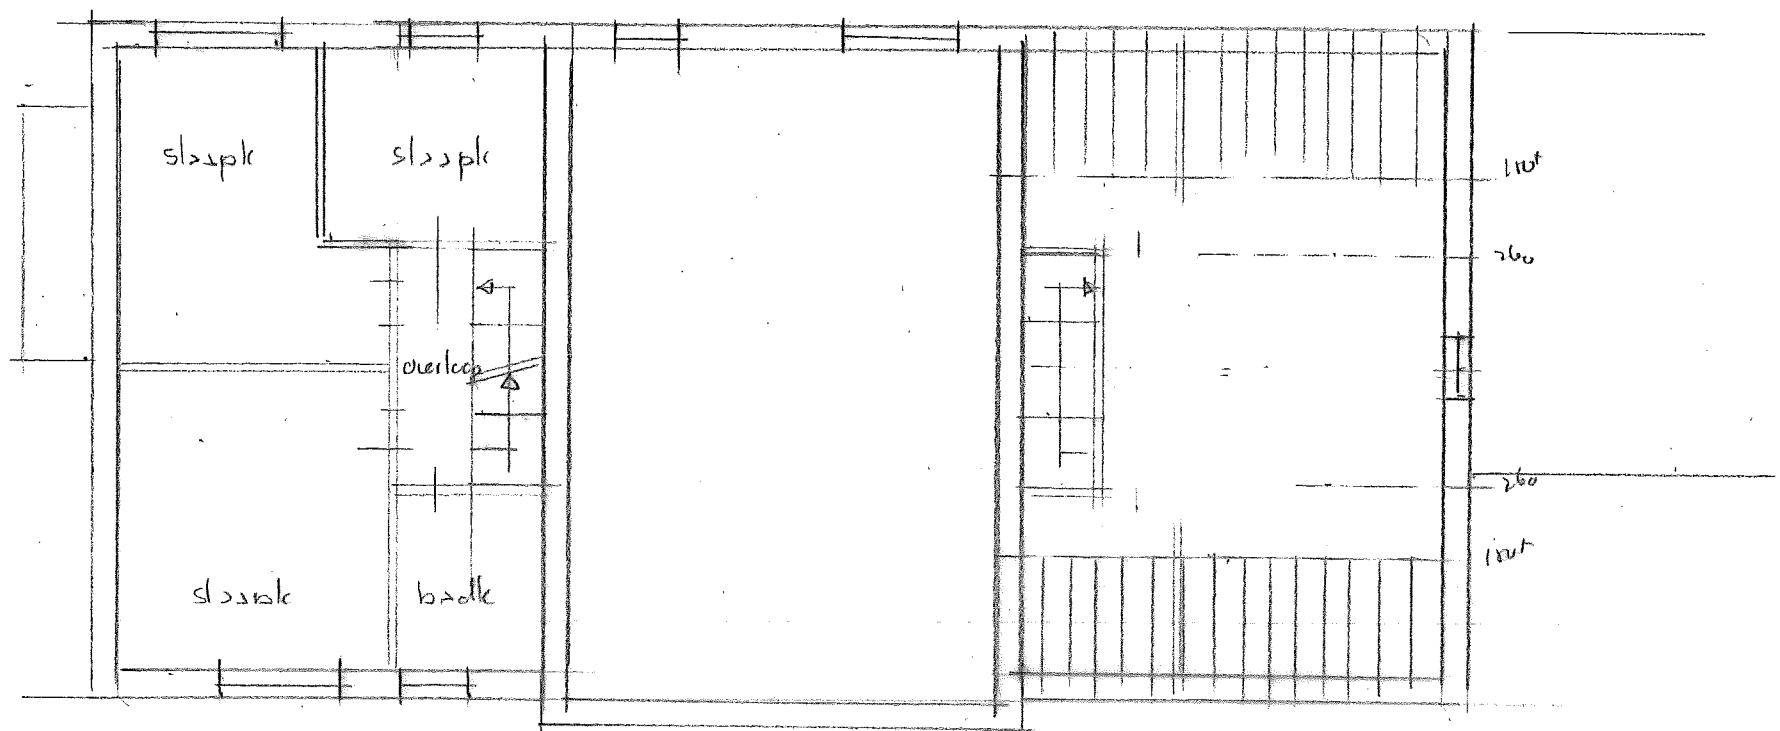

VERDIEPING 1

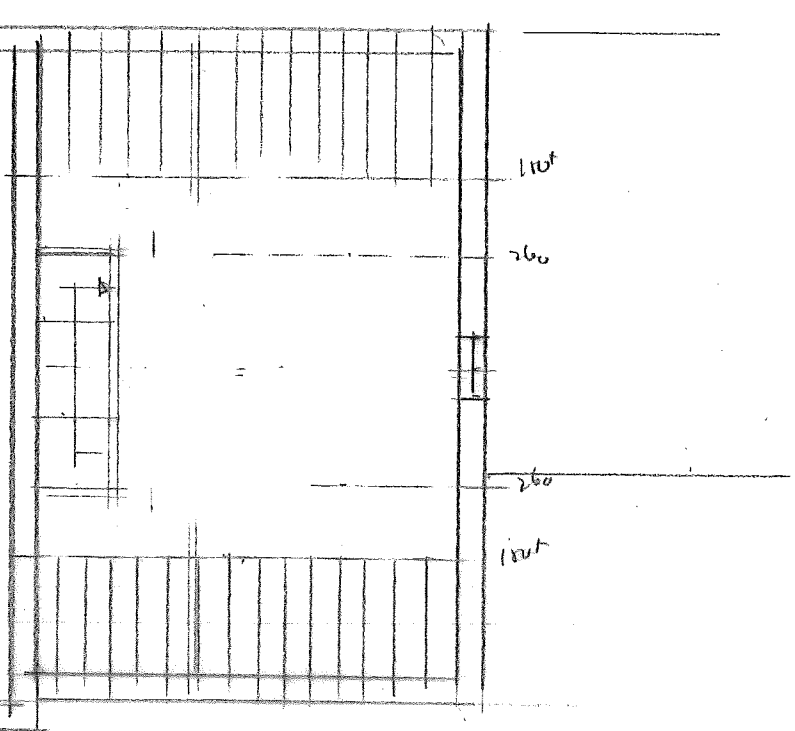

VERDIEPING 2

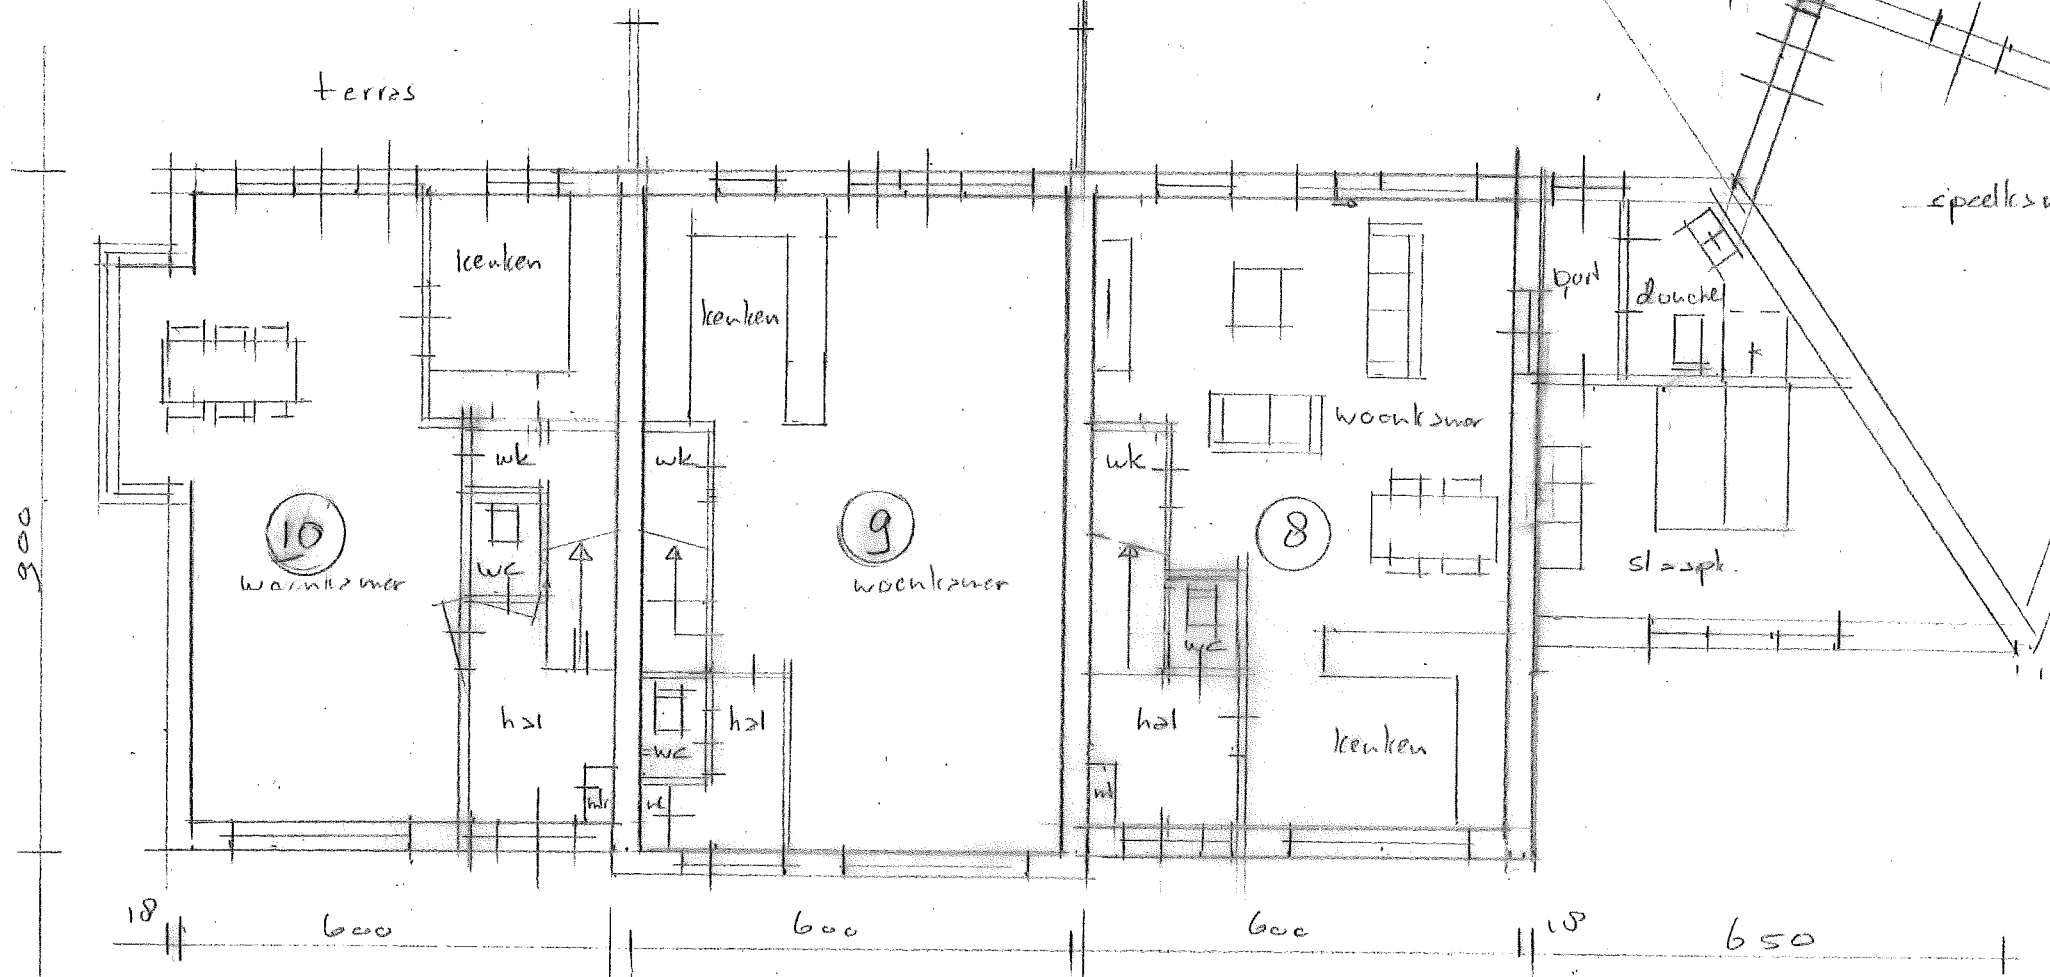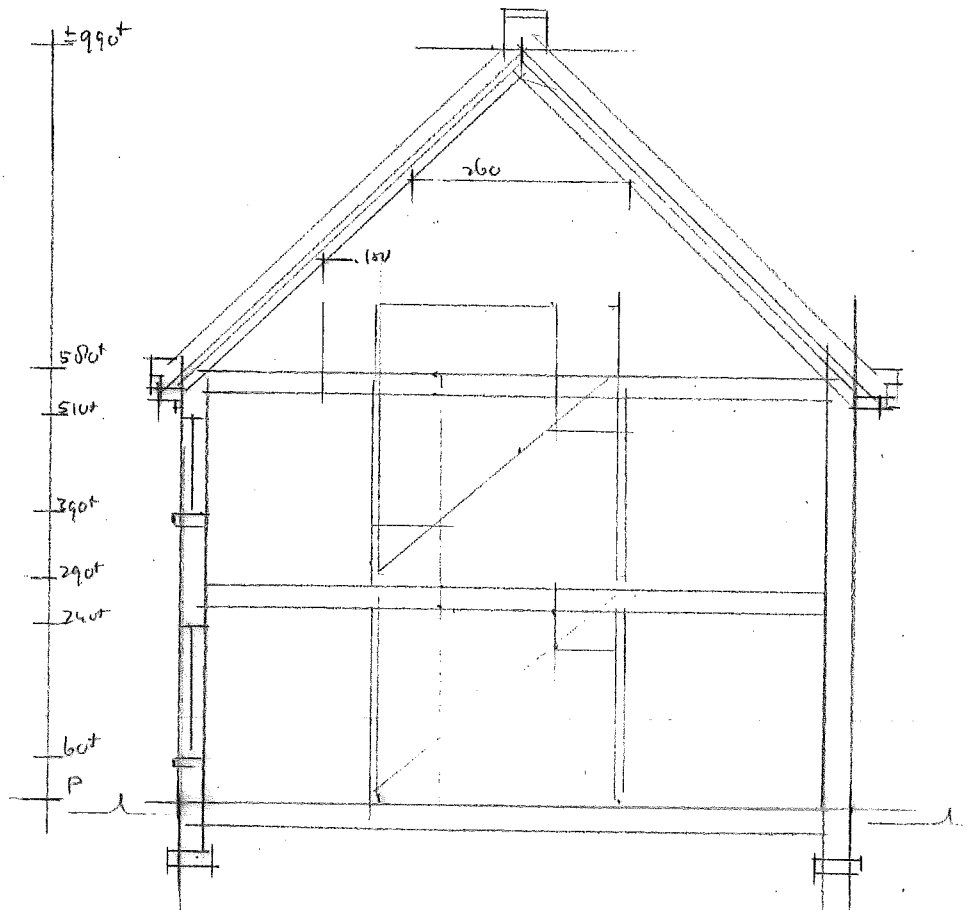

BEGANE GROND

project	Gemert Plan Gaarde		worknr.	793	19-1-17
onderdeel	Schetsplan Plattegronden-Doorsnede		datum	24-10-16	
opdrachtgever	G. Raaijmakers Bouw-en Verkoopmij. bv Molenstraat 43 5421 KD Gemert		gew.		
			get.	F.S.	
			schaal	1:100	
			formaat	A3	
			tek.nr.	07	
Architektenburo Snep					
Ir. F. Snep					
T Hofke 3			5641 AH Eindhoven		
			Tel. 040-2811958		