




aanzicht, west, Nijverheidsweg

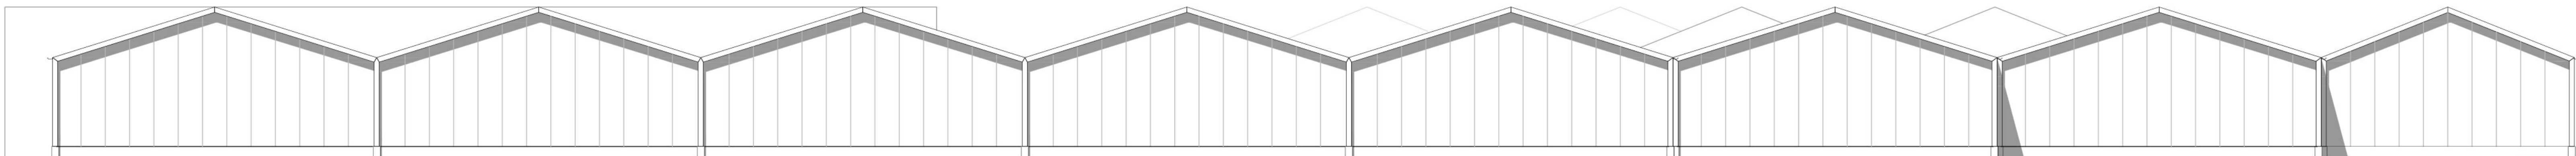

aanzicht, zuid

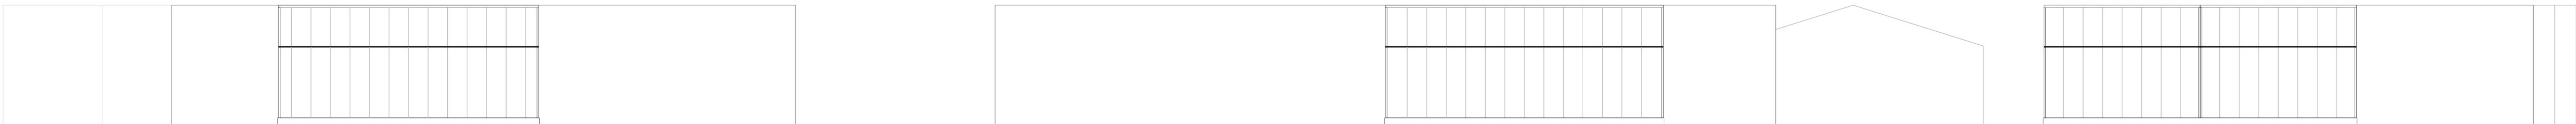

aanzicht, oost

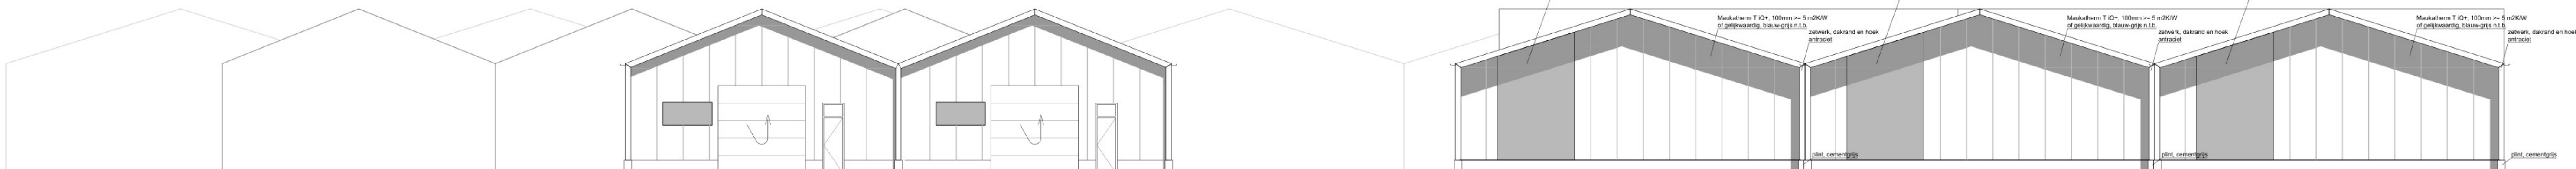

aanzicht, noord, Zandstraat

PLAN: Gemert Zandstraat

OPDRACHTGEVER: Sujo groep

TEKENING: definitief ontwerp





BETREFT: gevelaanzichten



STATUS: 02-12-2023

SCHAAL: 1:150


TEKENEND: kurt



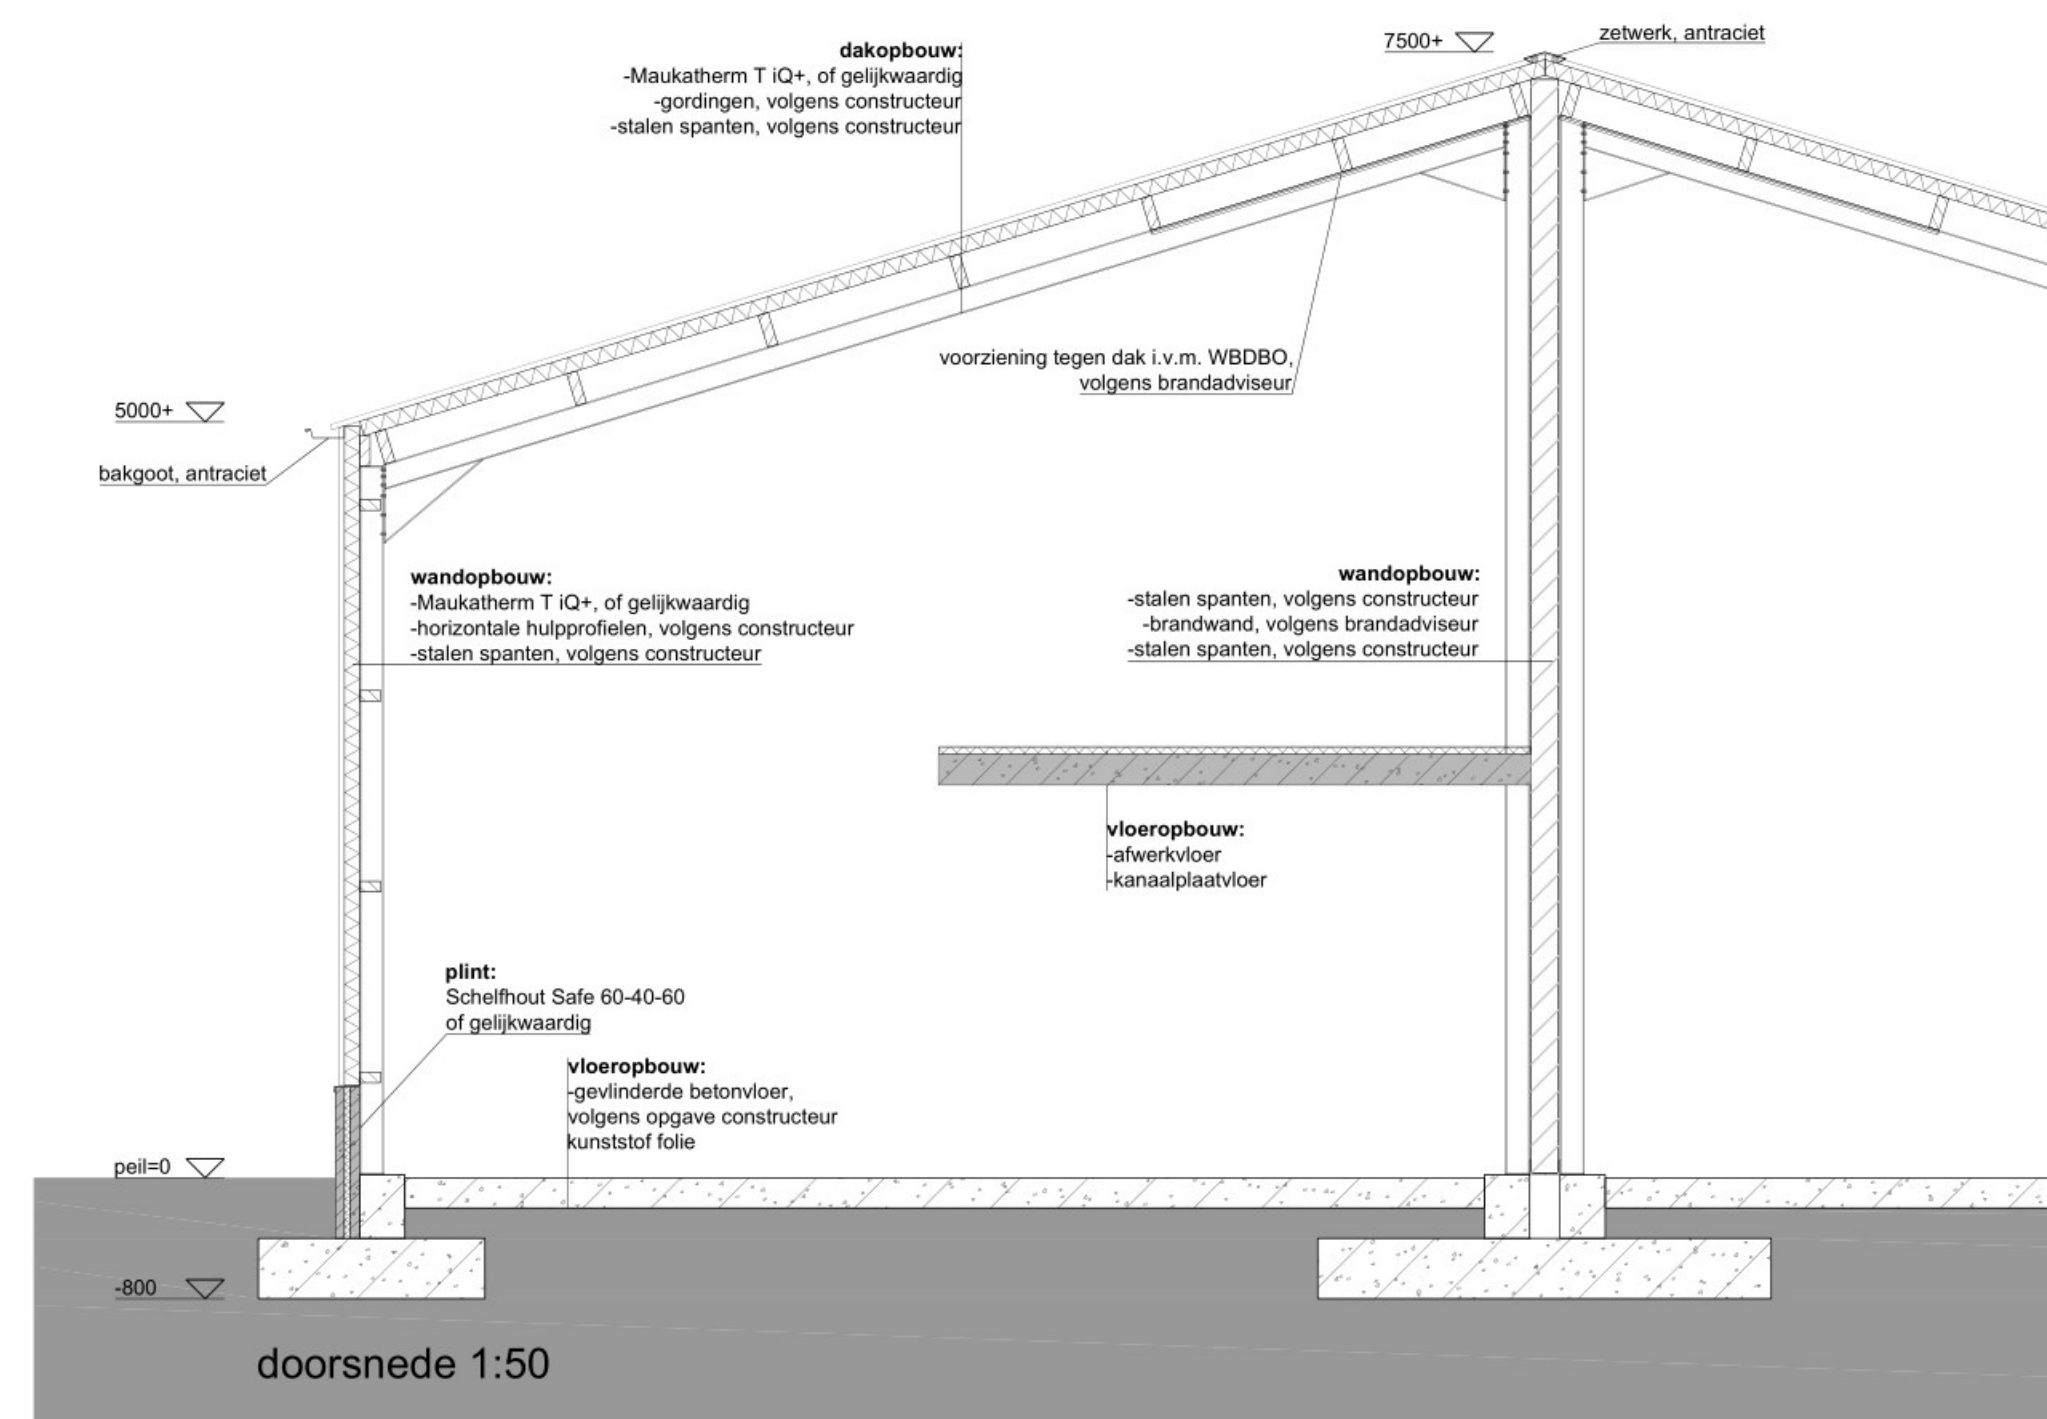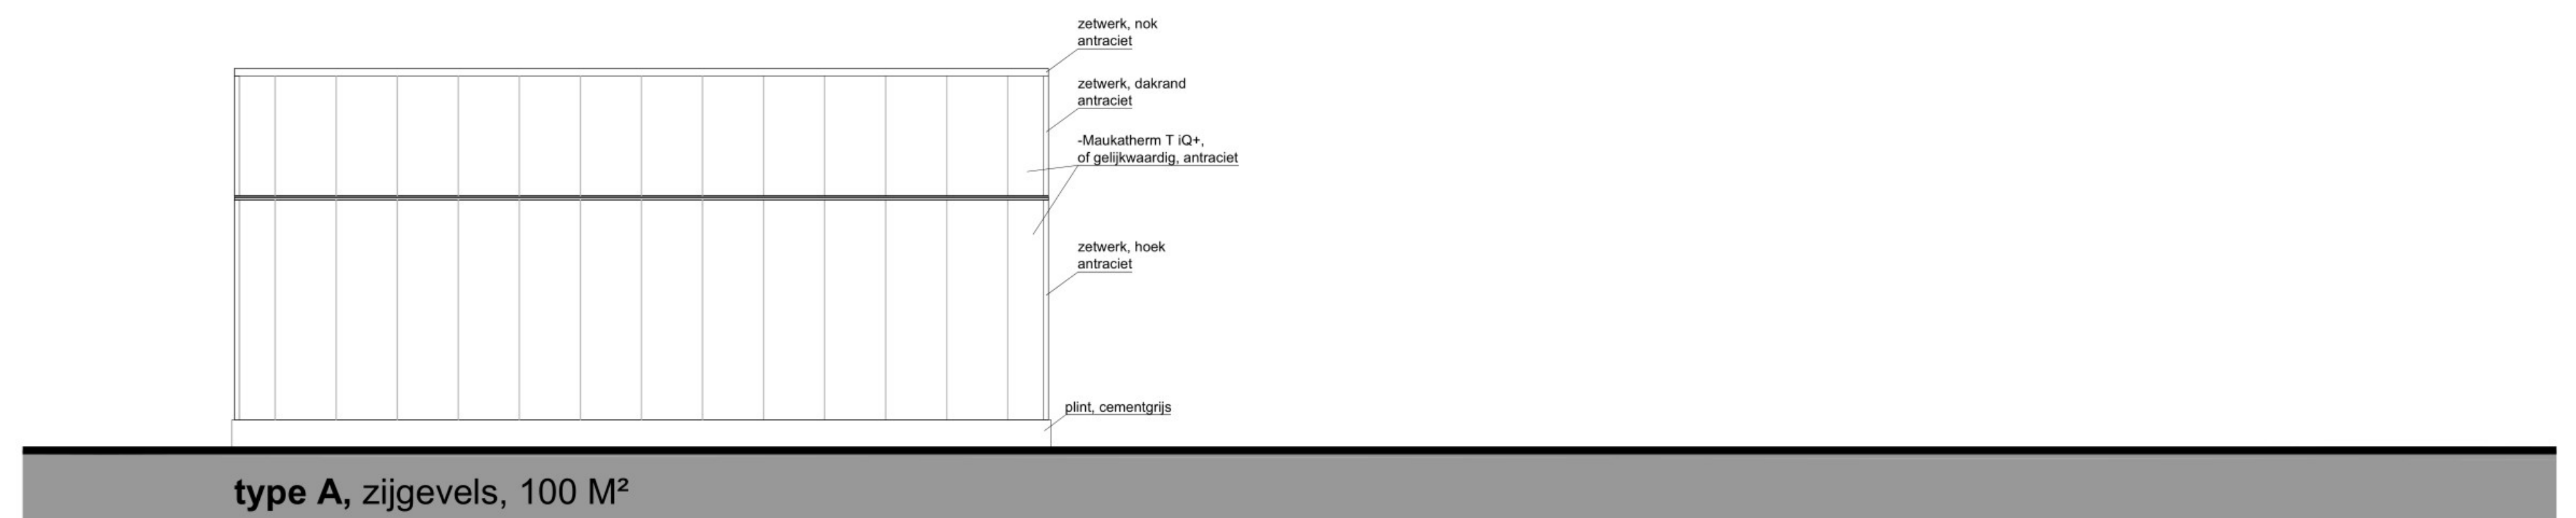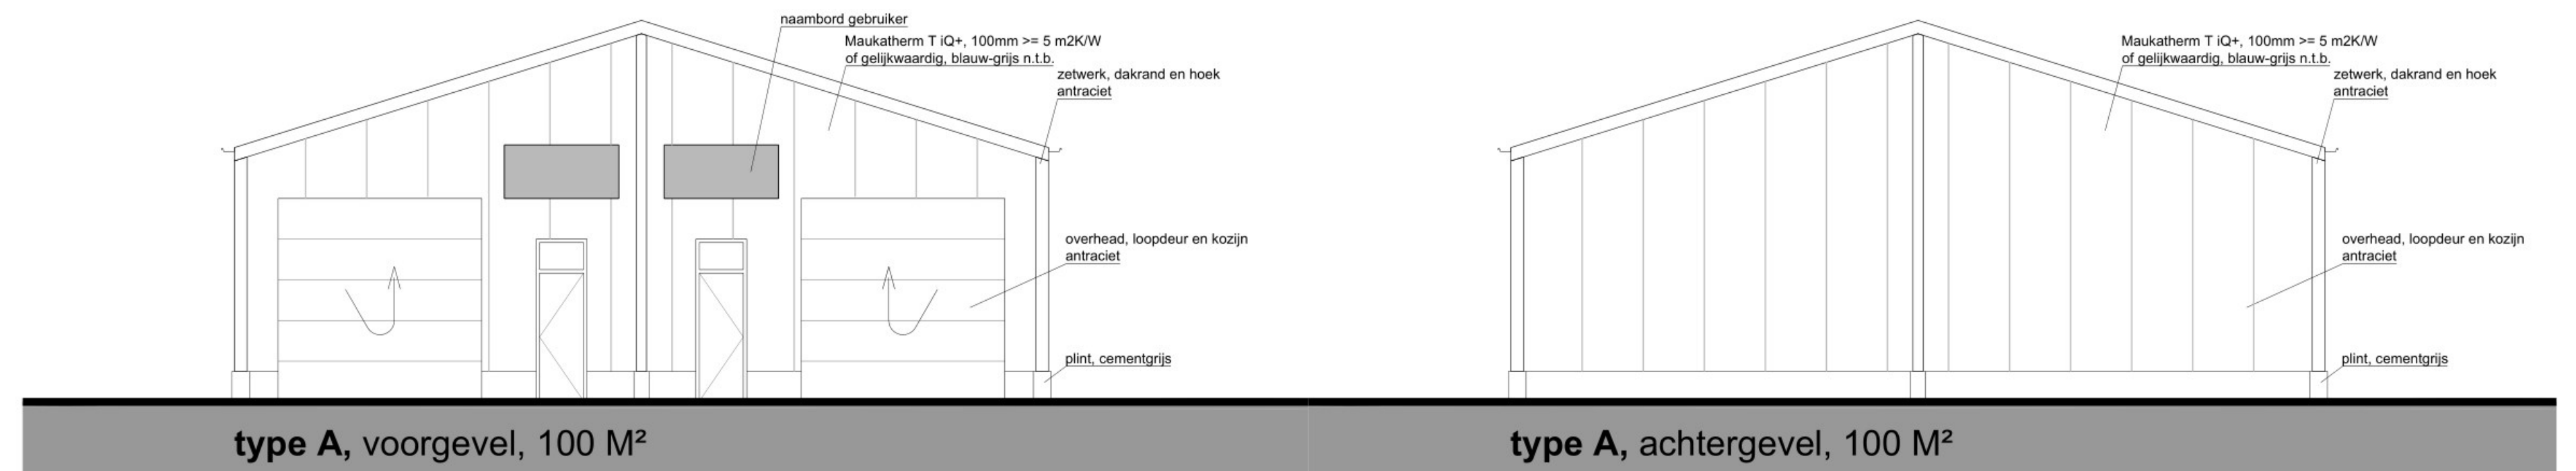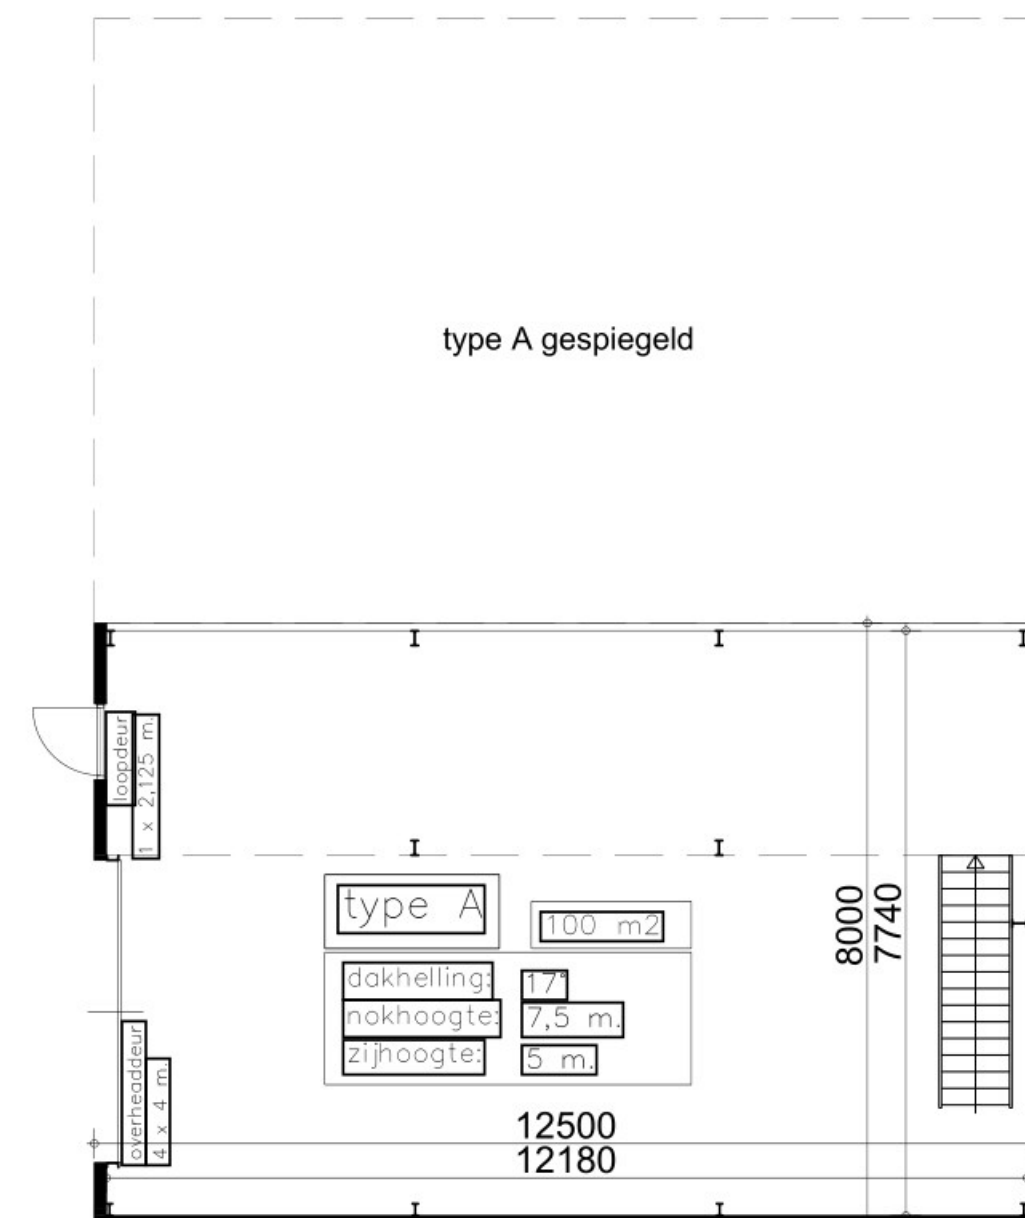


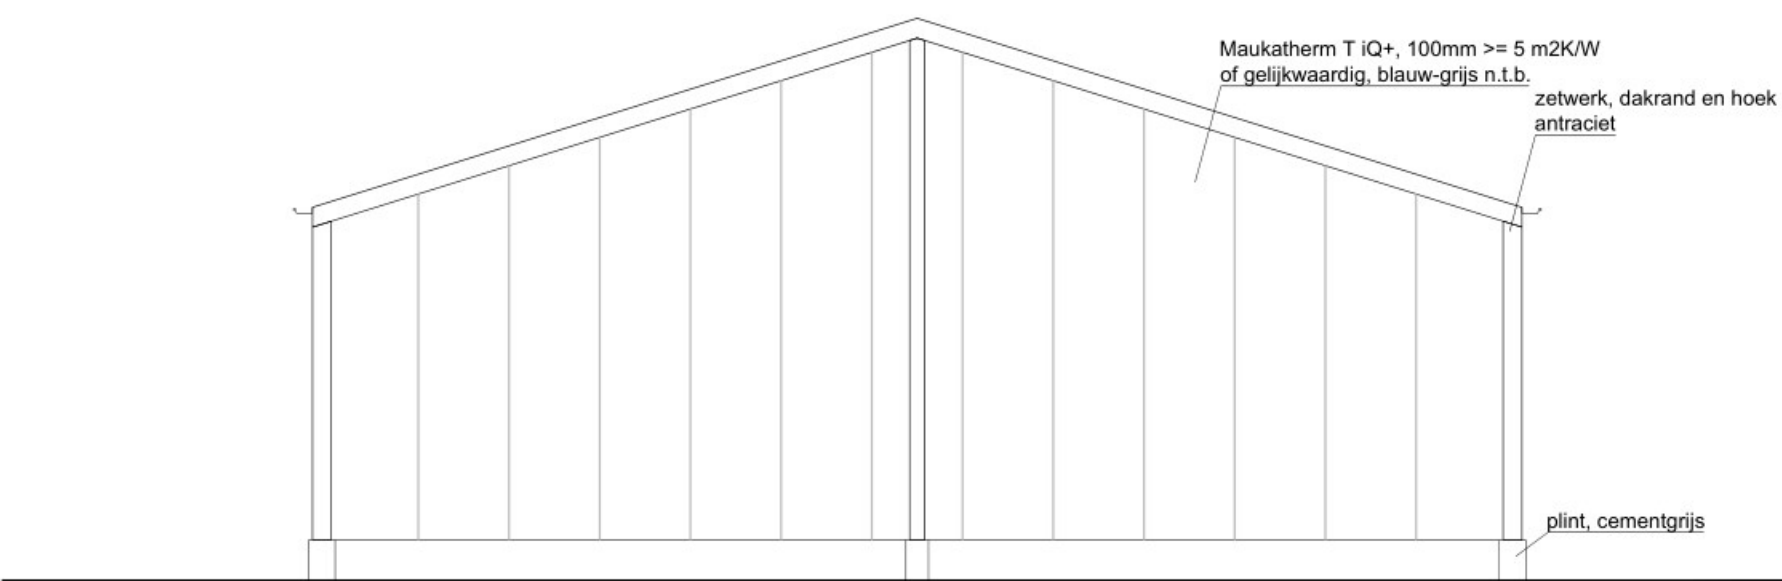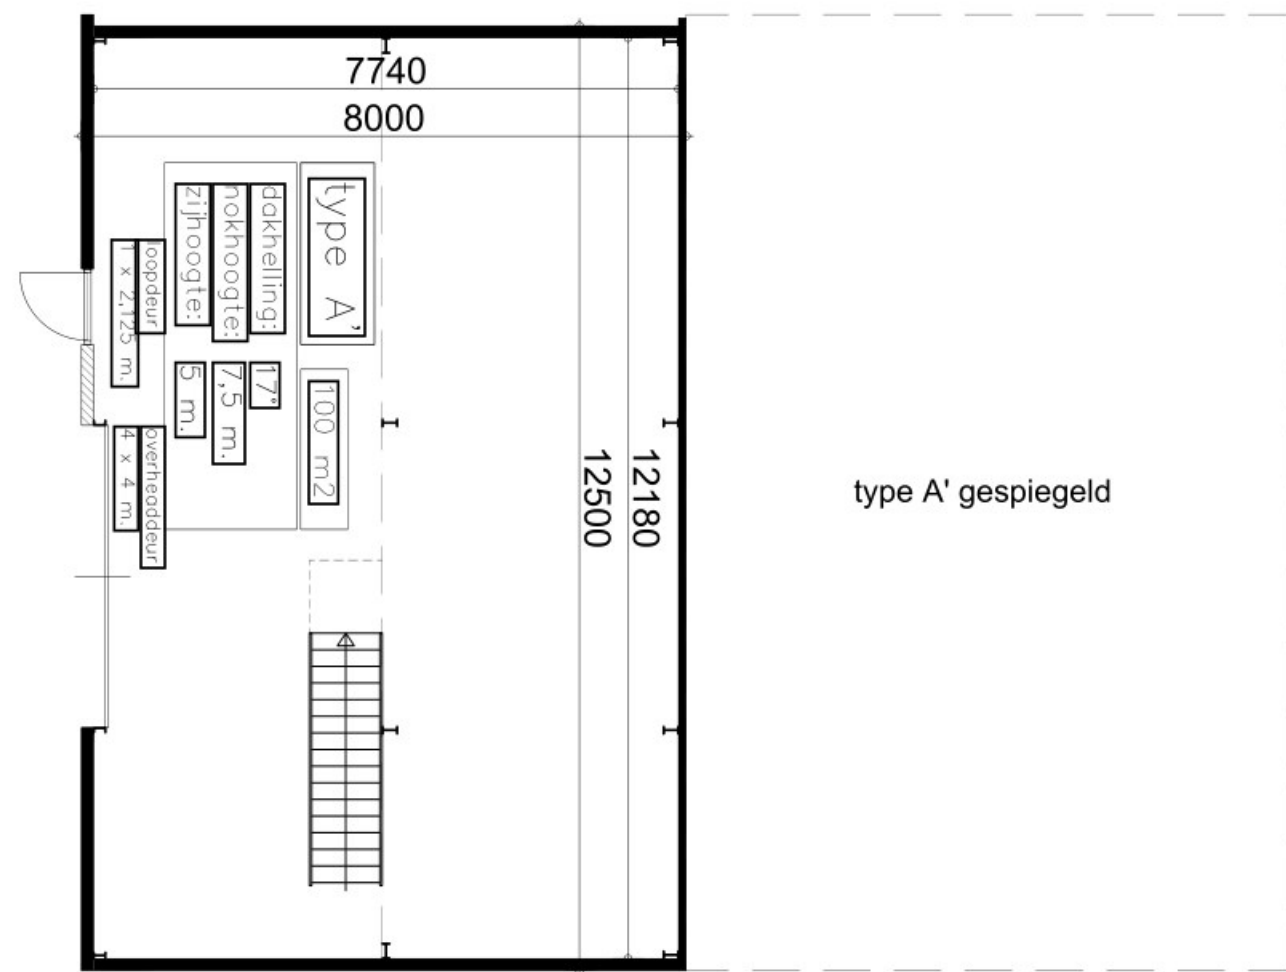


type A', voorgevel, 100 M²

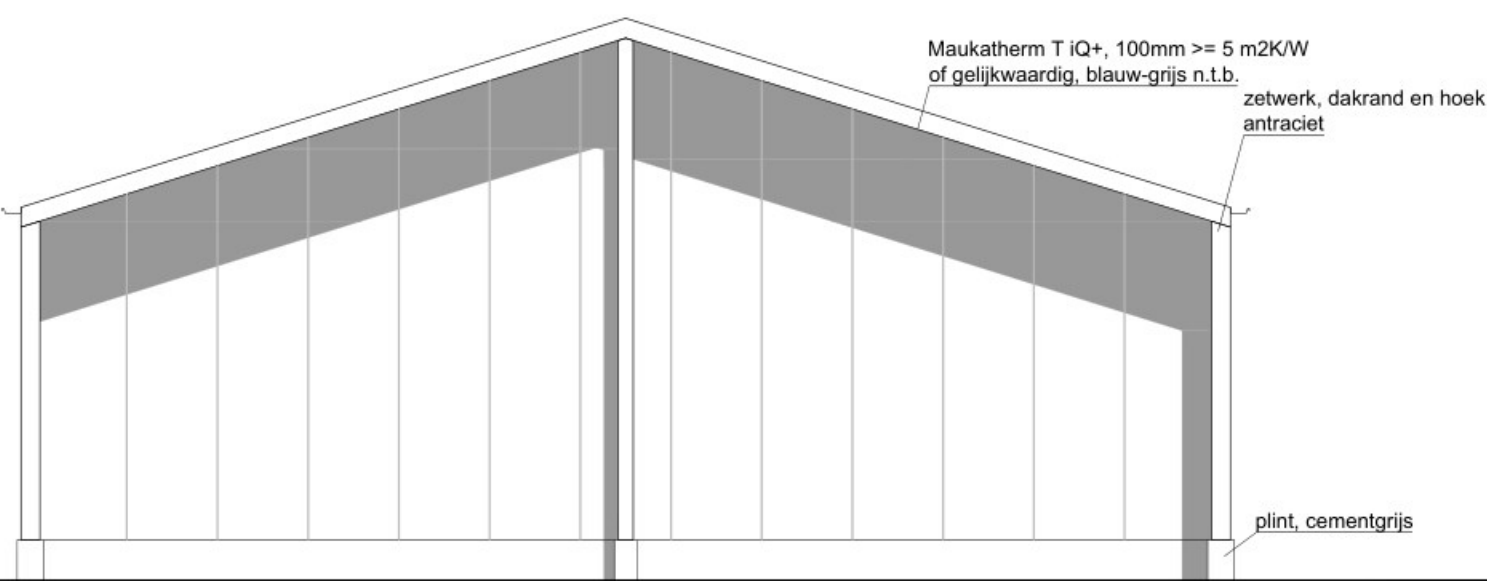

type A', achtergevel, 100 M²

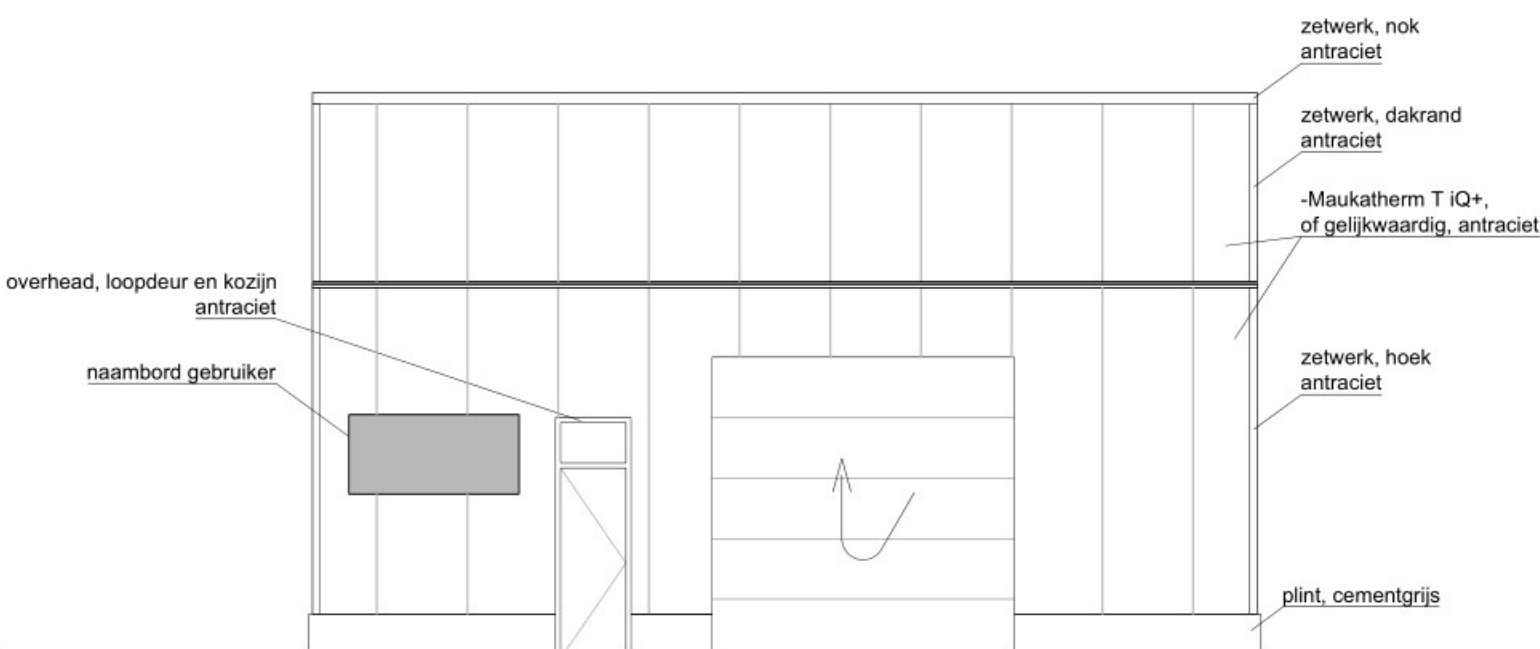



type A', zijgevel, 100 M²




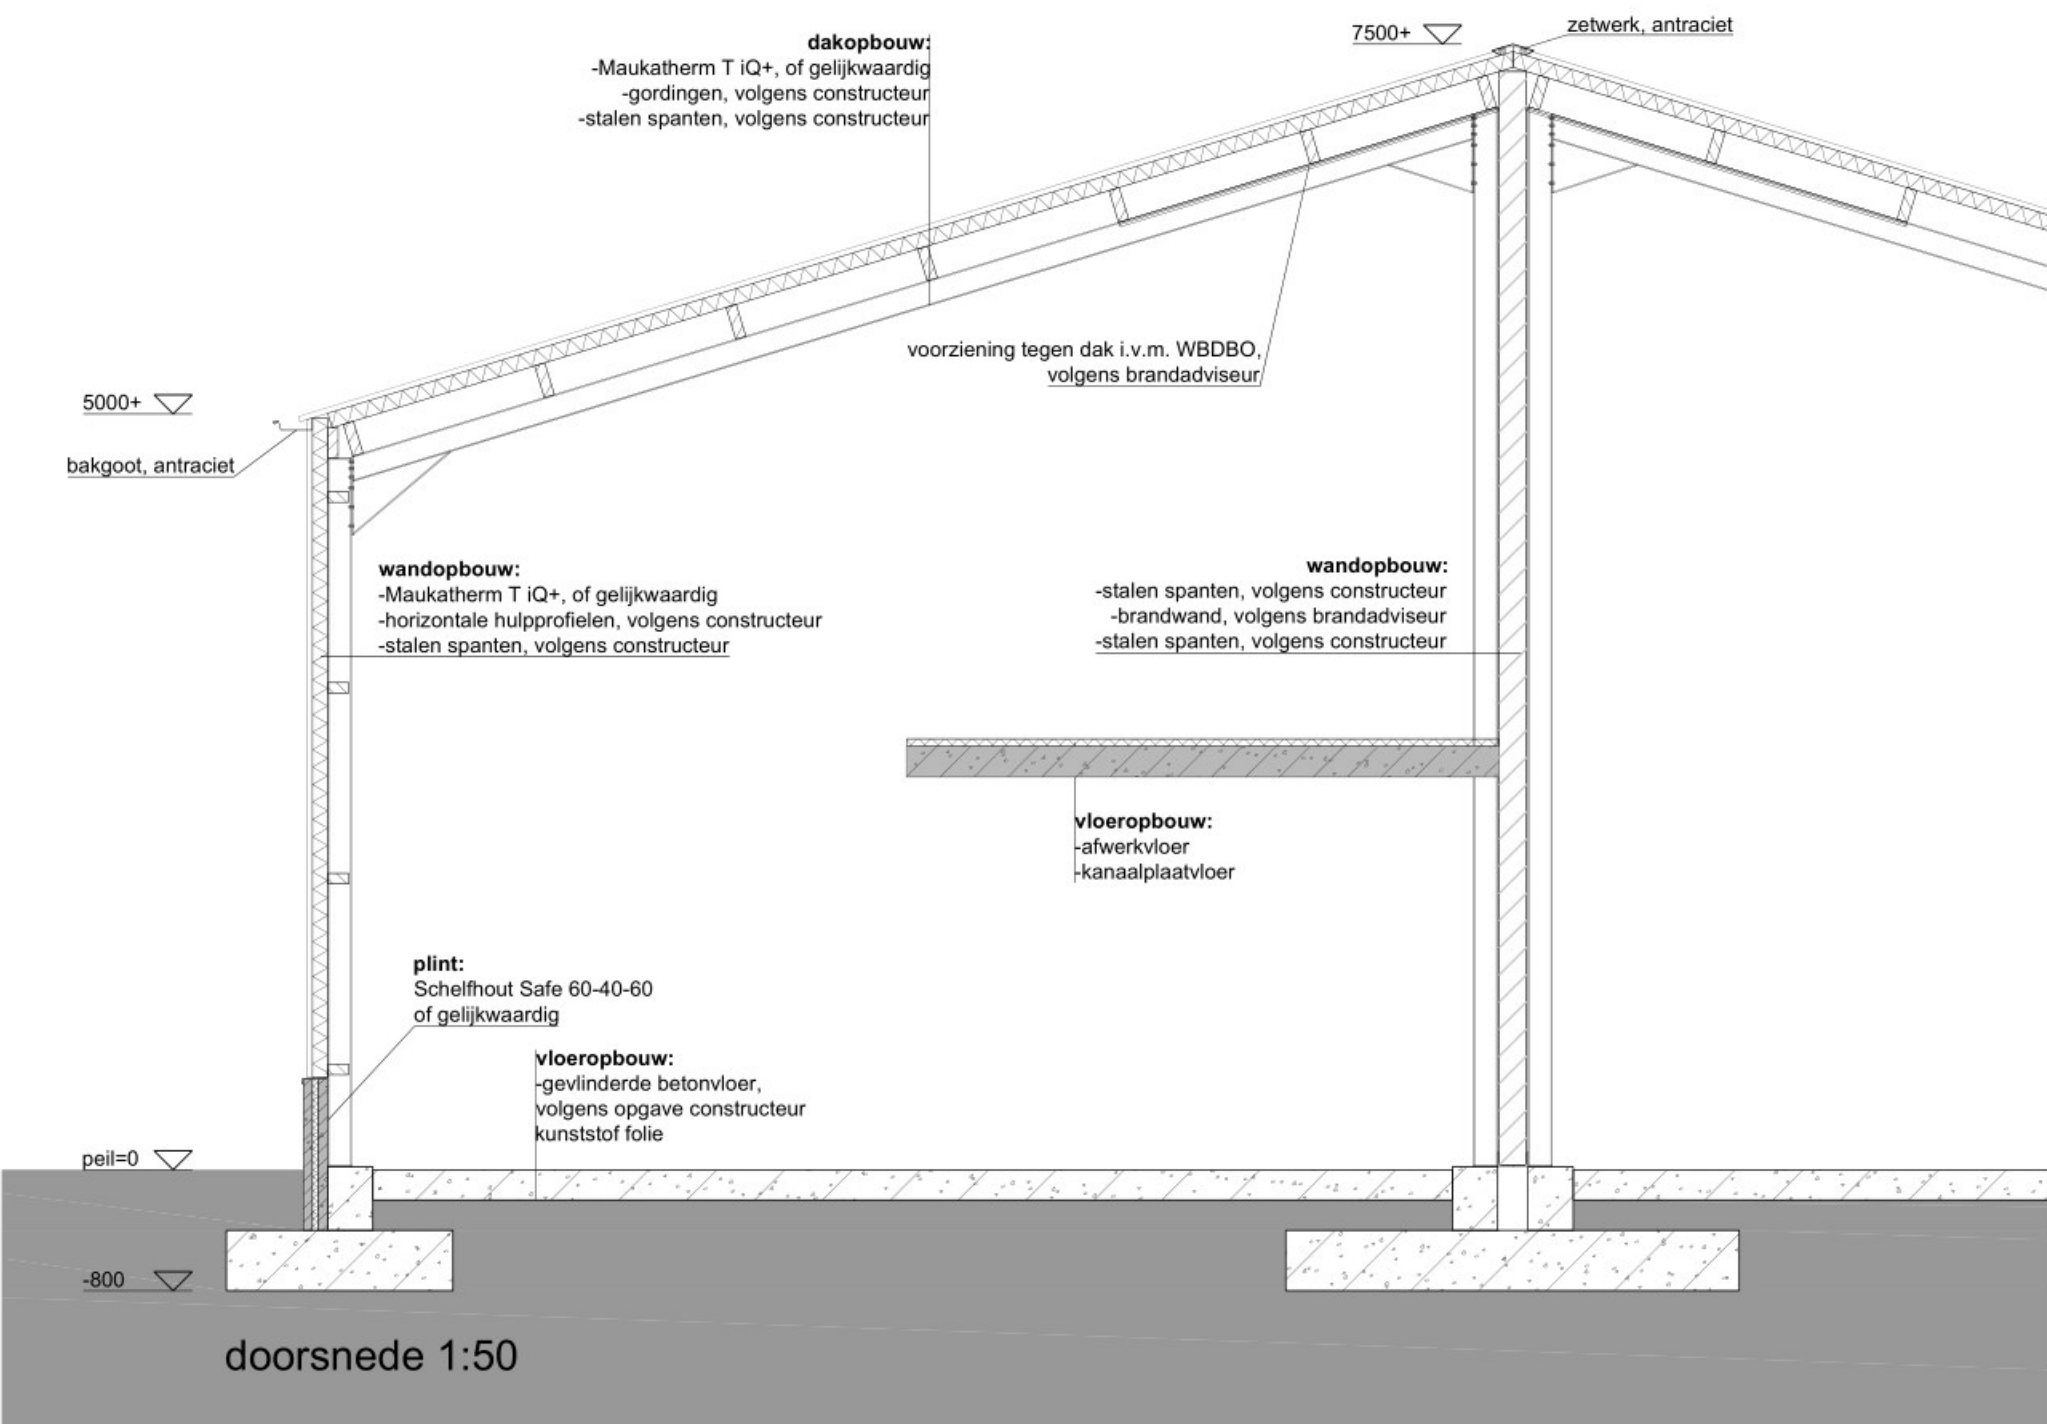


PLAN: Gemert Zandstraat  
OPDRACHTGEVER: Sujo groep  
TEKENING: definitief ontwerp  
BETREFT: hal, type A'

DATUM: 22-12-2023  
SCHAAI: 1:100/50  
TEKENING: J.M.H.







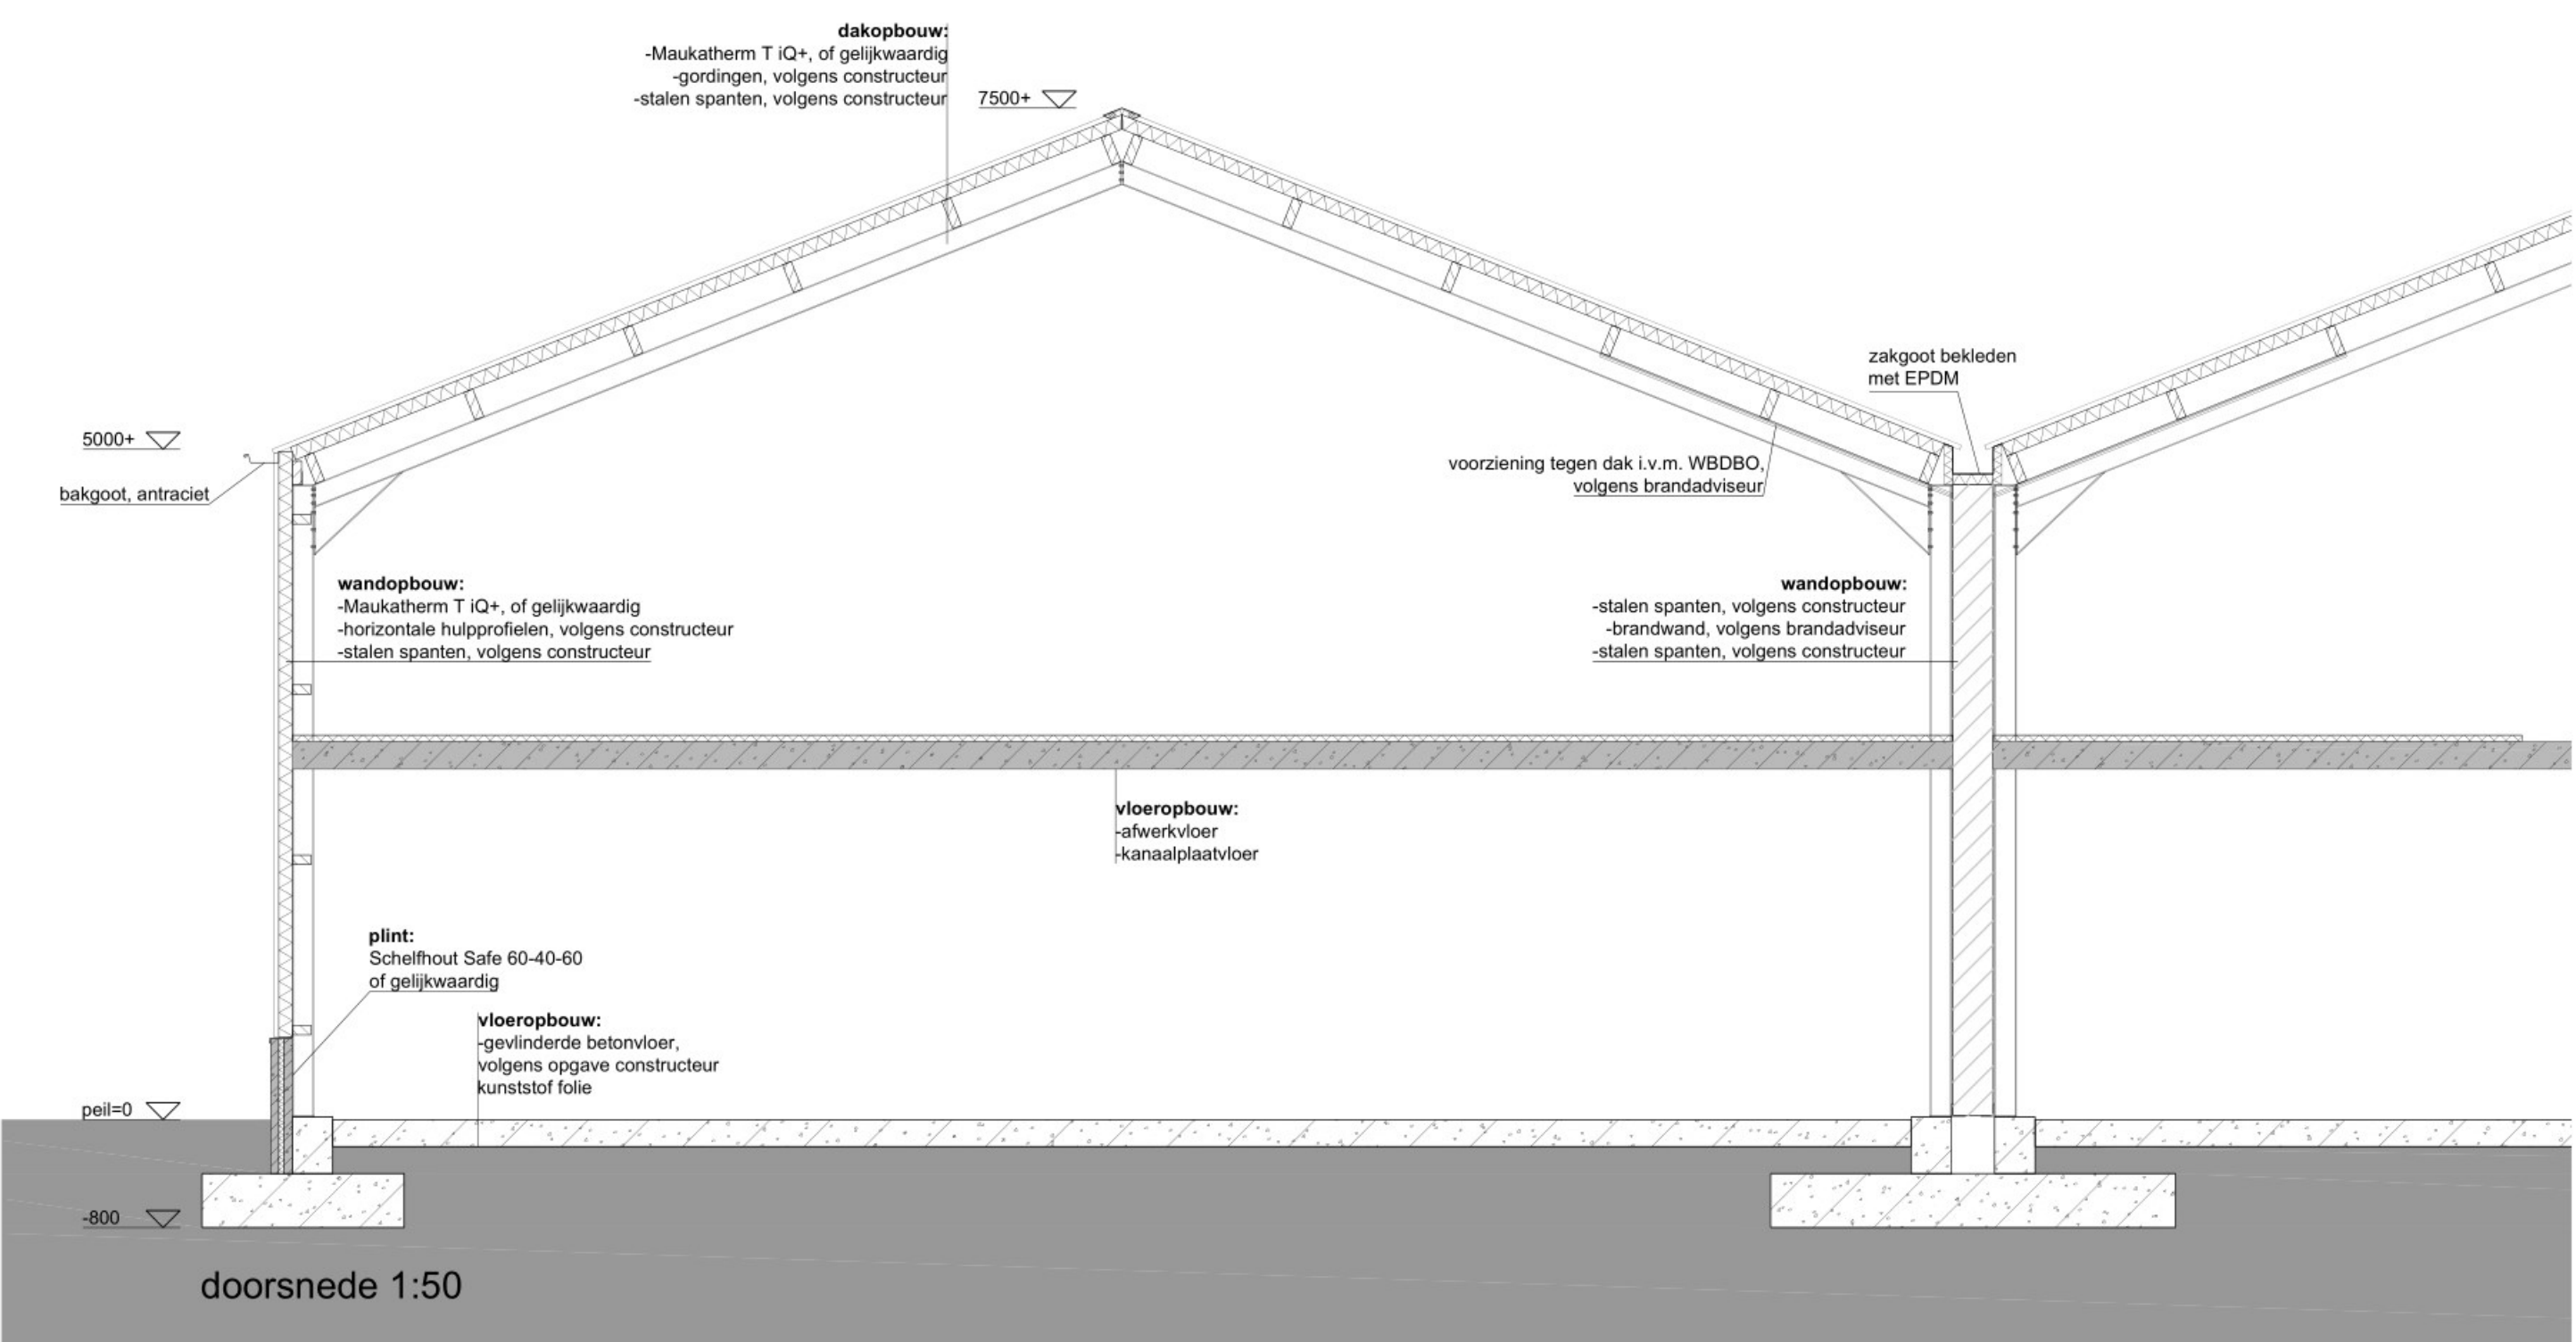
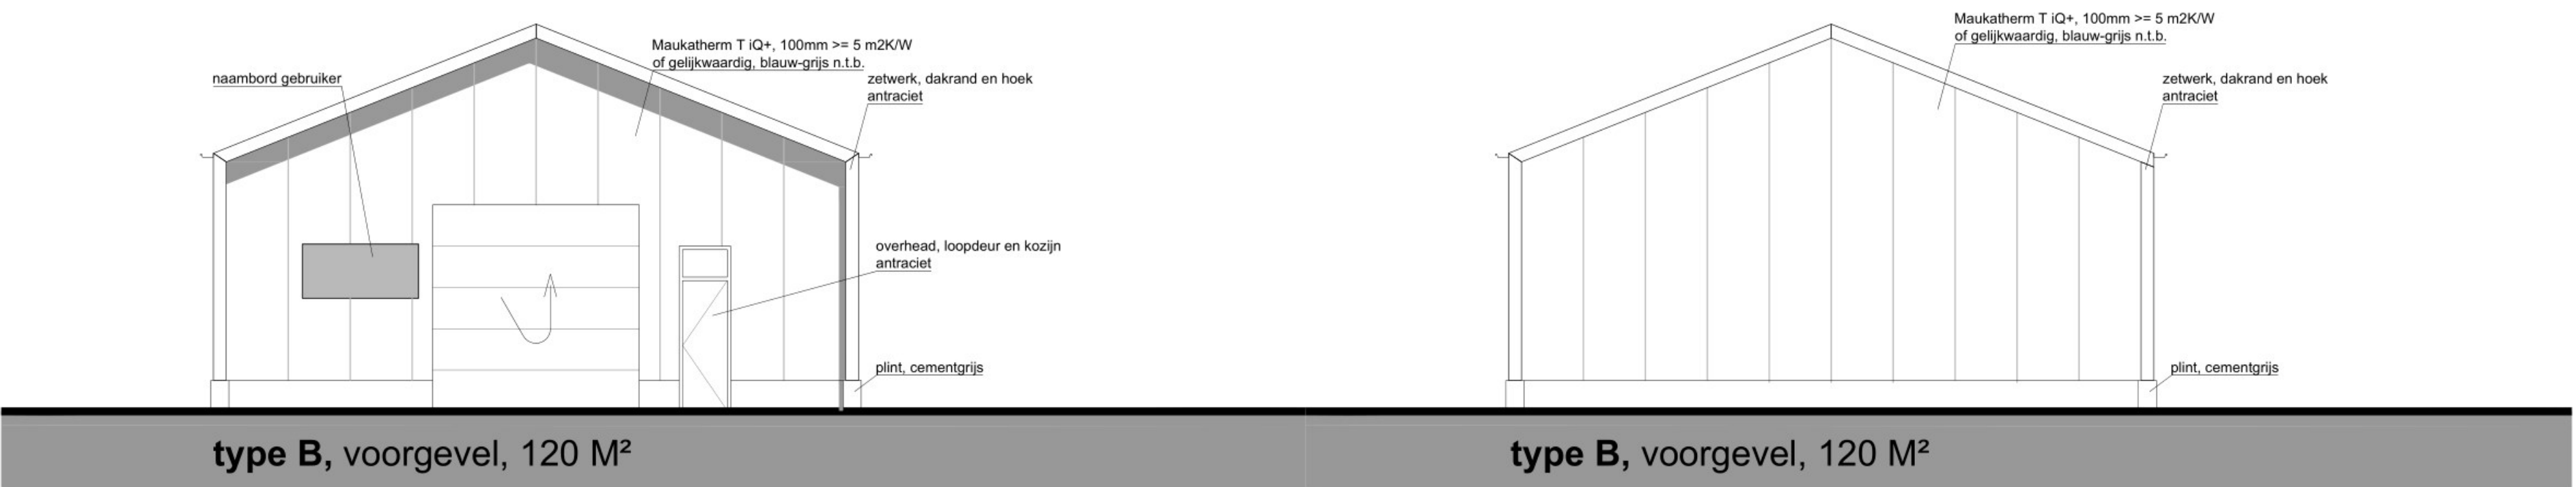


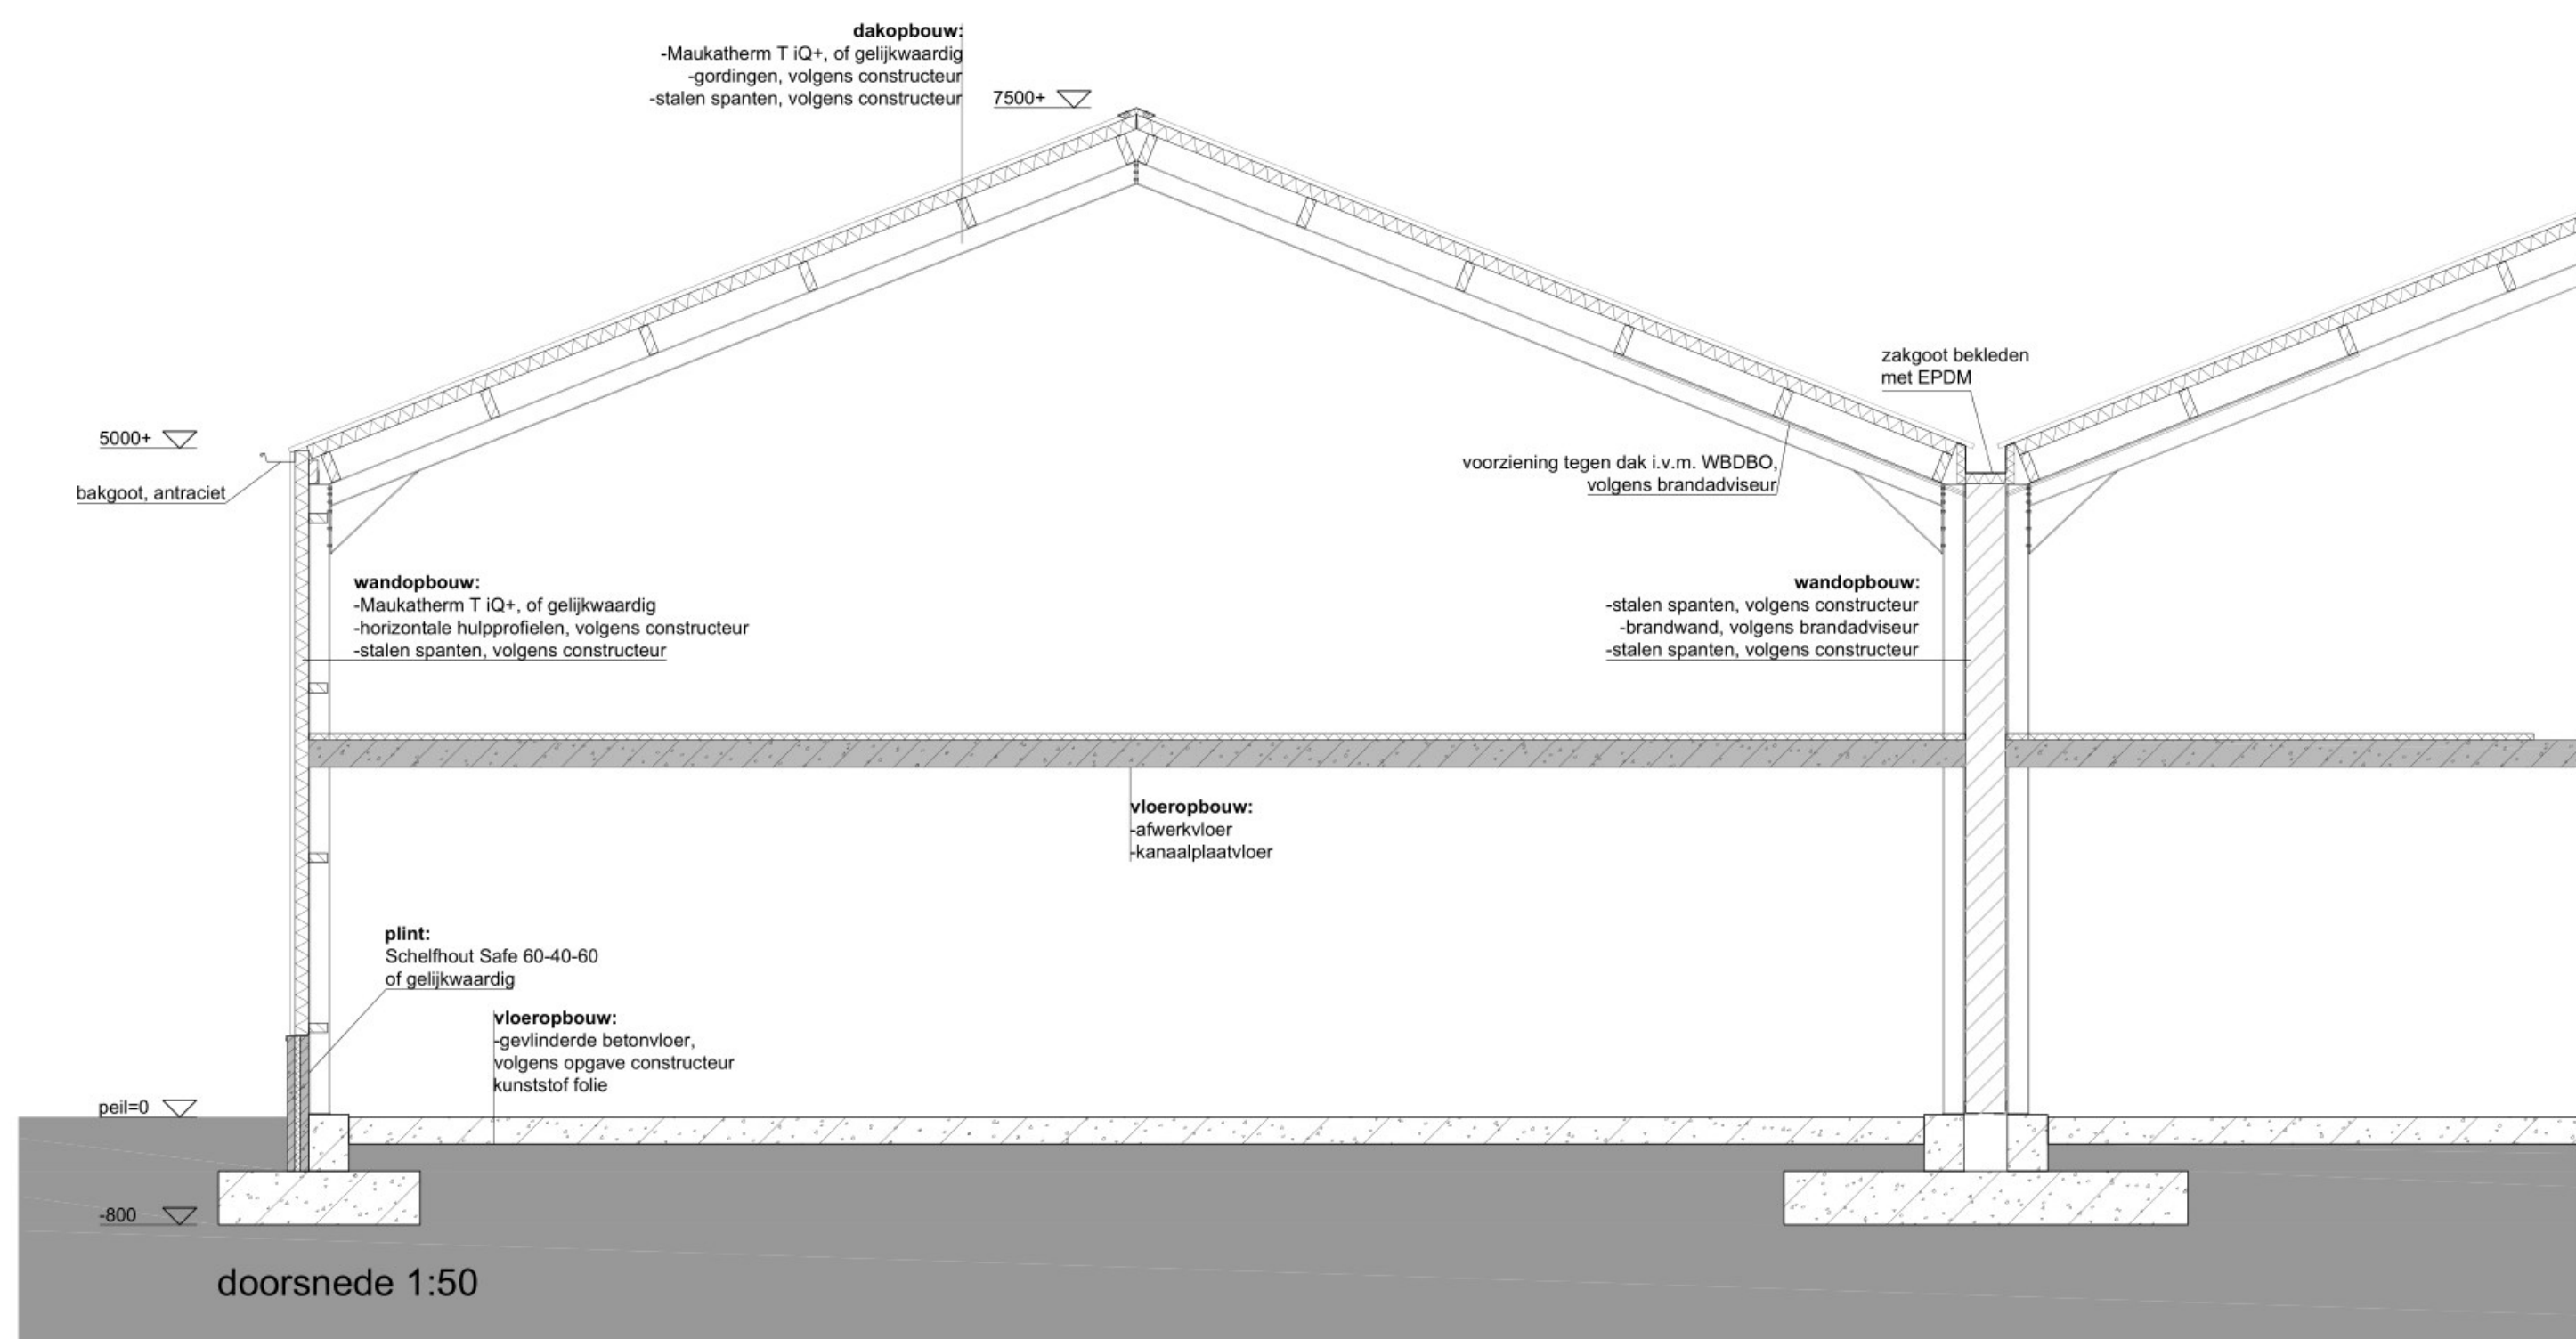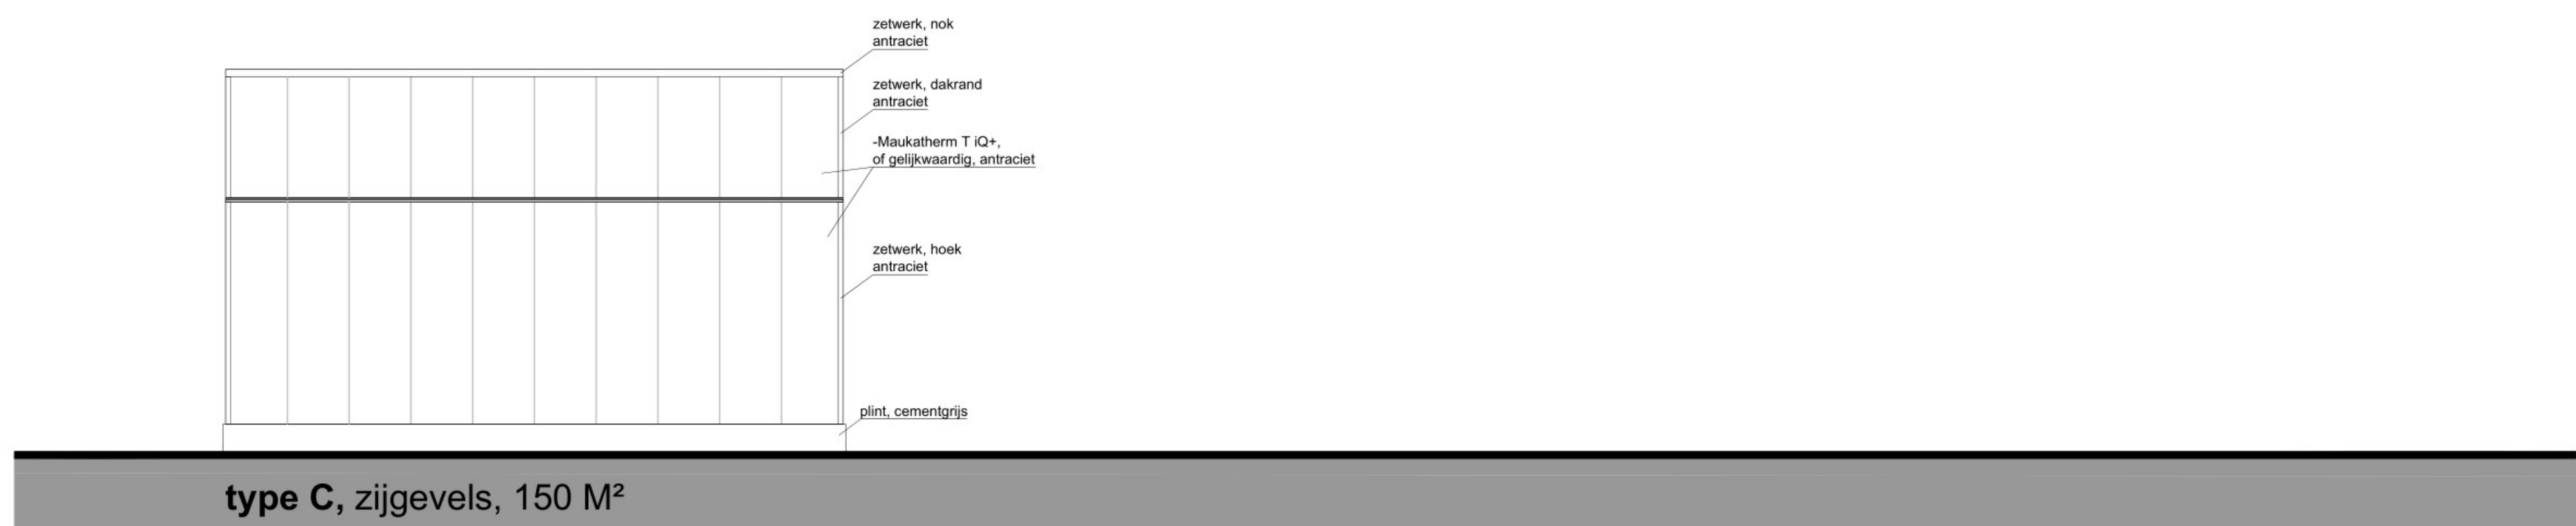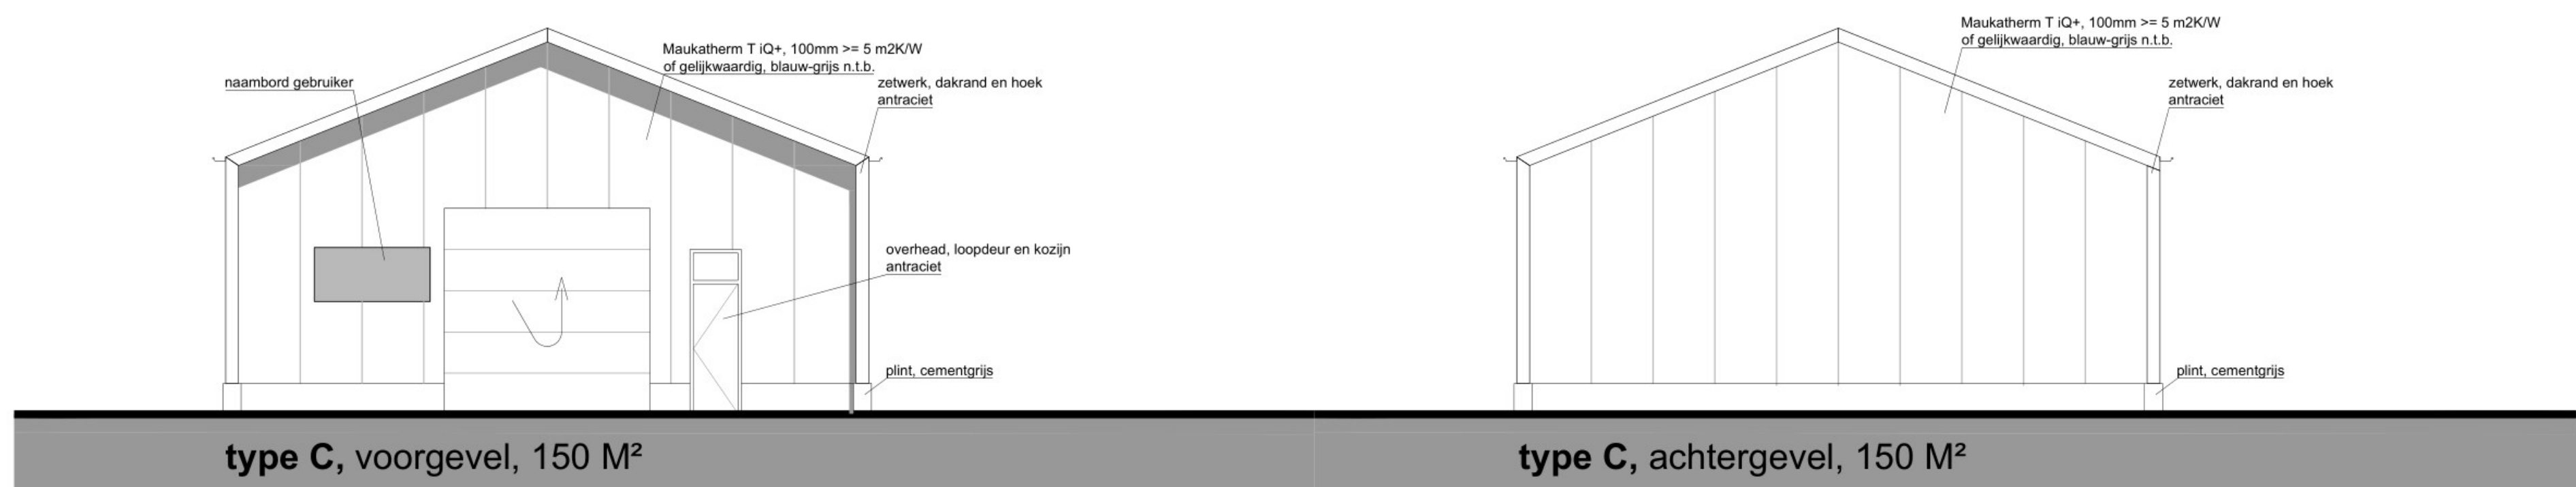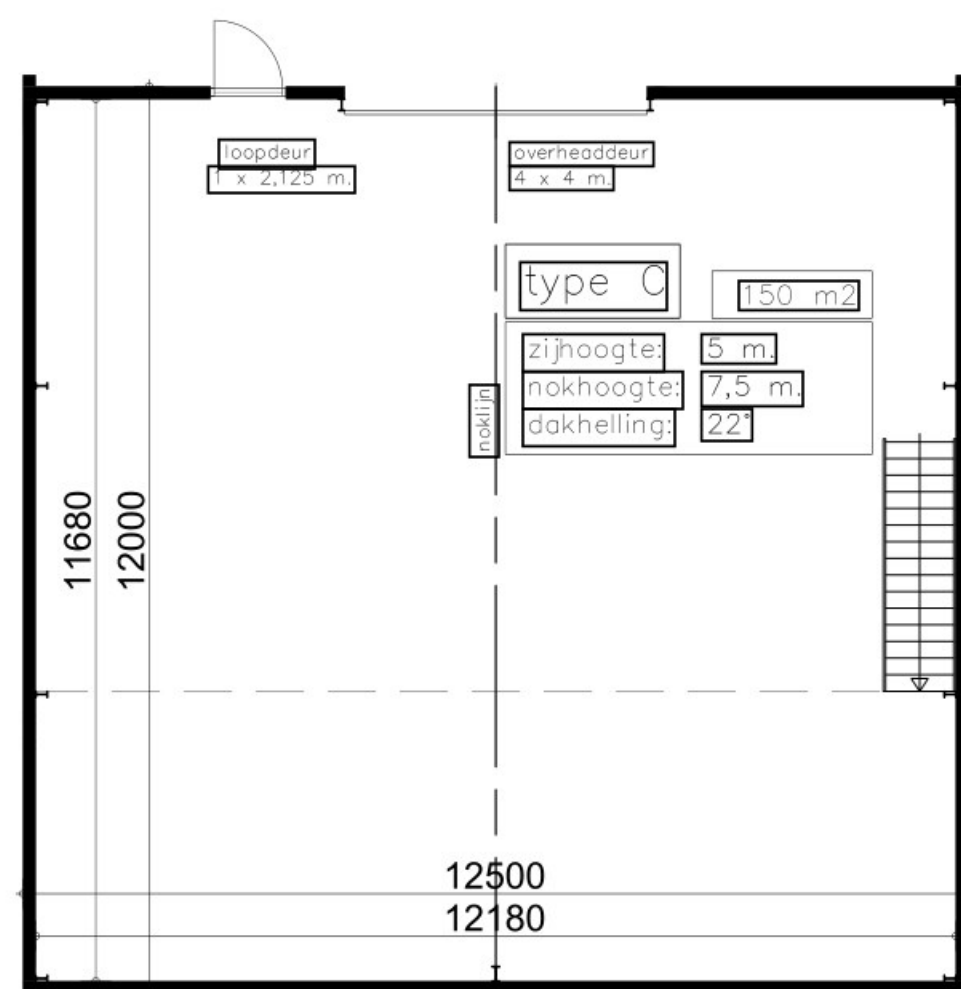

PLAN: Gemert Zandstraat  
OPDRACHTGEVER: Sujo groep  
TEKENING: definitief ontwerp  
BETREFT: hal, type C

DATUM: 22-12-2023  
SCHAALE: 1:100/50  
TEKENING: JWS

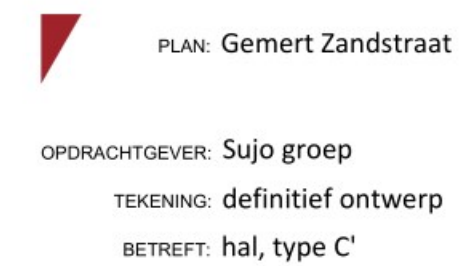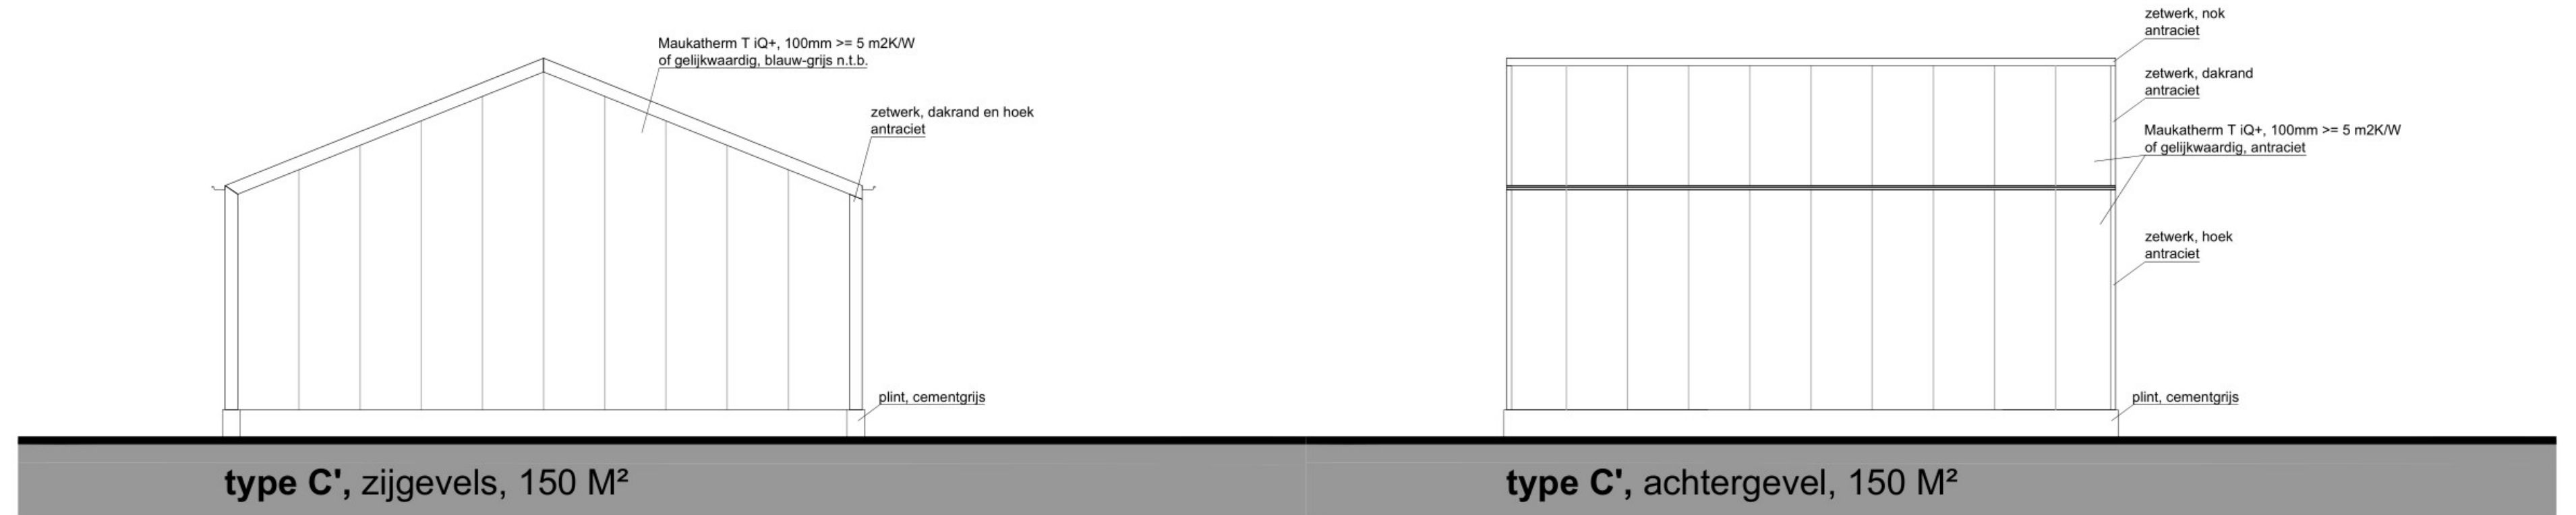

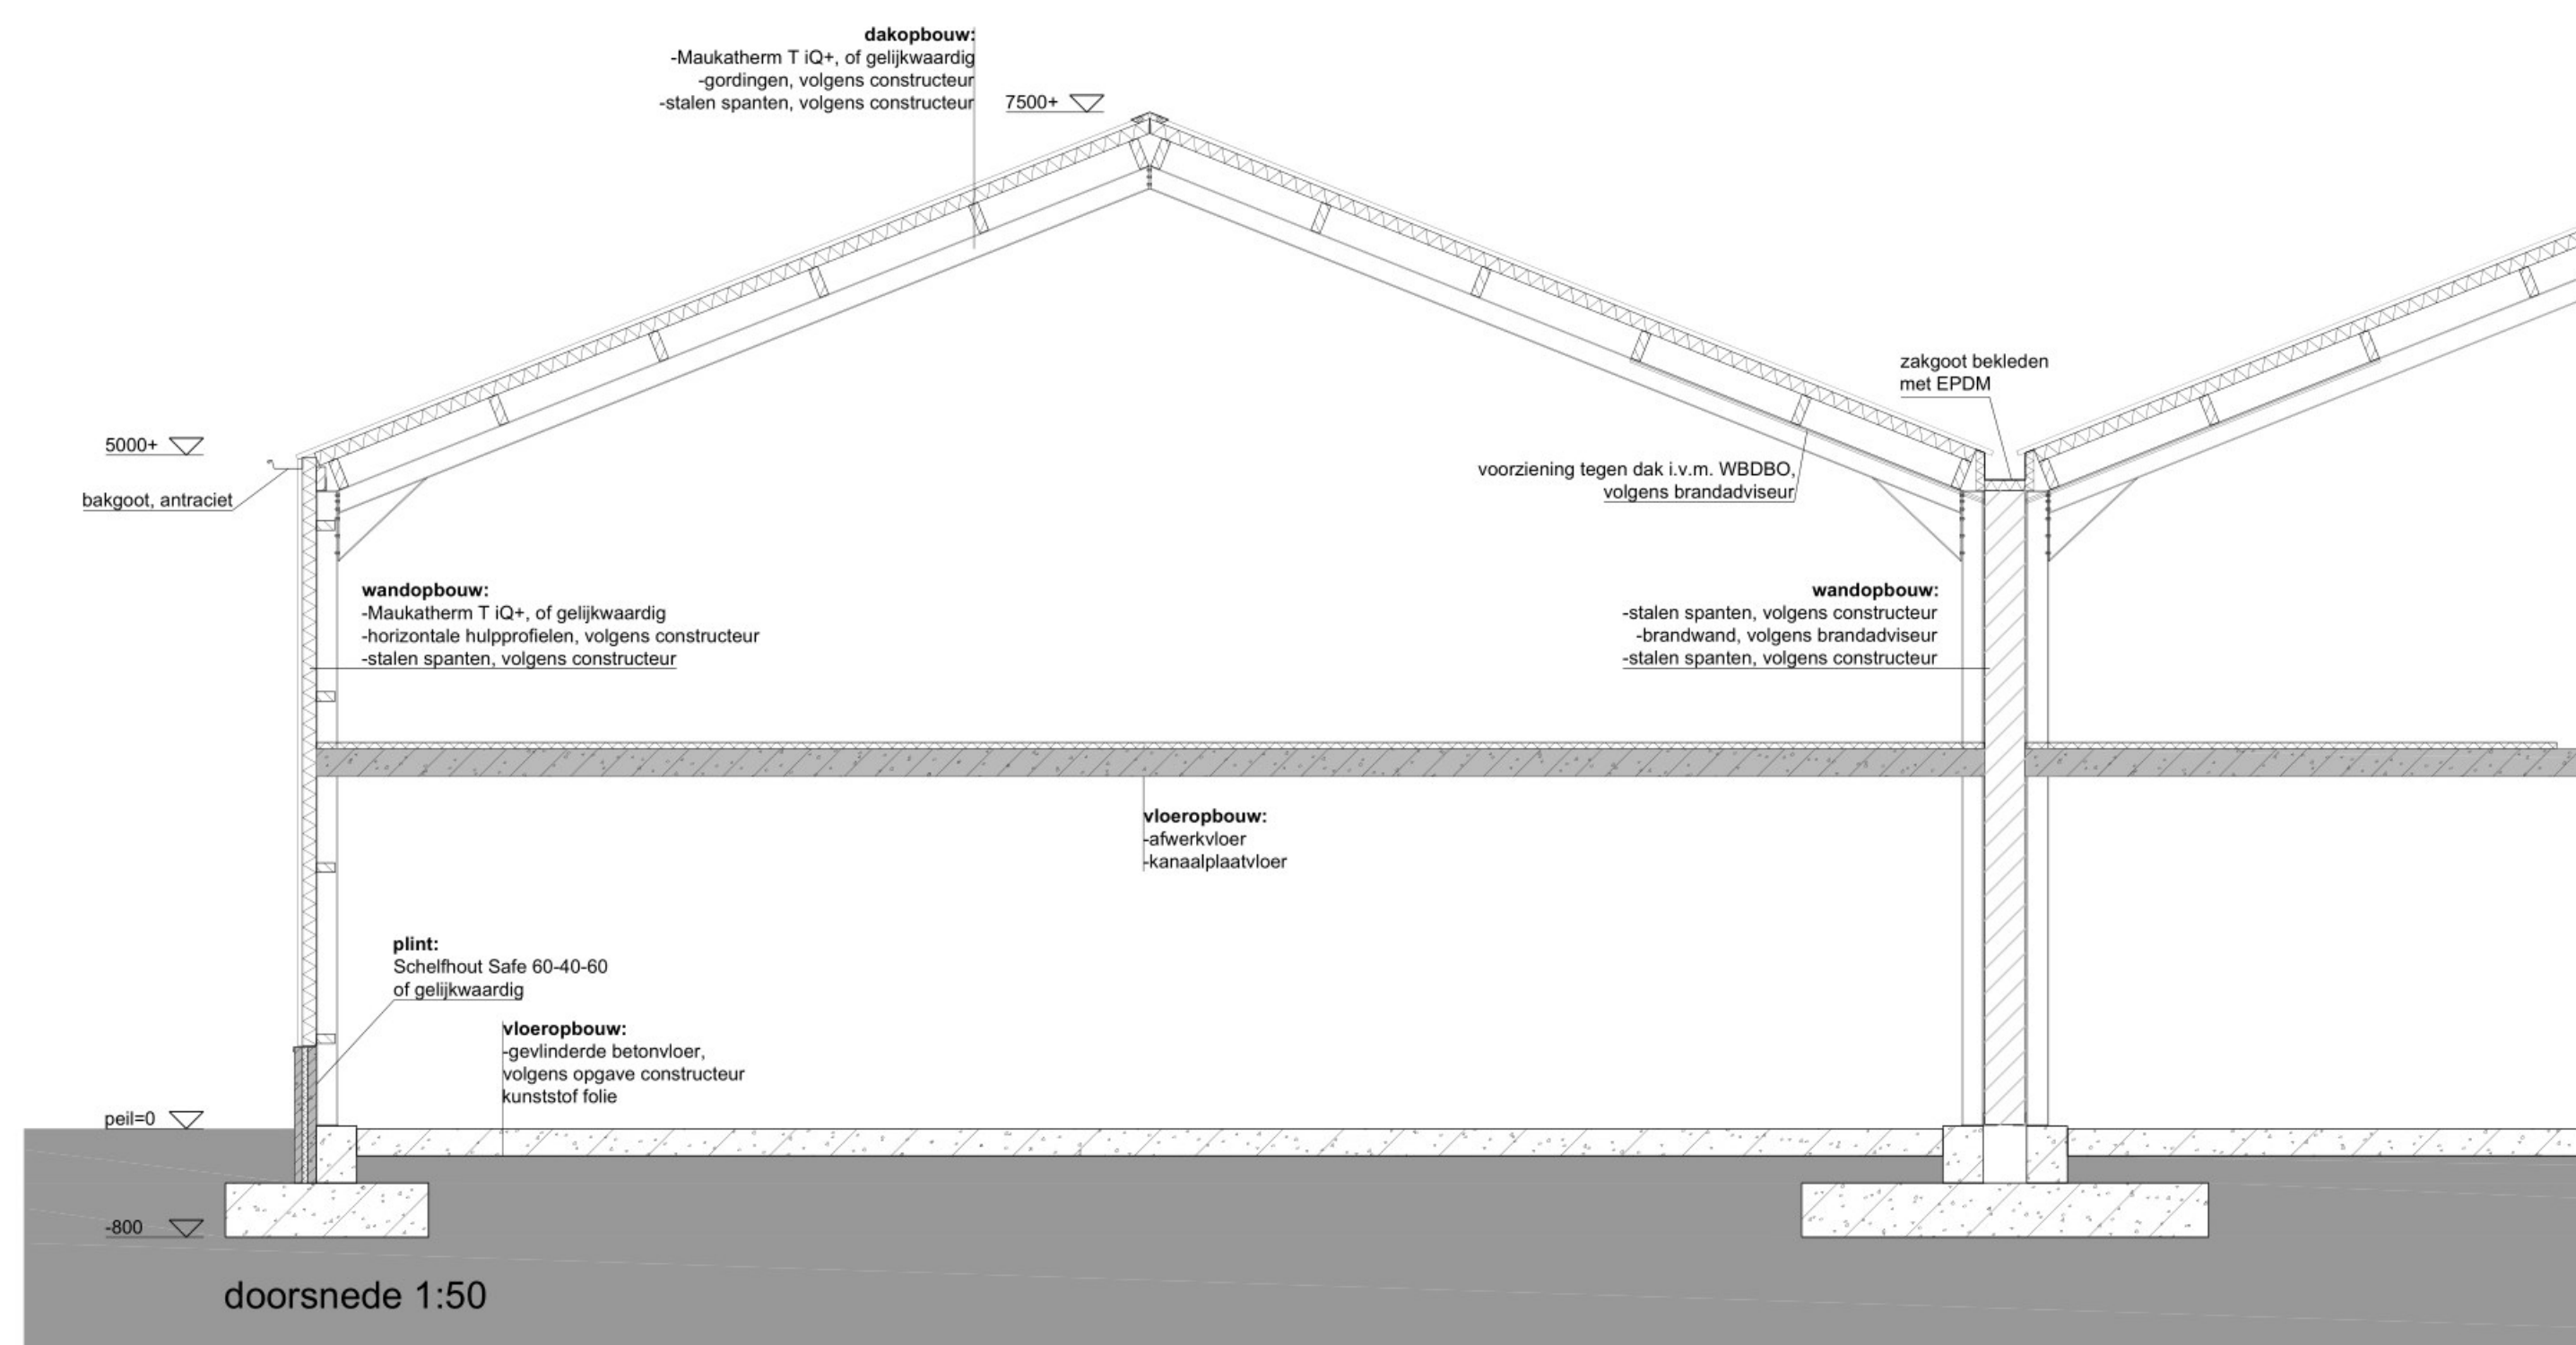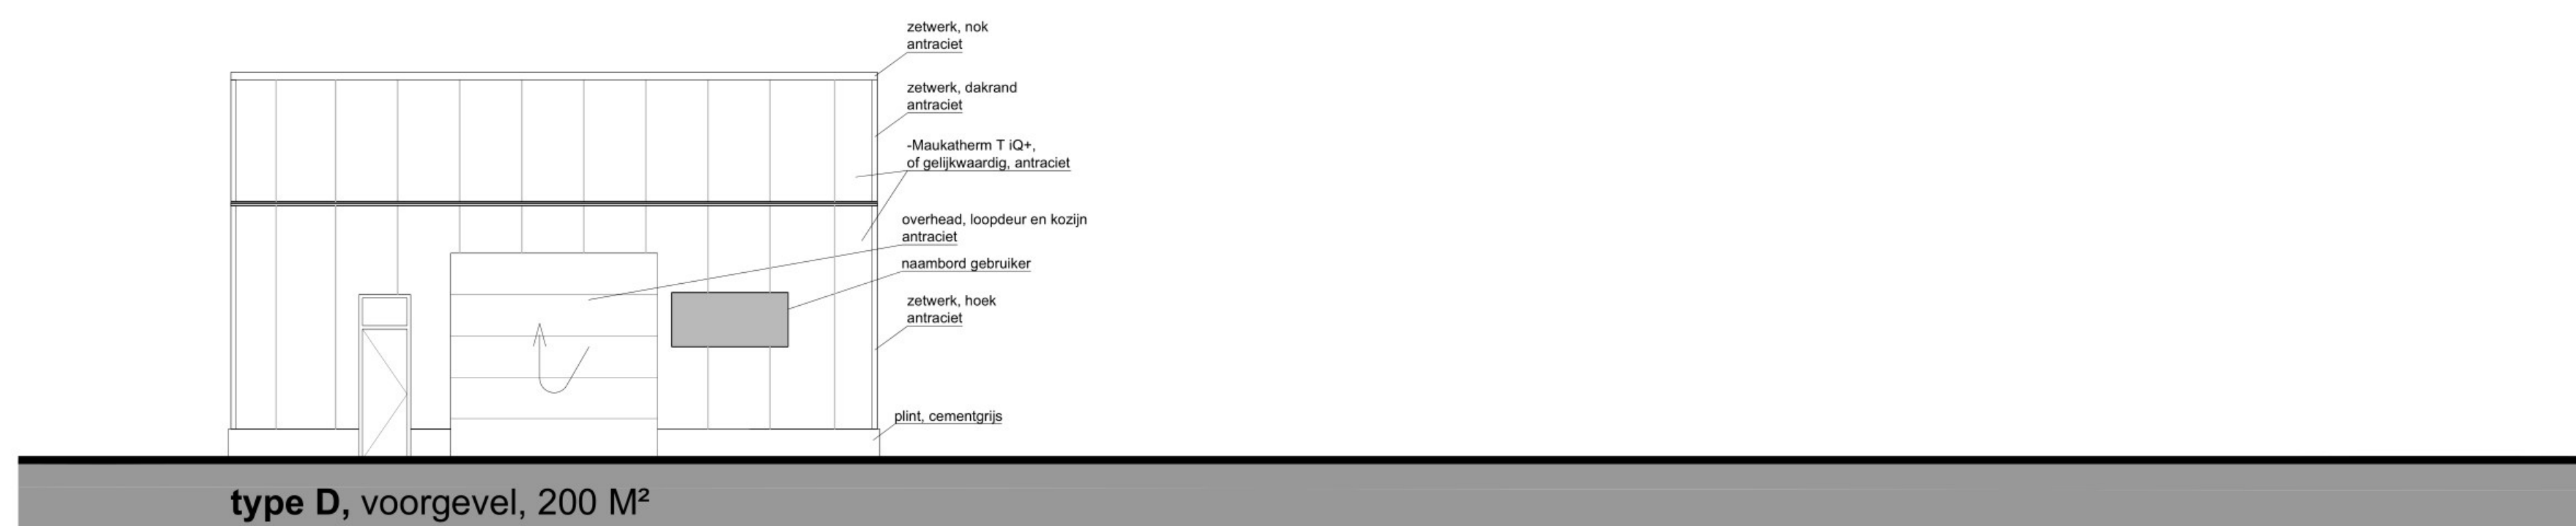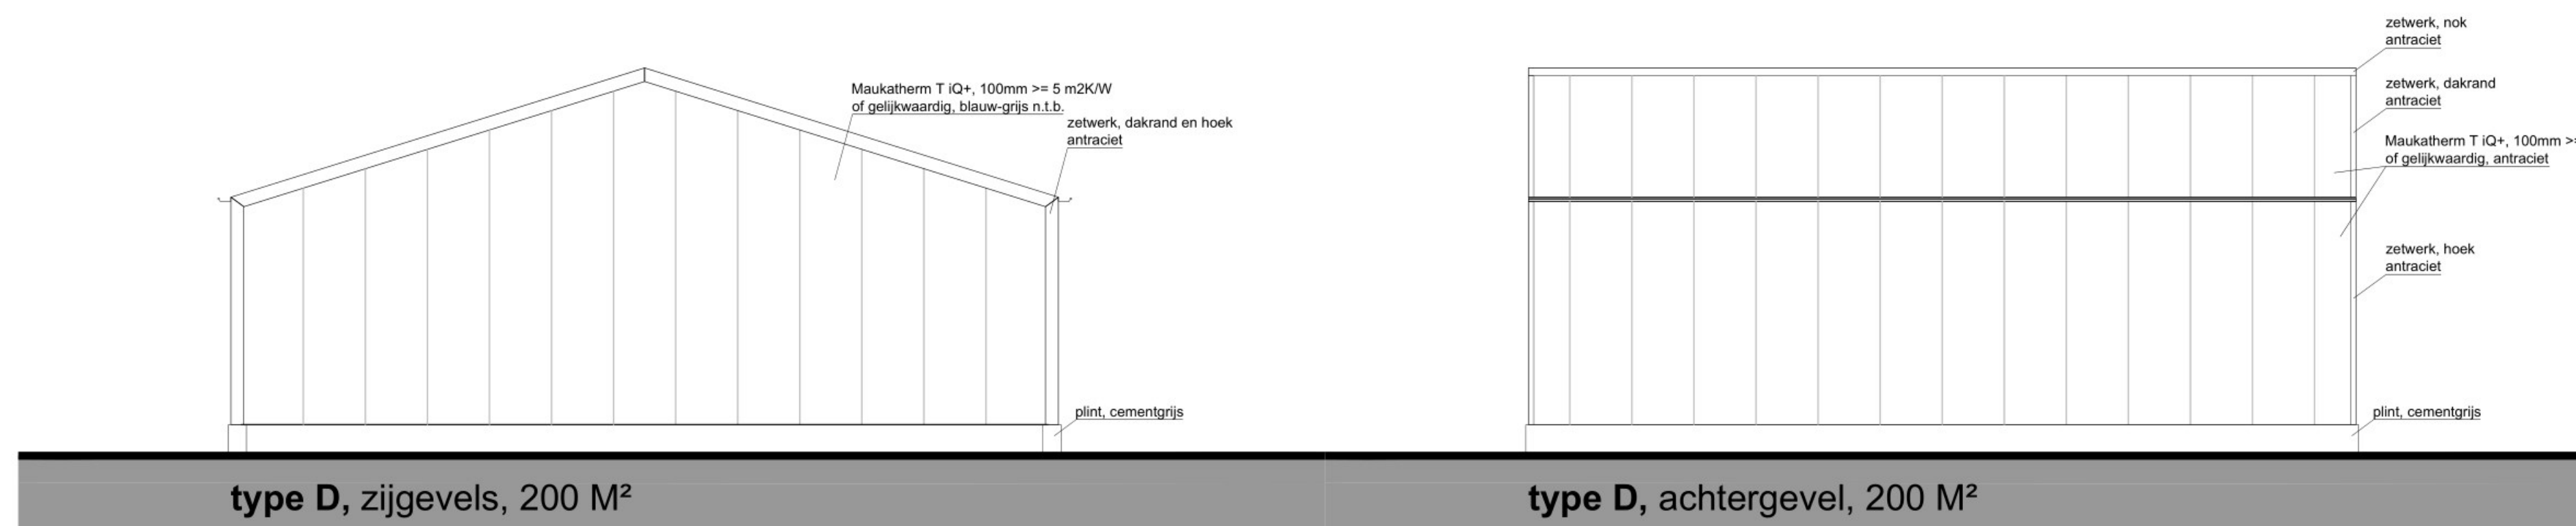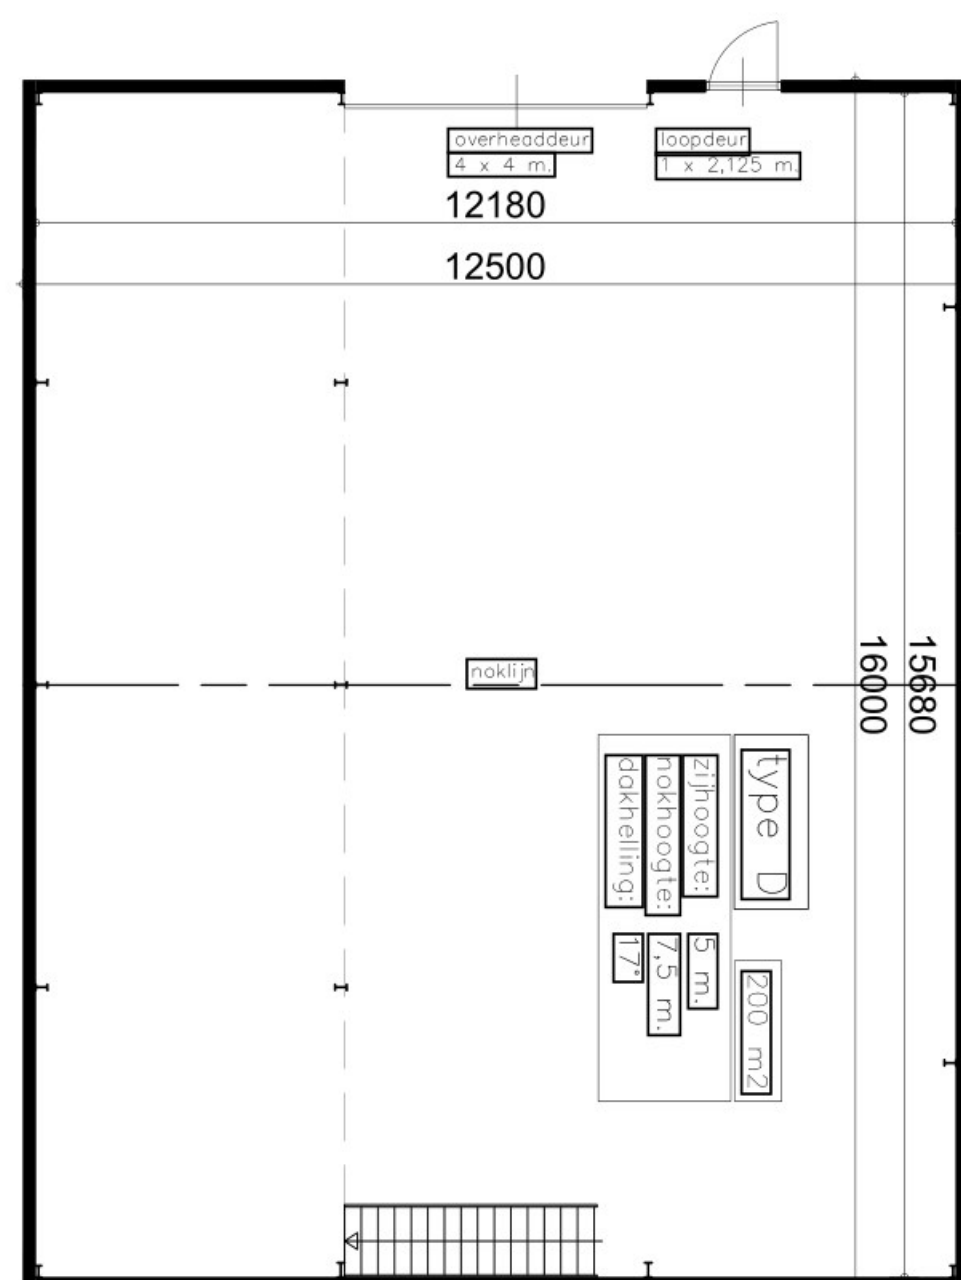

PLAN: Gemert Zandstraat

OPDRACHTGEVER: Sujo groep

TEKENING: definitief ontwerp



BETREFT: hal, type D

DATUM: 22-12-2023


SCHAAL: 1:100/50

TEKENING: JWS




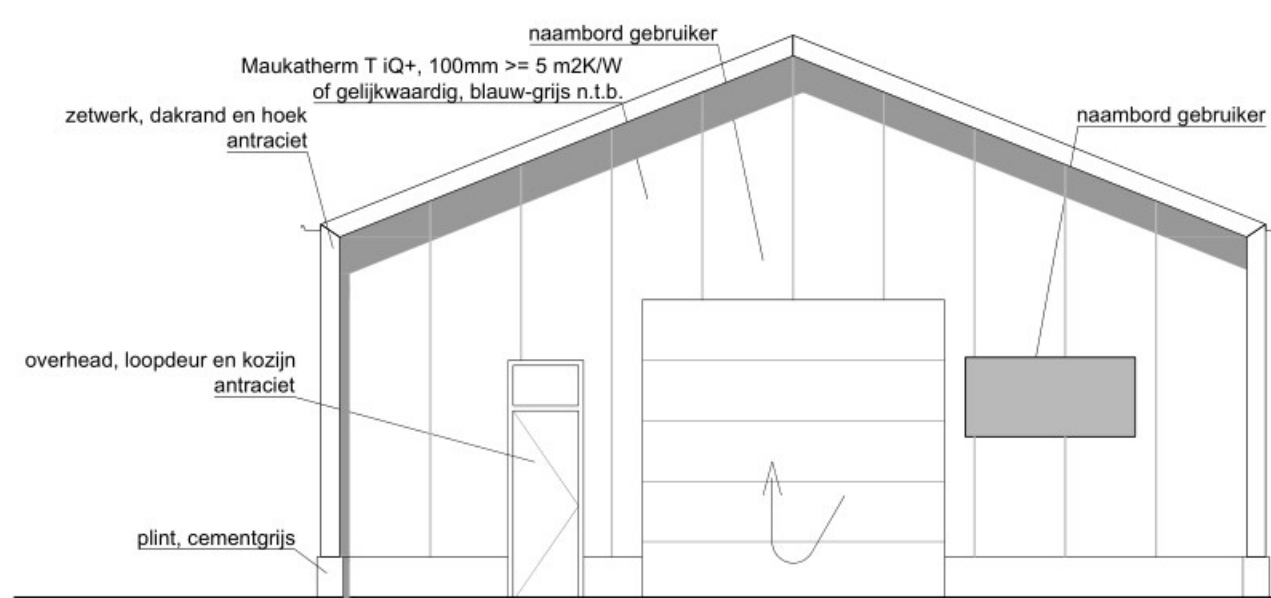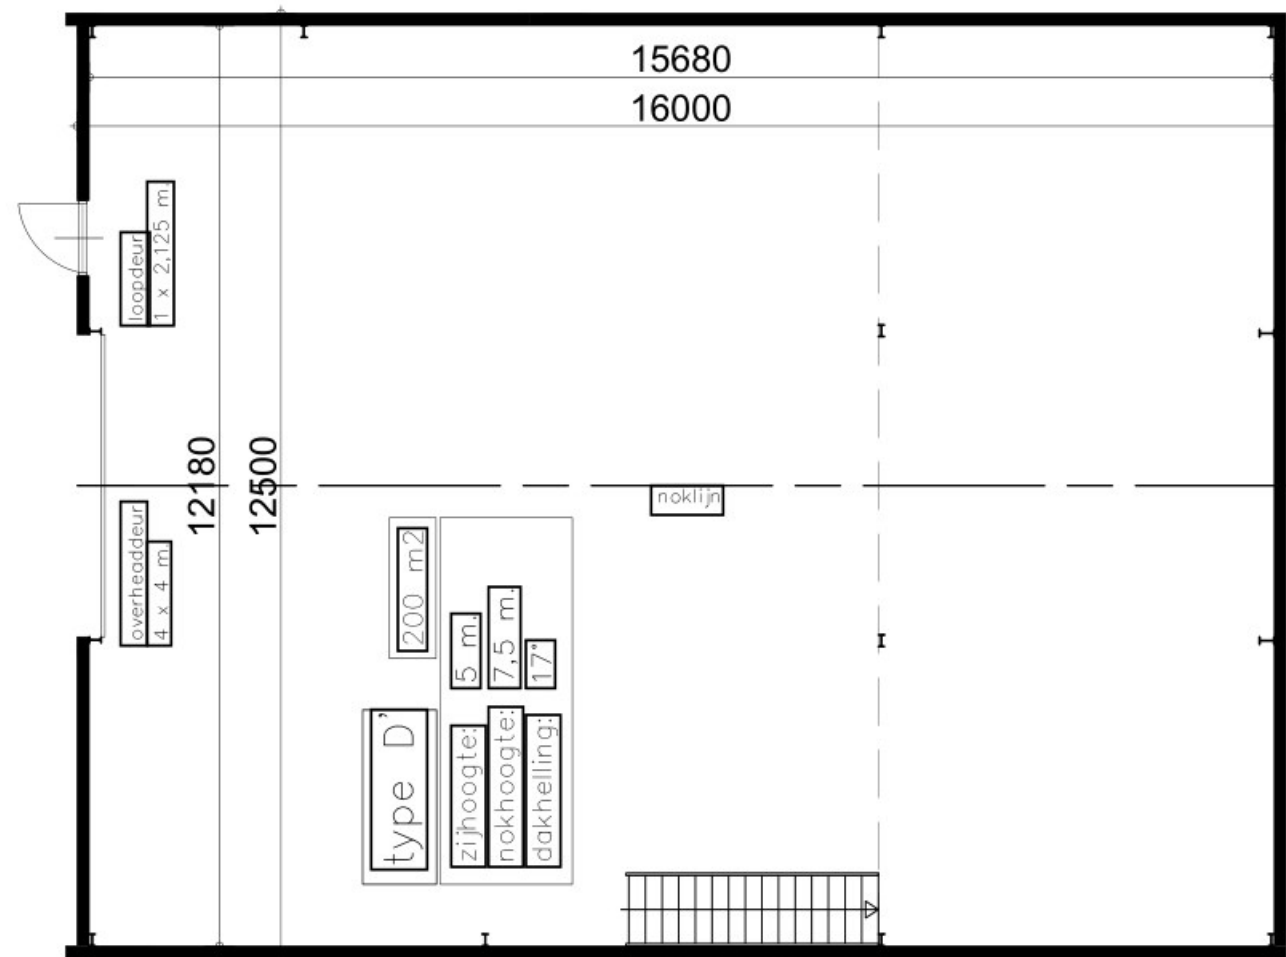


type D', voorgevel, 200 M²

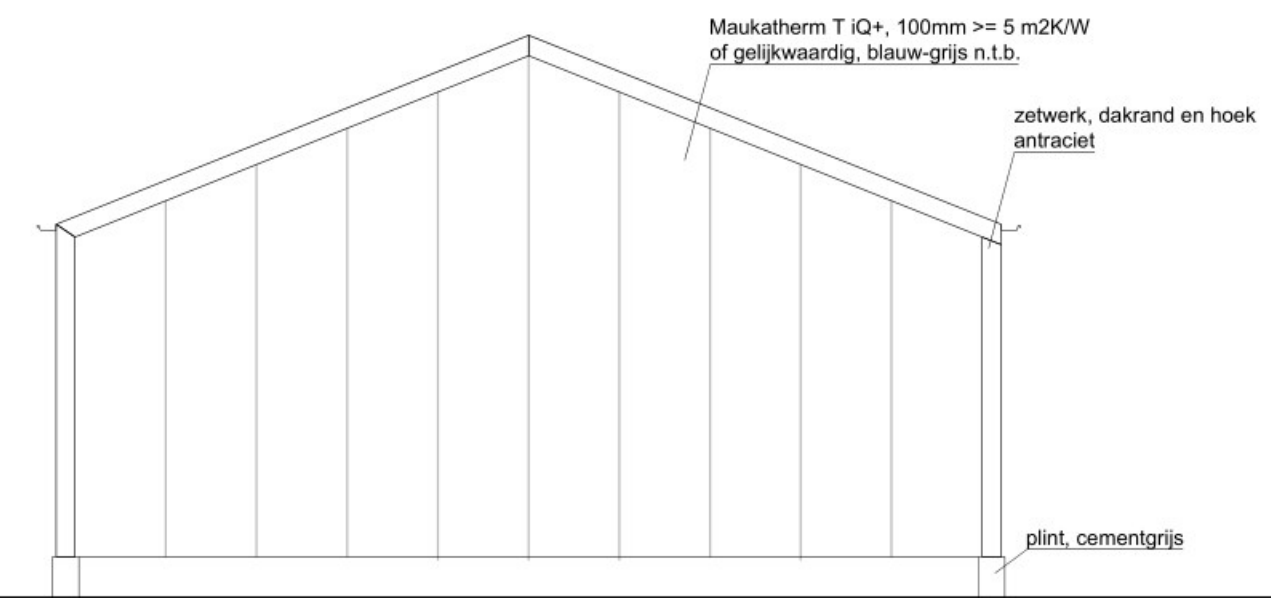

type D', achtergevel, 200 M²




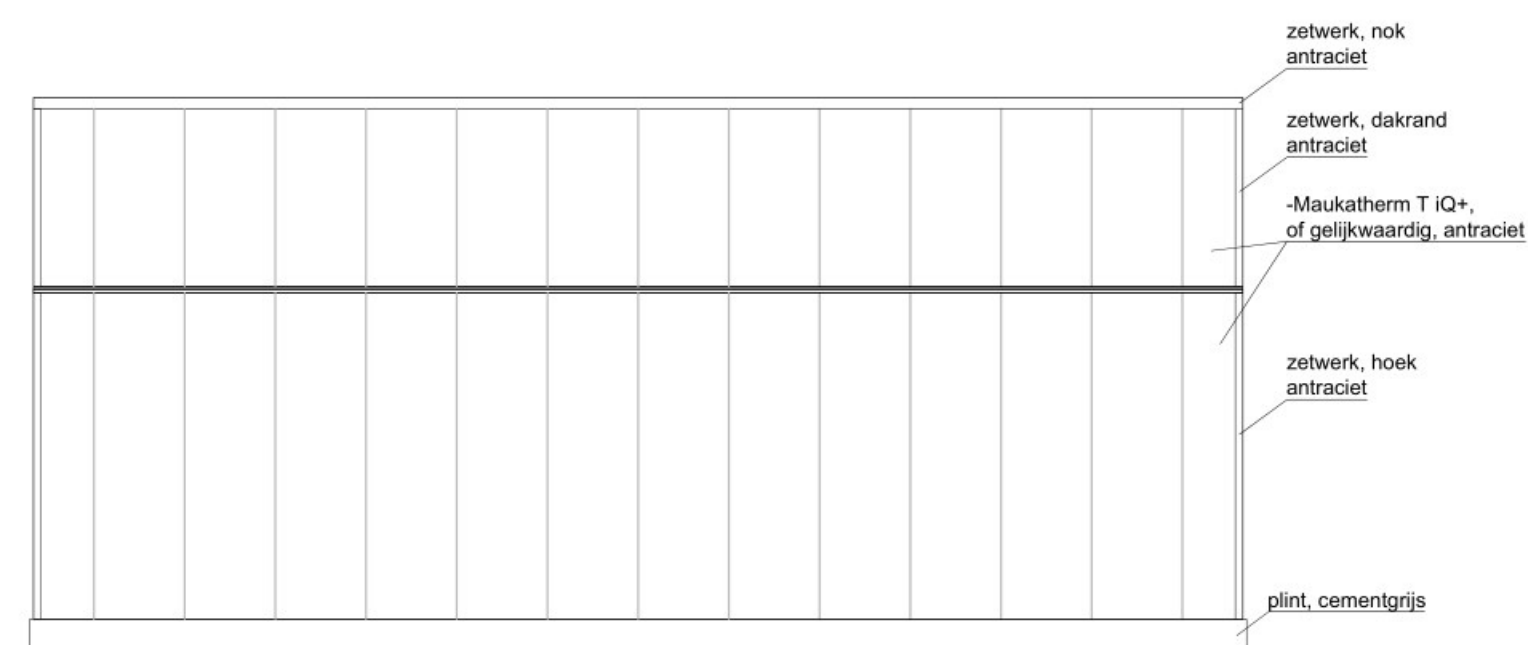


type D', zijgevels, 200 M²

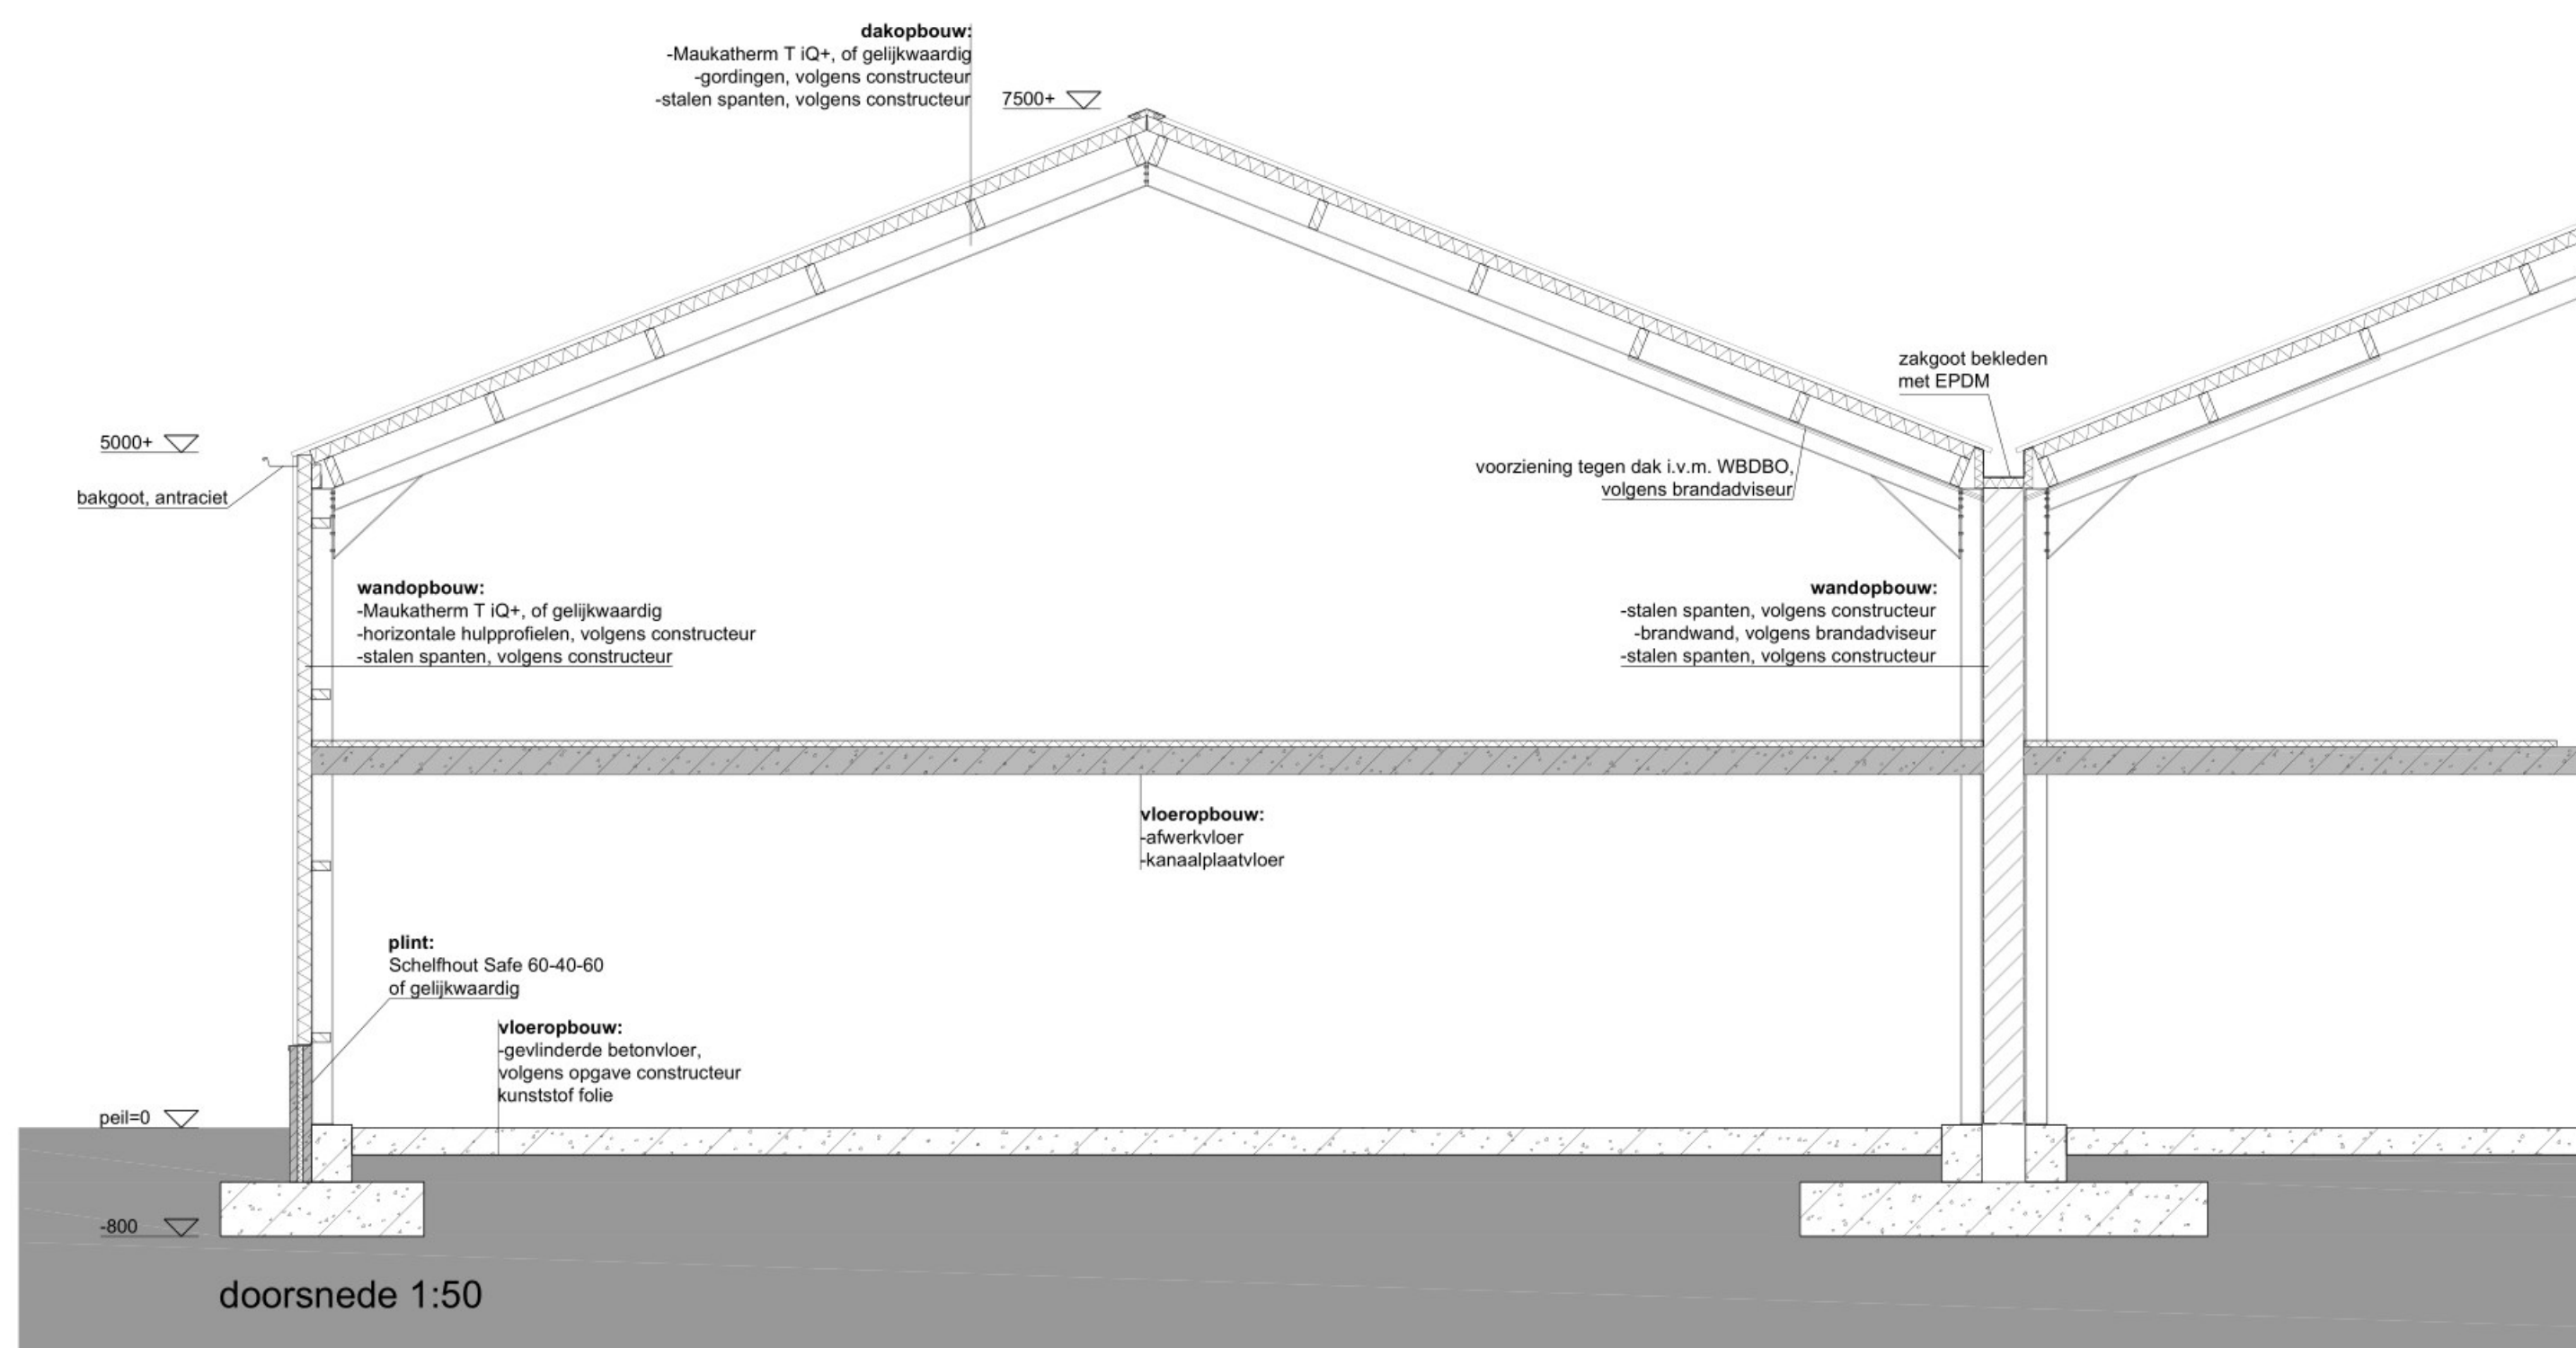





PLAN: Gemert Zandstraat  
OPDRACHTGEVER: Sujo groep  
TEKENING: definitief ontwerp  
BETREFT: hal, type D'

DATE: 22-12-2023  
SCALE: 1:100/50  
DRAWING: 1/1

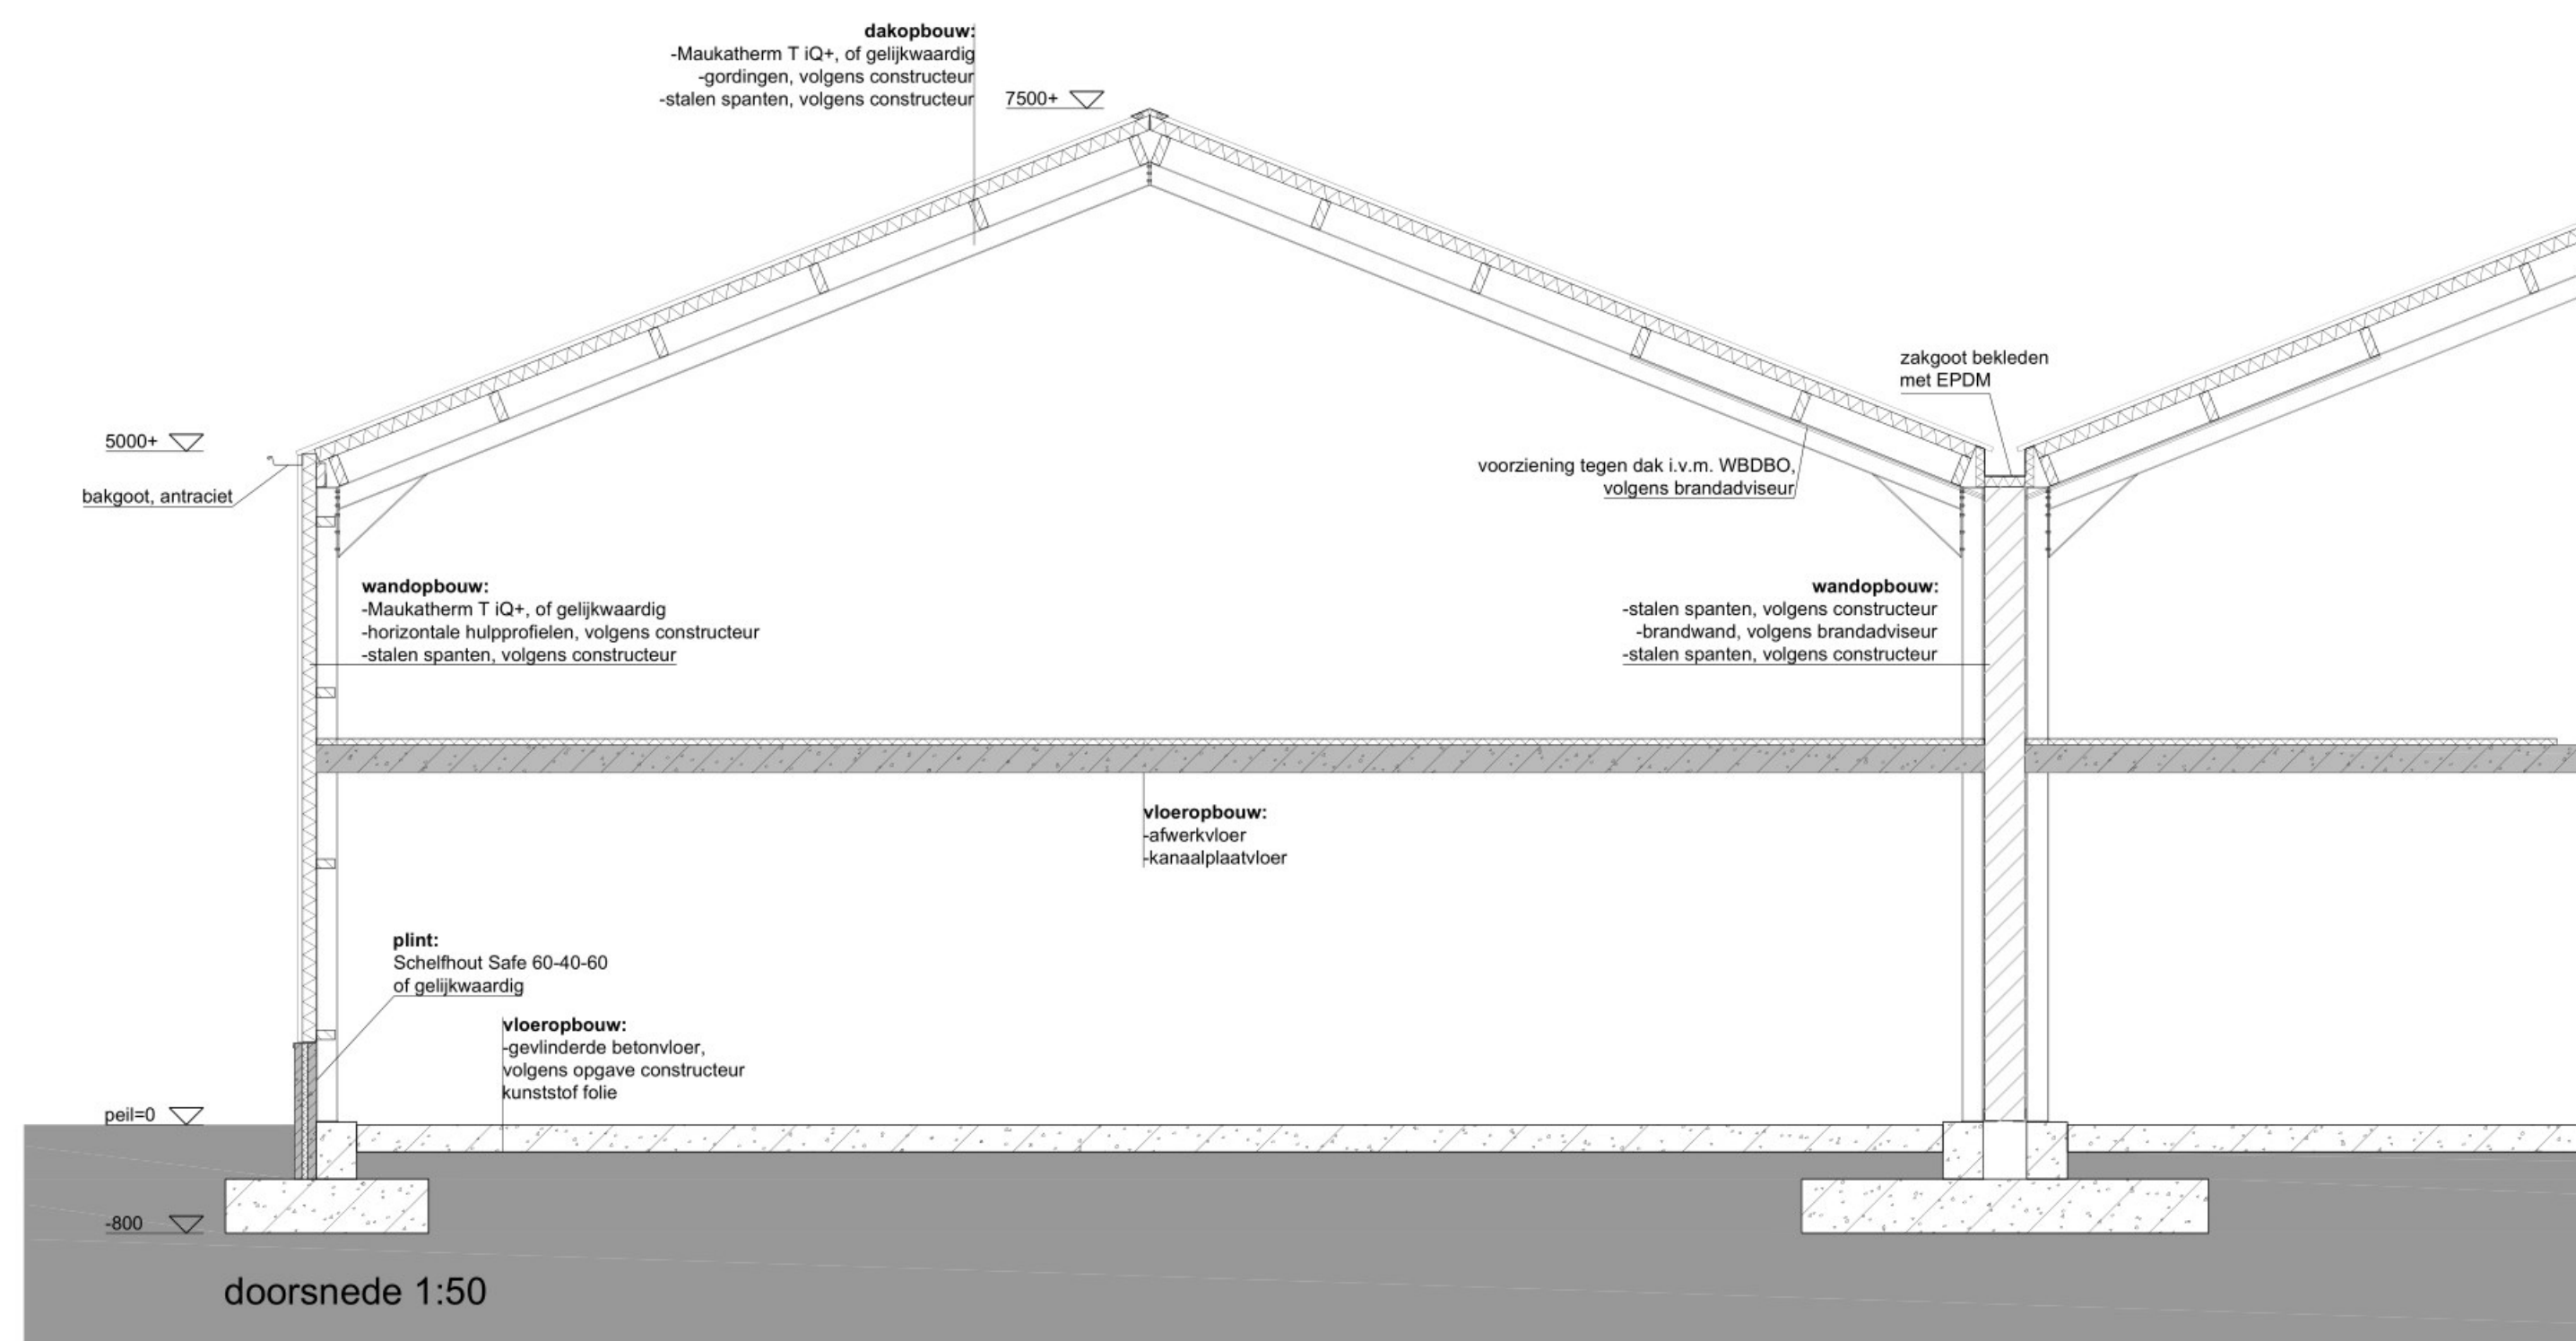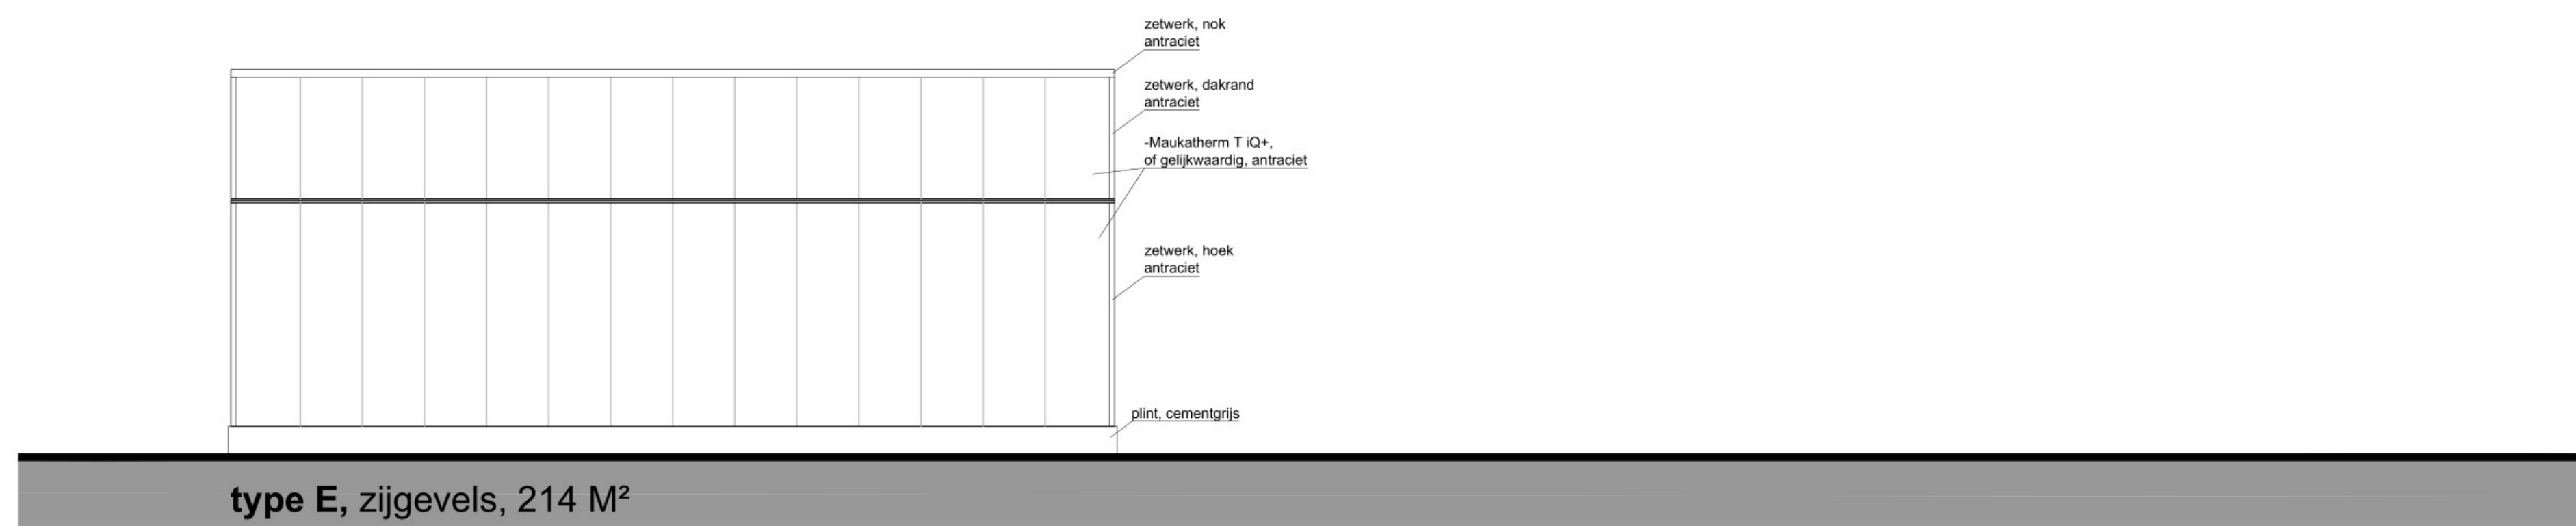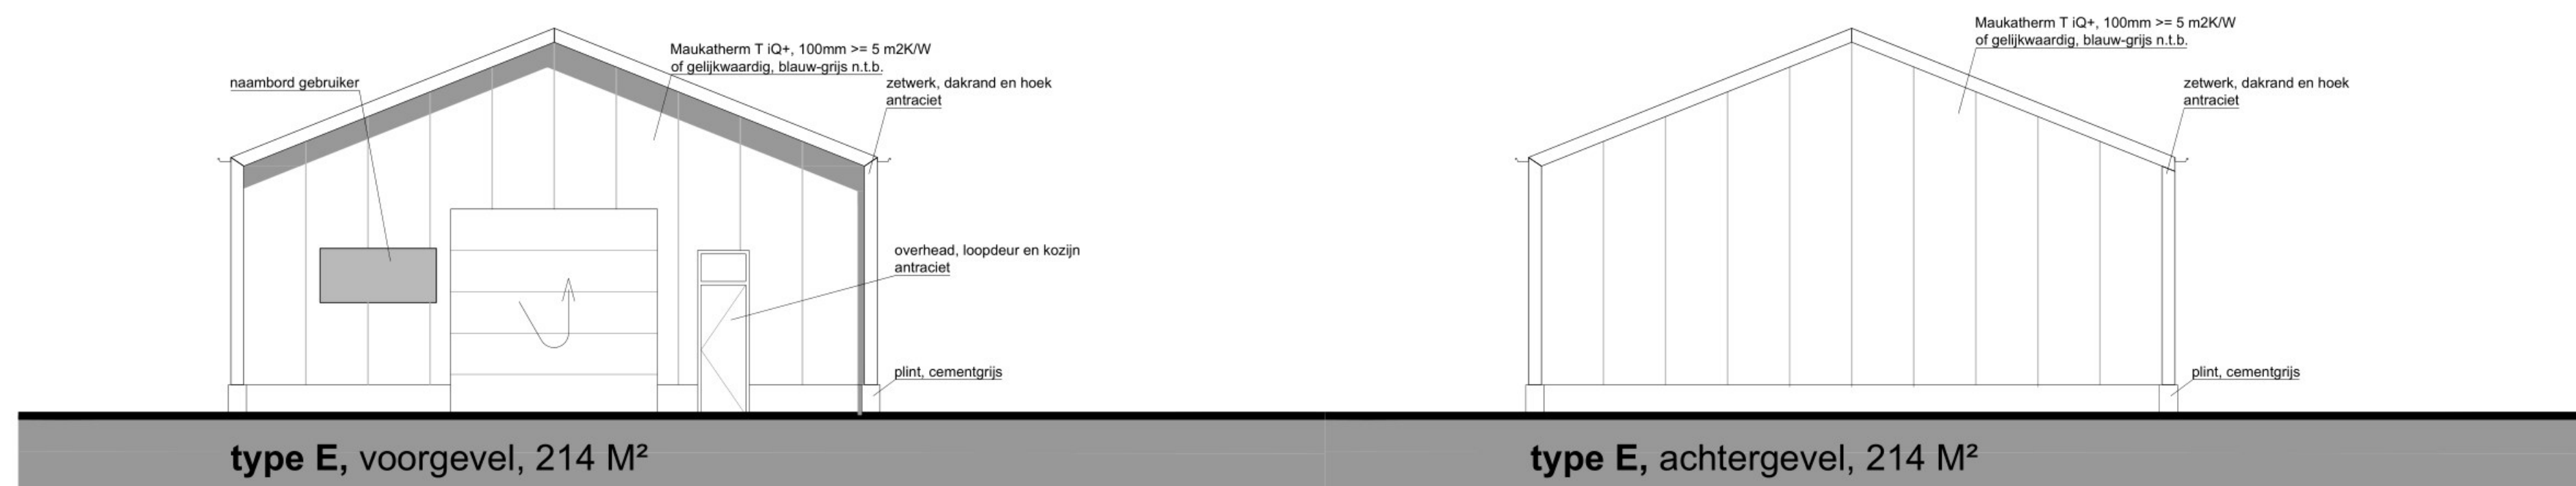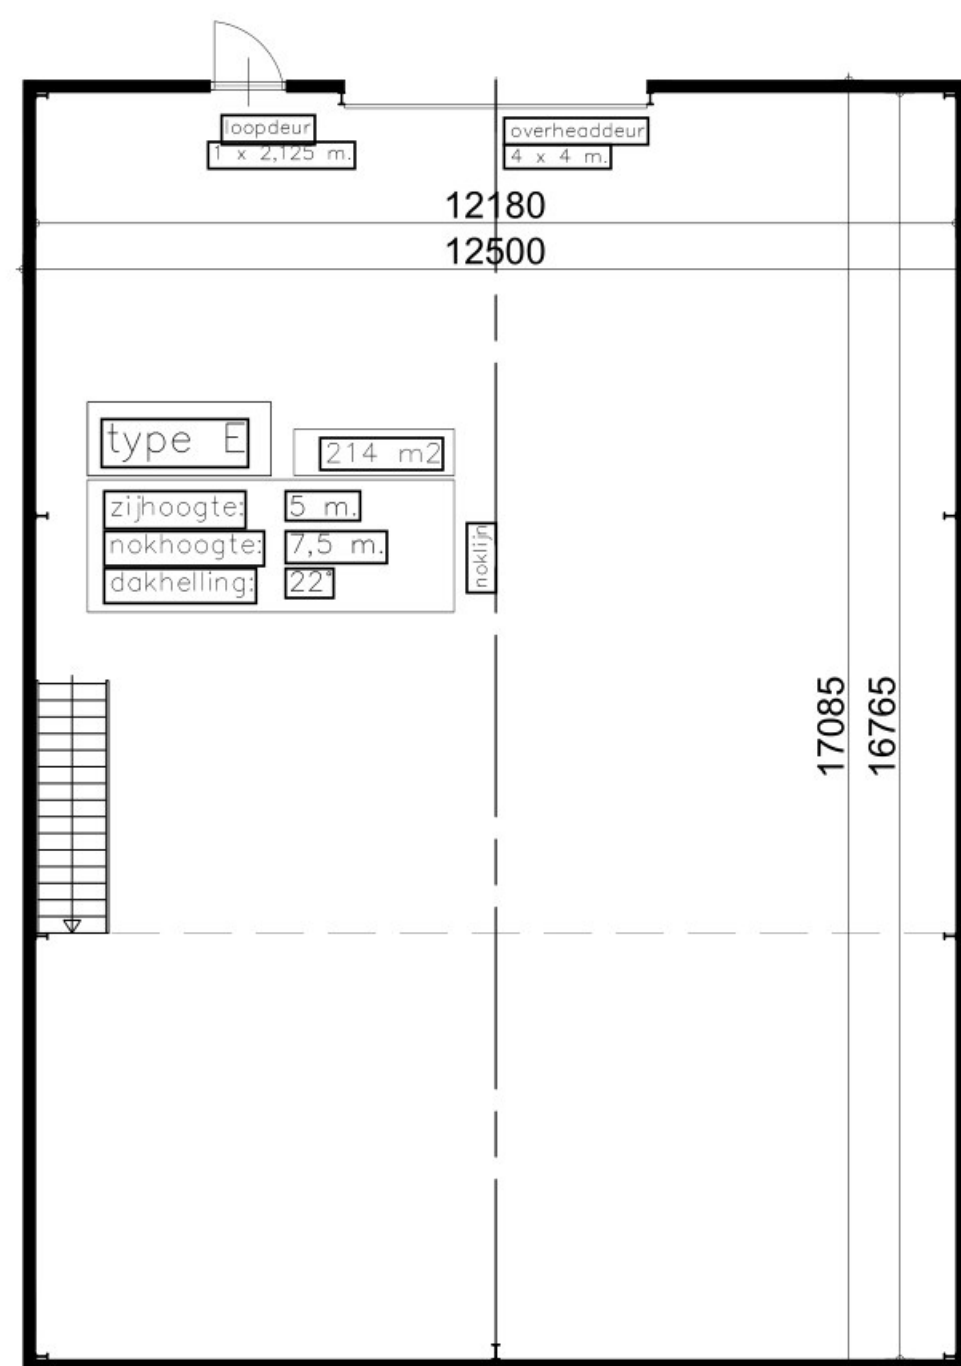

PLAN: Gemert Zandstraat  
OPDRACHTGEVER: Sujo groep  
TEKENING: definitief ontwerp  
BETREFT: hal, type E

DATUM: 22-12-2023  
SCHAALE: 1:100/50  
TEKENING: JWS

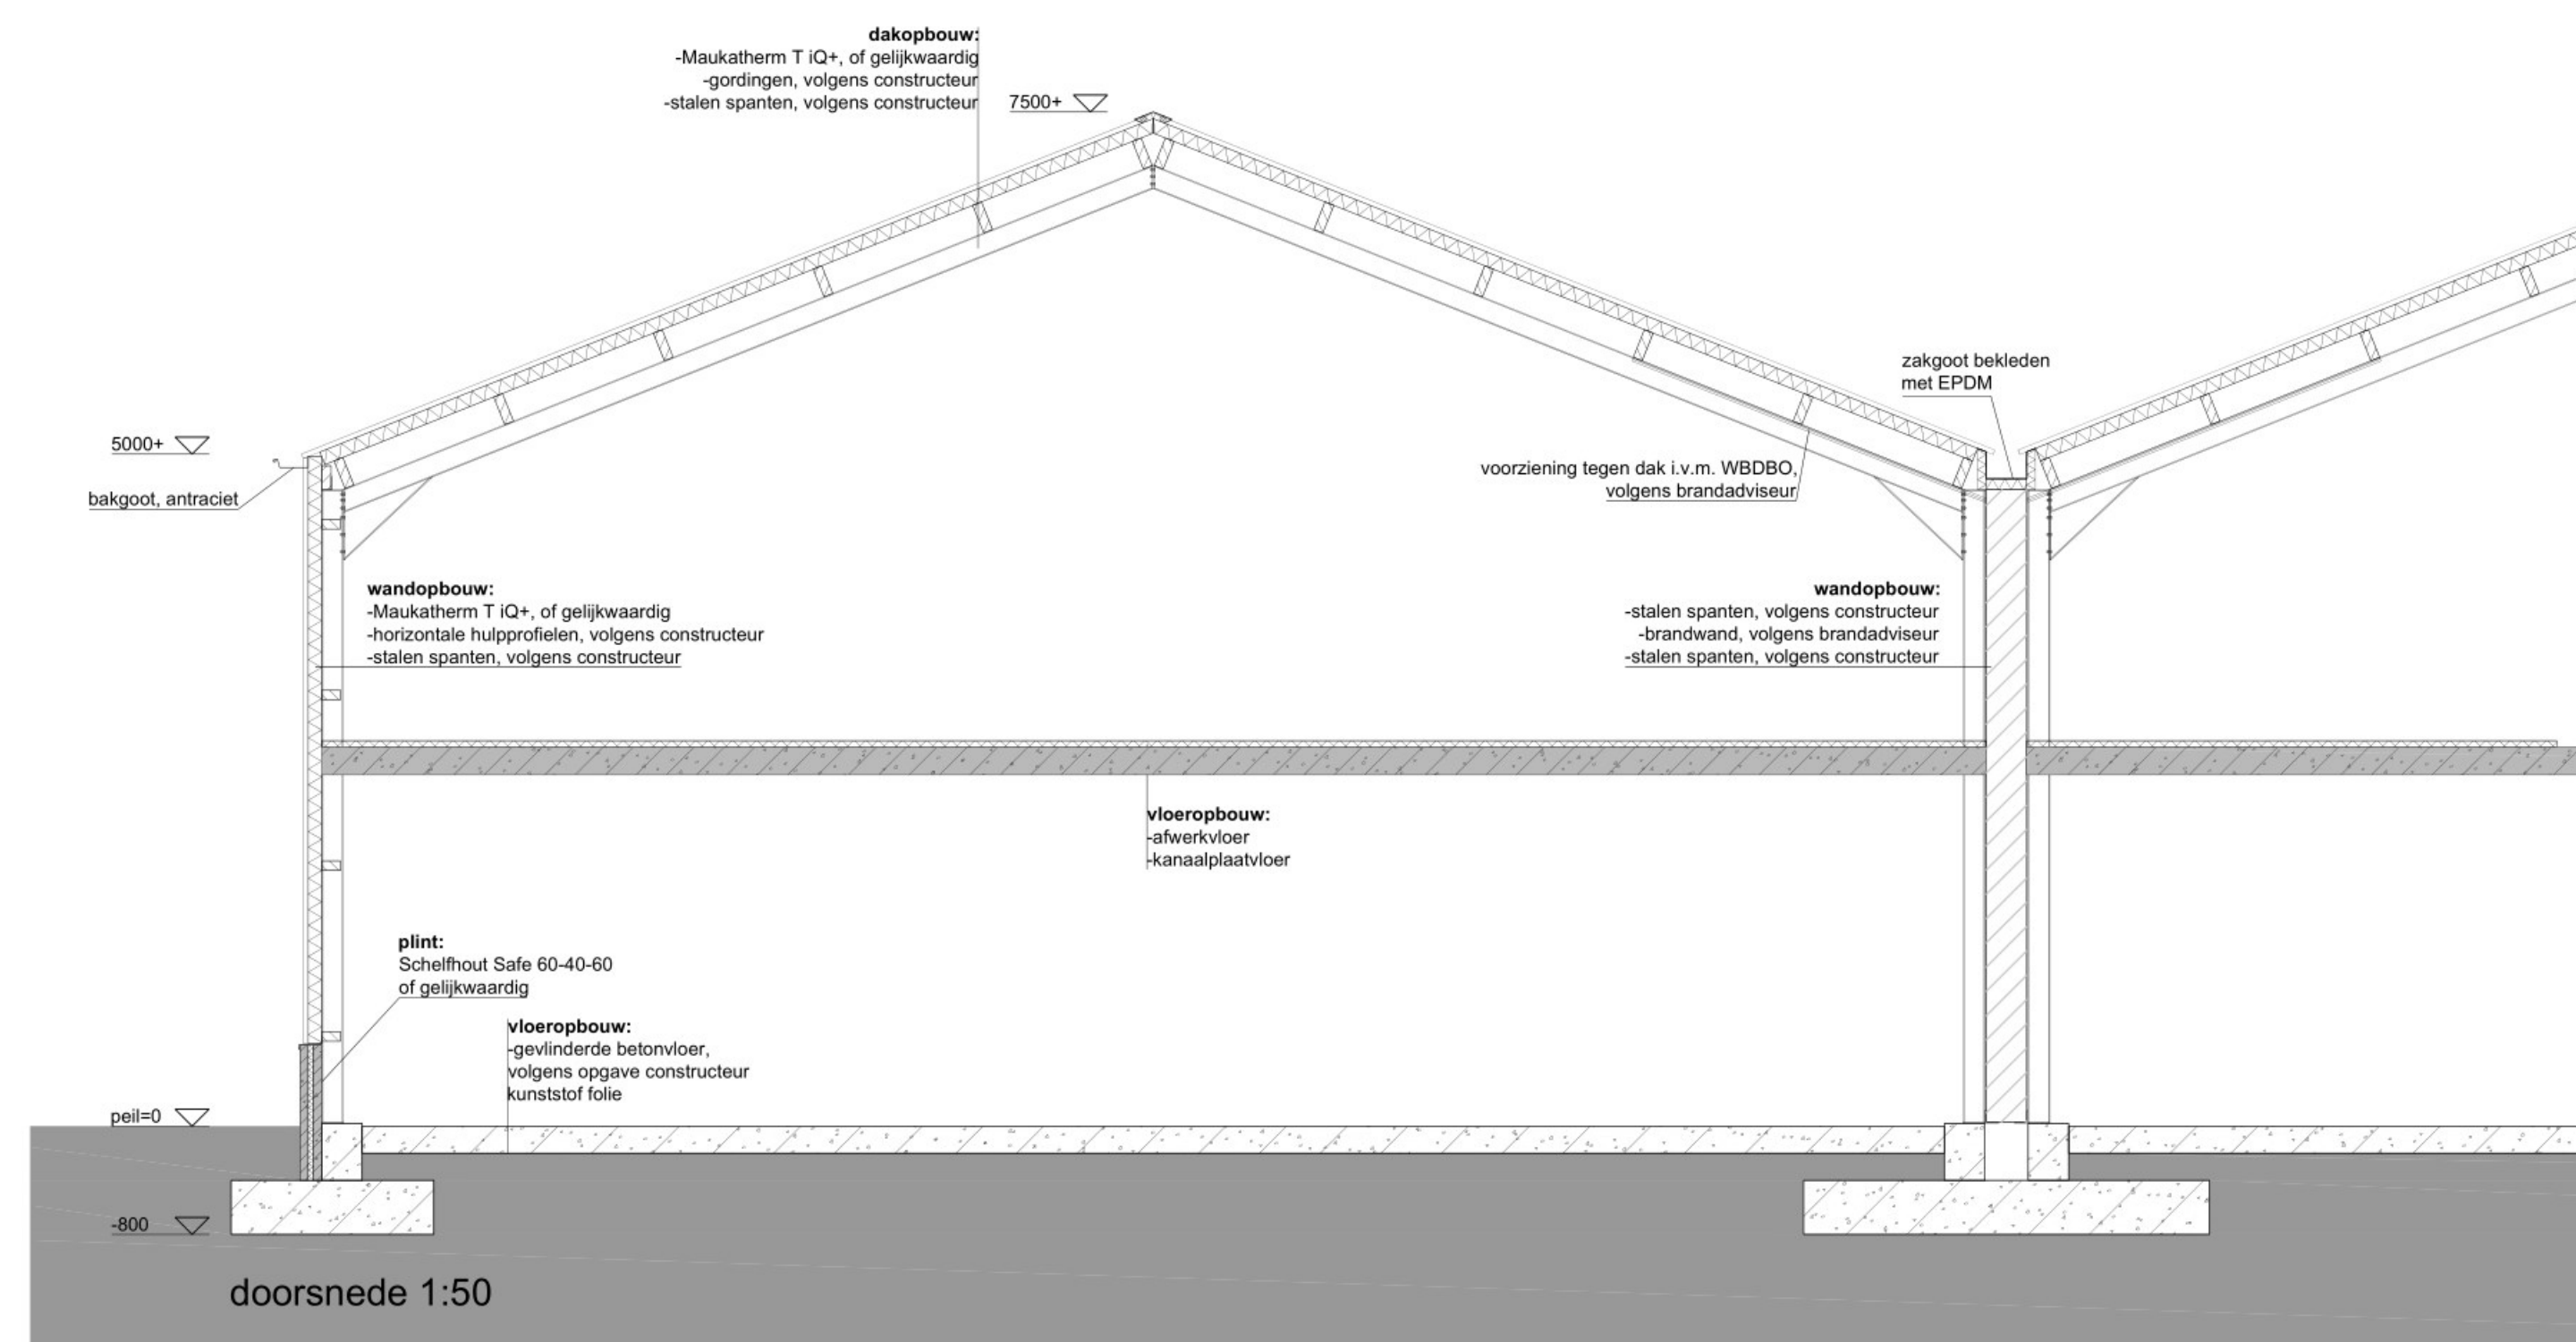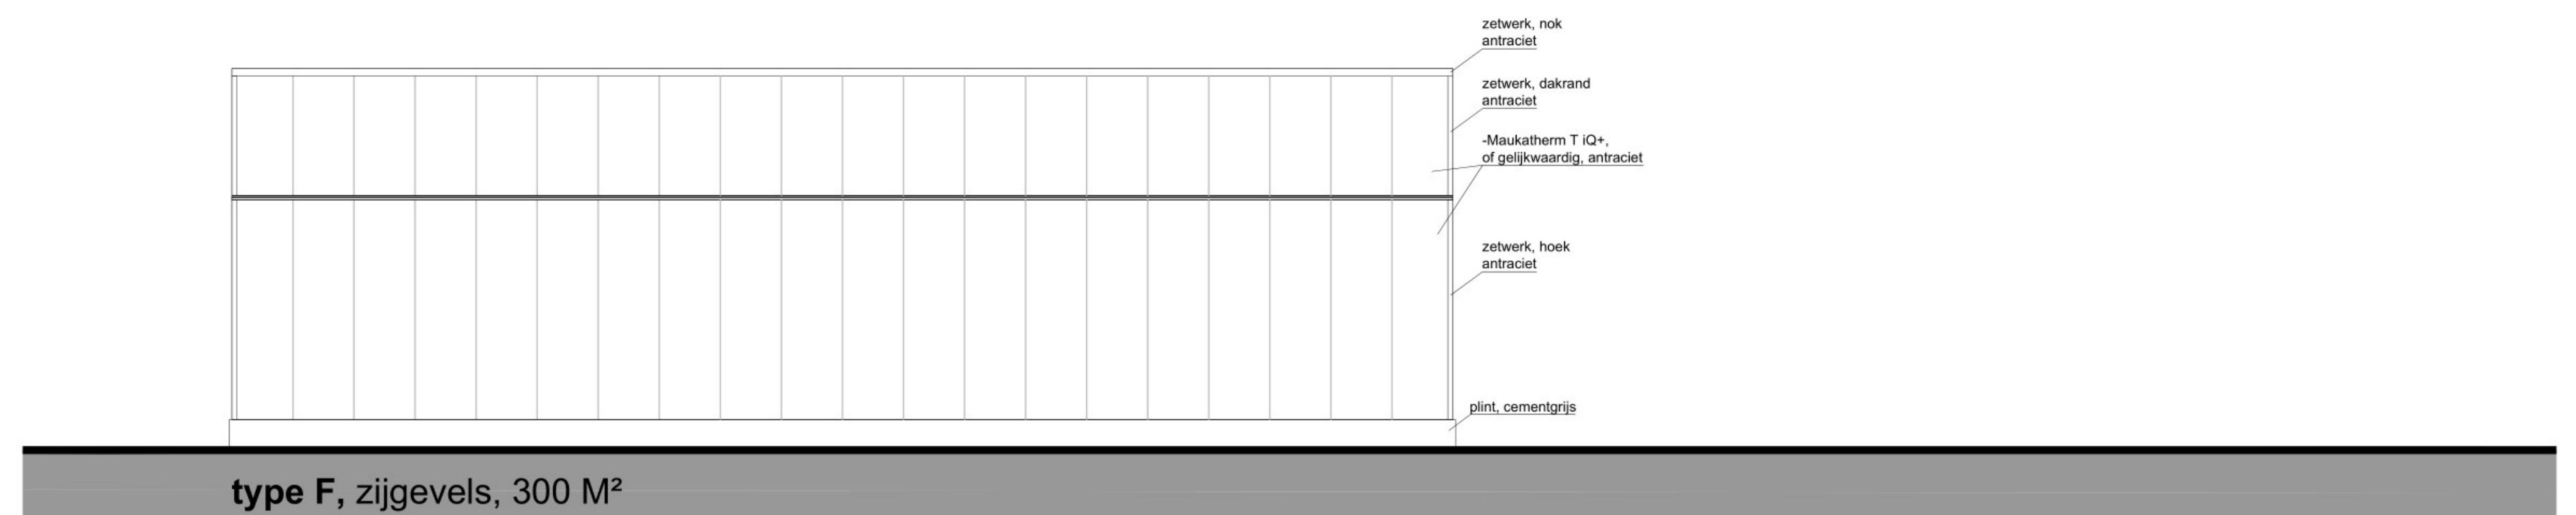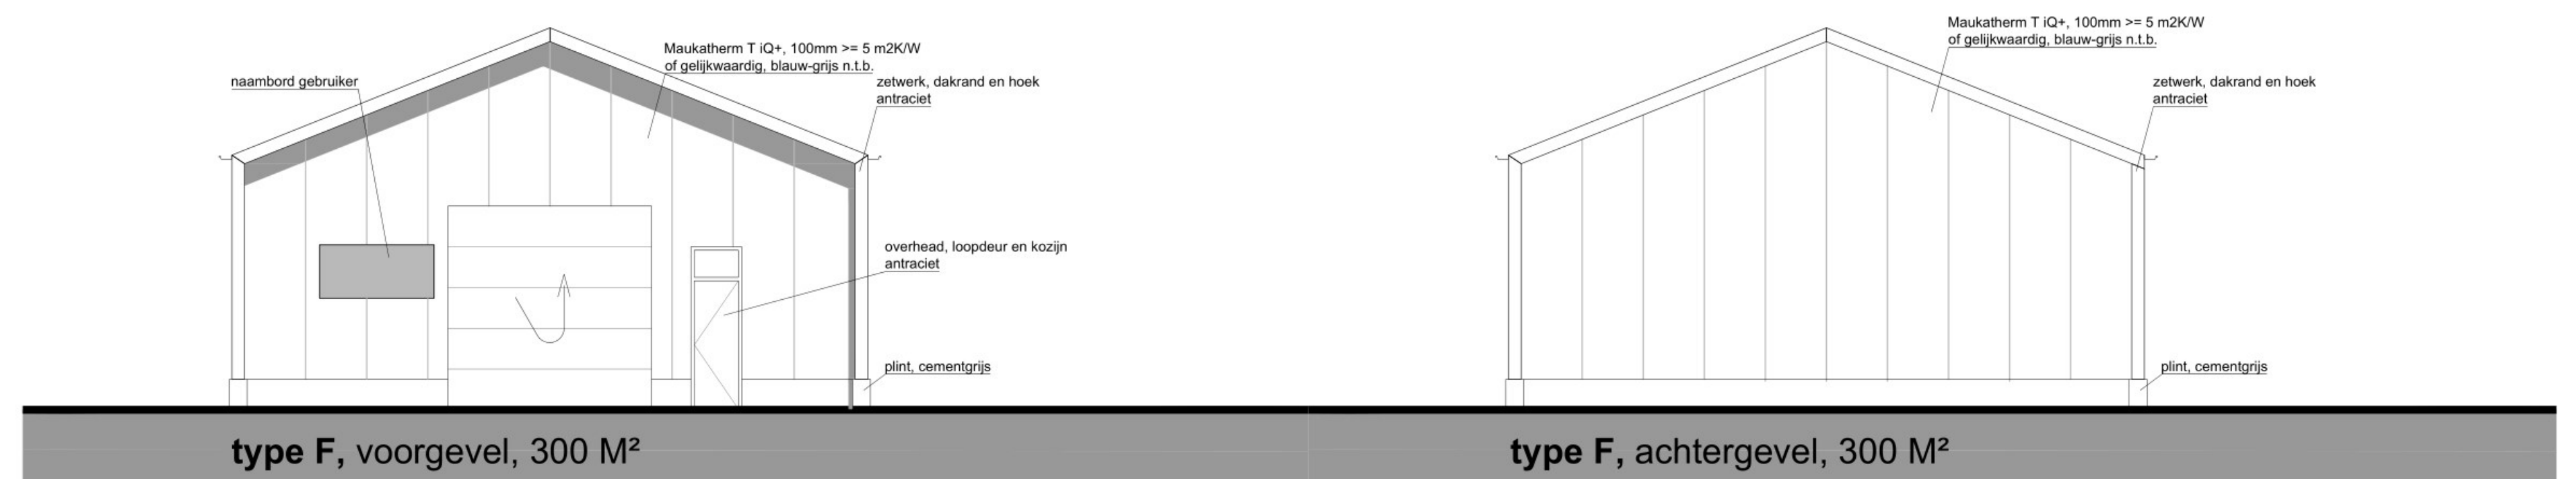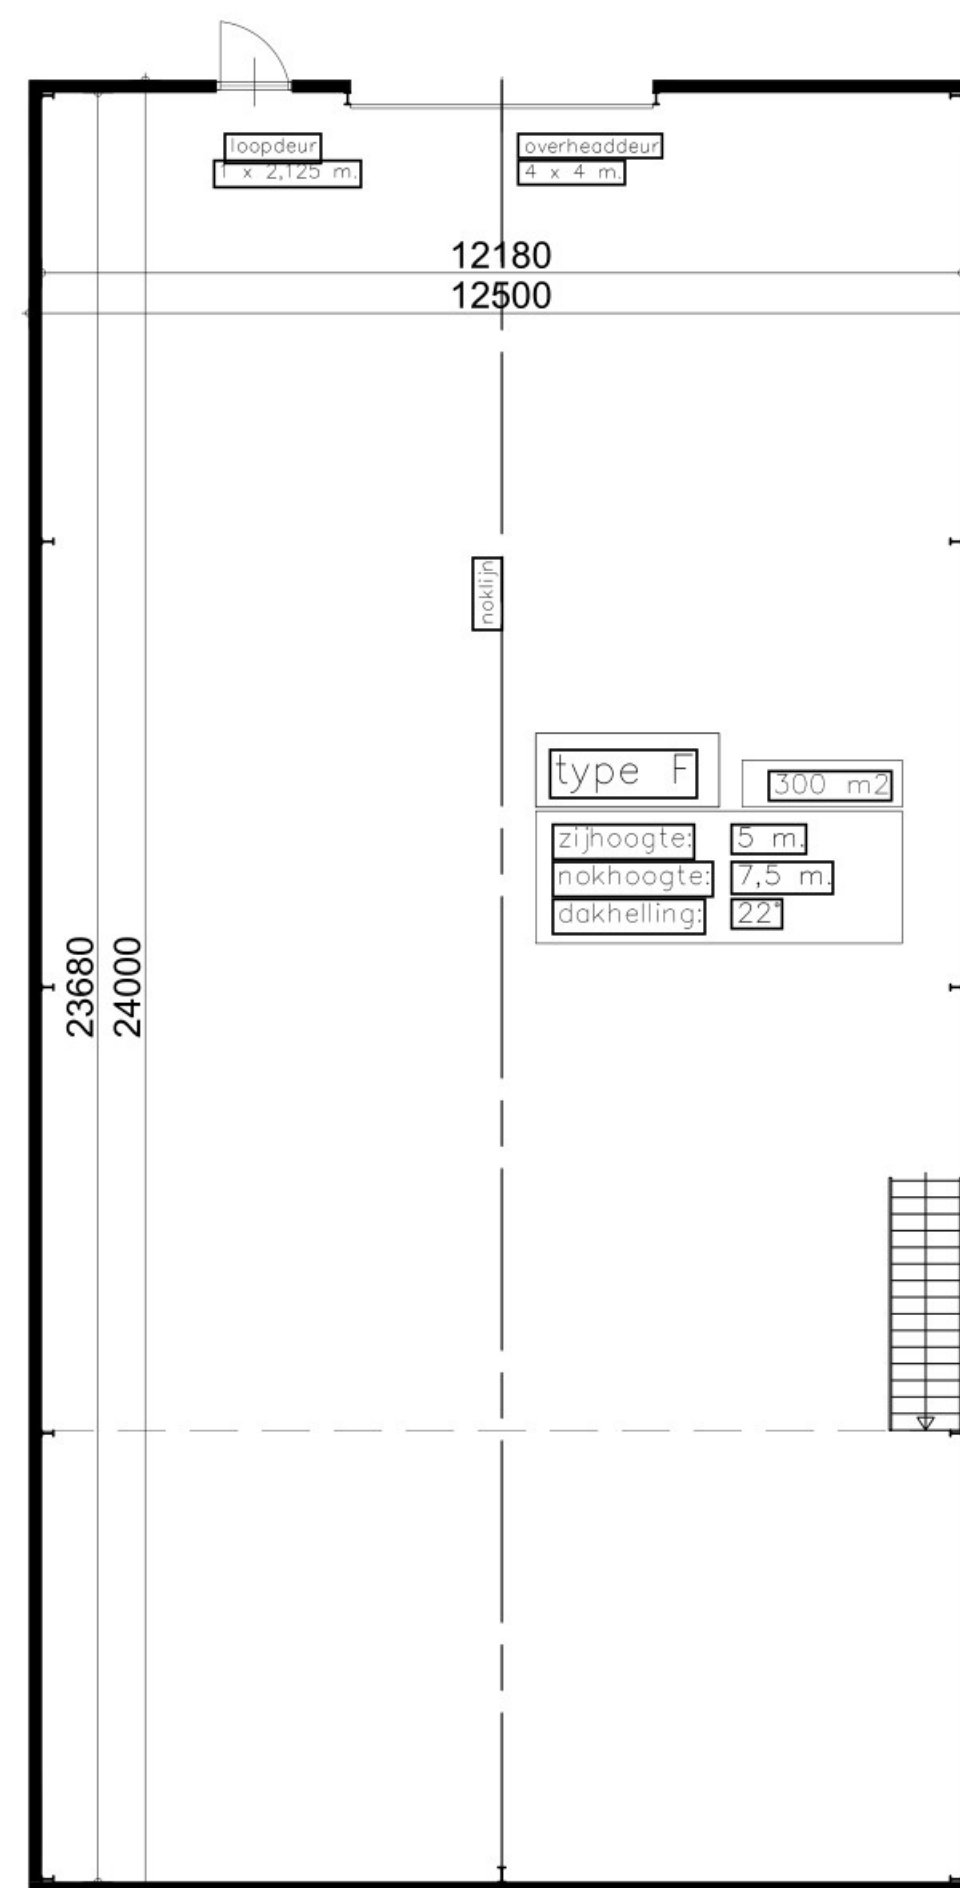





 PLAN: Gemert Zandstraat

OPDRACHTGEVER: Sujo groep

TEKENING: definitief ontwerp

BETREFT: hal, type F




DATUM: 22-12-2023  
SCHAAL: 1:100/50  
GETEKEND: Just

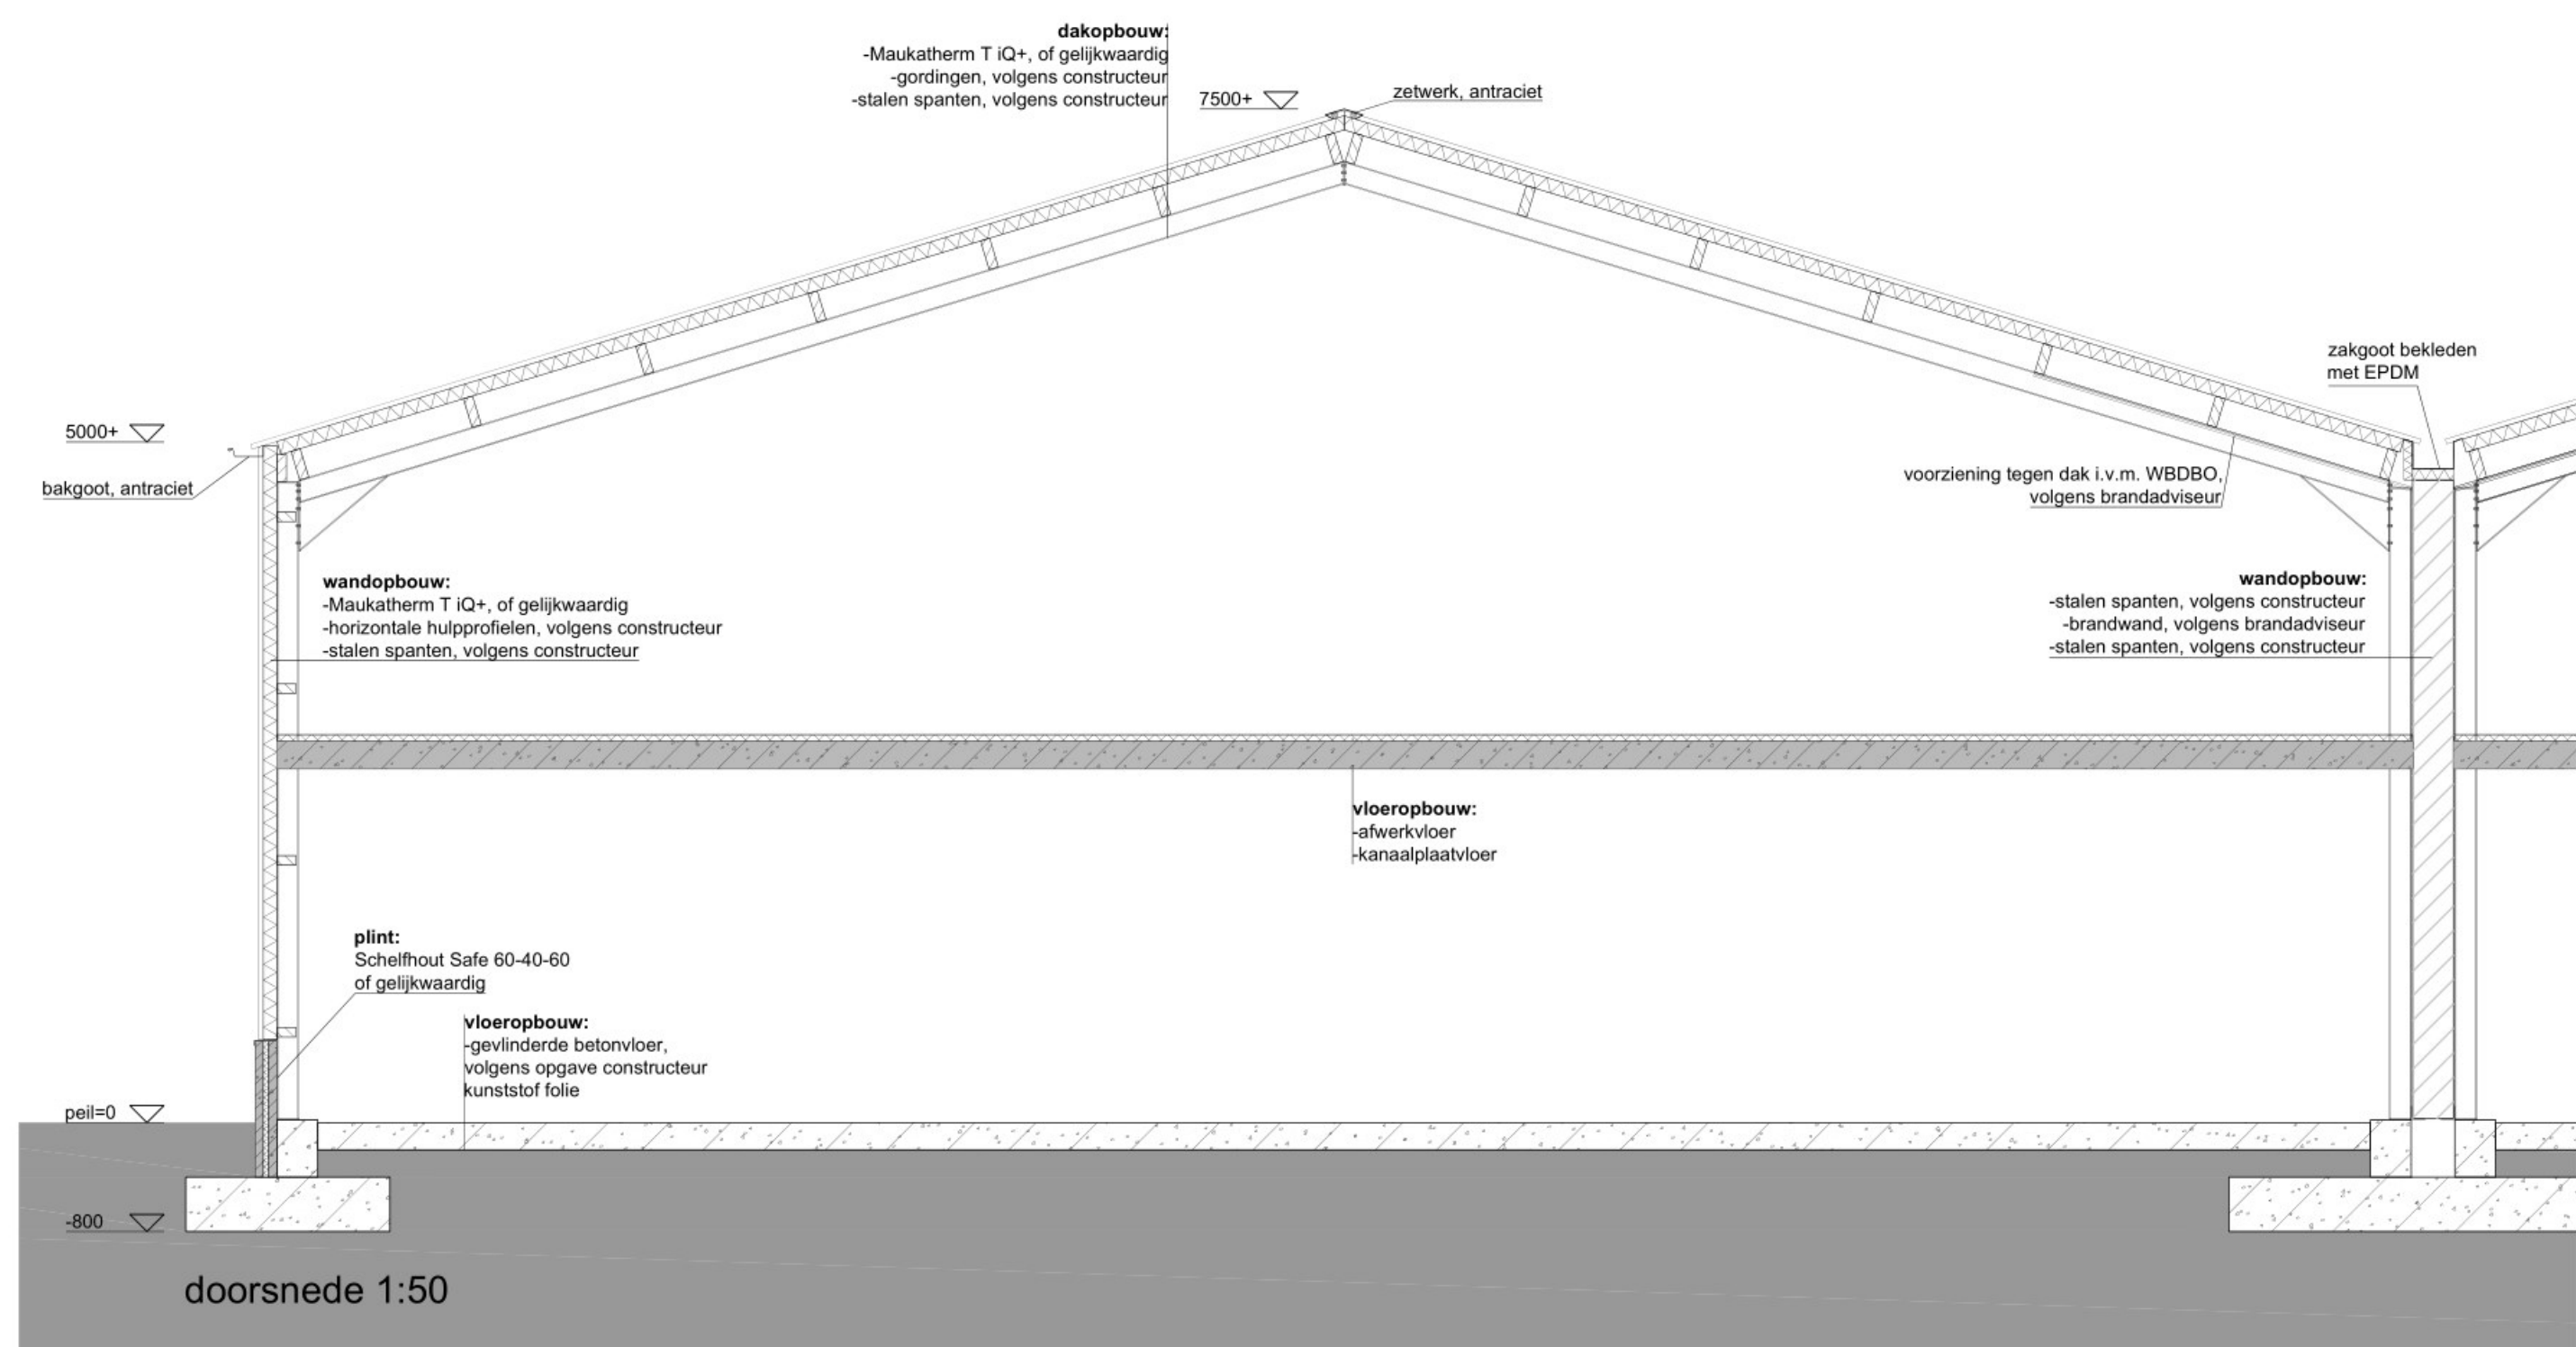
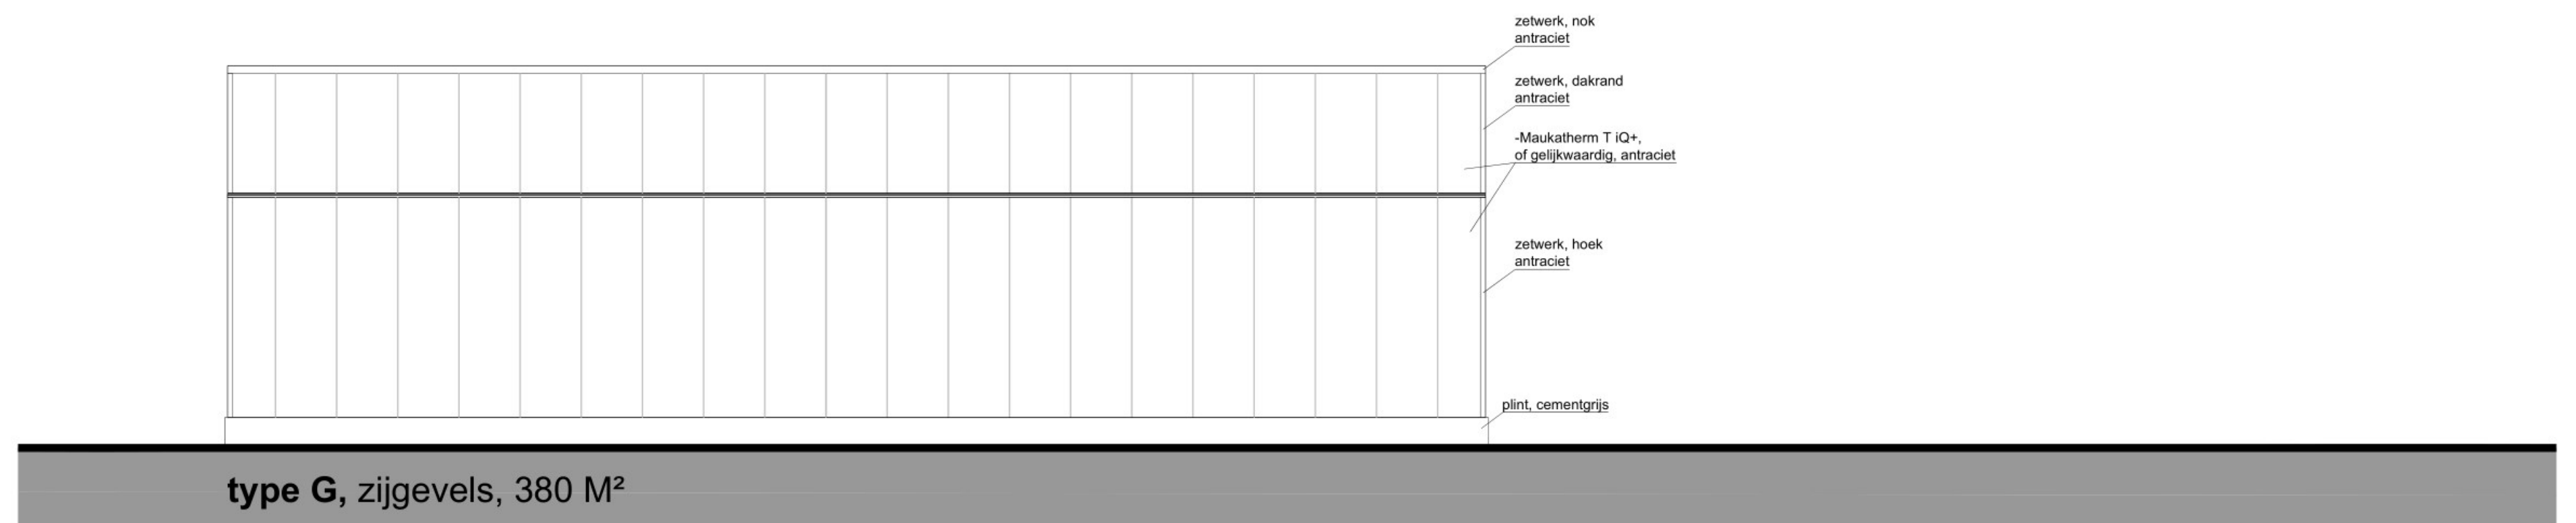
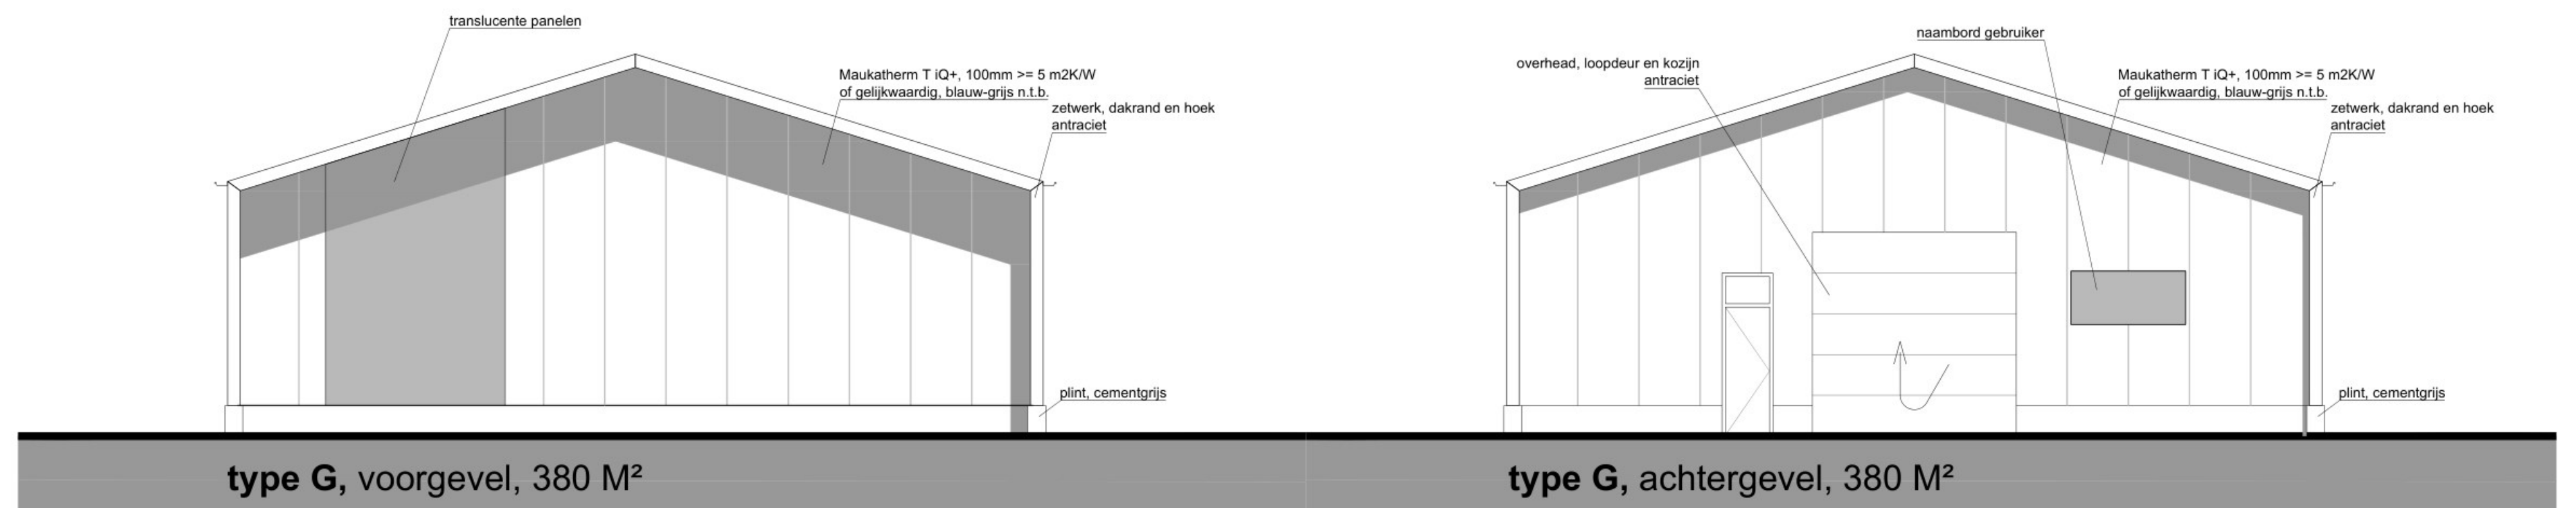
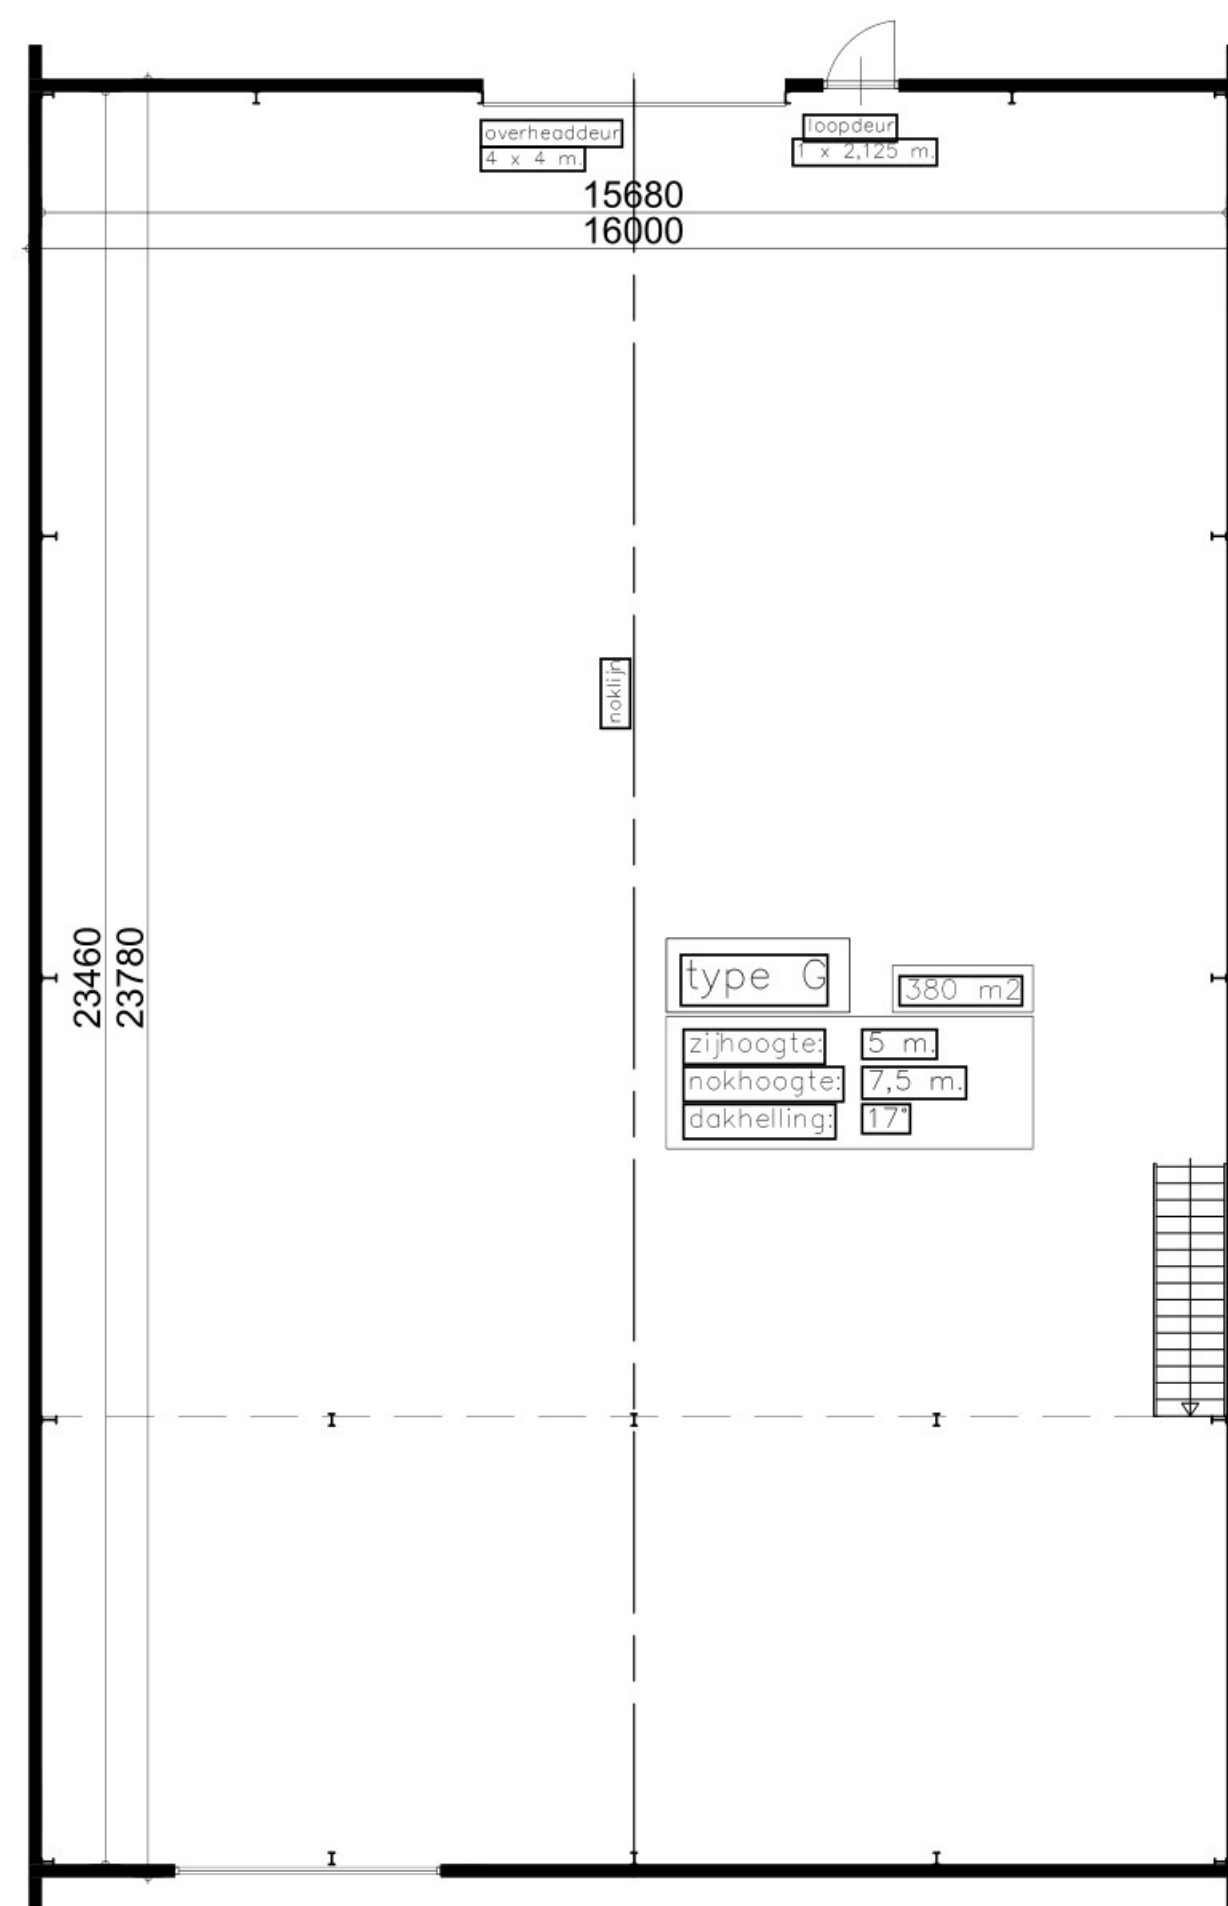


PLAN: Gemert Zandstraal  
OPDRACHTGEVER: Sujo groep  
TEKENING: definitief ontwerp  
BETREFT: hal, type G

DATUM: 22-12-2023  
SCHAAL: 1:100/50  
TEKENING: JWS



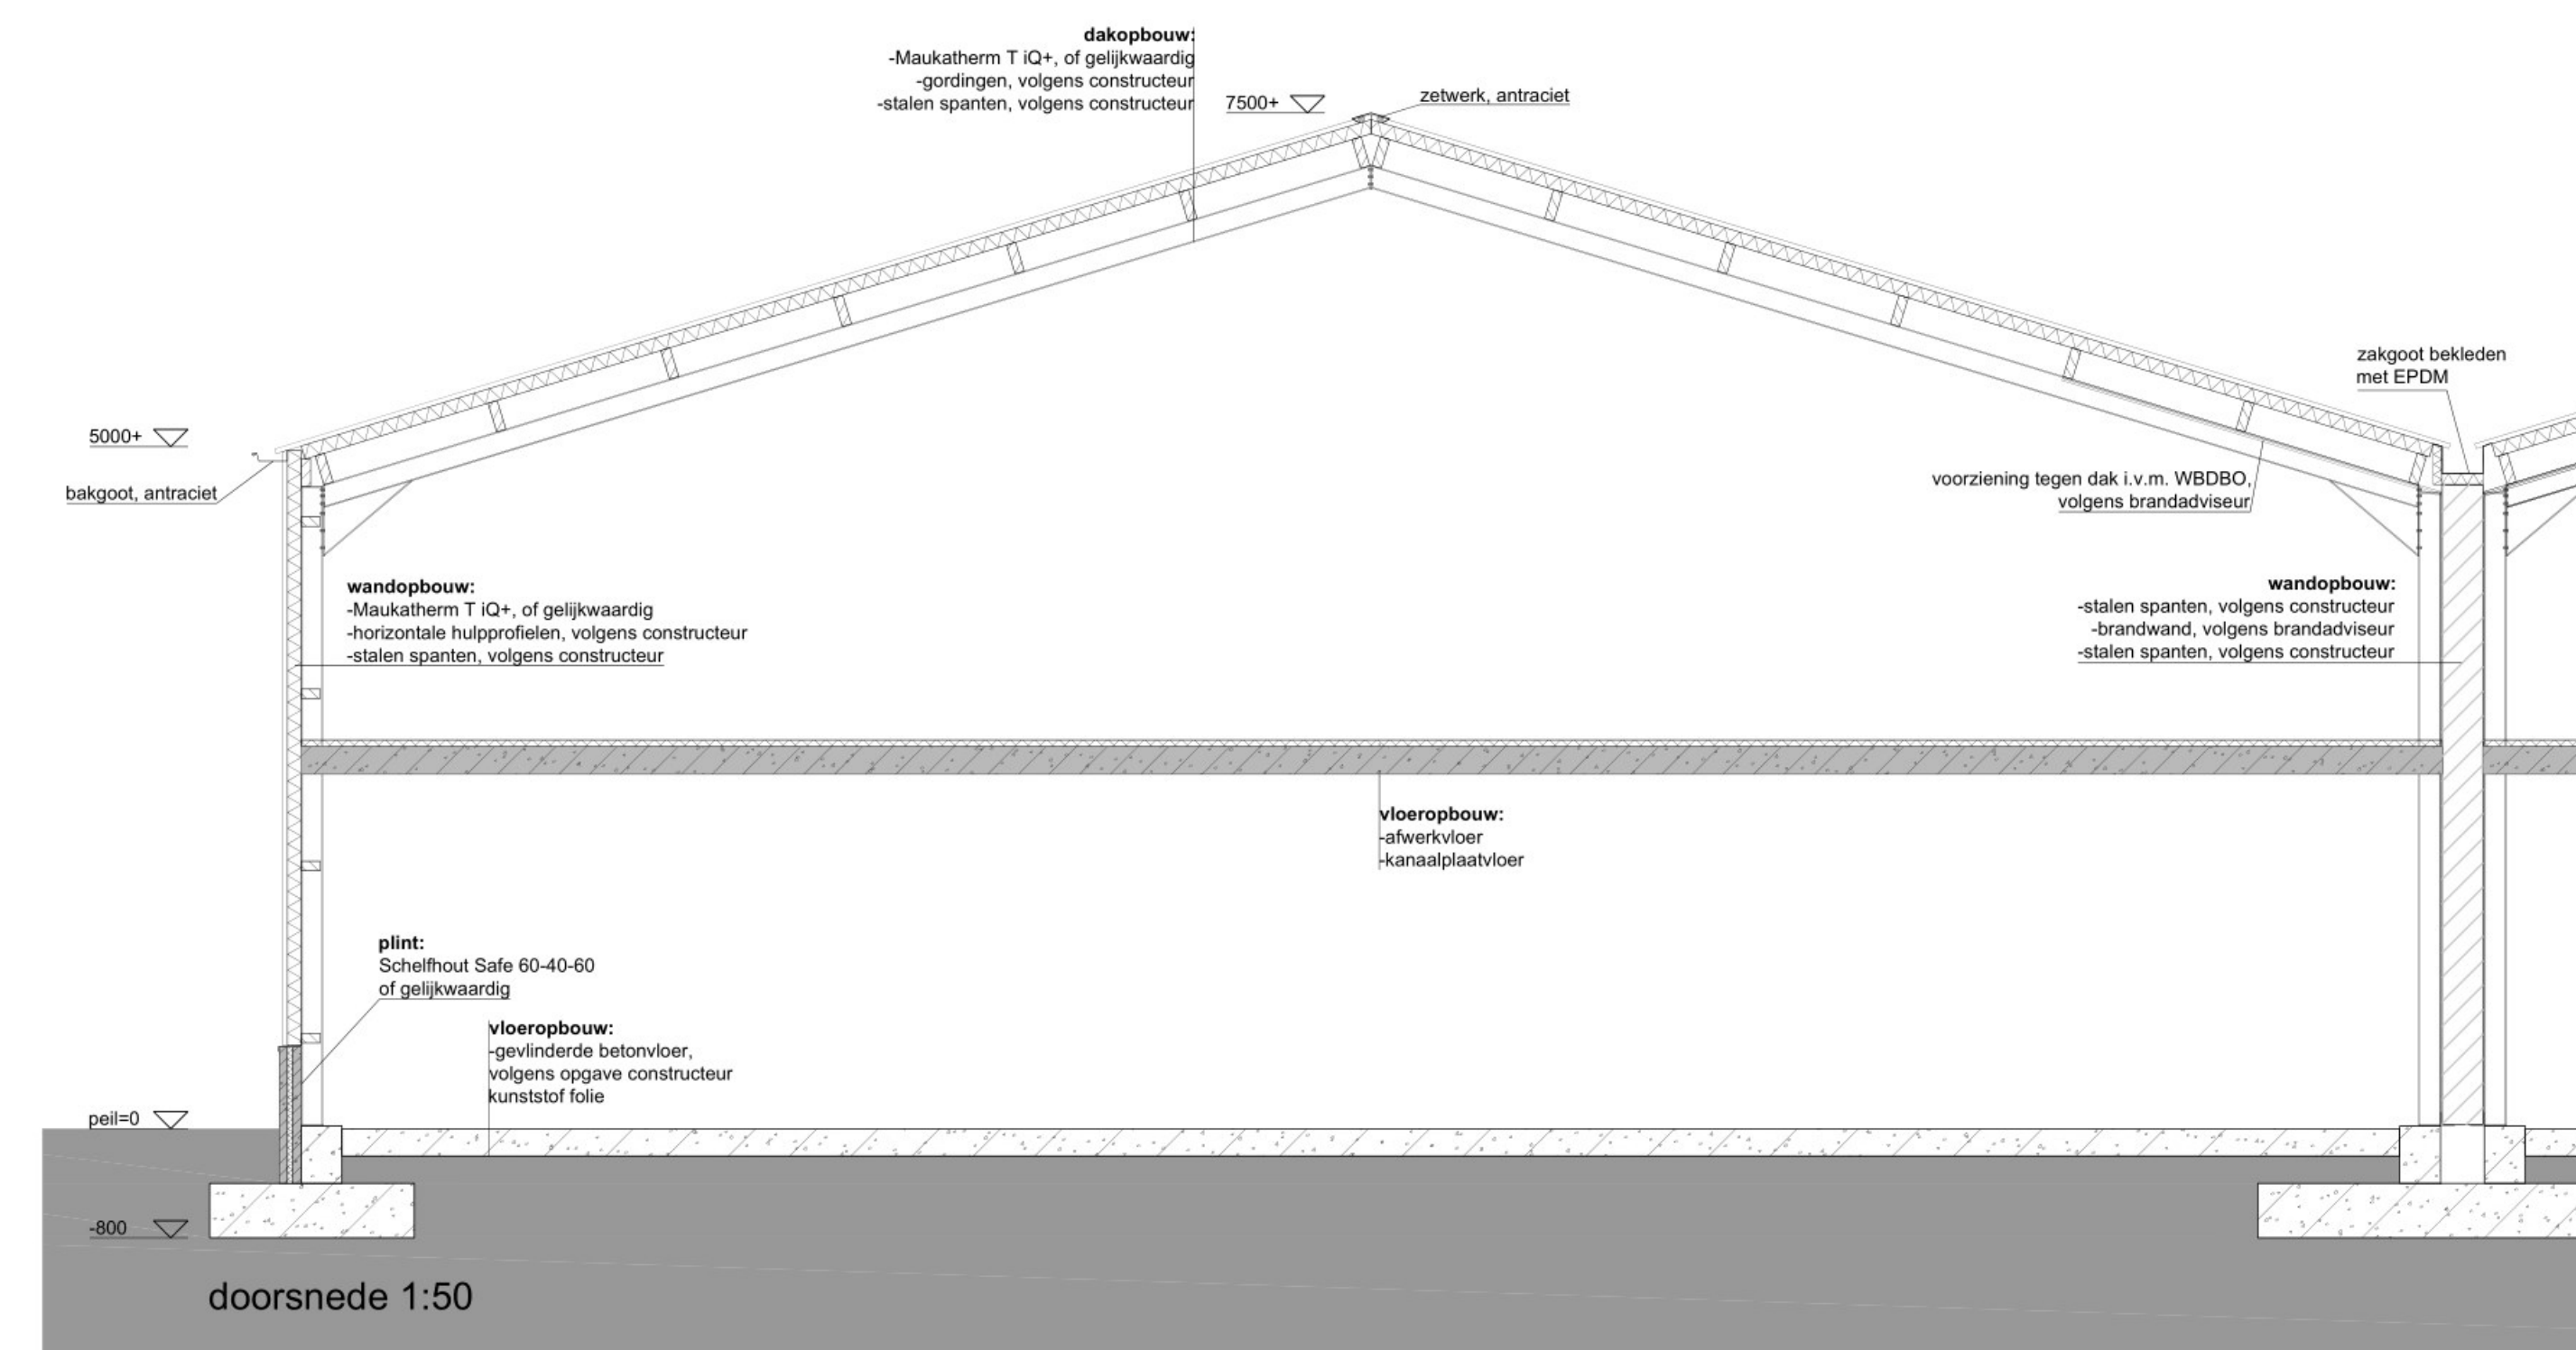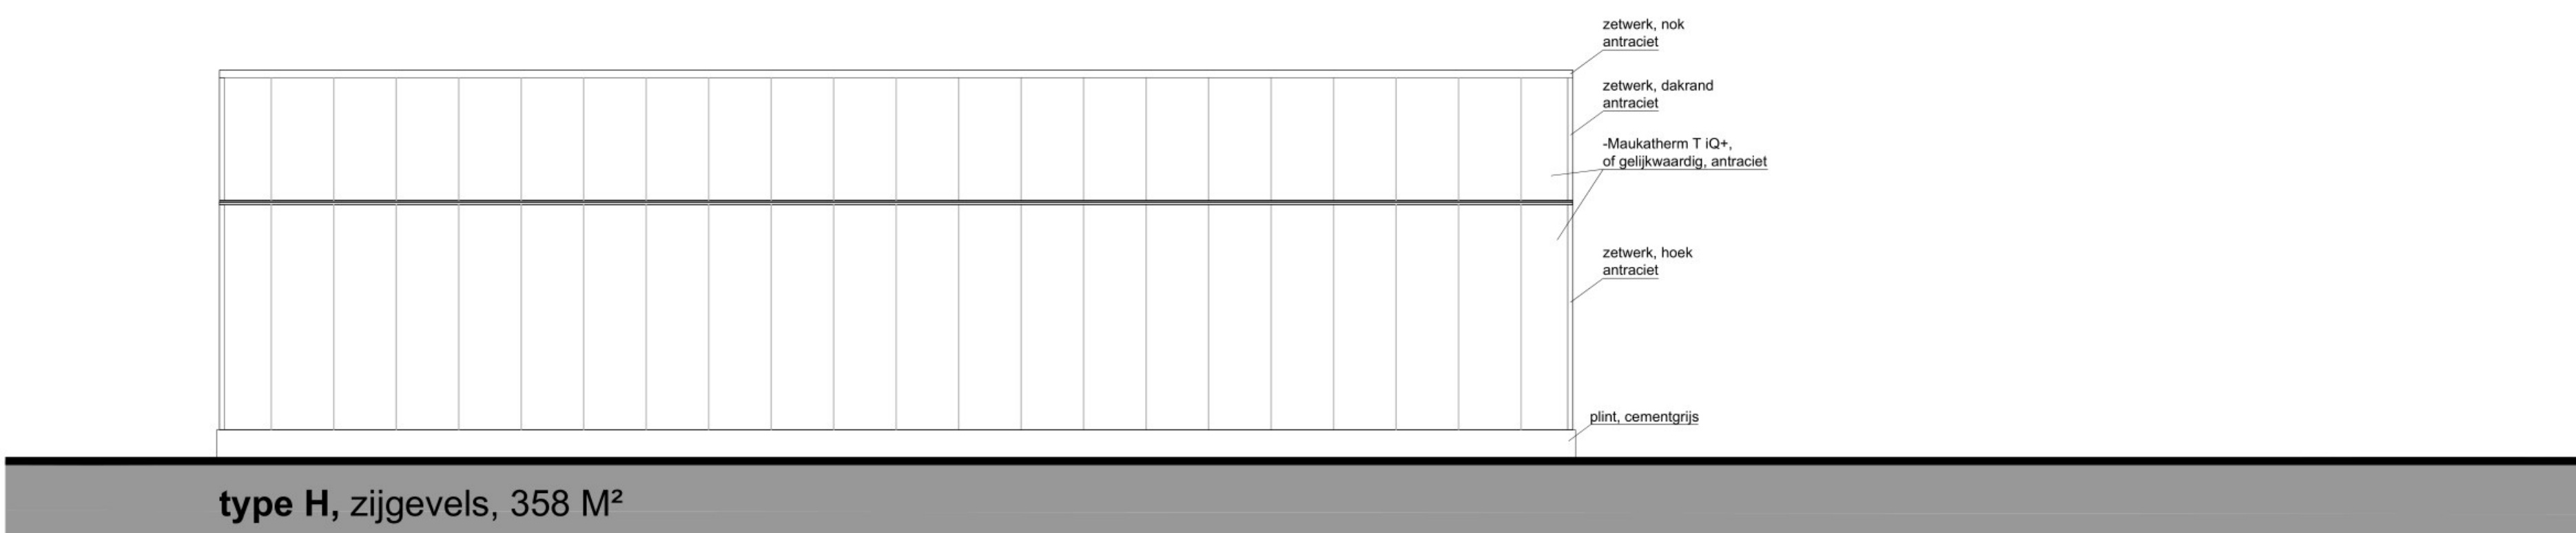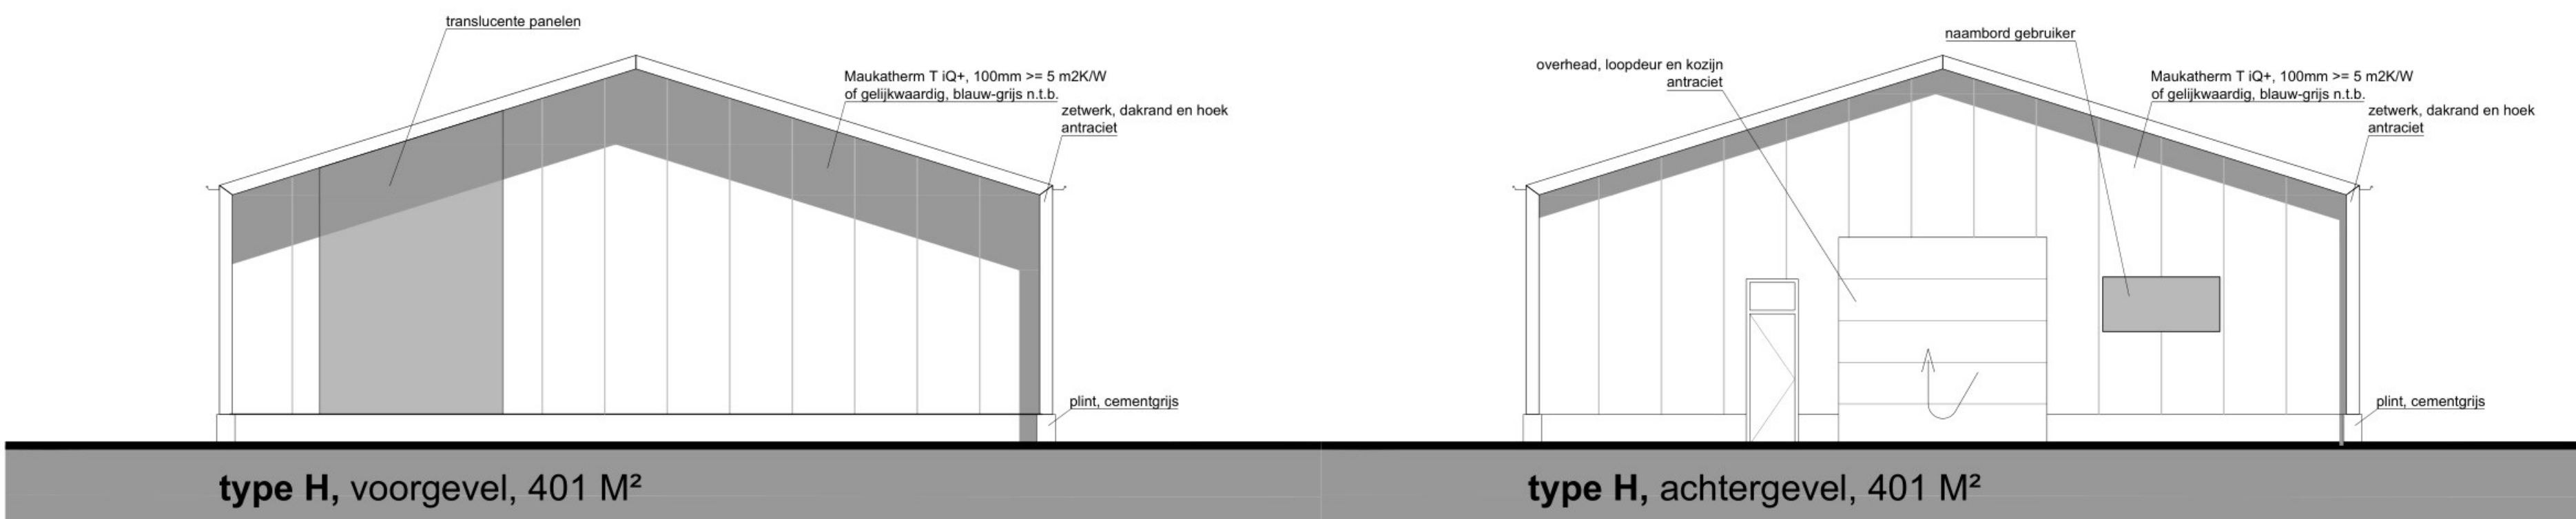

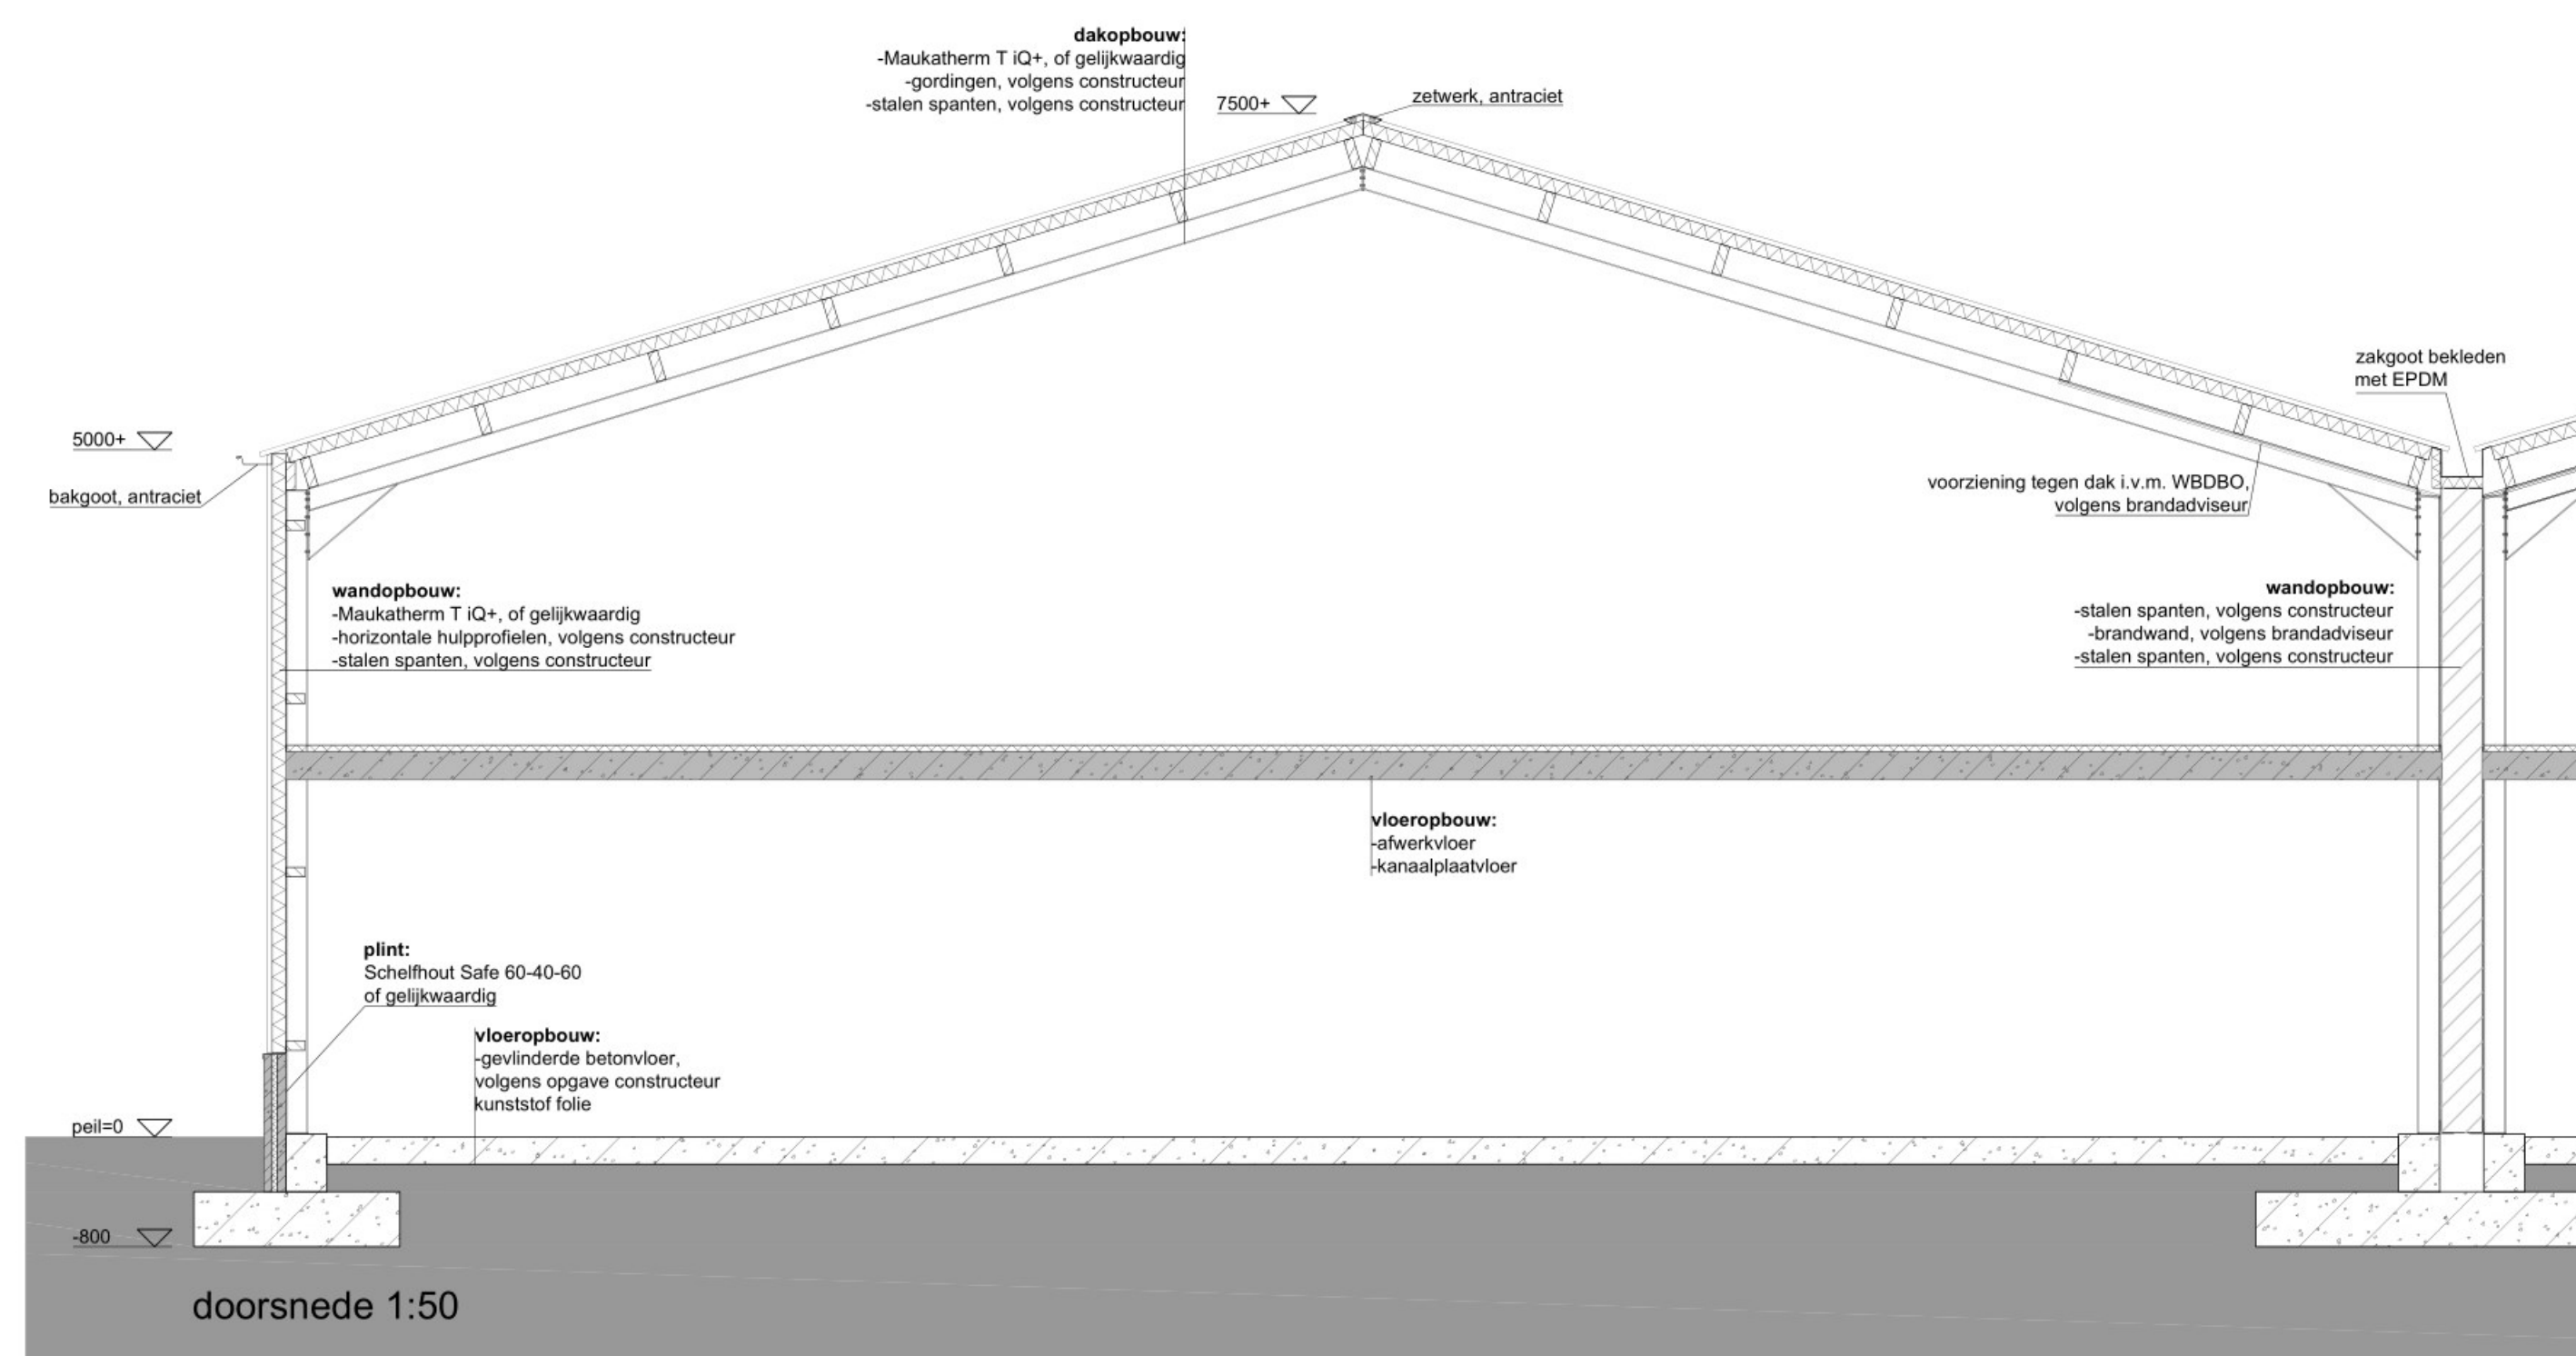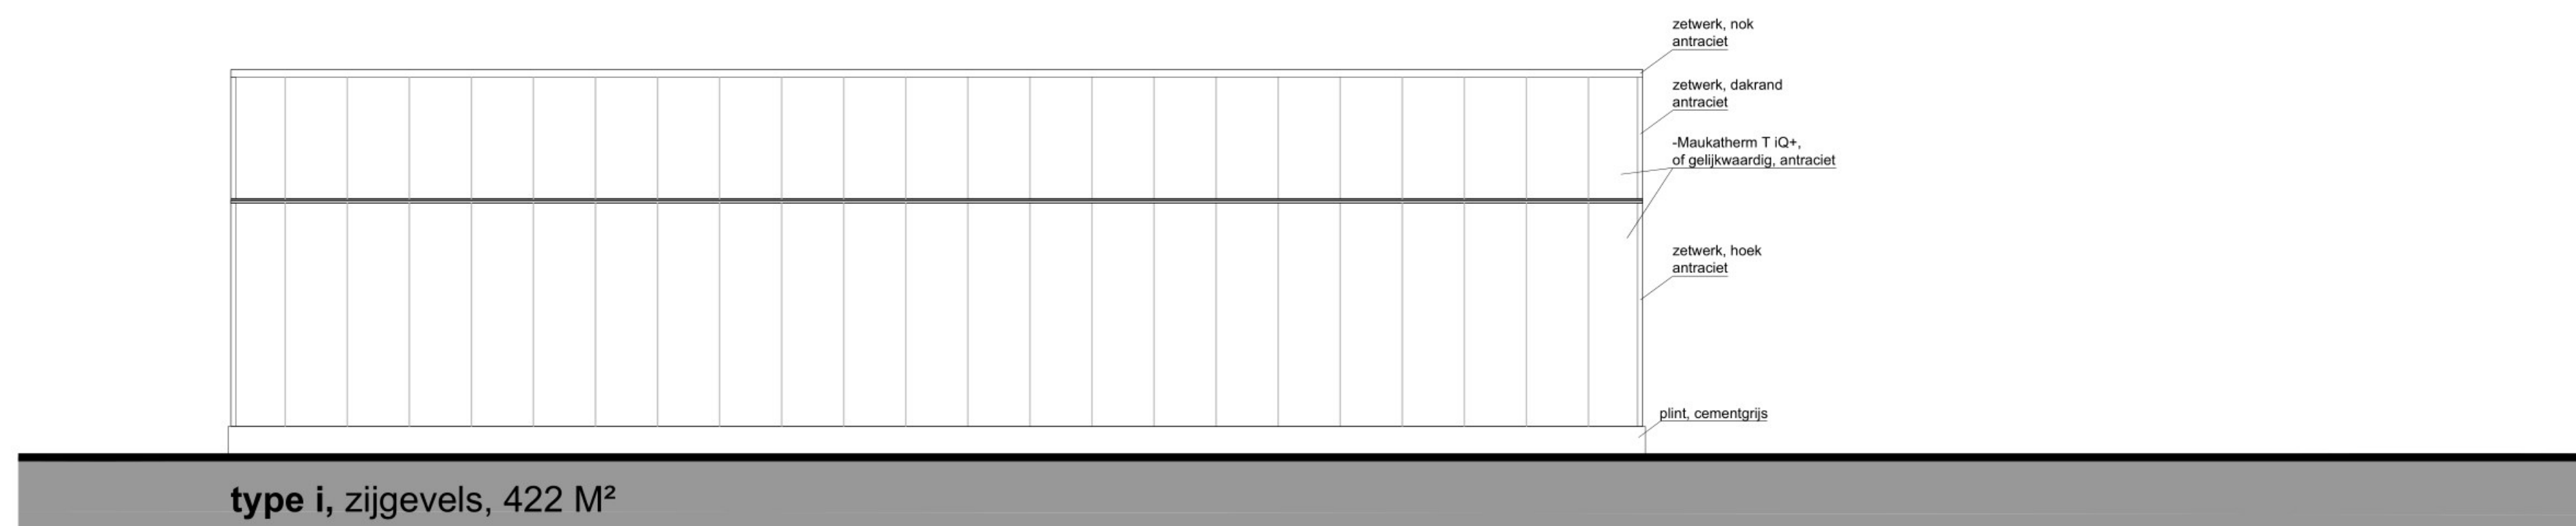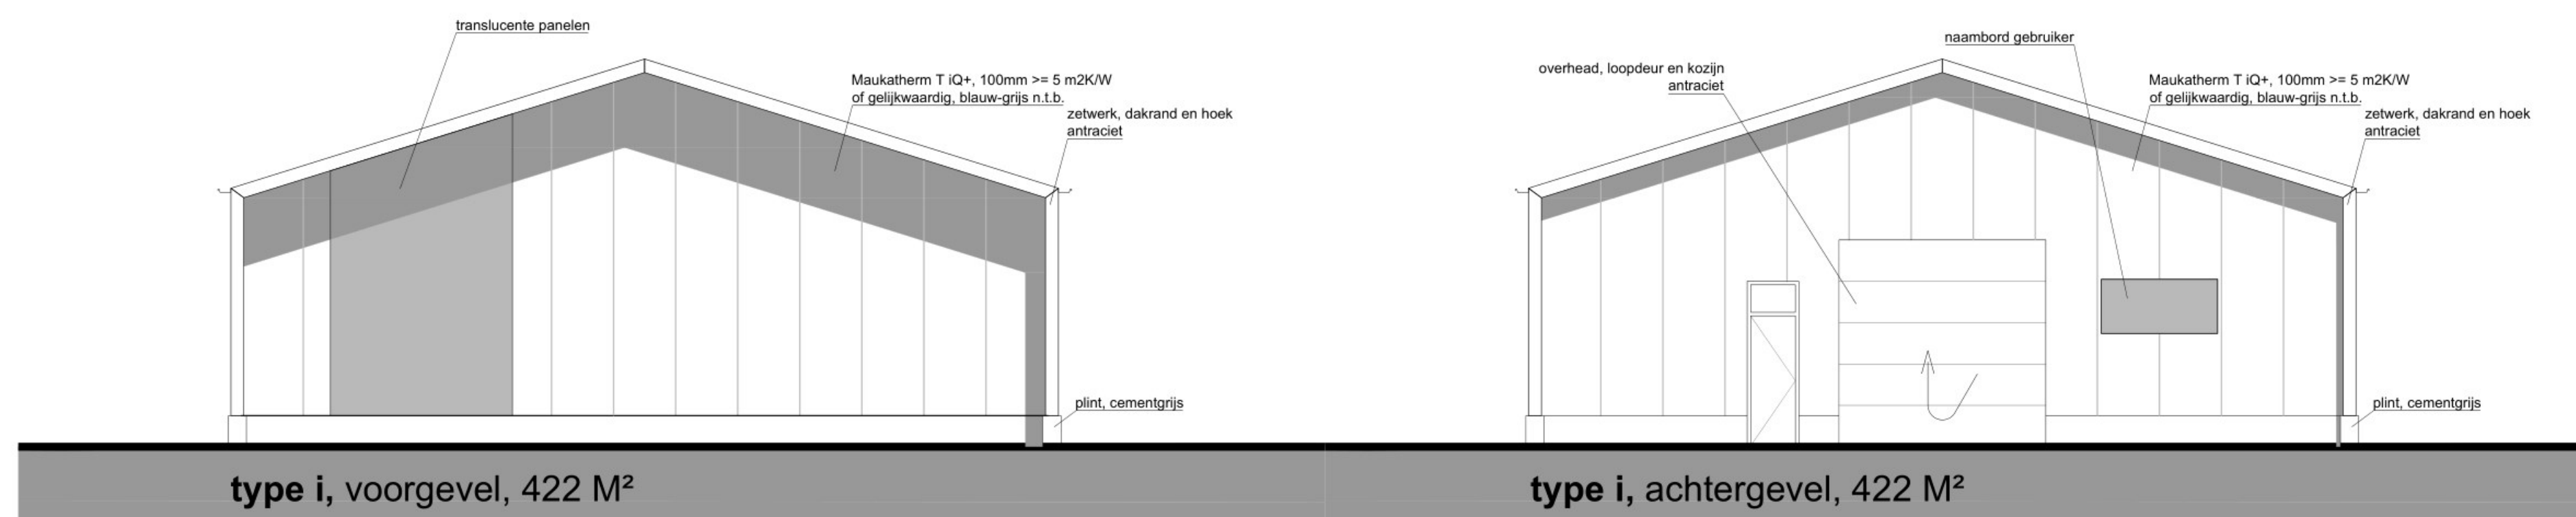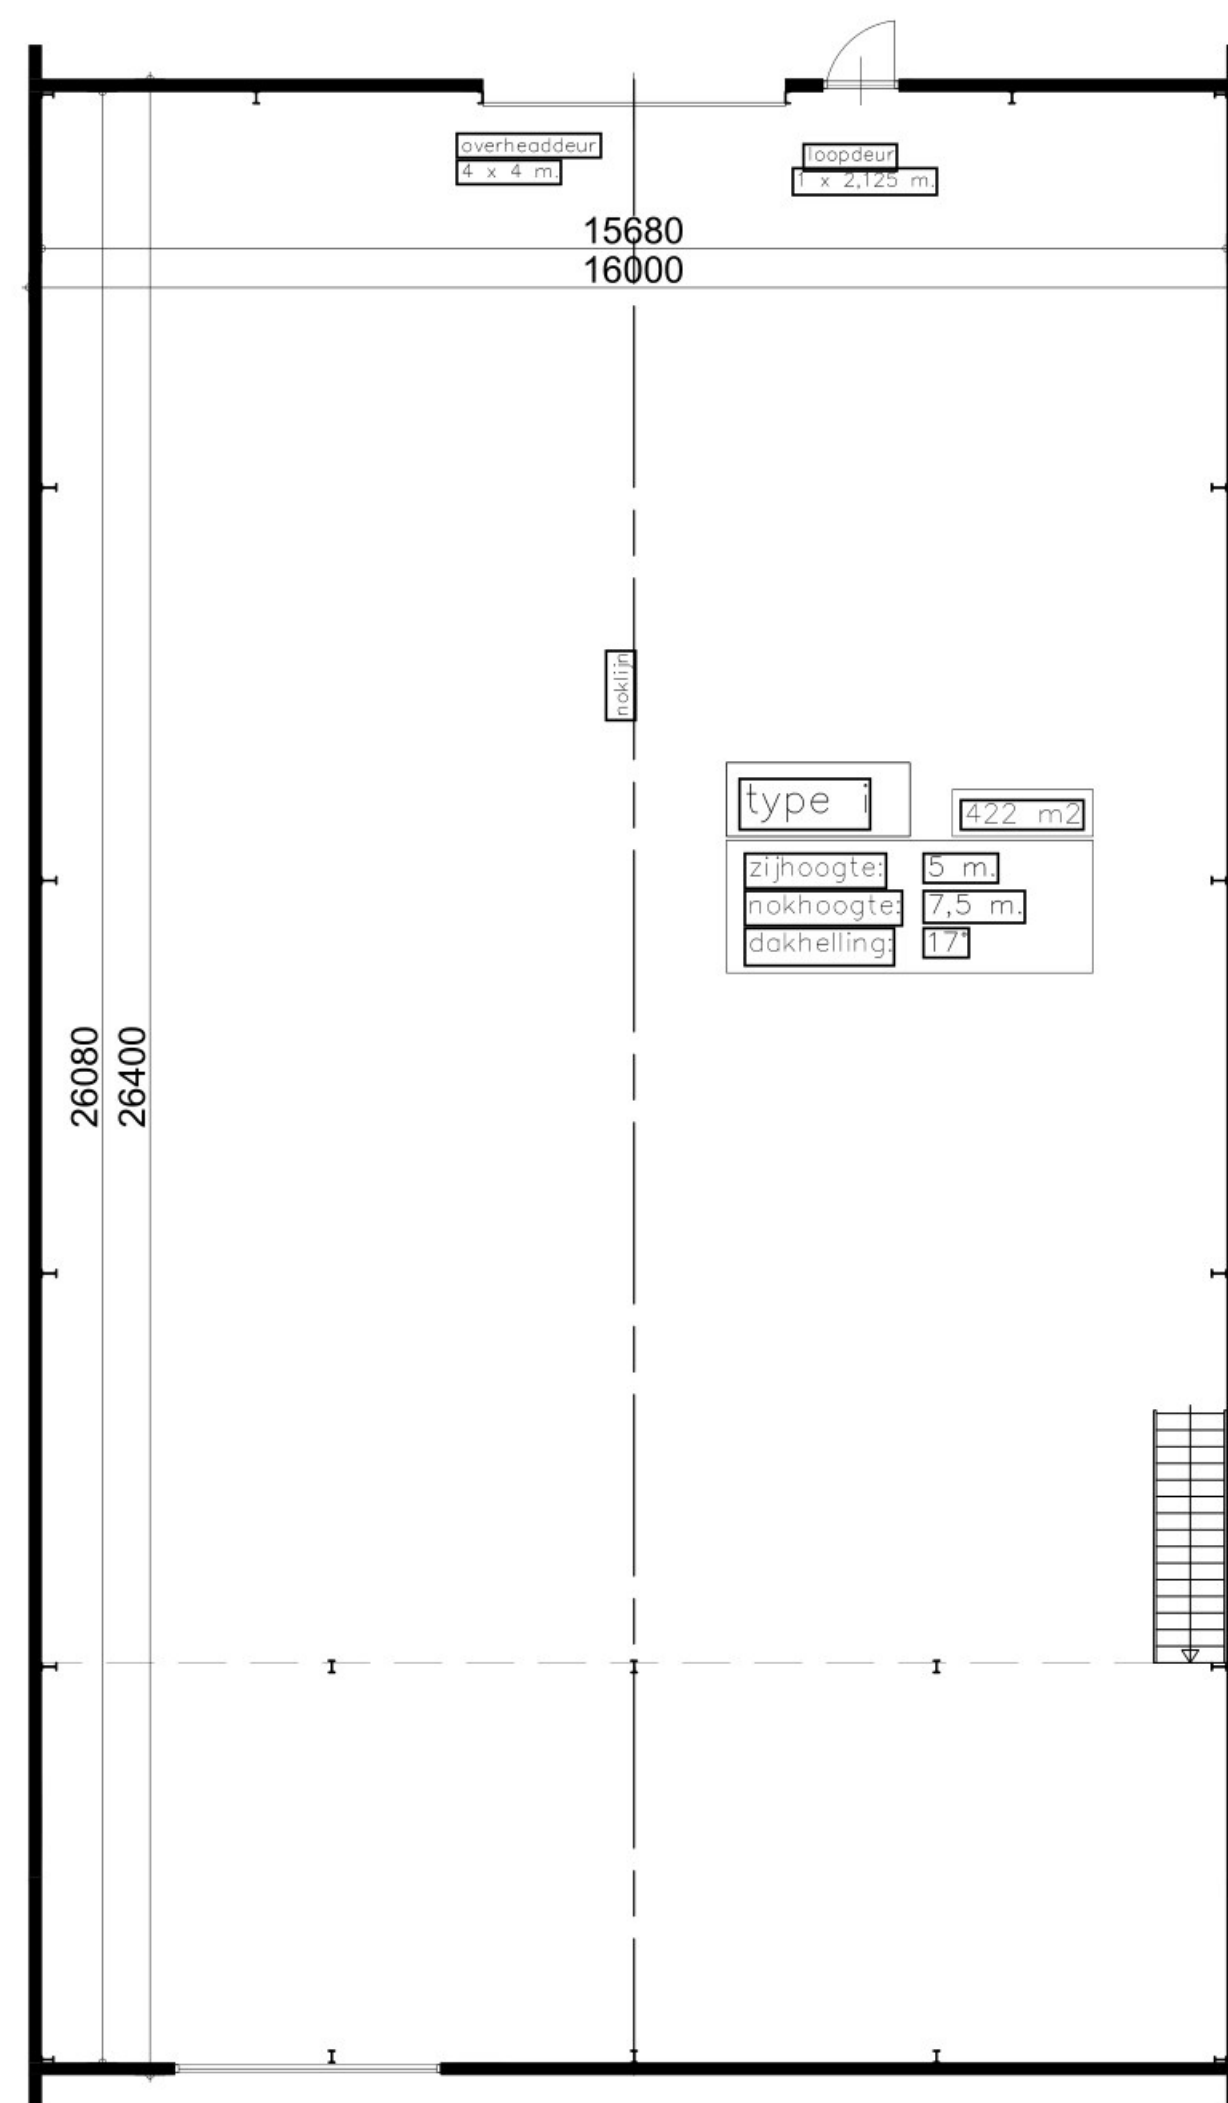

PLAN: Gemert Zandstraat

OPDRACHTGEVER: Sujo groep





TEKENING: definitief ontwerp

BETREFT: hal, type i

datum: 22-12-2023





schaal: 1:100/50

tekening: 001

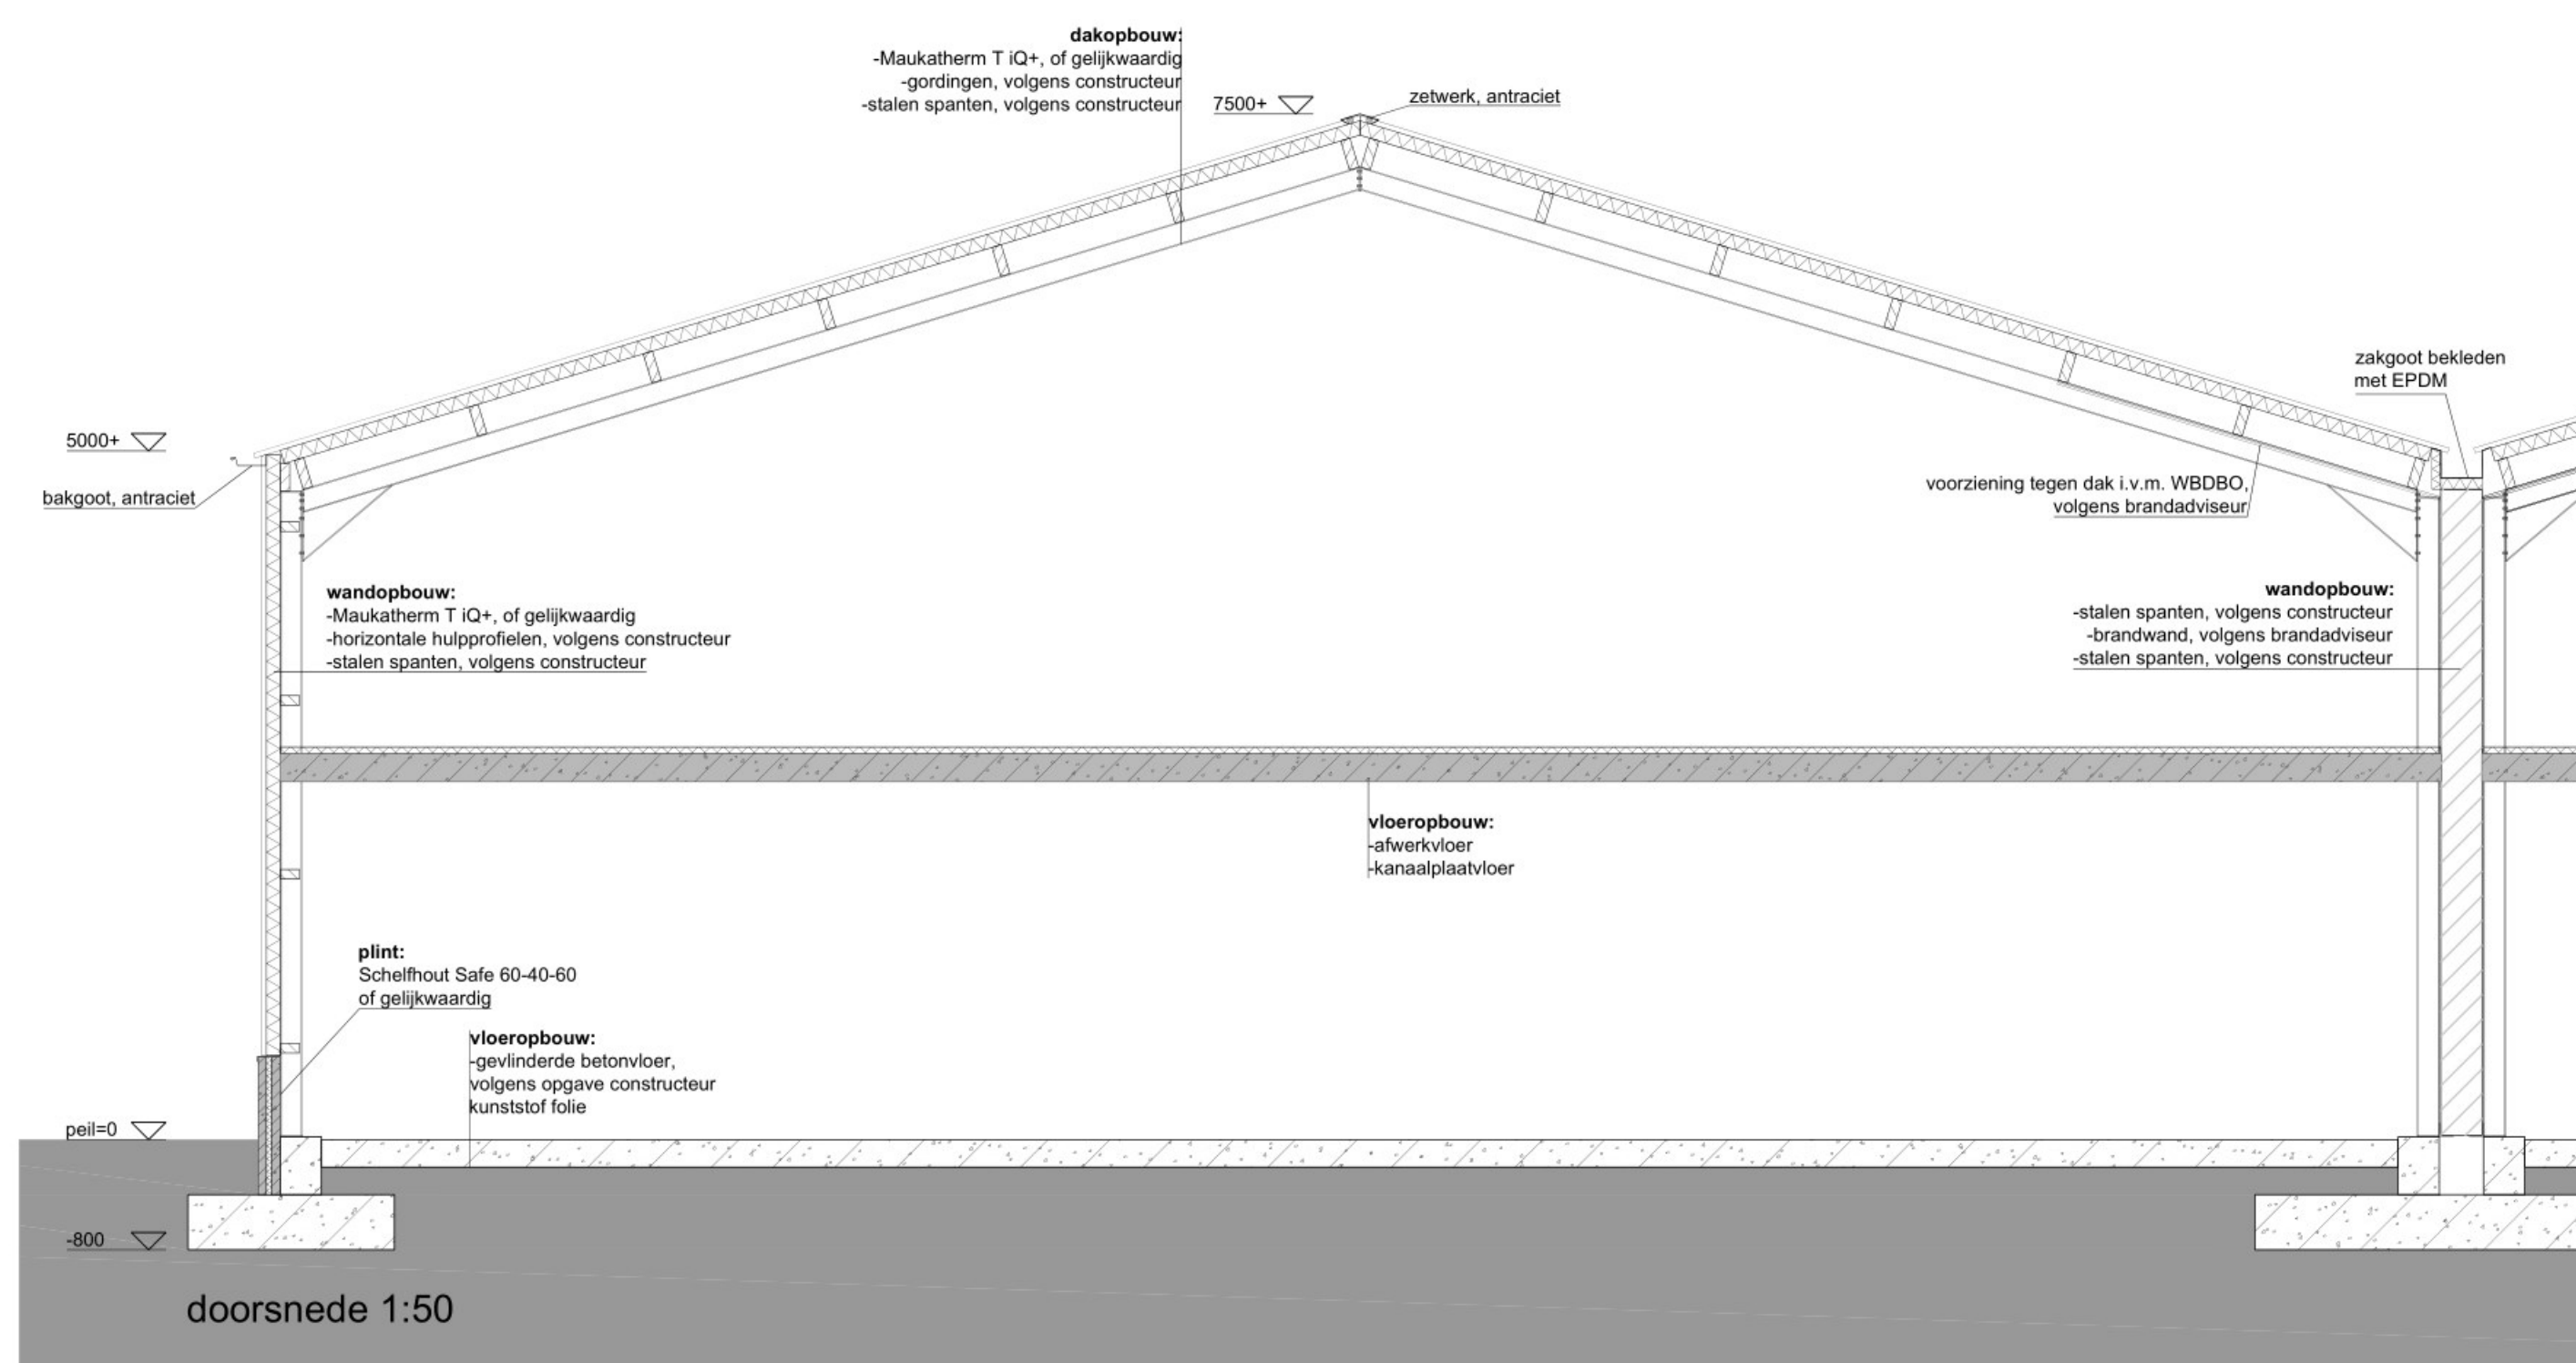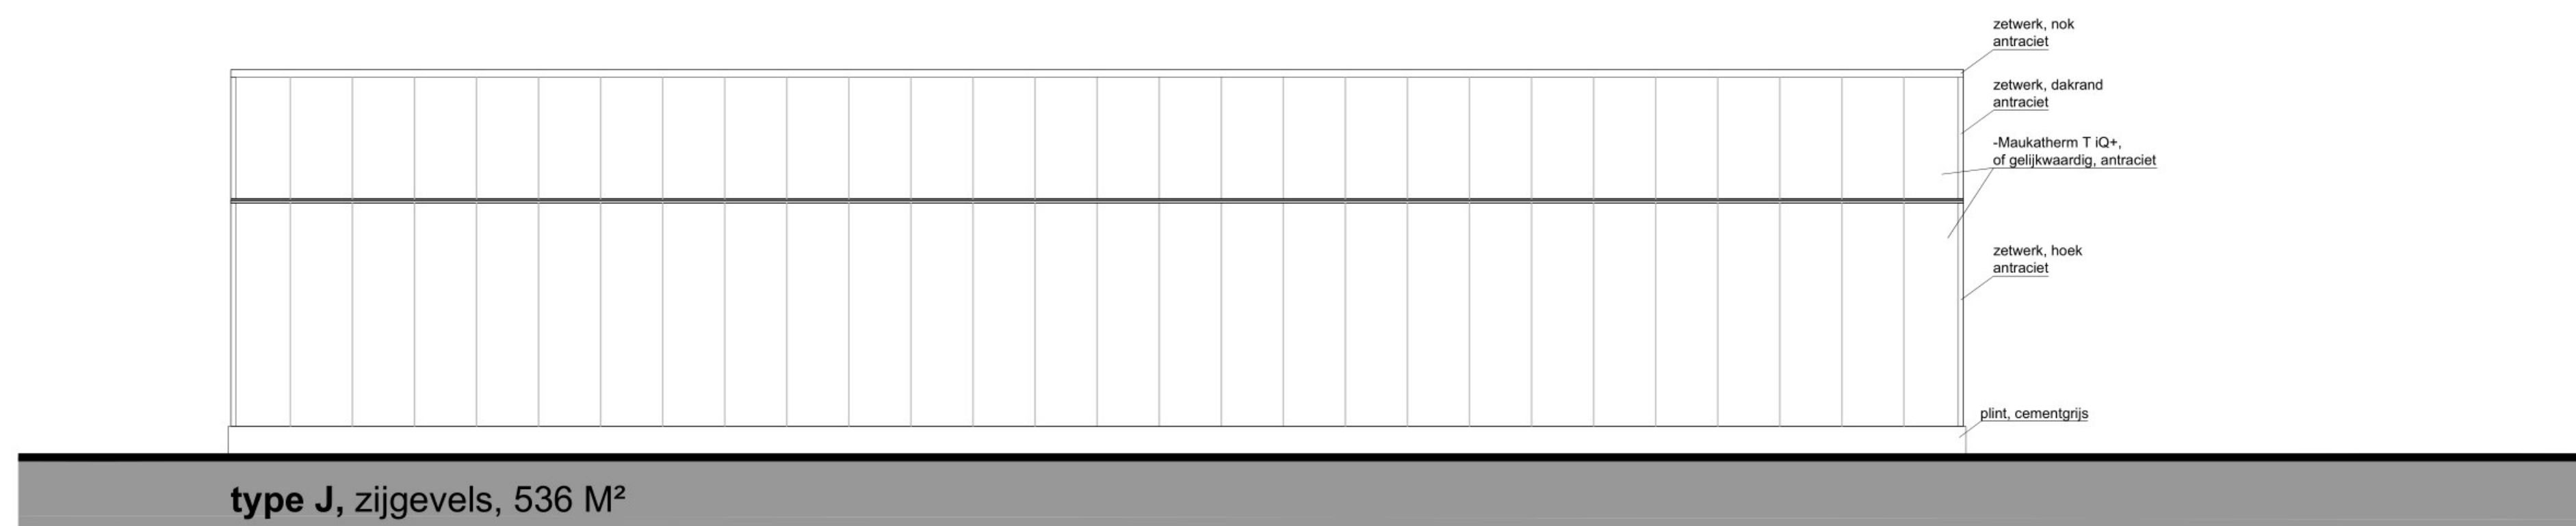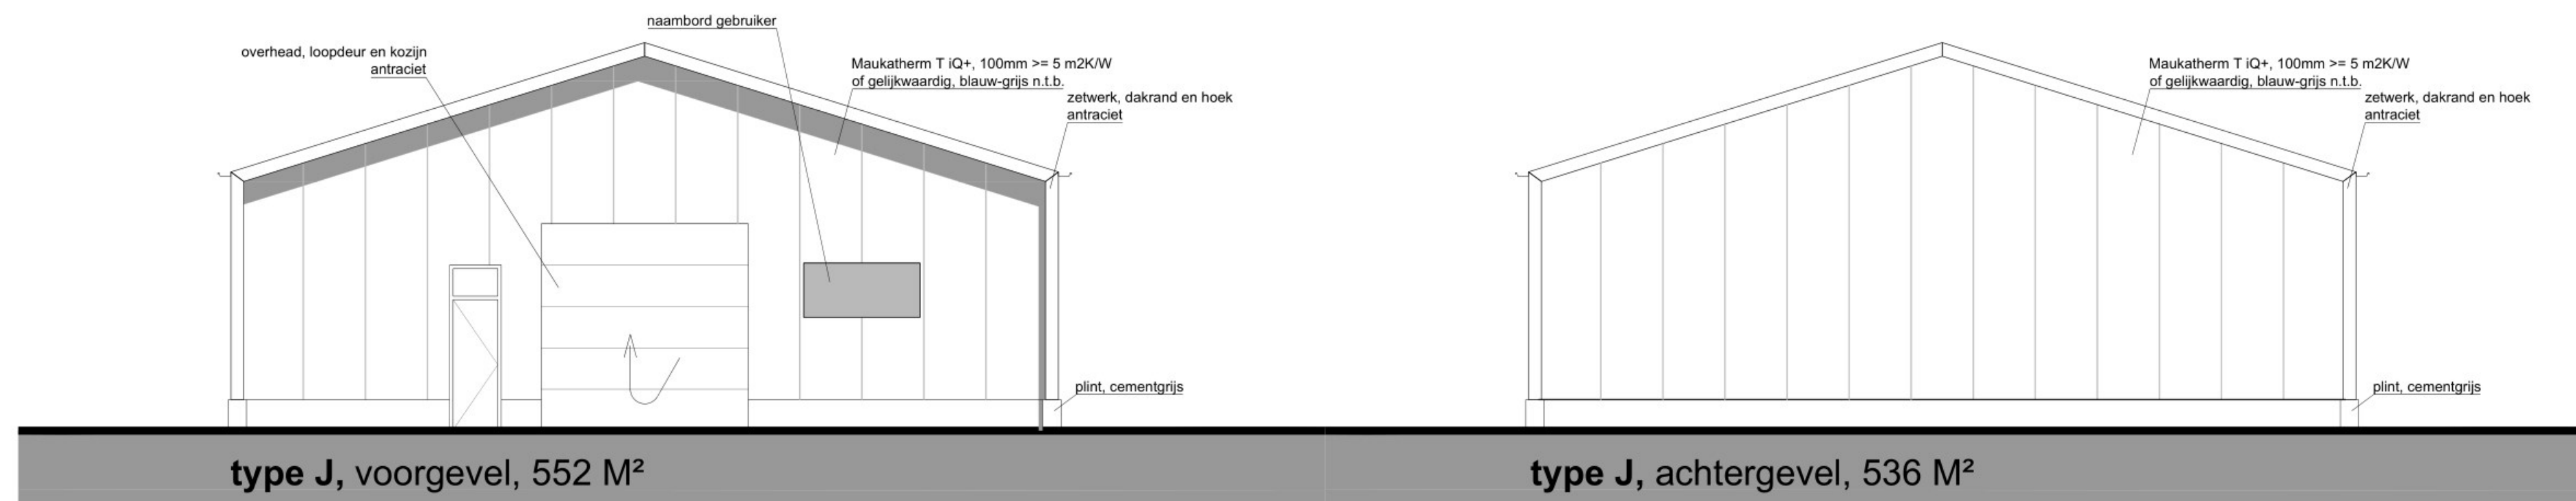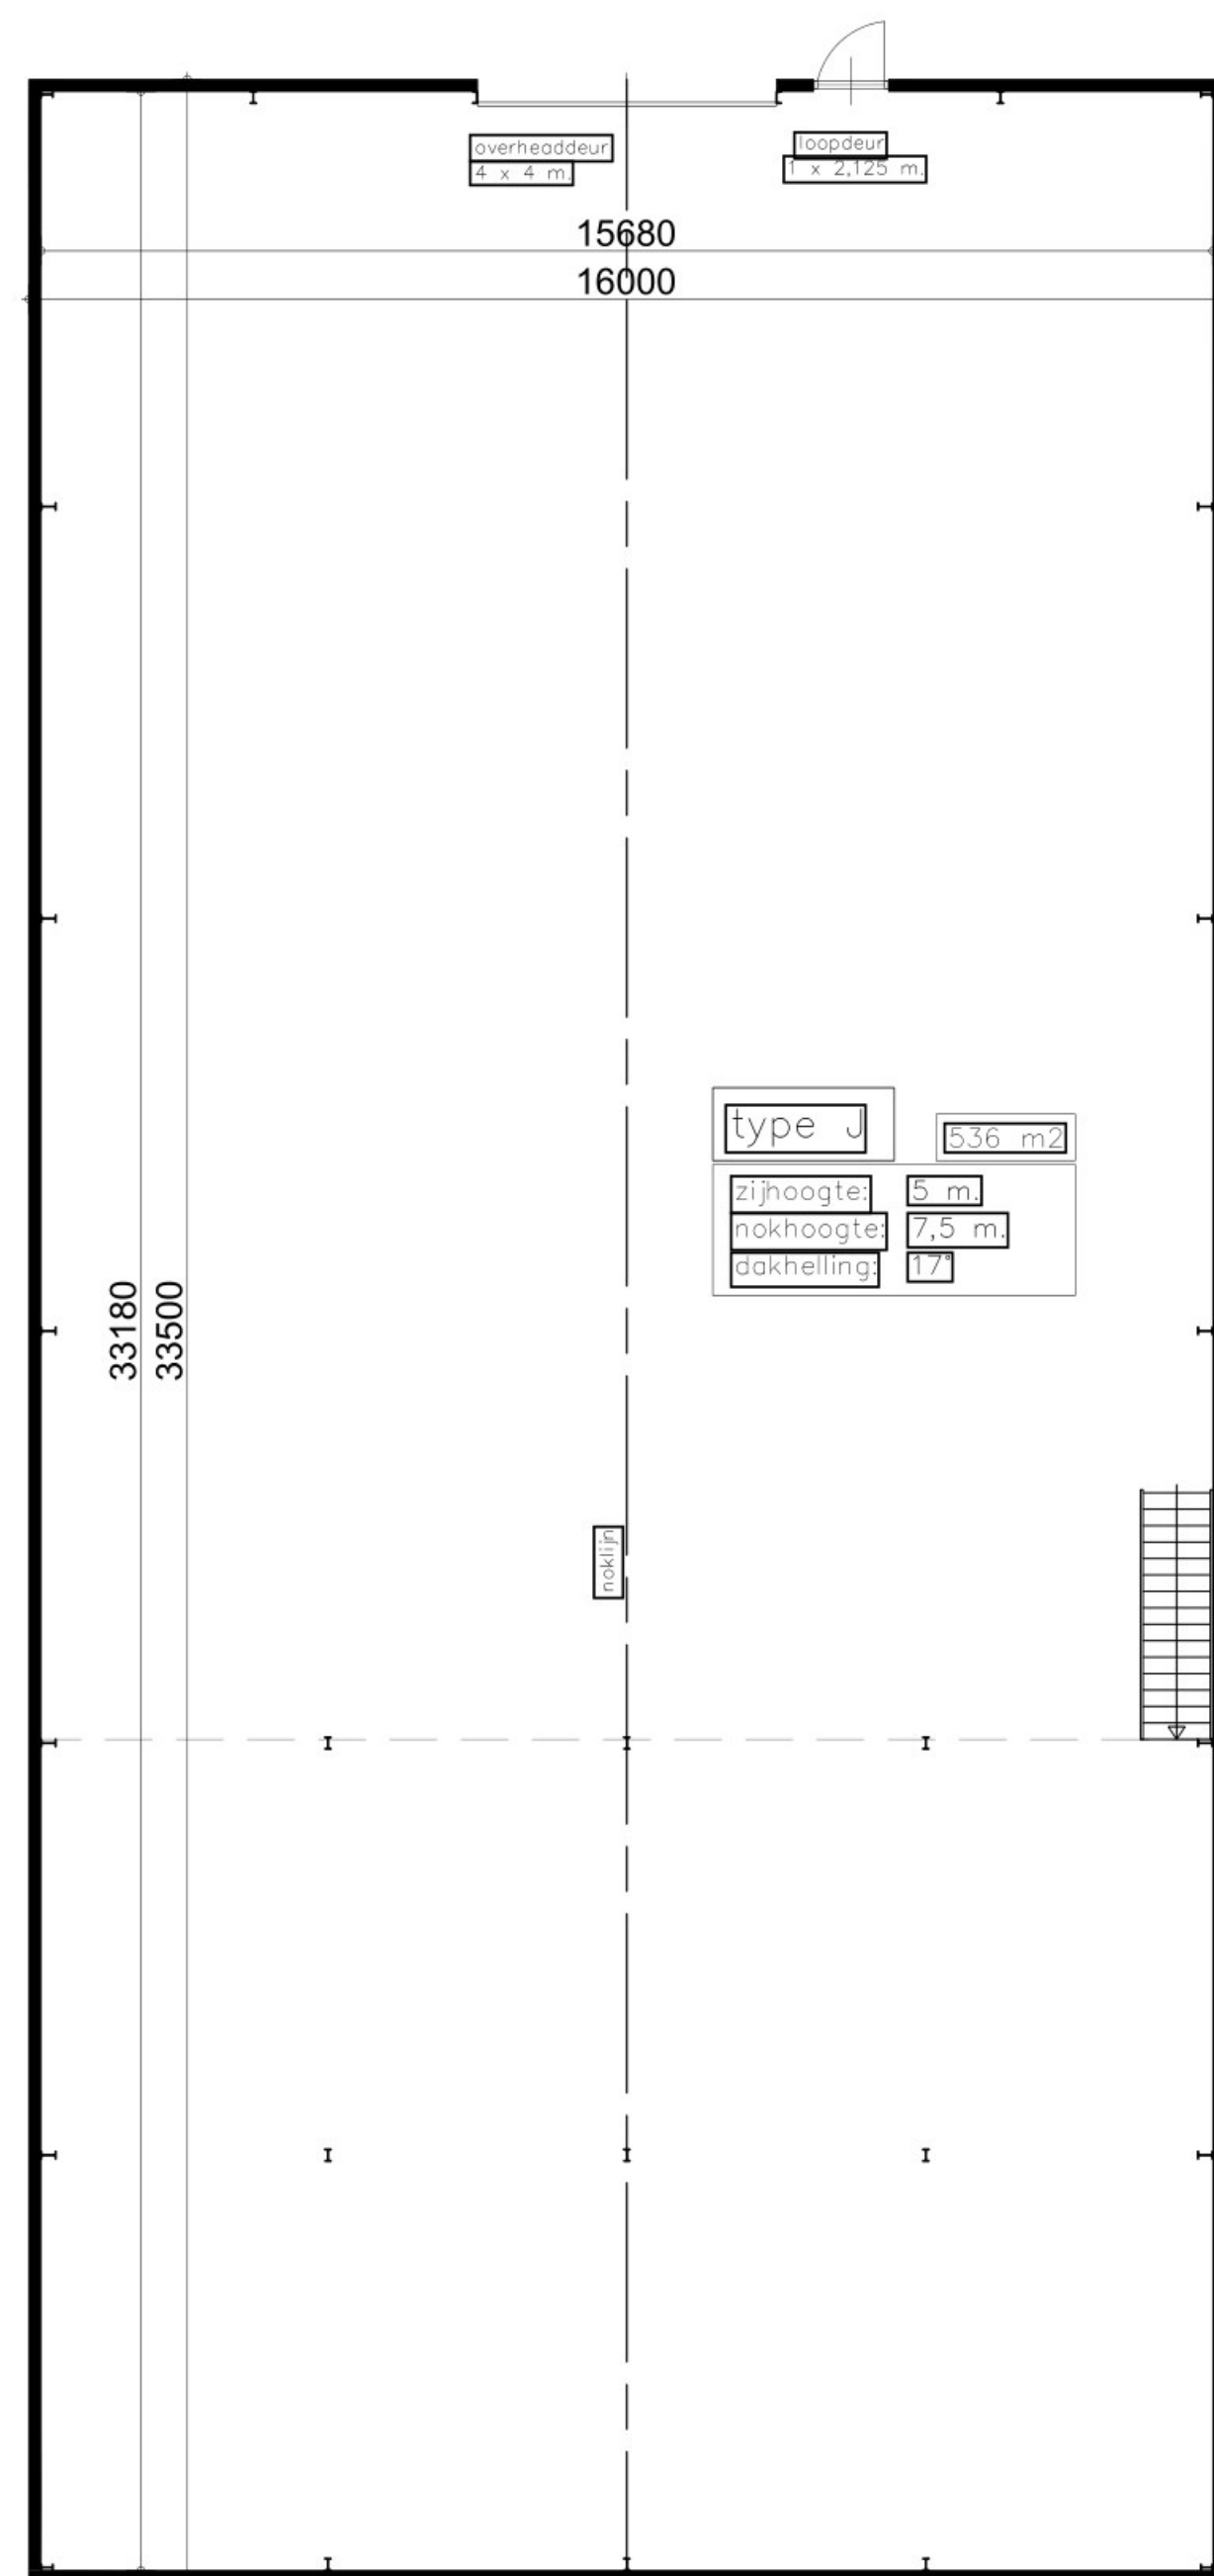

PLAN: Gemert Zandstraat  
OPDRACHTGEVER: Sujo groep  
TEKENING: definitief ontwerp  
BETREFT: hal, type J

DATE: 22-12-2023  
SCALE: 1:100/50  
DRAWING: 1/1

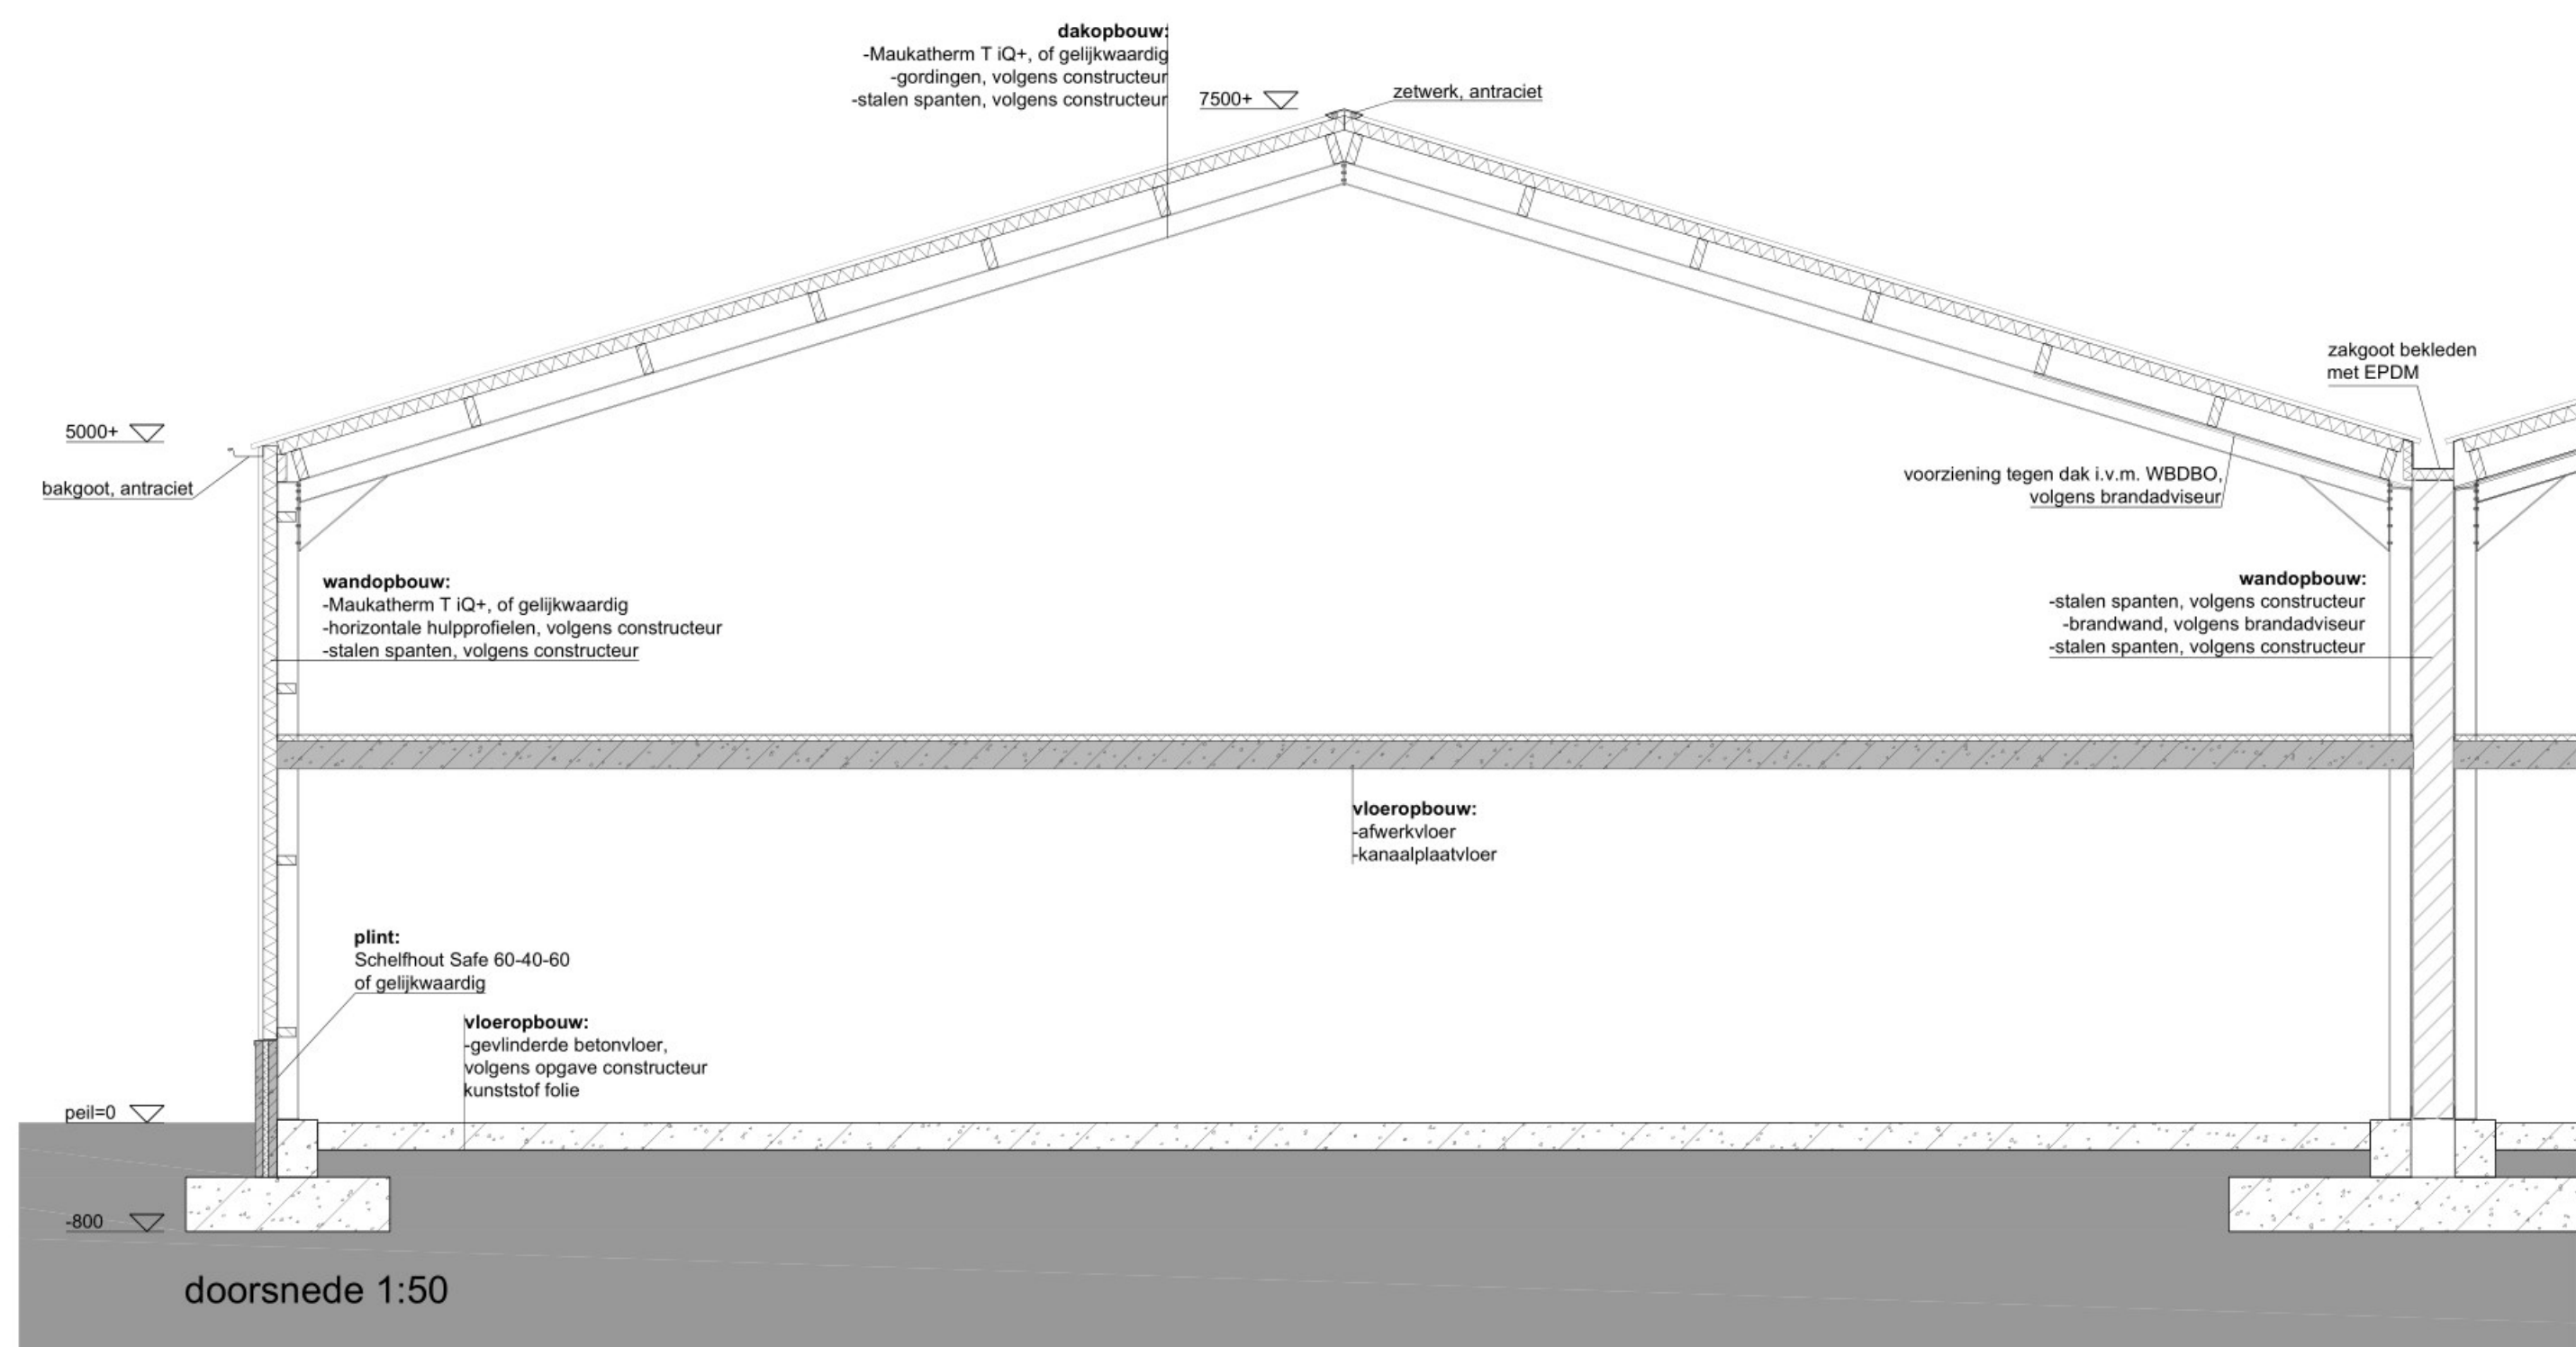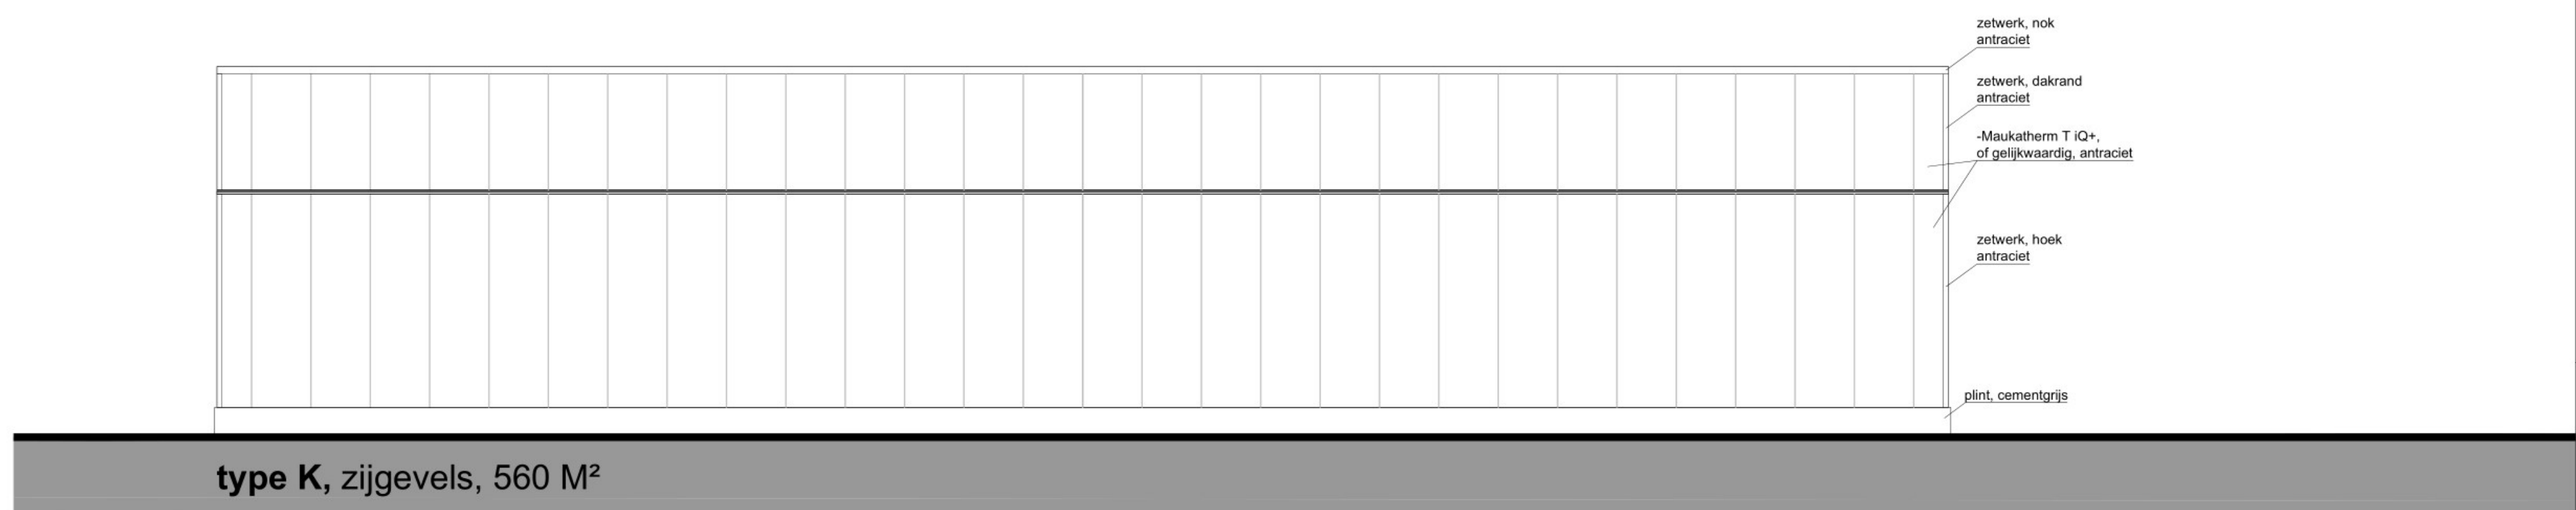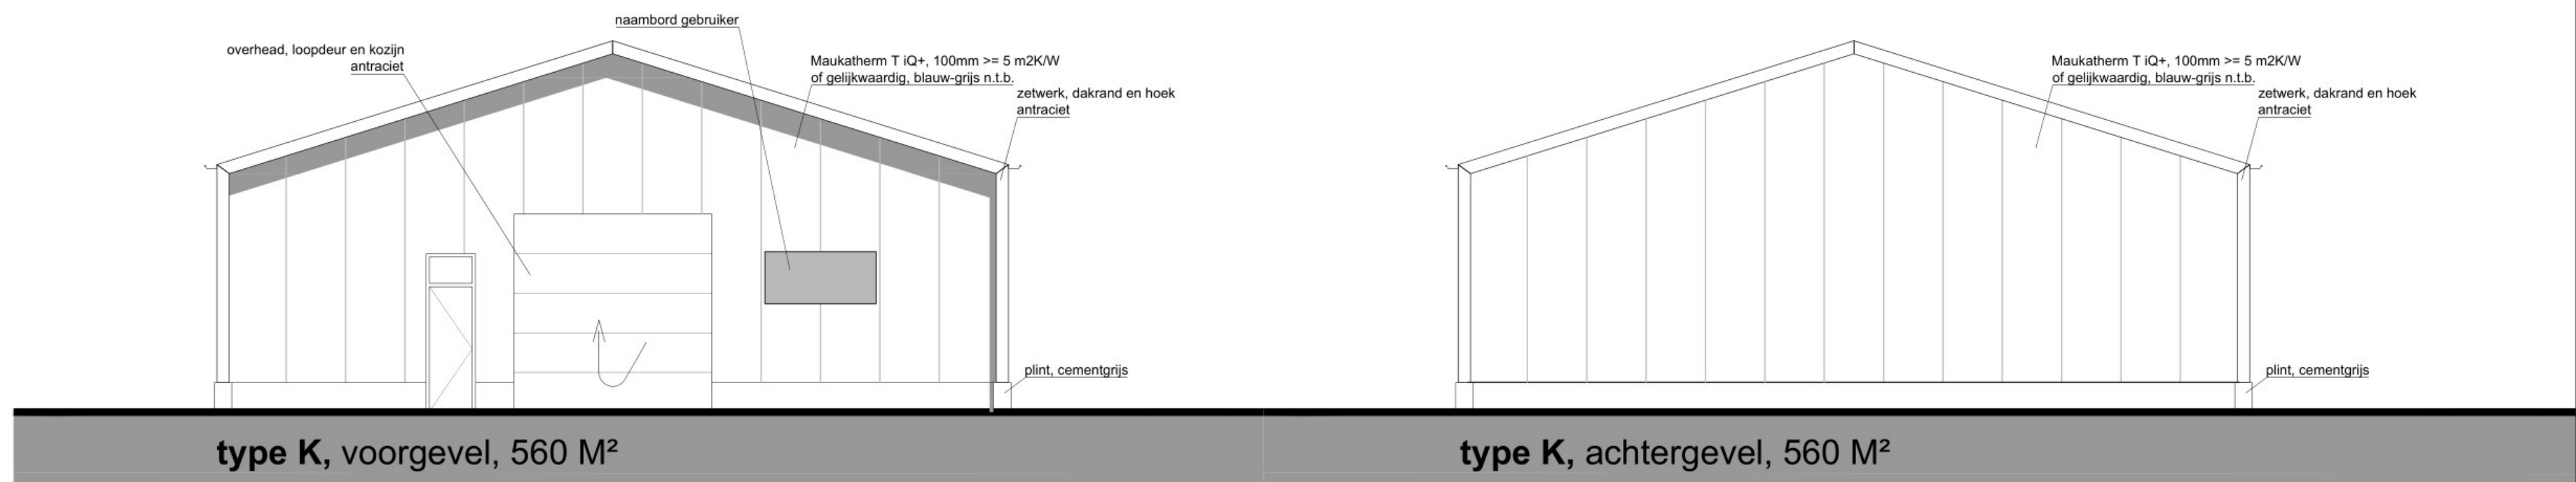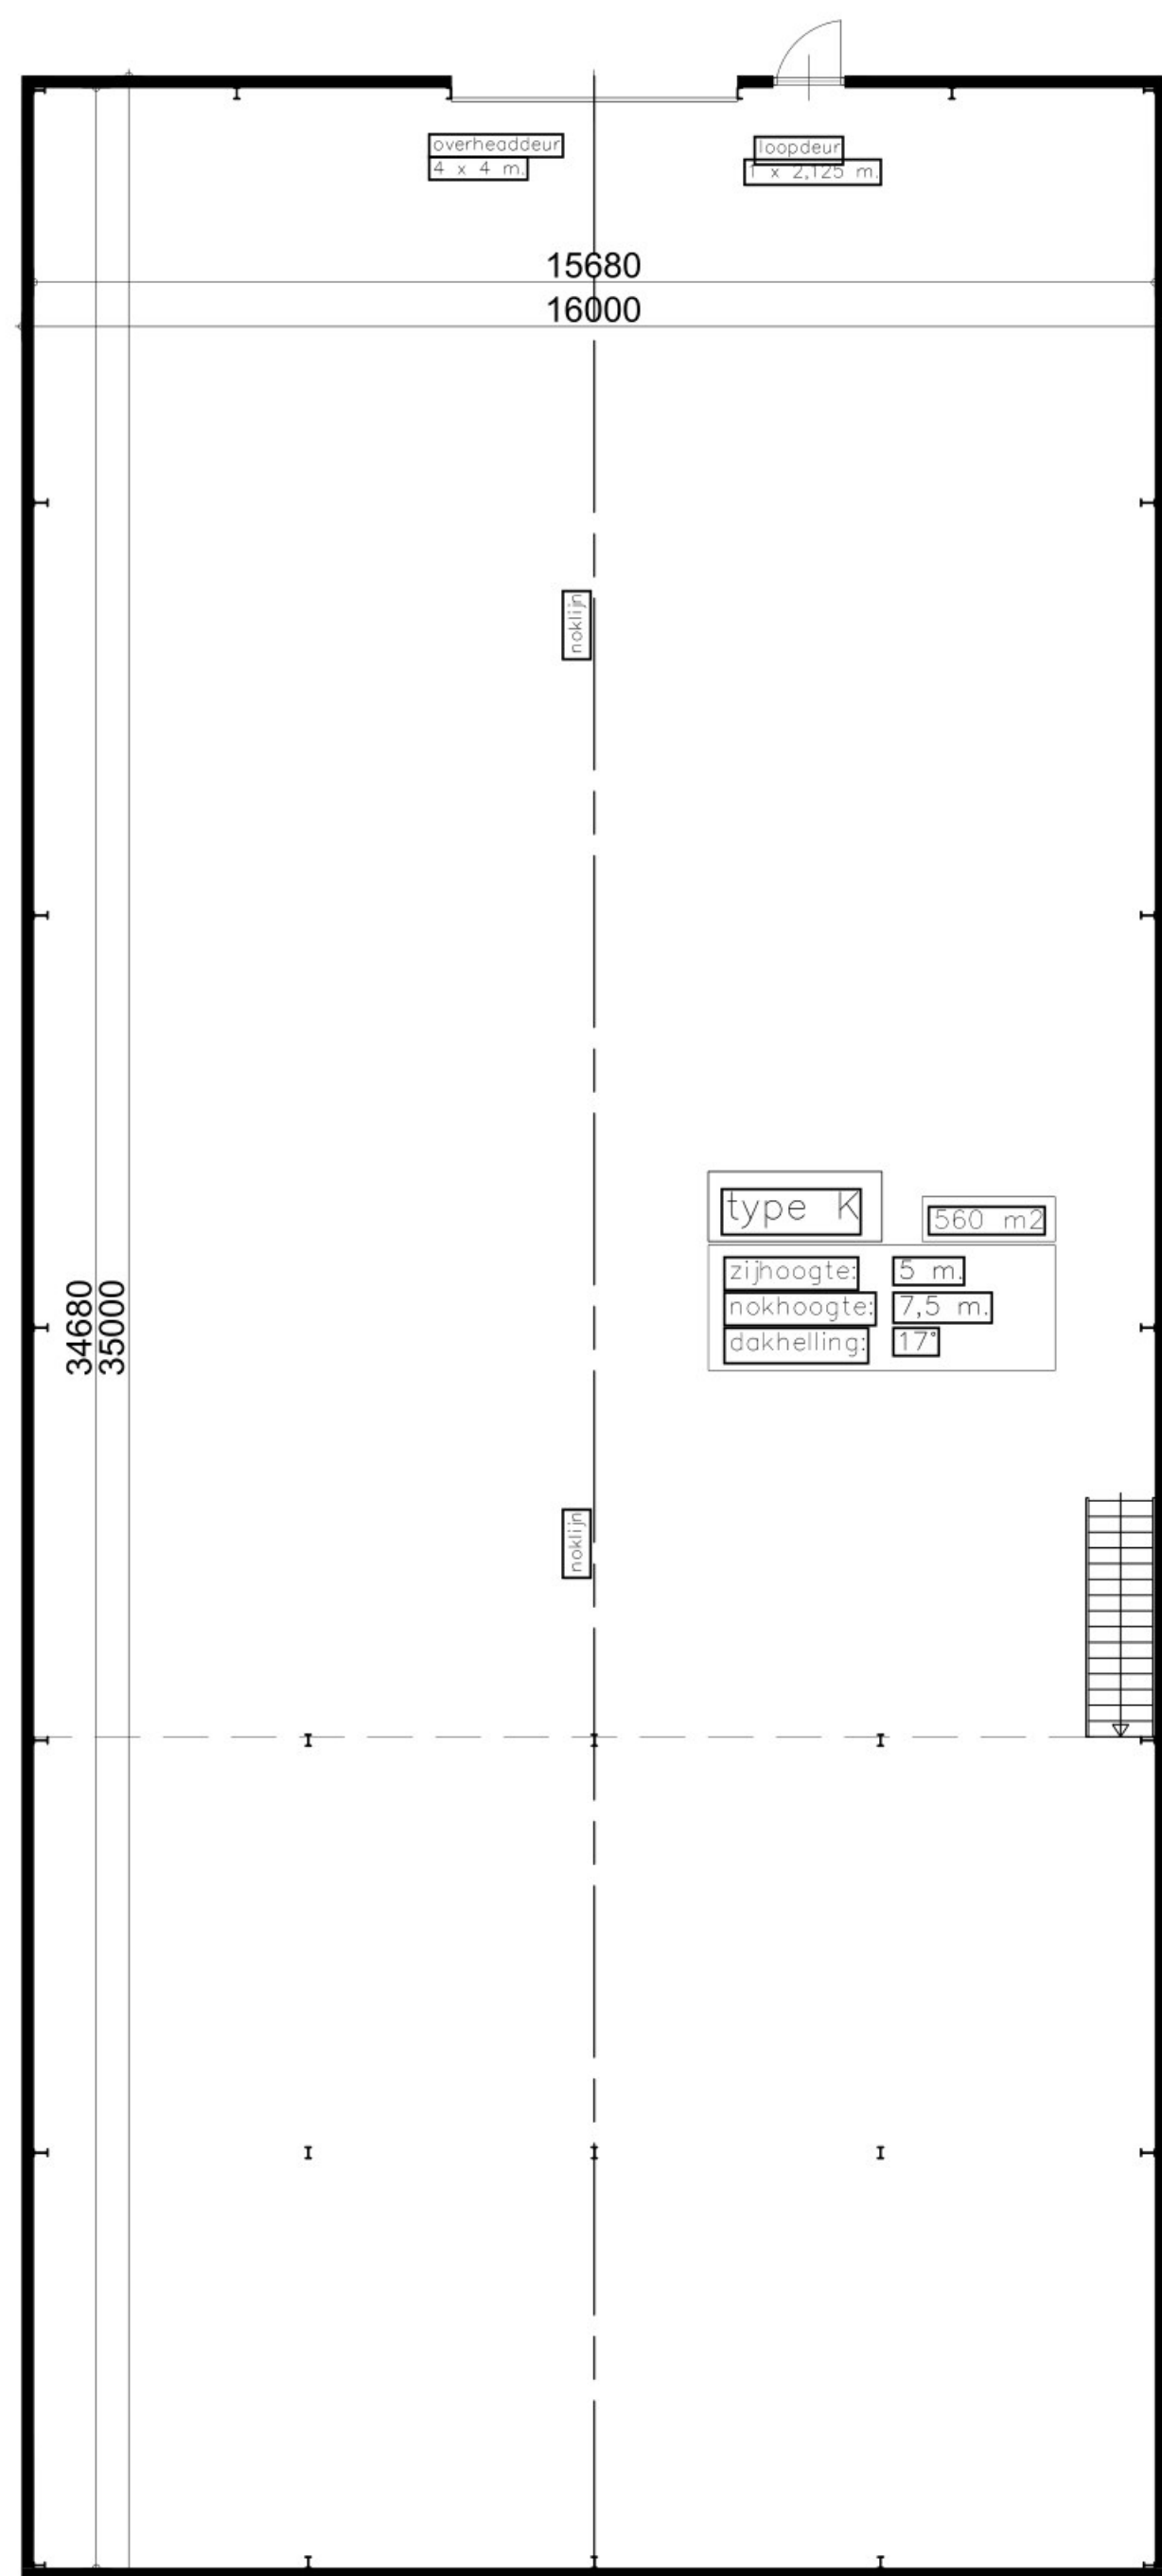

PLAN: Gemert Zandstraat

OPDRACHTGEVER: Sujo groep

TEKENING: definitief ontwerp





BETREFT: hal, type K

DATE: 22-12-2023

SCALE: 1:100/50





DATE: 22-12-2023



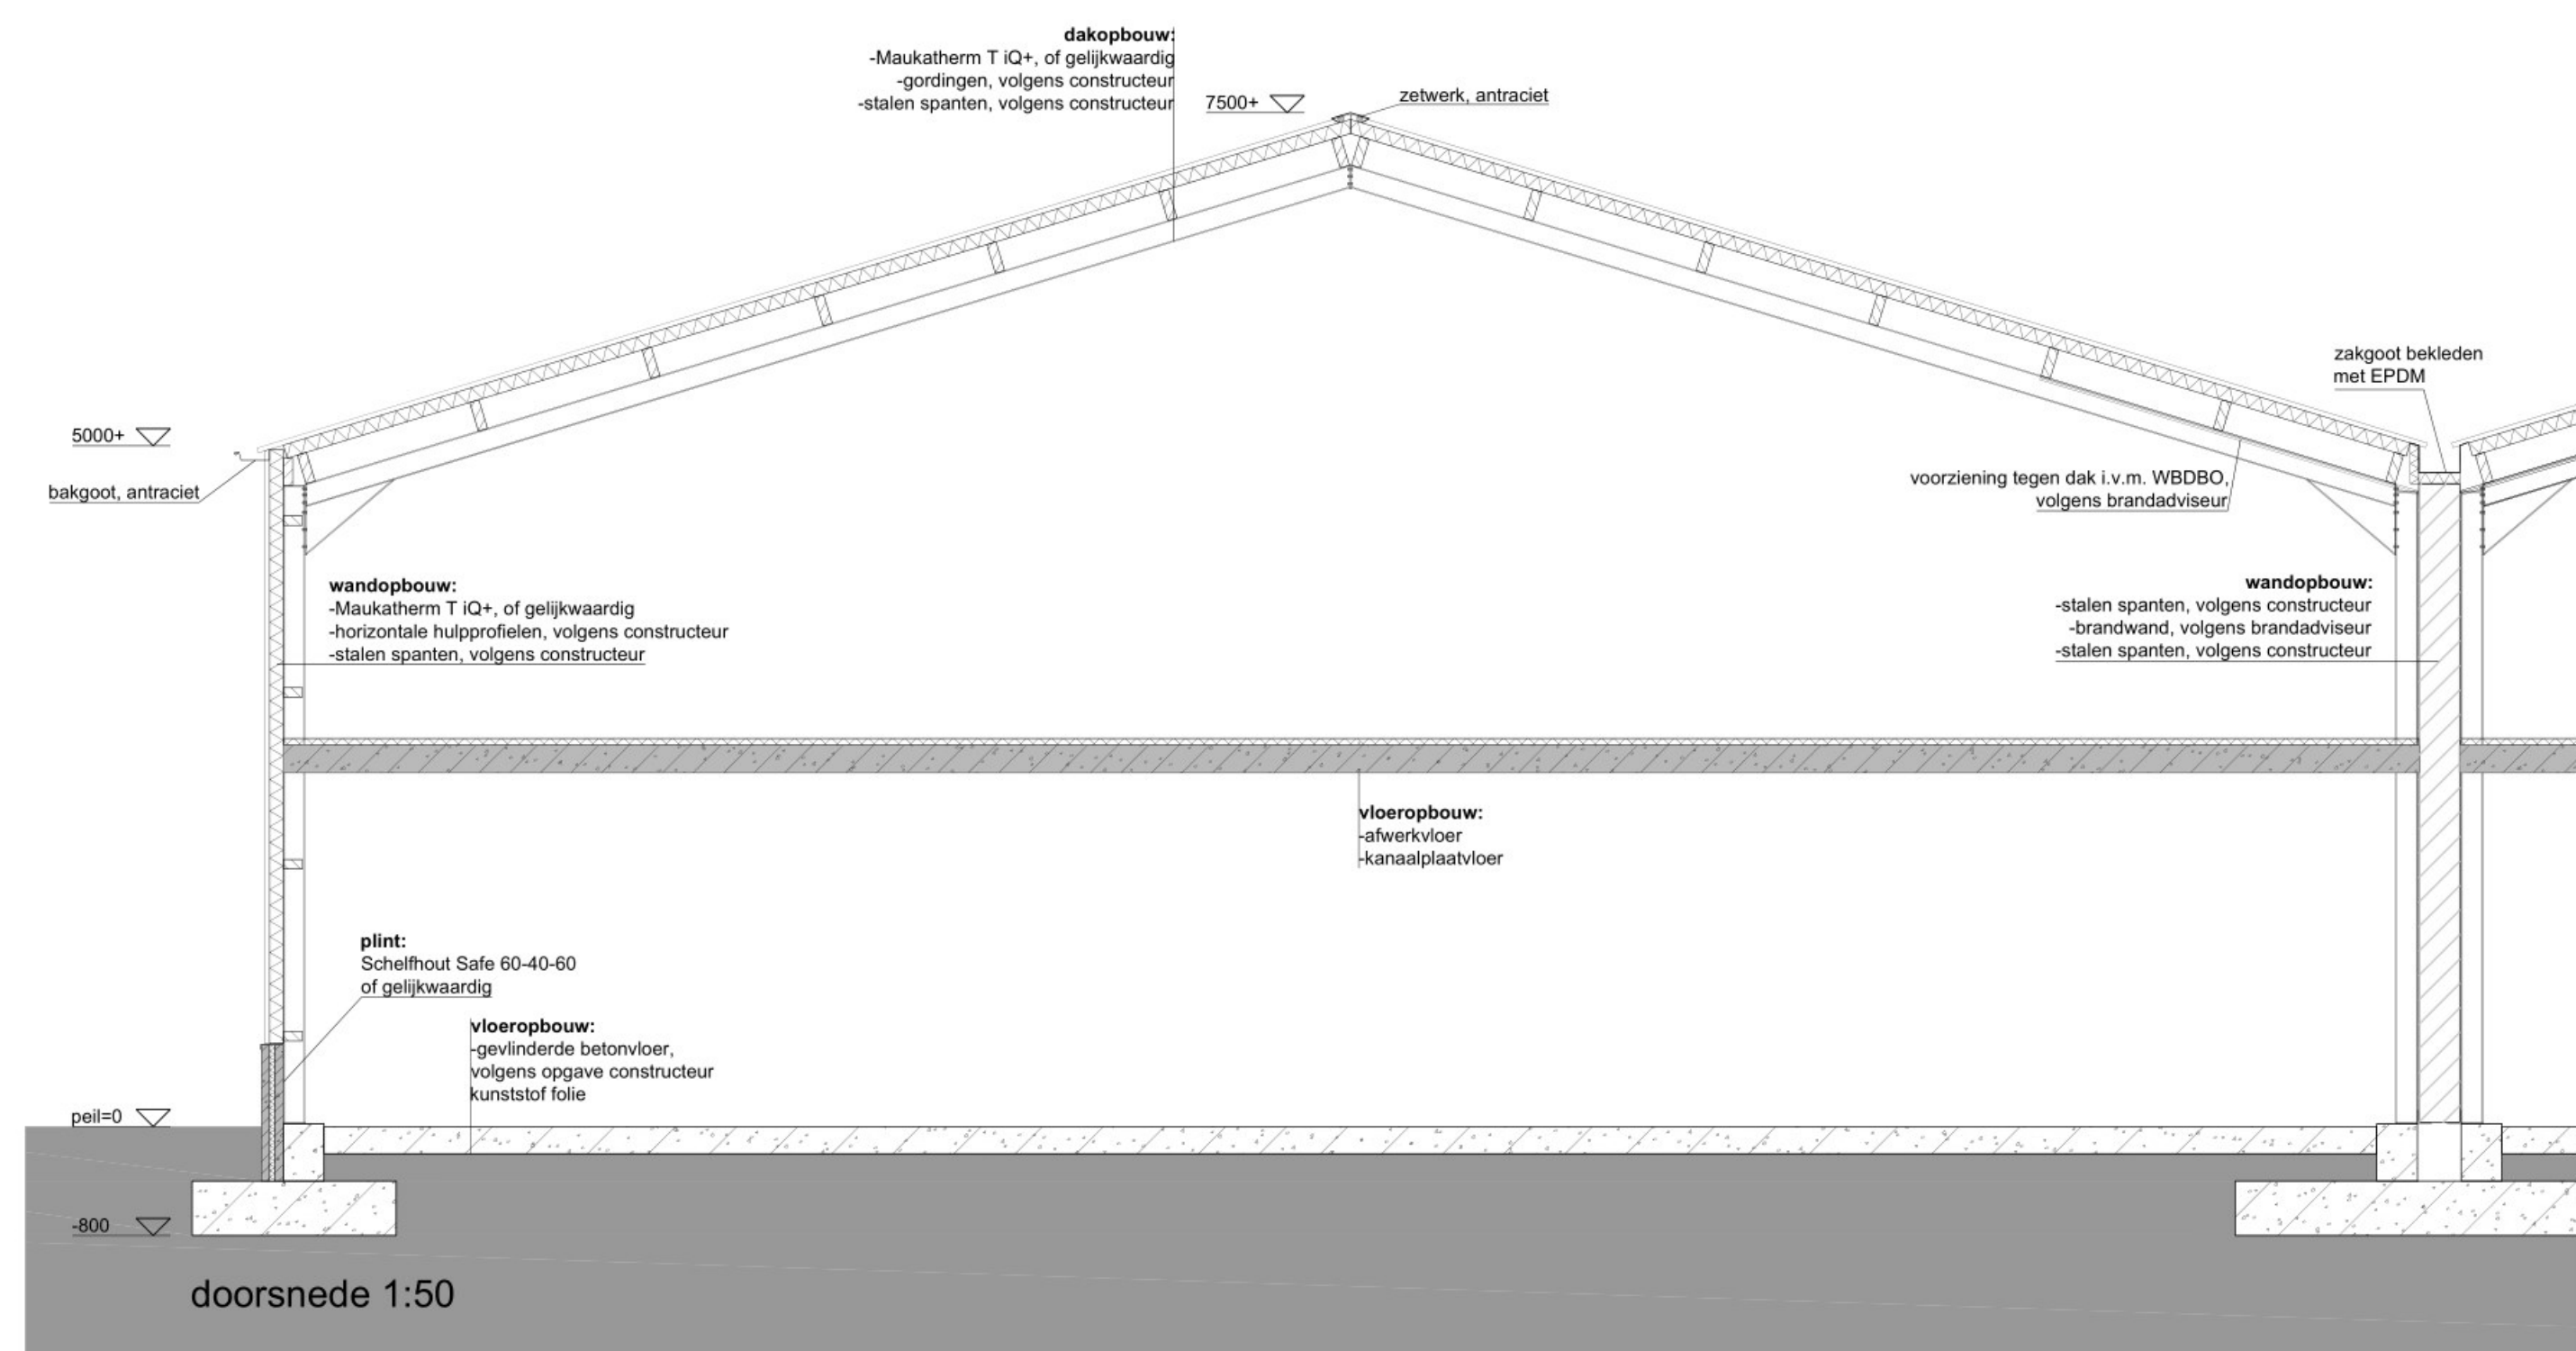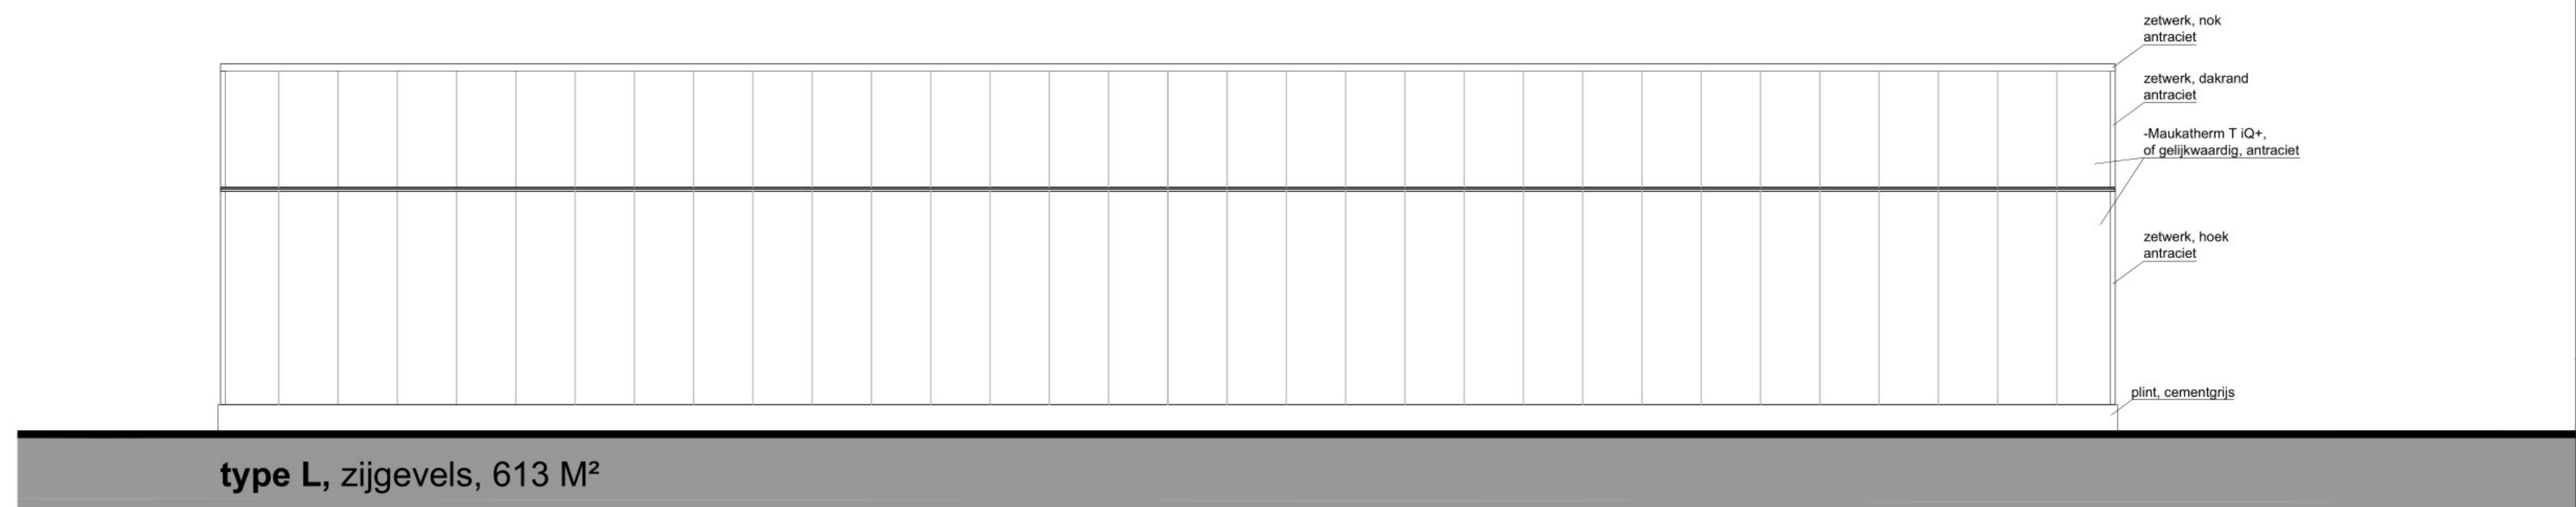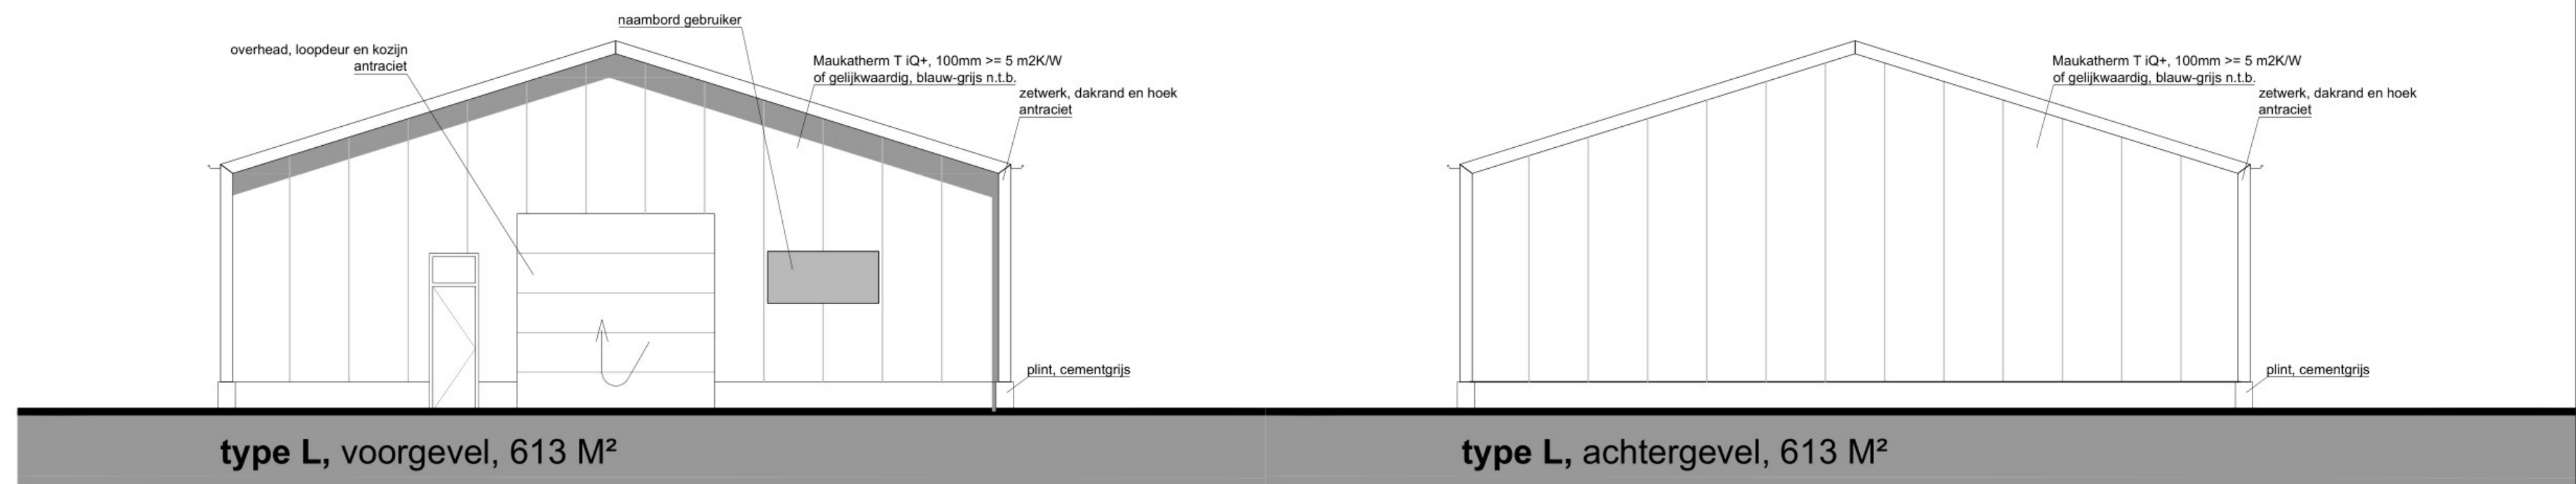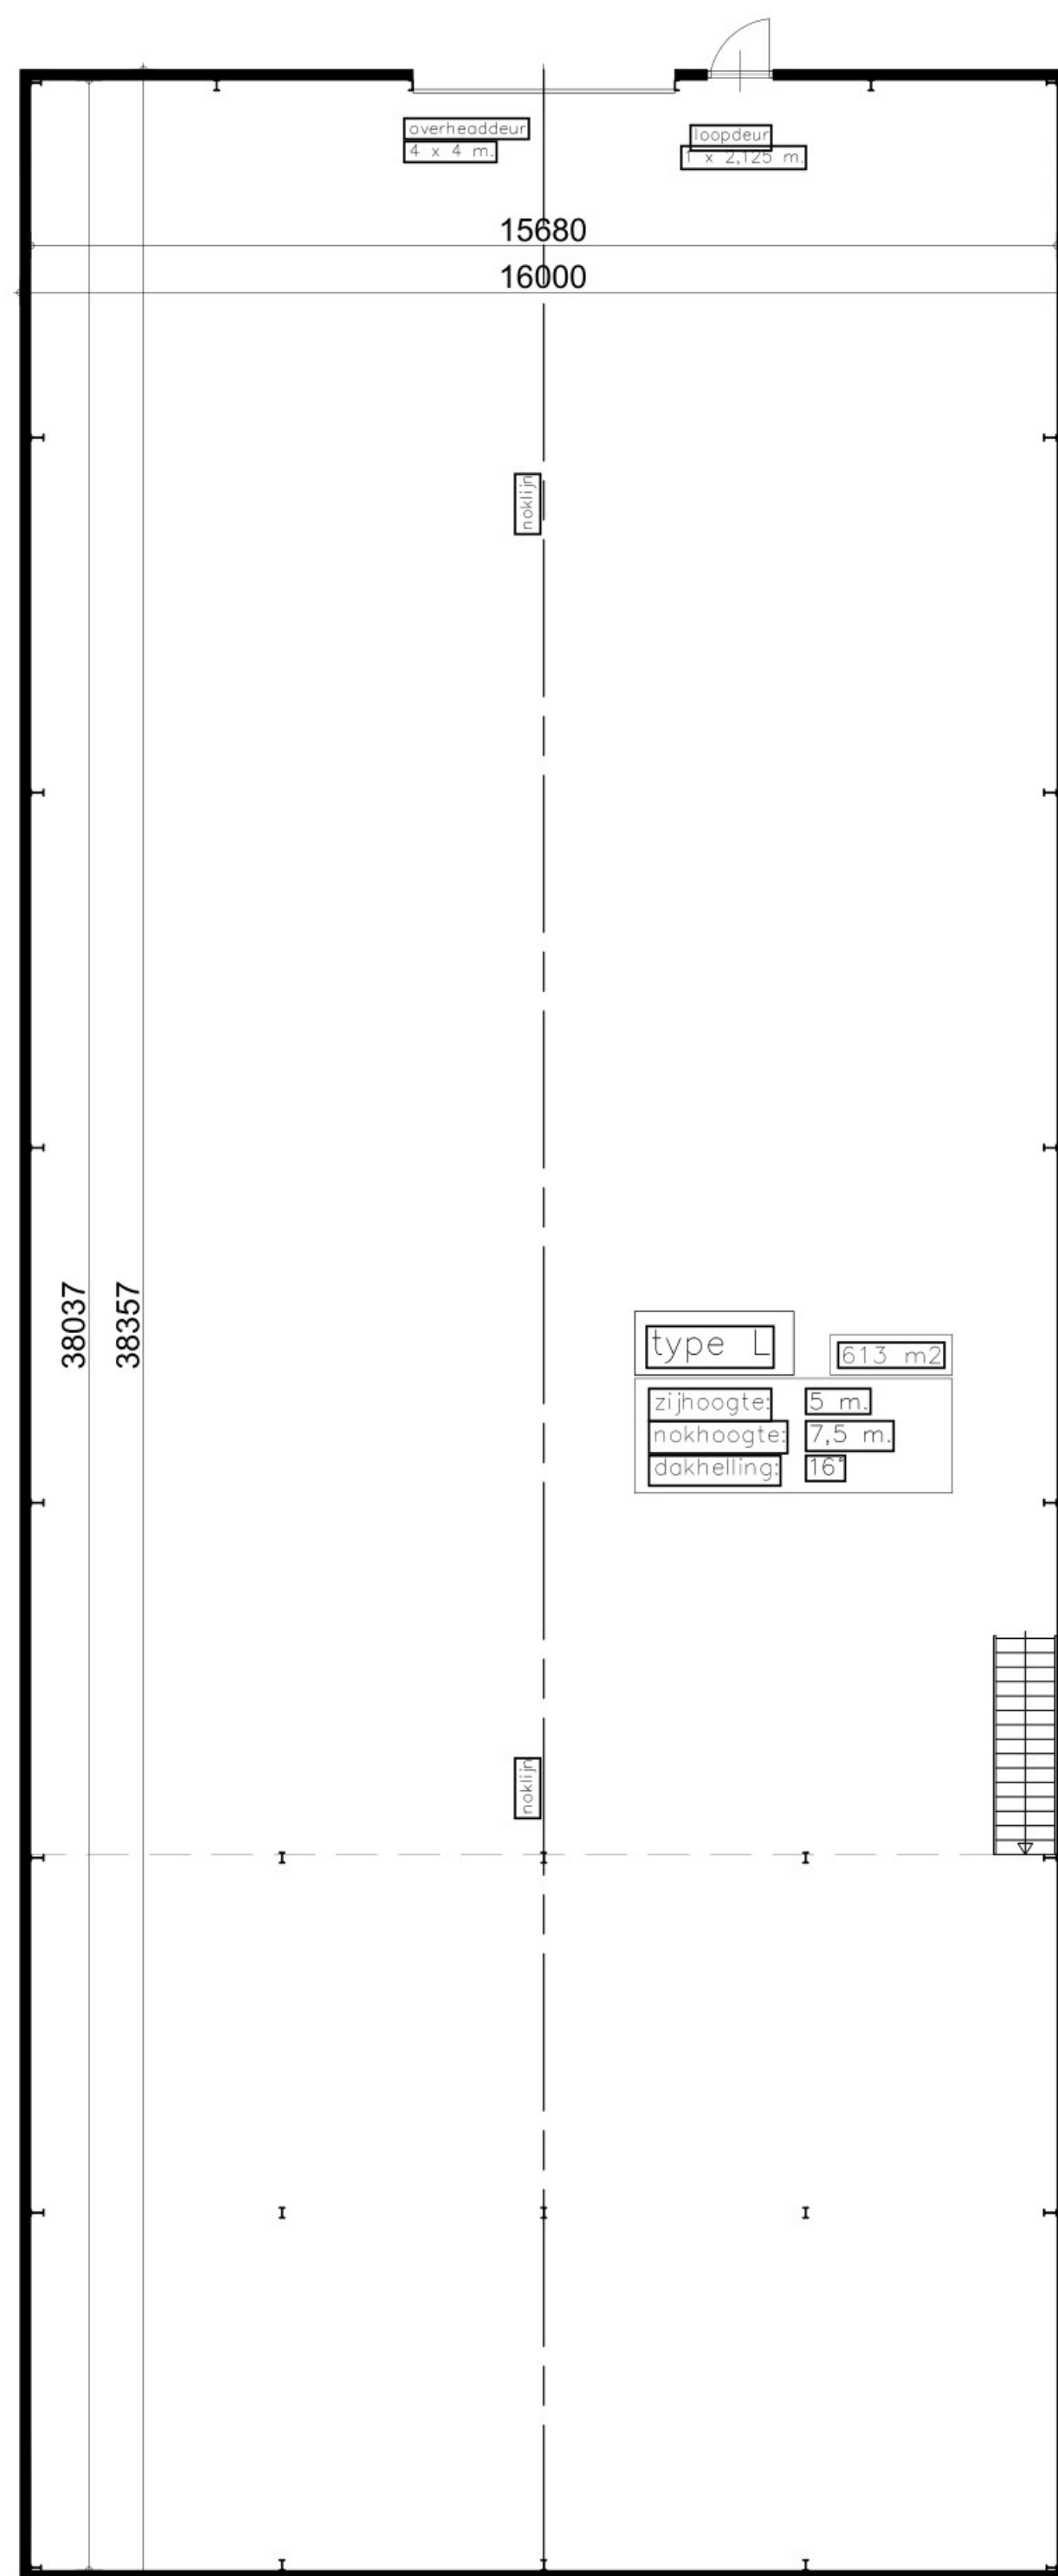

PLAN: Gemert Zandstraal  
OPDRACHTGEVER: Sujo groep  
TEKENING: definitief ontwerp  
BETREFT: hal, type L

DATUM: 22-12-2023  
SCHAAI: 1:100/50  
TEKENING: JWS

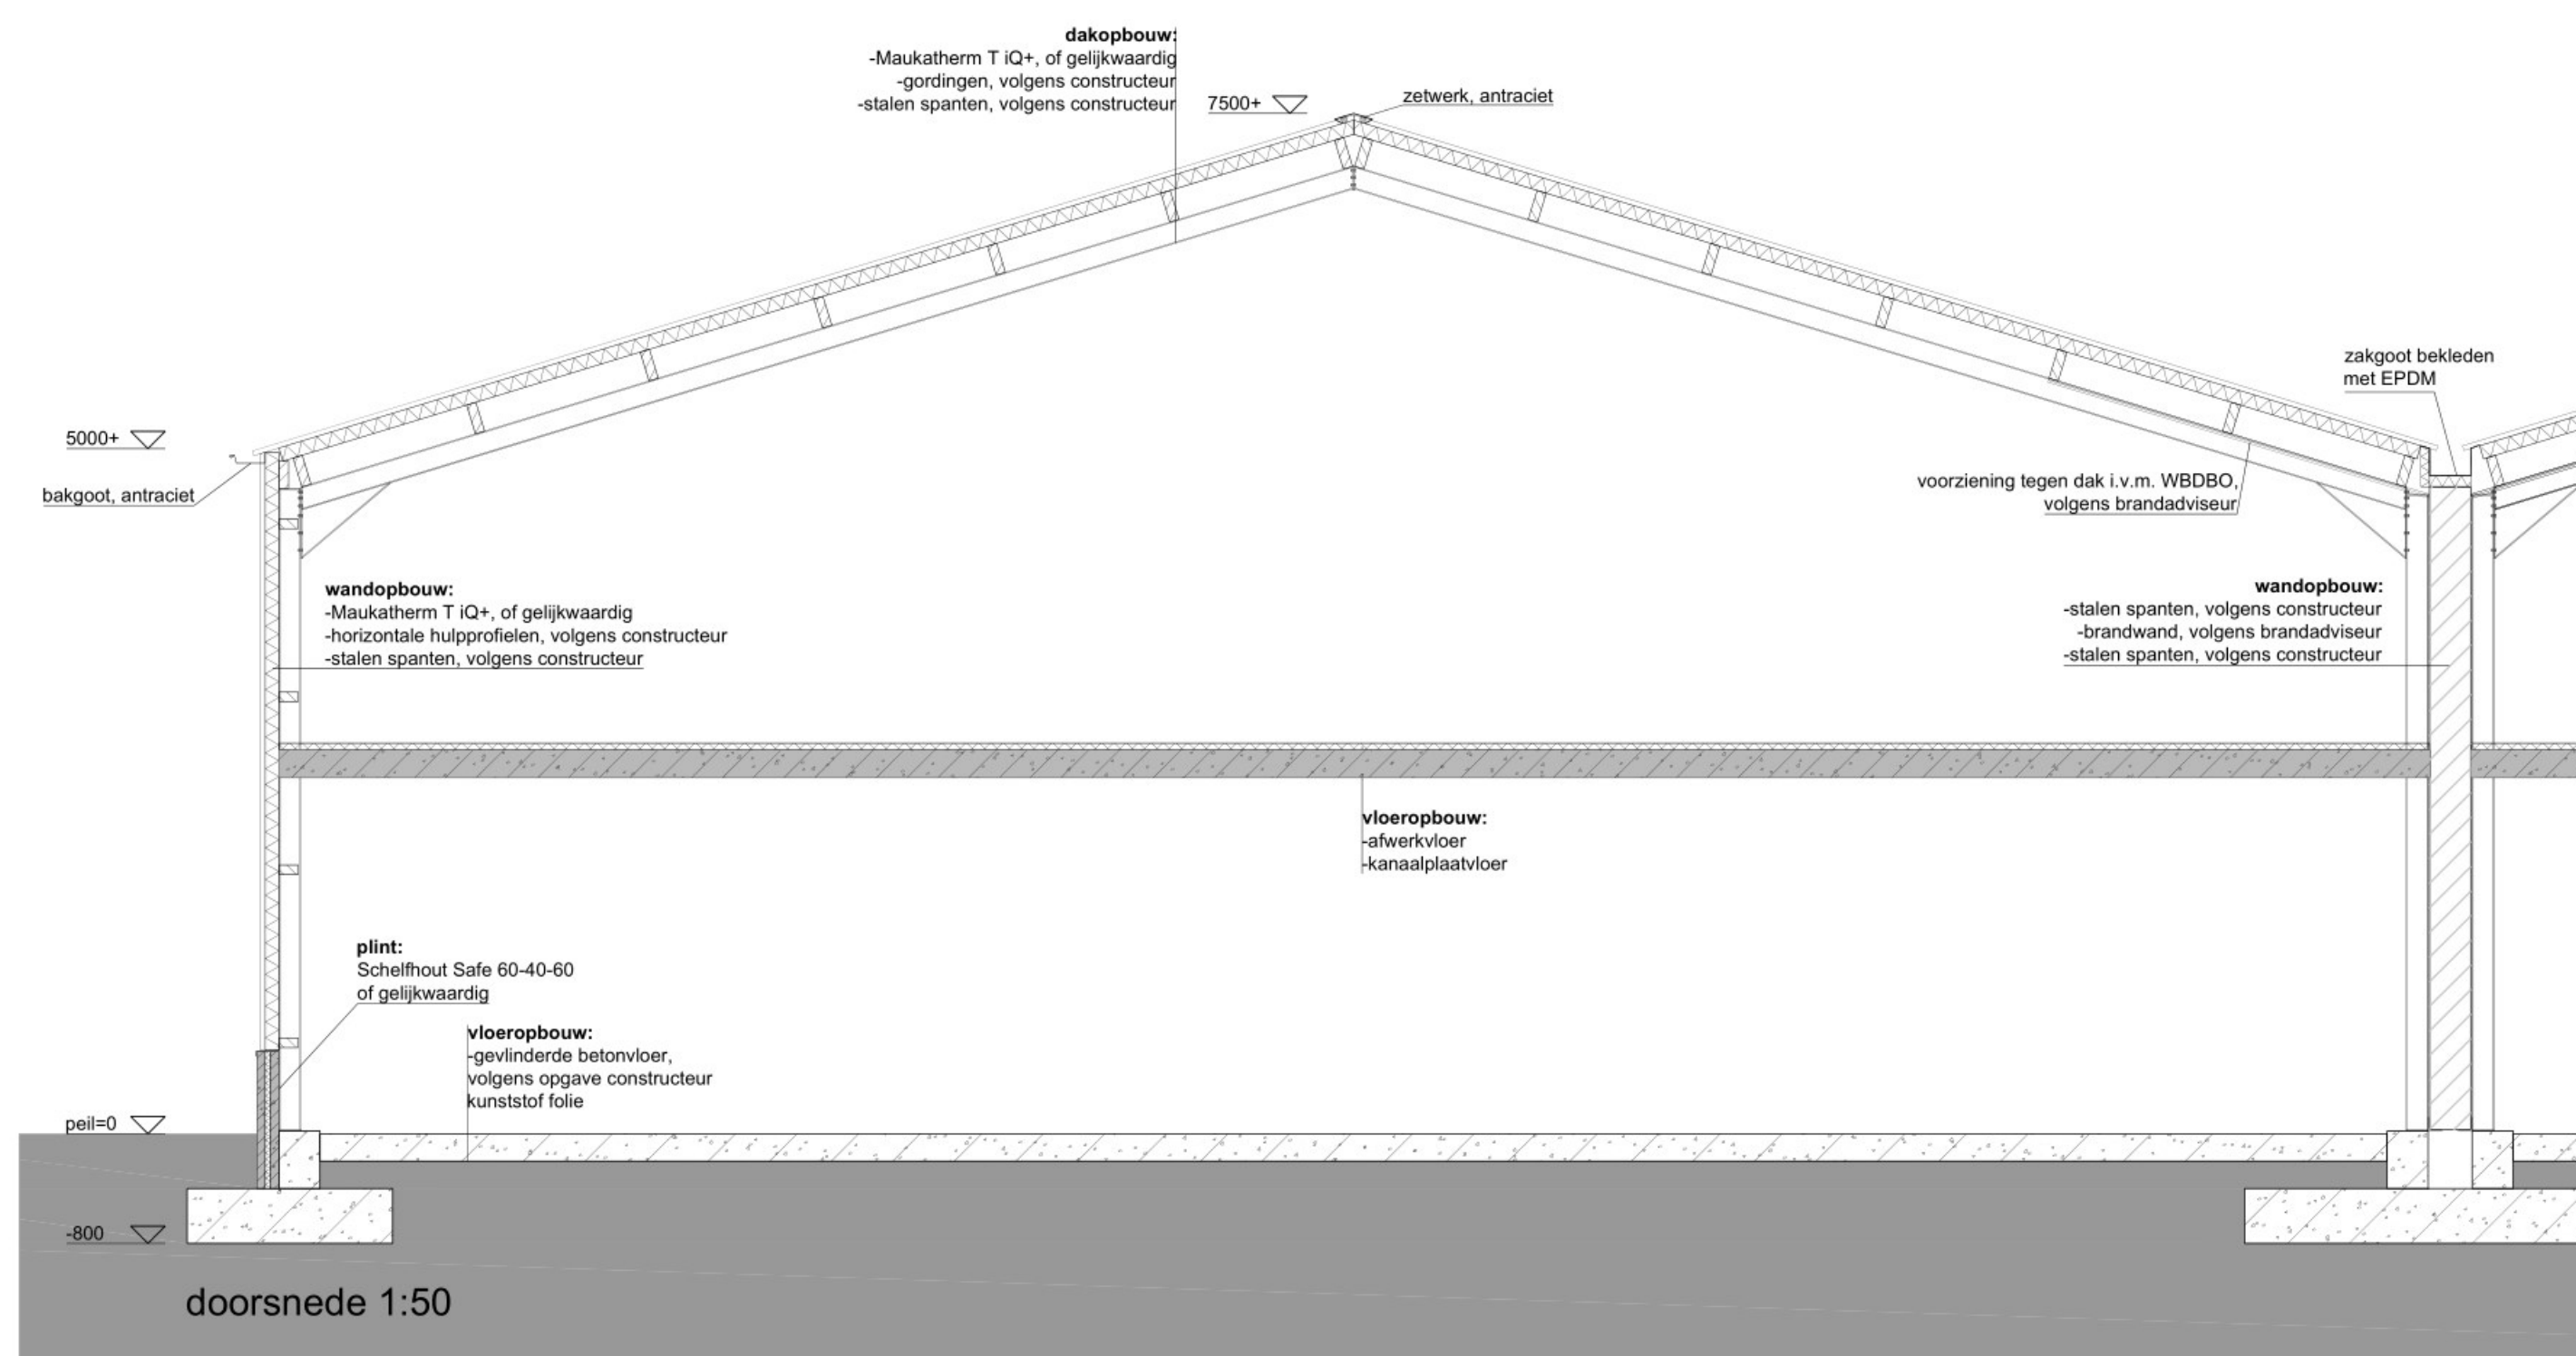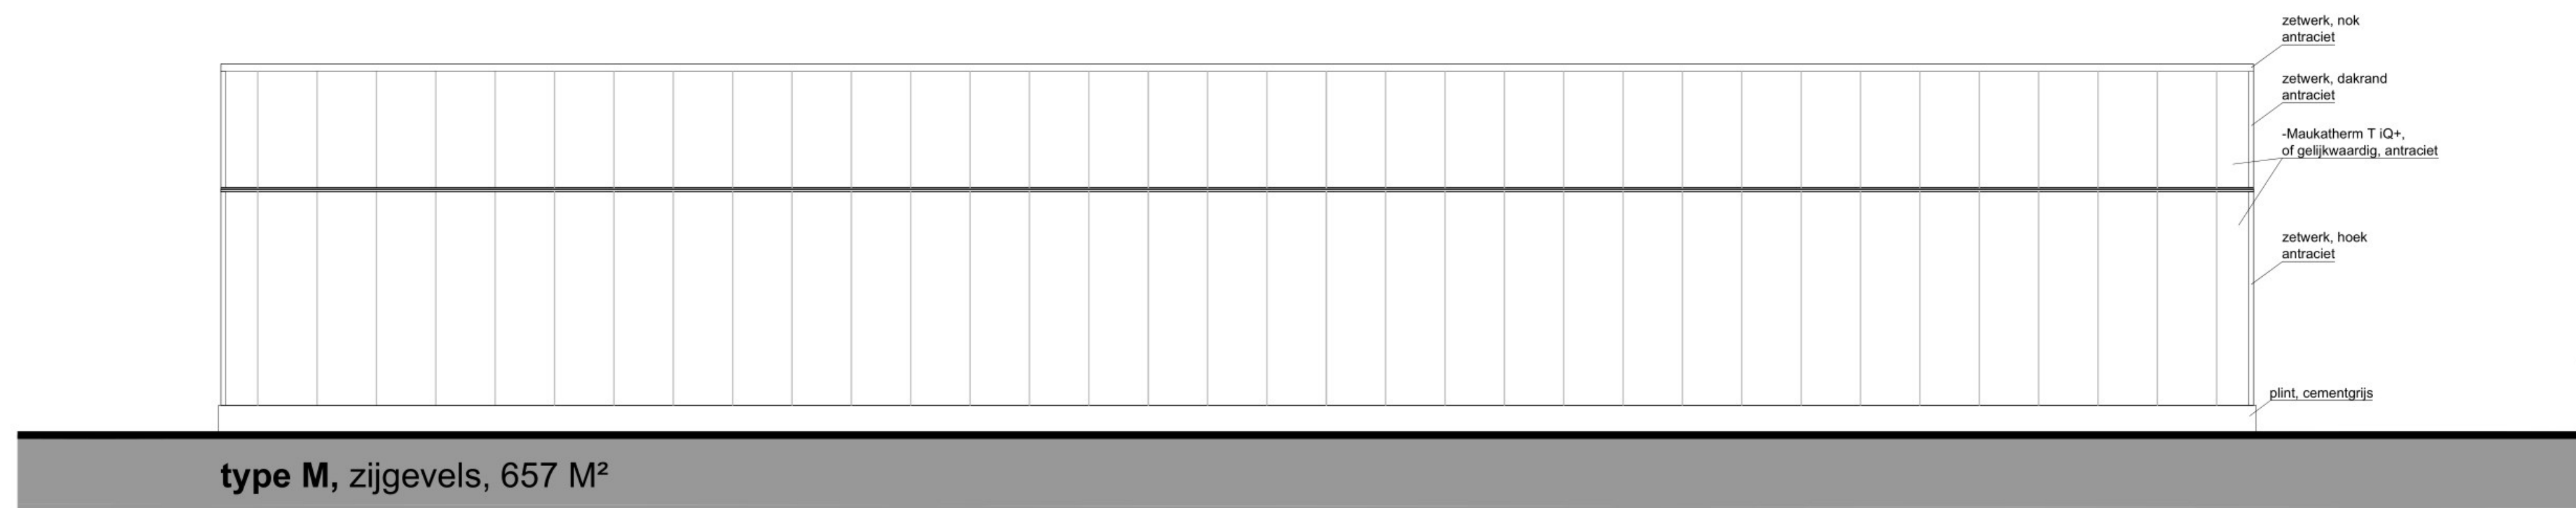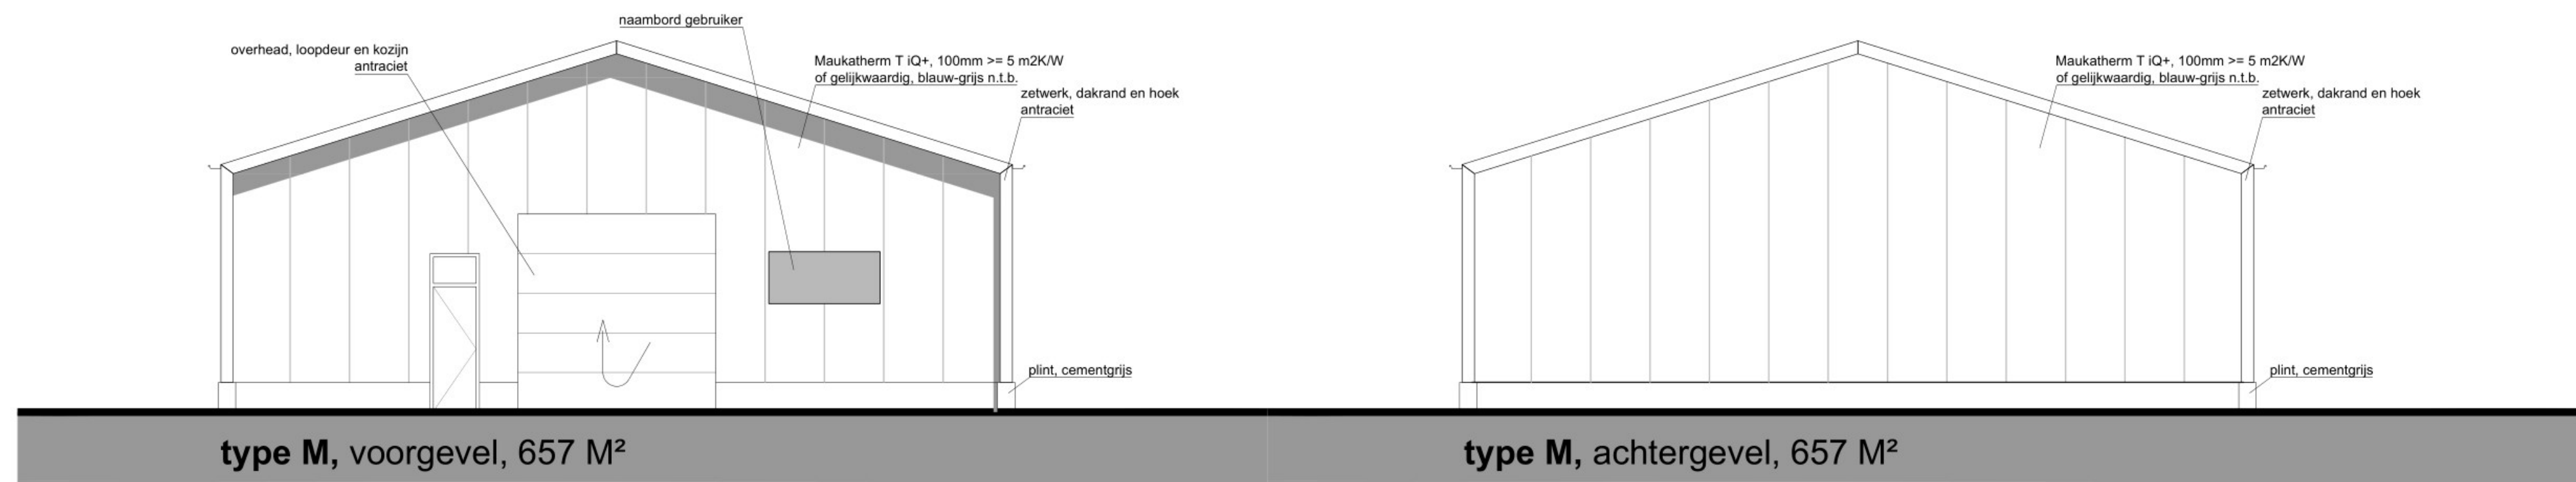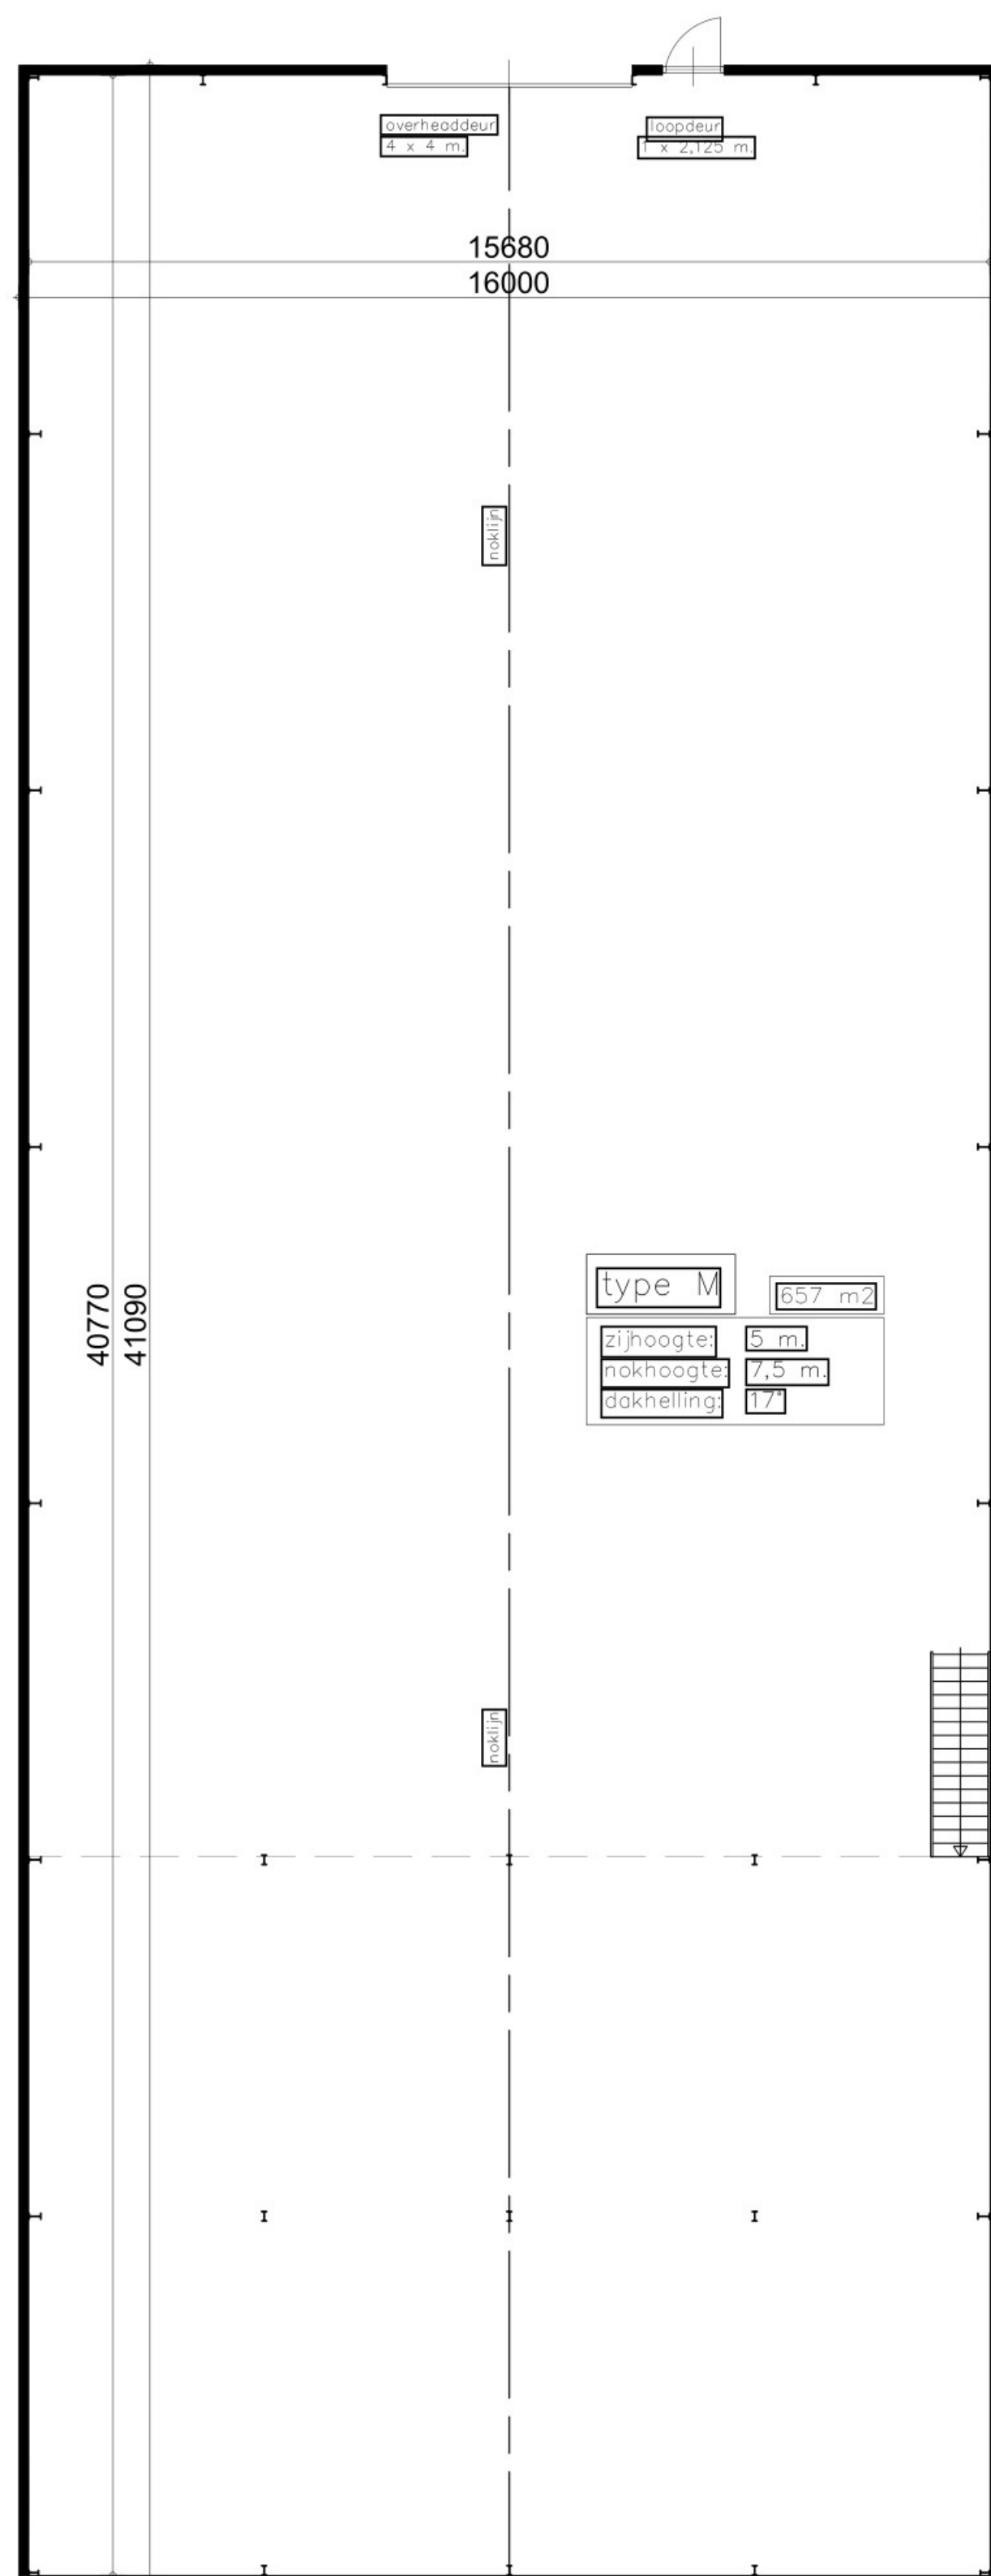

PLAN: Gemert Zandstraat  
OPDRACHTGEVER: Sujo groep  
TEKENING: definitief ontwerp  
BETREFT: hal, type M

DATUM: 22-12-2023  
SCHAALE: 1:100/50  
TEKENING: JWS







