


8X LANGSPARKEREN
 22X HAAKSPARKEREN
 6X TUINPARKERPLAATS (FACTOR 0.5)
 (KAVEL 1,2,3,4,5,6,8 EN 9)
 4X PARKERPLAATS VOOR GARAGE/CARPORT
 (KAVEL 7 EN 10)

TOTAAL PARKERPLAATSEN 8+22+3+4=37

- P = PARKEREN
- G = GARAGE
- B = BERGING
- 15 SENIORENWONINGEN
- 6 EENGEZINSWONINGEN
- 37 PARKERPLAATSEN (PN 1.76)
- NUTSTRACE ONDER WEG
- NUTSTRACE ONDER TROTTOIR
- NUTSTRACE ONDER PARKEERVAKKEN
- GROND TE VERKOPEN AAN DAMEN?
- ERFAFSCHIEDING INCL. POORT, HEKAS HEKWERK BEGRENZD MET HEDEBA
- ERFGRENS
- MLDGGOT

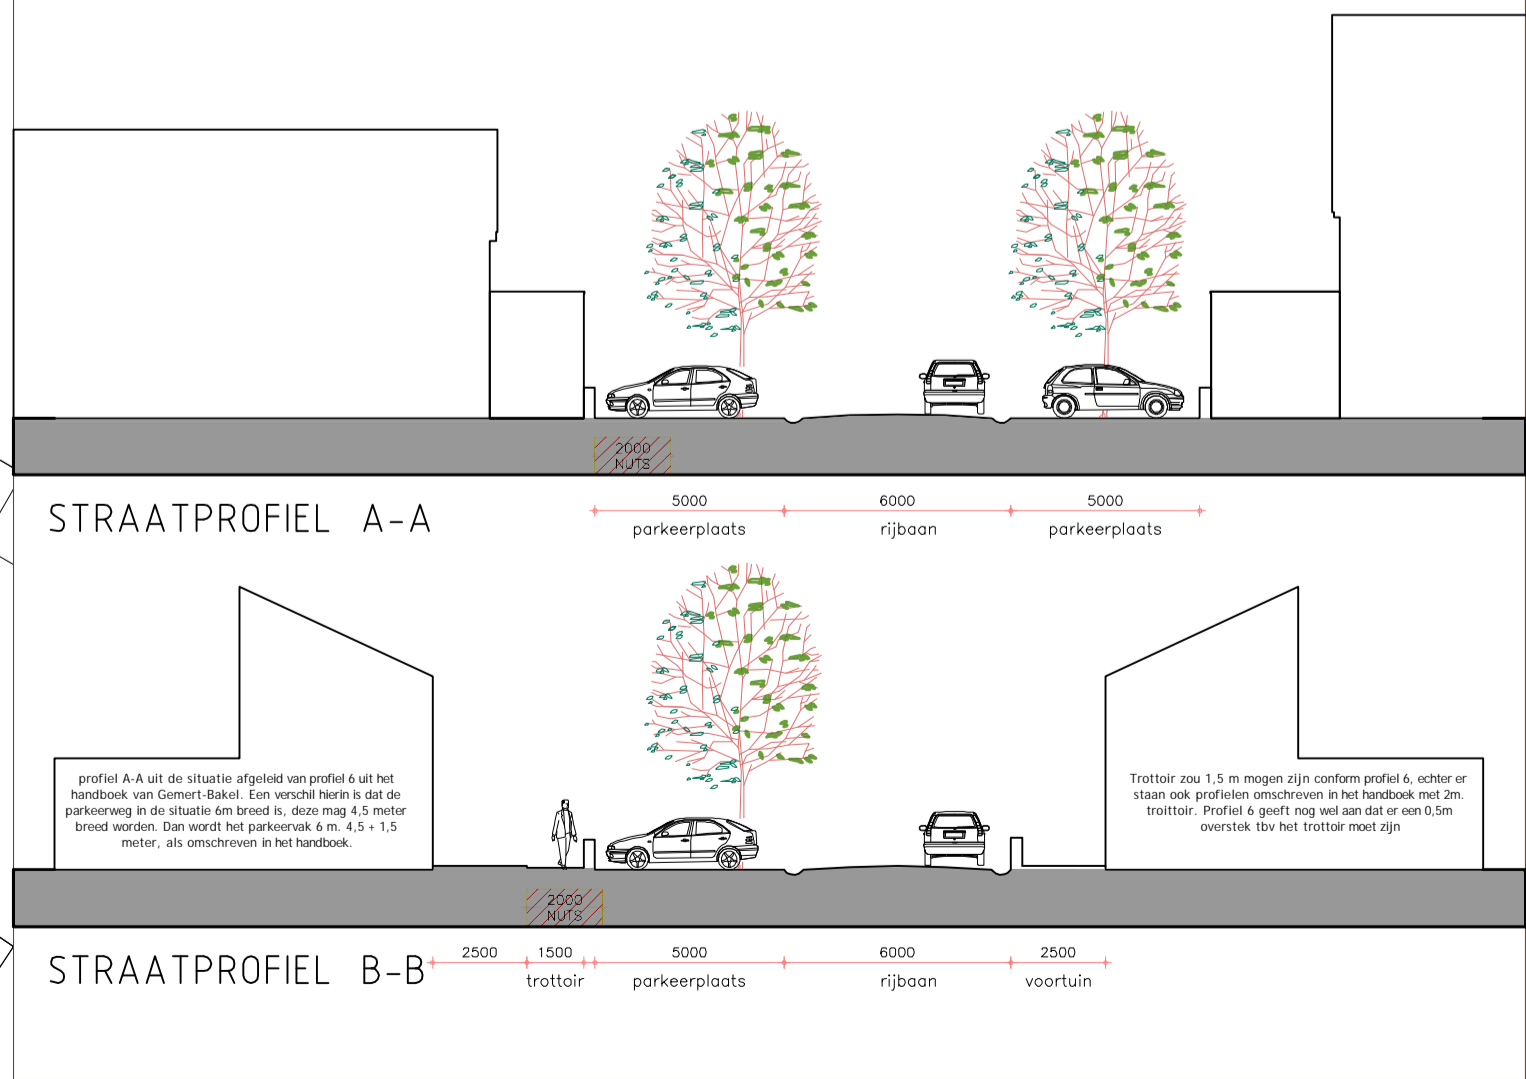

VAN DE VEN FRANKEN ONSTENK
 ARCHITECTUURBUREAU

BEGUNENHOF 4-6
 5611 EL EINDHOVEN
 TEL (040) 250 77 00
 FAX (040) 250 77 99
 E-MAIL INFO@VFO-ARCH.NL
 INTERNET WWW.VFO-ARCH.NL

BOUWVOORBEREIDINGSFASE SITUATIE NIEUW

2009214.1 **B01**

DATUM: 08-12-2010 JHK 1:200 A1-H
 SCHAAL: WIJZ AF: WIJZ BG: WIJZ CH: WIJZ D1: WIJZ EU:

21 WONINGEN MOLENSTRAAT TE BAKEL
 OPDRACHTGEVER: **GOED WONEN GEMERT**