



Voorgevel

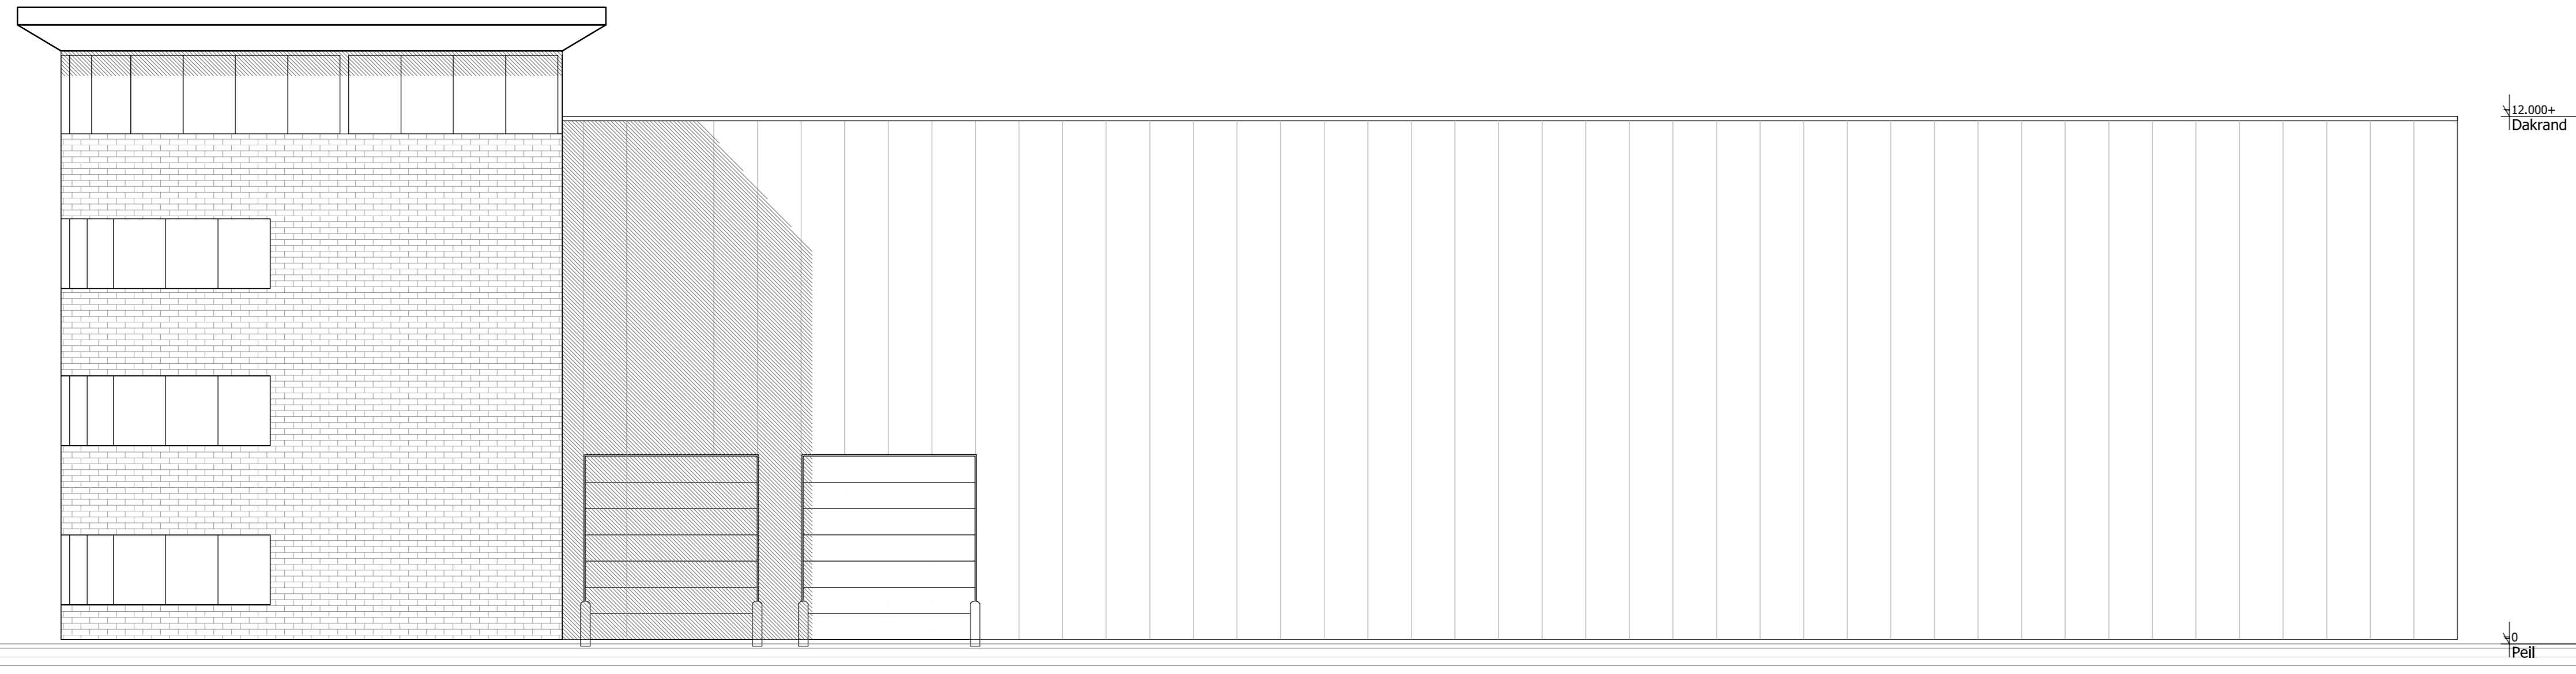

Rechtergevel



Achtergevel

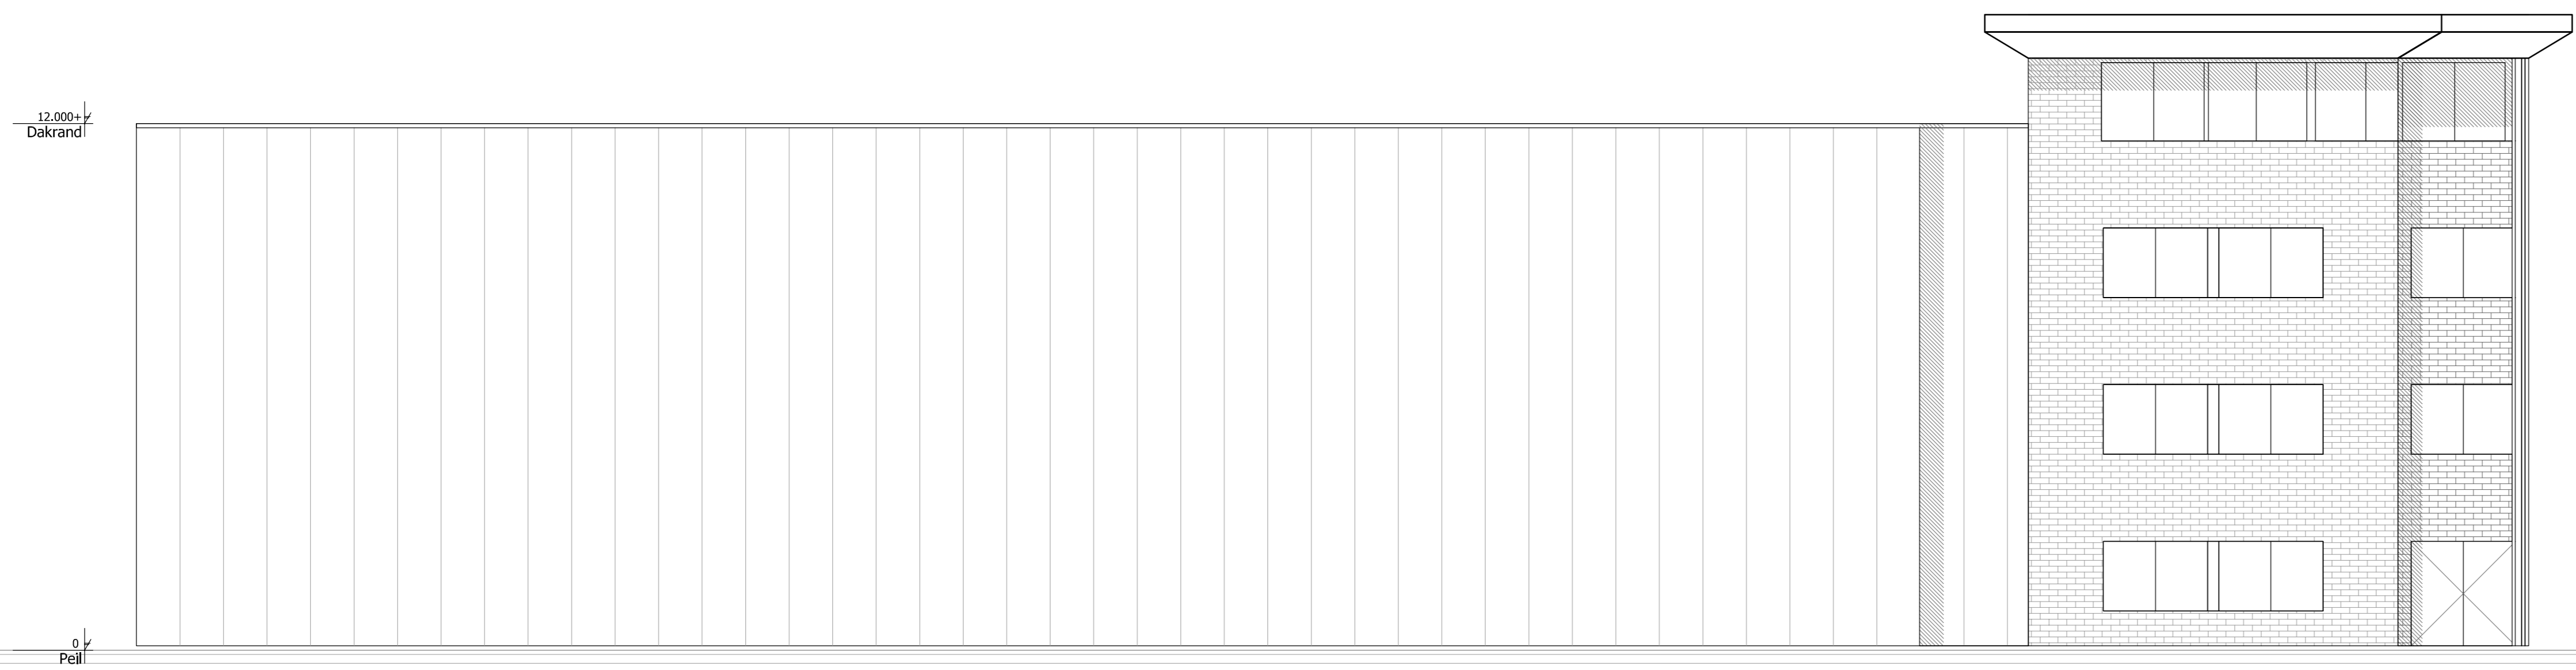

Linkergevel

Nieuwbouw My Micro Group te Gemert

Schetsontwerp  
Gevels

OPDRACHTGEVER:  
T-

PROJECTNUMMER:  
UB9-0109  
BLAD:  
5.3.1

FORMAAT: A0  
SCHAALE: 1:100  
DATUM: 10-06-2011  
AUSCHRIJVENAANVAARDER: L. van Riel  
PROJECTLEIDER: L. Osborna  
GETEKEND: L. Osborna

