

Legenda

Plangebied/perceelsgrens
= insteeklijn


Waterlijn 20,60 m +NAP

Waterlijn bestaande plas

Waterdiepte 0 – 3 m

Waterdiepte 3 - 11 m

Wandelpad

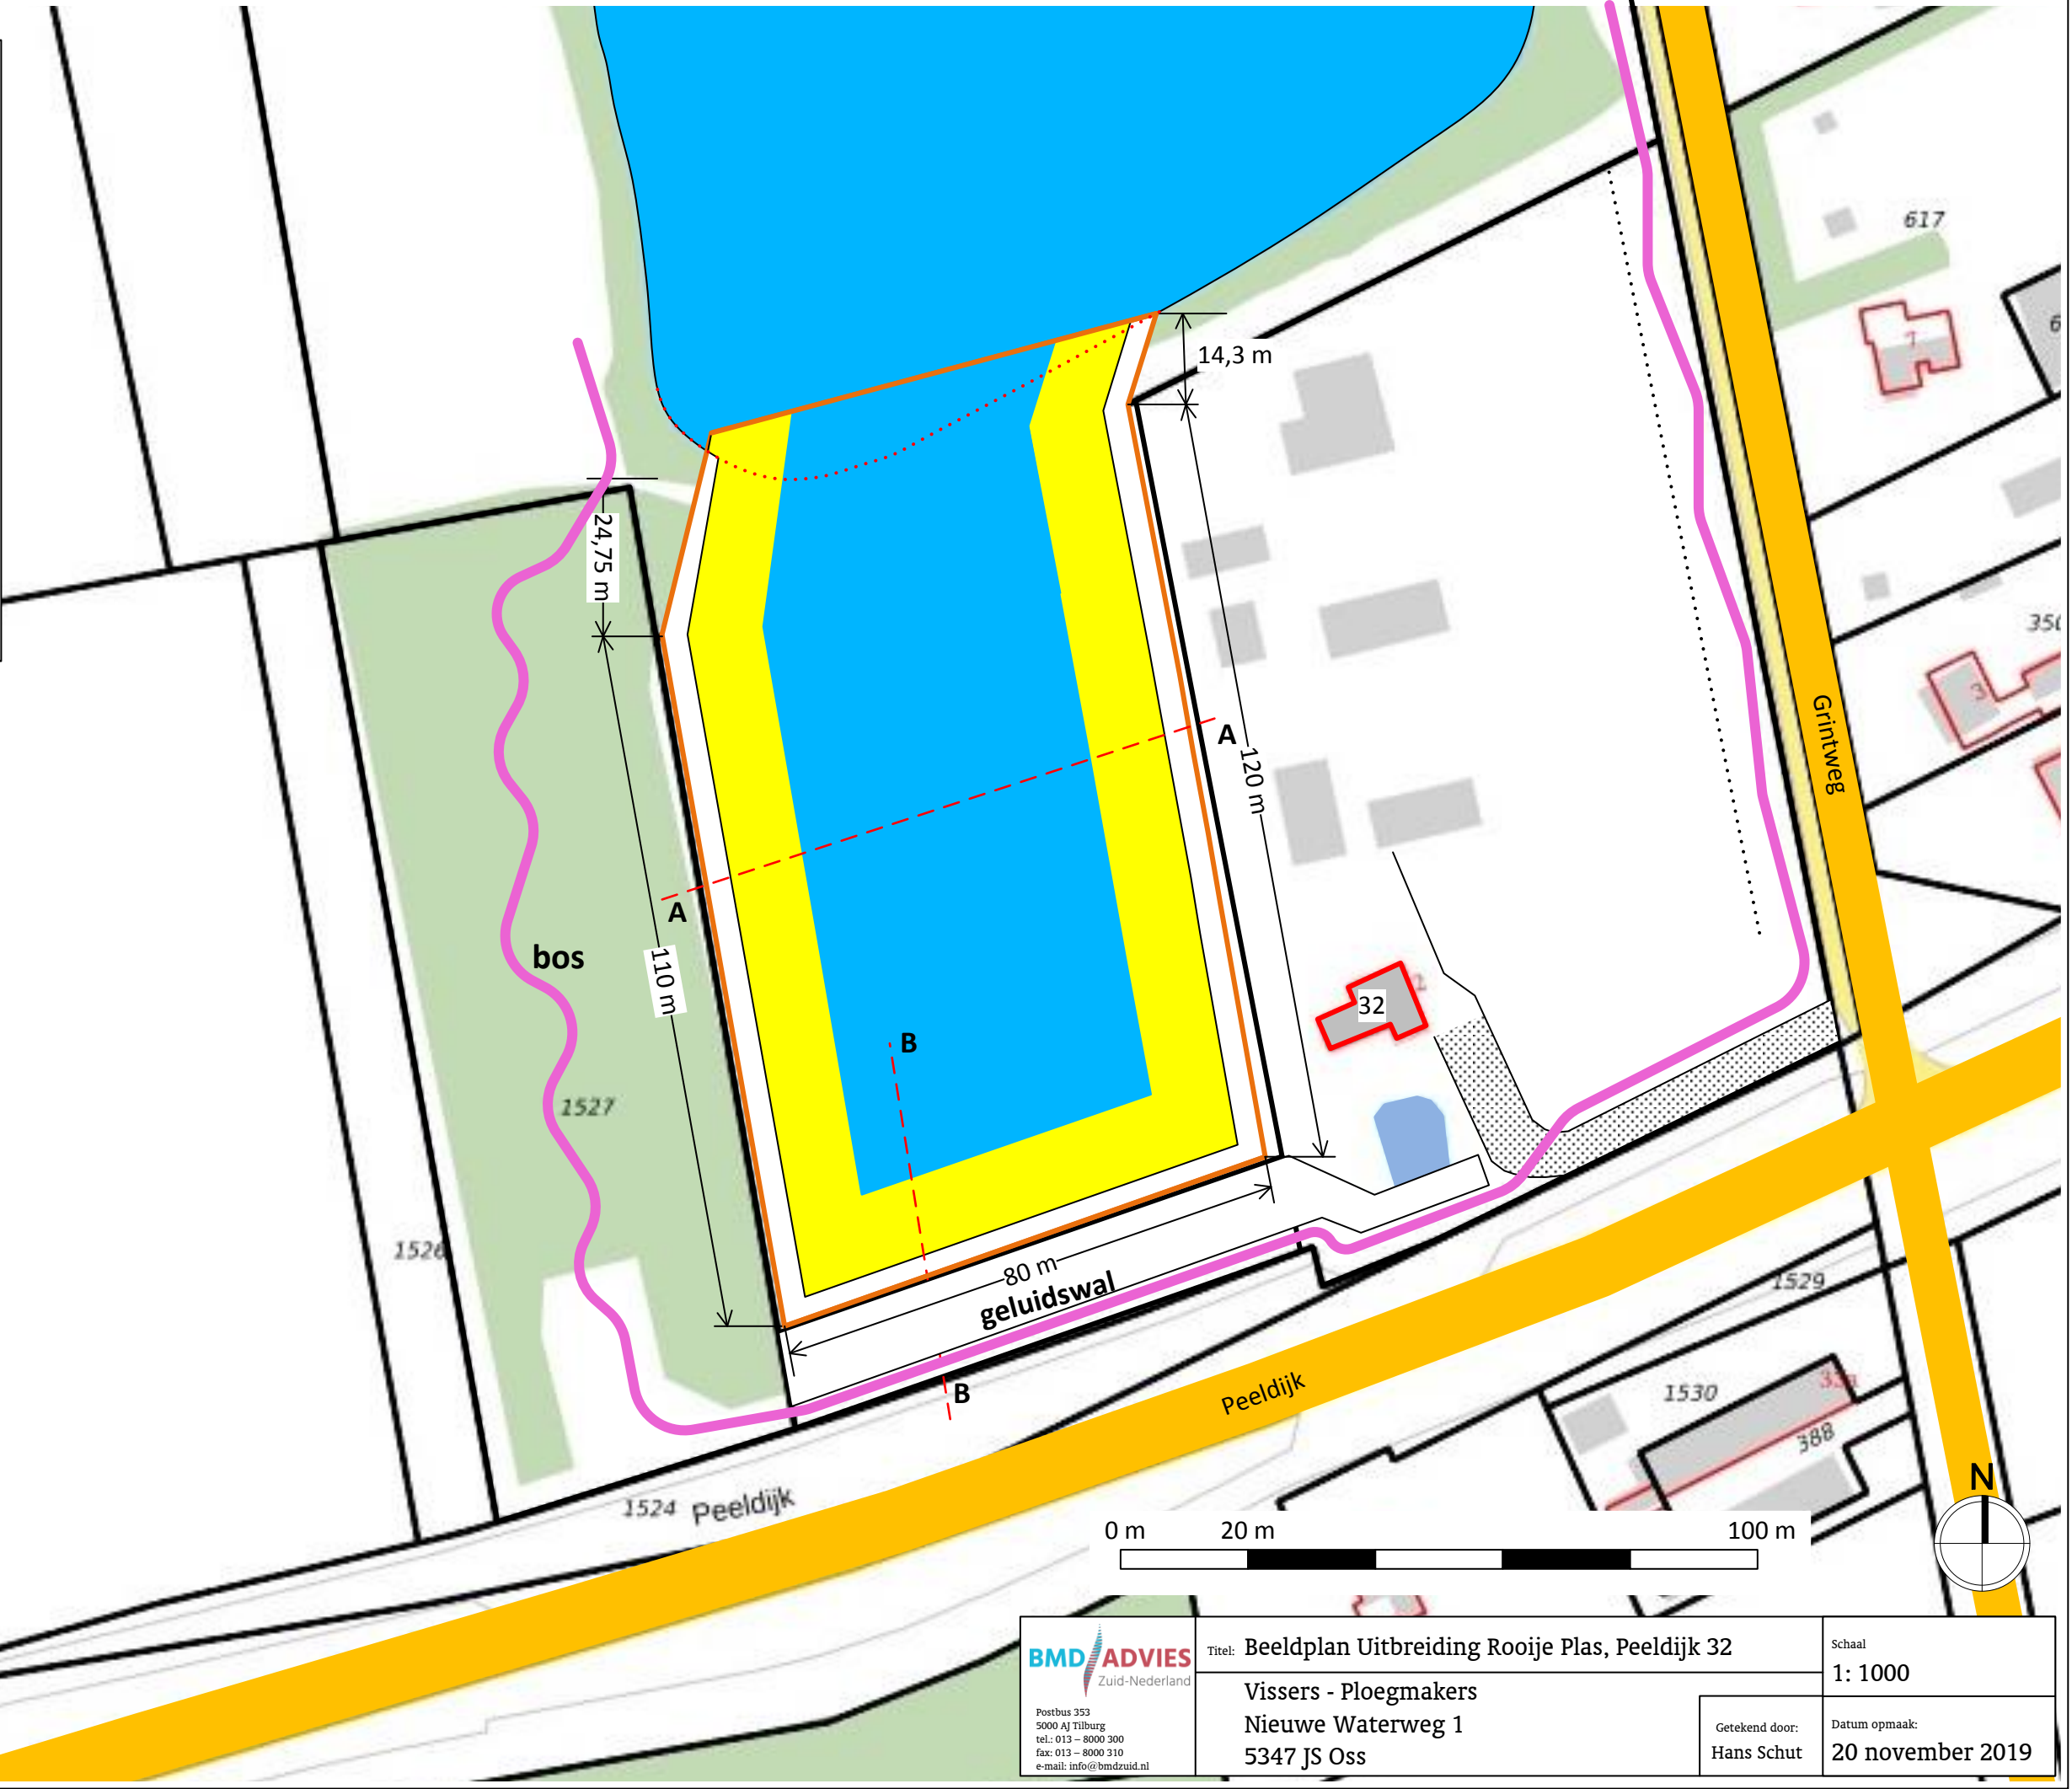

 Postbus 353 5000 AJ Tilburg tel.: 013 – 8000 300 fax: 013 – 8000 310 e-mail: info@bmdzuid.nl	Titel: Beeldplan Uitbreiding Rooije Plas, Peeldijk 32		Schaal 1: 1000
	Vissers - Ploegmakers Nieuwe Waterweg 1 5347 JS Oss	Getekend door: Hans Schut	Datum opmaak: 20 november 2019

- 
-  Bomen / struiken
-  Vleermuizen heuvel
-  Moeras
-  Trekkershut
- 

