







voorgevel Griensvenstraat



REEDS VERGUND



voorgevel Kerkeind

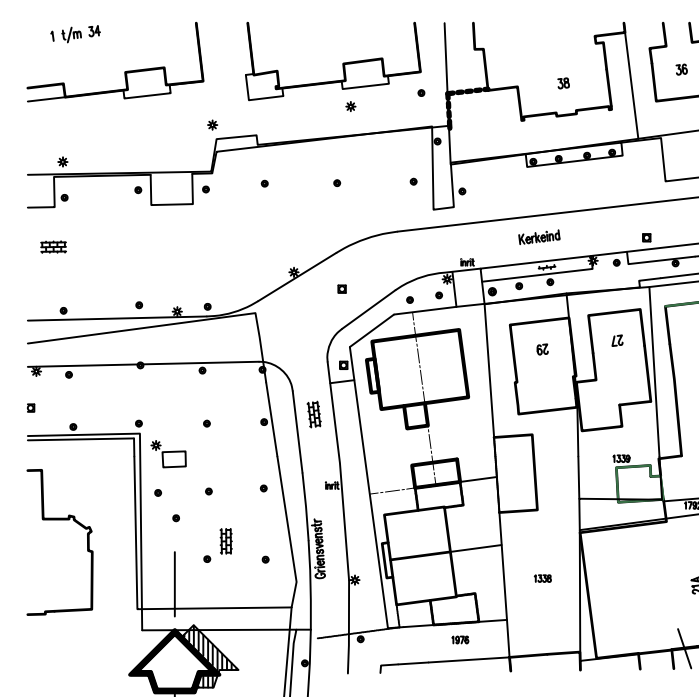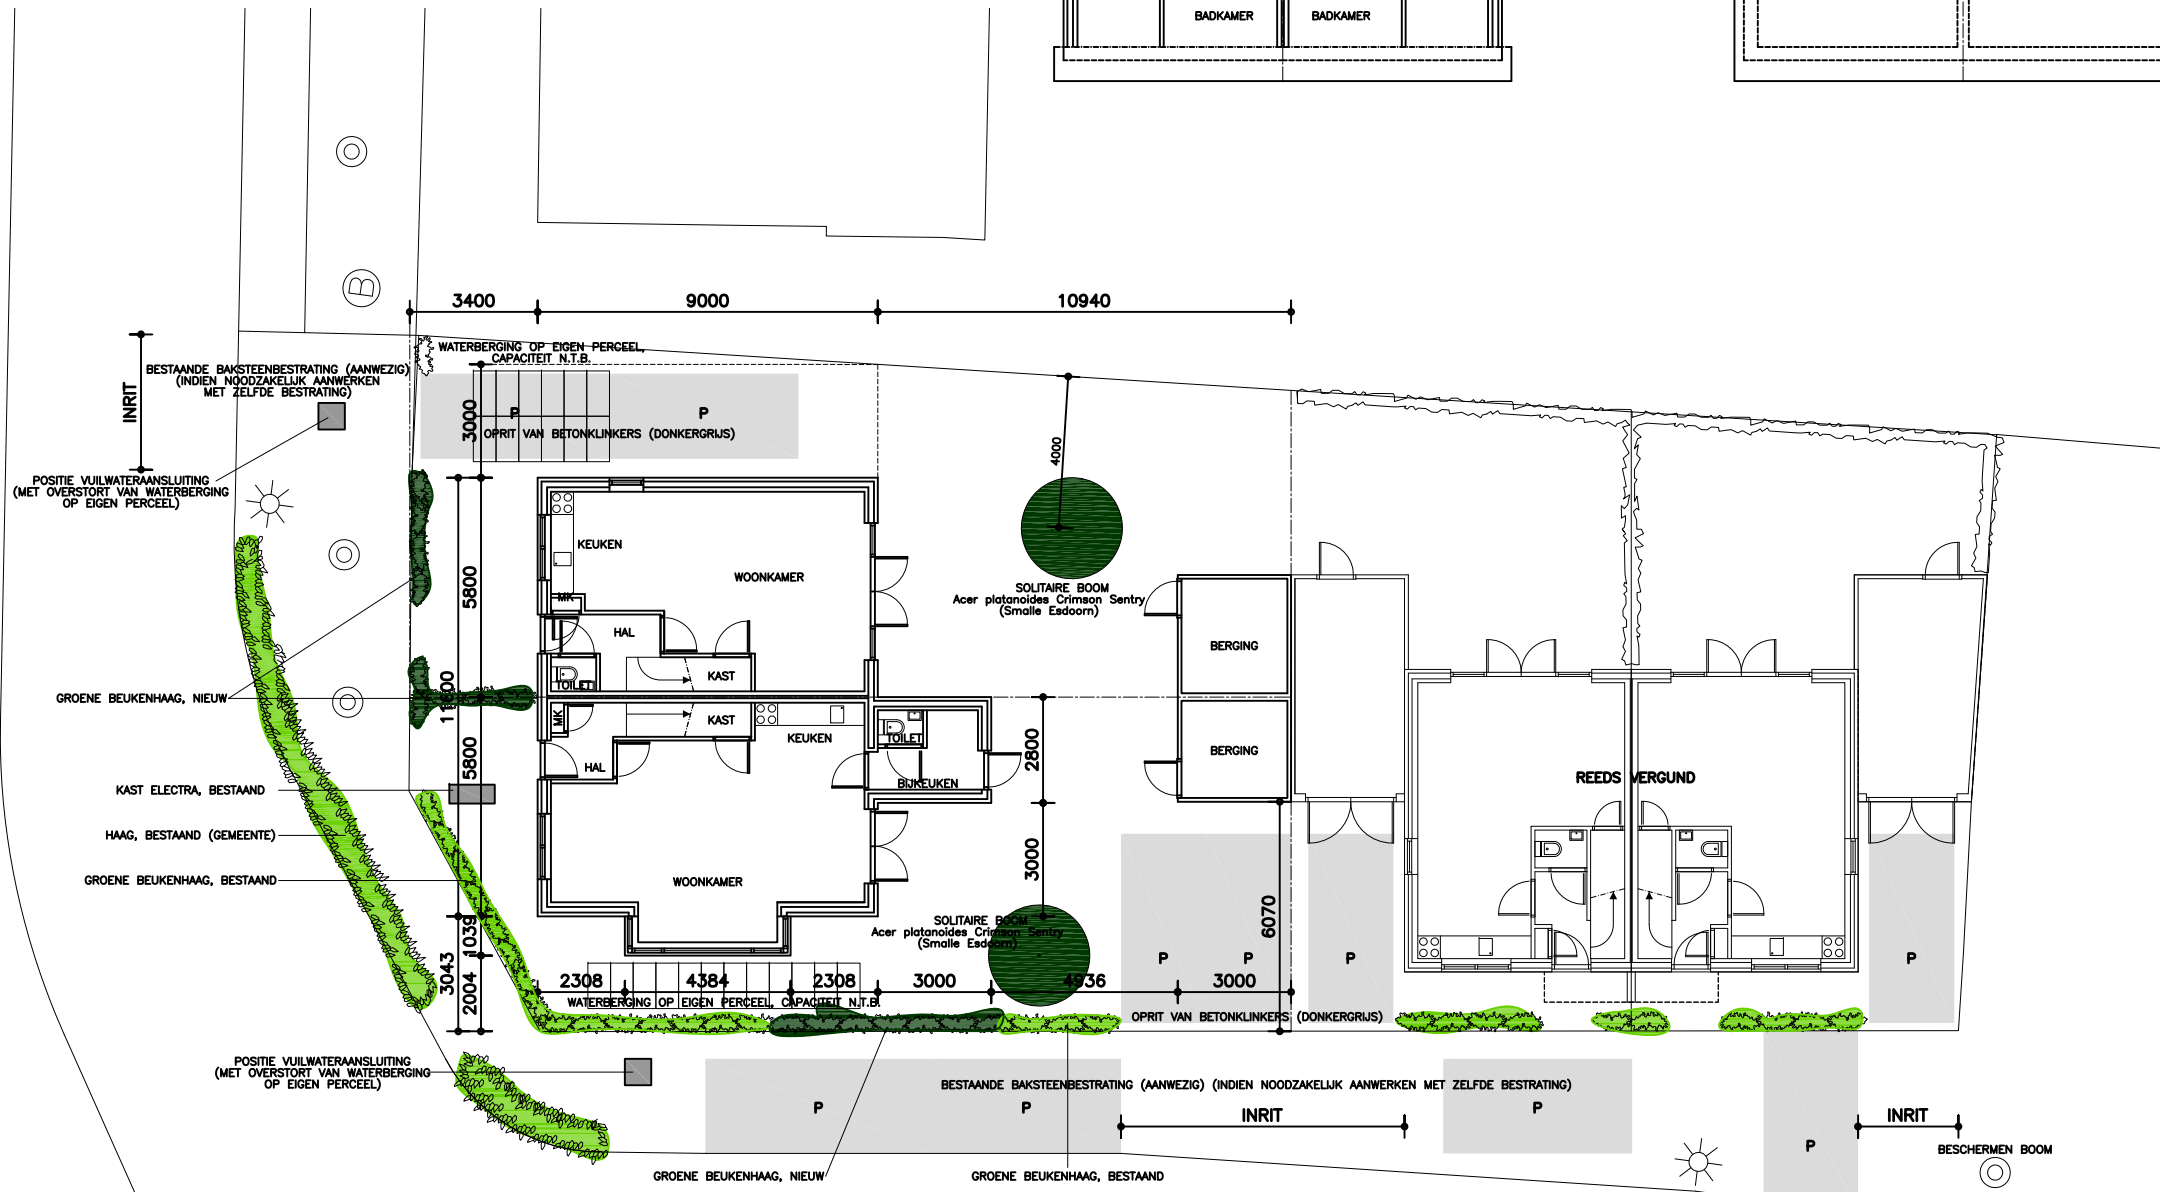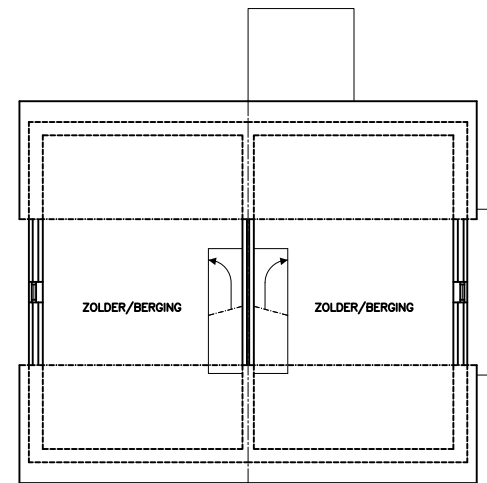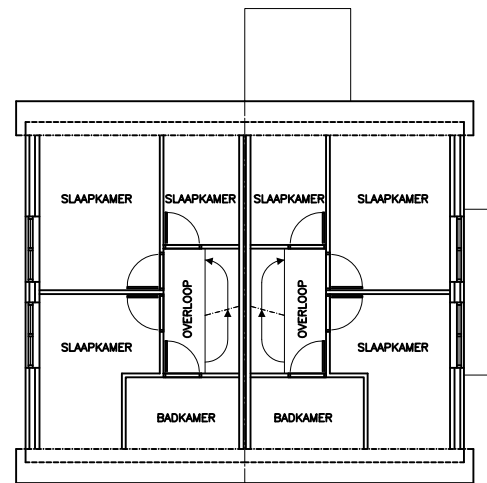

**situatie**

W. Ariëns Bouwkundig teken- en adviesburo B.V.



Saltshof 10-10 postbus 497 6600 AL Wijchen  
 tel: 024-6413611 fax: 024-6423197 e-mail: info@ariens-groep.nl internet: www.ariens-groep.nl

opdrachtgever: NOVUS

betreft: NIEUWBOW EEN 2-ONDER-EEN-KAP WONING HOEK KERKEIND/GRIENSVENSTRAAT

onderdeel: ONTWERP

schaal:	1:100	wijziging:	A	30-JUN.-2015	E	19-NOV.-2015	gemaakt:	MK	bladformaat:	A1
datum:	18-JUN.-2015	B	26-OKT.-2015	F					werken:	11058
		C	29-OKT.-2015	G					blad nr:	01
		D	3-NOV.-2015	H						