


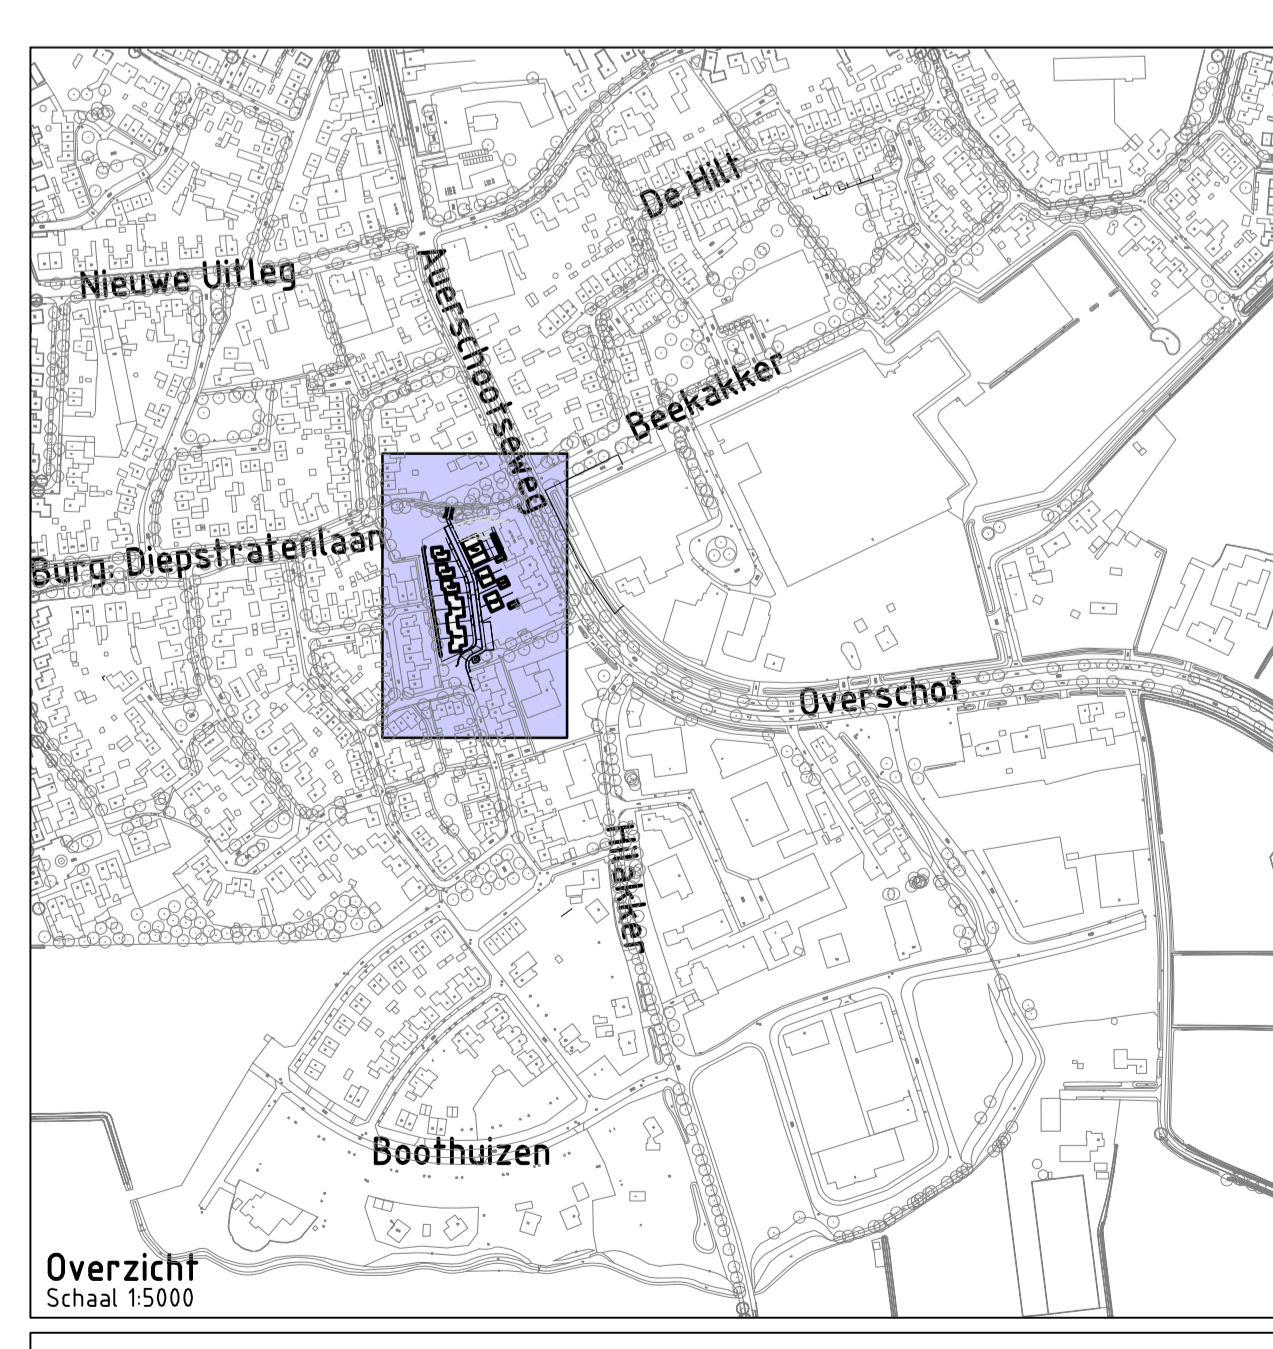


- Legenda**
- Wergrens
 - Bestaande situatie
 - Bestaande perceelsgrens
 - Bestaande hoogte in meters ten opzichte van N.A.P.
 - Planhoogte in meters ten opzichte van N.A.P.
 - Aanbrengen kastopsluiting met type aanduiding
 - Aanbrengen 5-streks midgoot betonstraatstenen dikformaat grijs
 - Aanbrengen parkeerscheiding betonstraatstenen keifformaat wit
 - Aanbrengen betonstraatstenen keifformaat grijs kv
 - Aanbrengen betonstraatstenen keifformaat antraciet ev
 - Aanbrengen betonstraatstenen dikformaat grijs hv
 - Aanbrengen Prunus 'Palster' en Hydrangea arborescens 'White Dome' (groep van 3st)
 - Herstraten
 - Bestaande putafdekking
 - Aanbrengen straatvoork
 - Bestaande lichtmast
 - Aanbrengen lichtmast
 - Uitneembare paal
 - Bestaande boom
 - Aanplanfen boom Prunus 'Ulminek' (sierkers) incl. groeiplaatsverbetering
 - Locale uithit
 - Aanleghoogtes in het werk te controleren



Project: Uitbreidingsplan 't Auerschoot te Bakel	
Opdrachtgever: Classen Bouw	
	
Grasveld Civiele Techniek B.V. Rijkloersweg 5a 5741 RR Beck en Doek tel. 0492 - 468619 fax. 0492 - 468667 www.grasveld.nl info@grasveld.nl	
Onderdeel: Bovengrondse situatie	
Getekend: KTI	Schaal: 1:200
Goedgekeurd: MCr	Formaat: A0
Projectnummer: G254-001	Tekening: 03 van 04
Datum: 16-03-2017	Doc.: 04 - Bovengrondse situatie
Fase: DO Versie: B	