



TOP: 51 F.
Helmond
Sch: 1:25.000

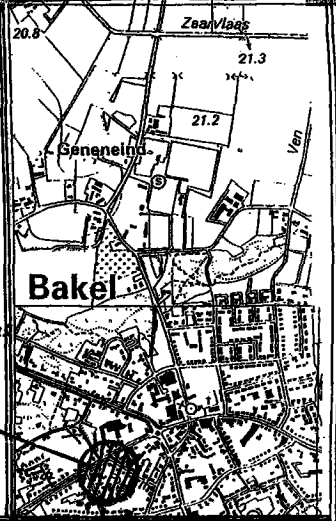

Kadastrale Gegevens
Gem: Gemert-Bakel
Sectie: T
No: 096

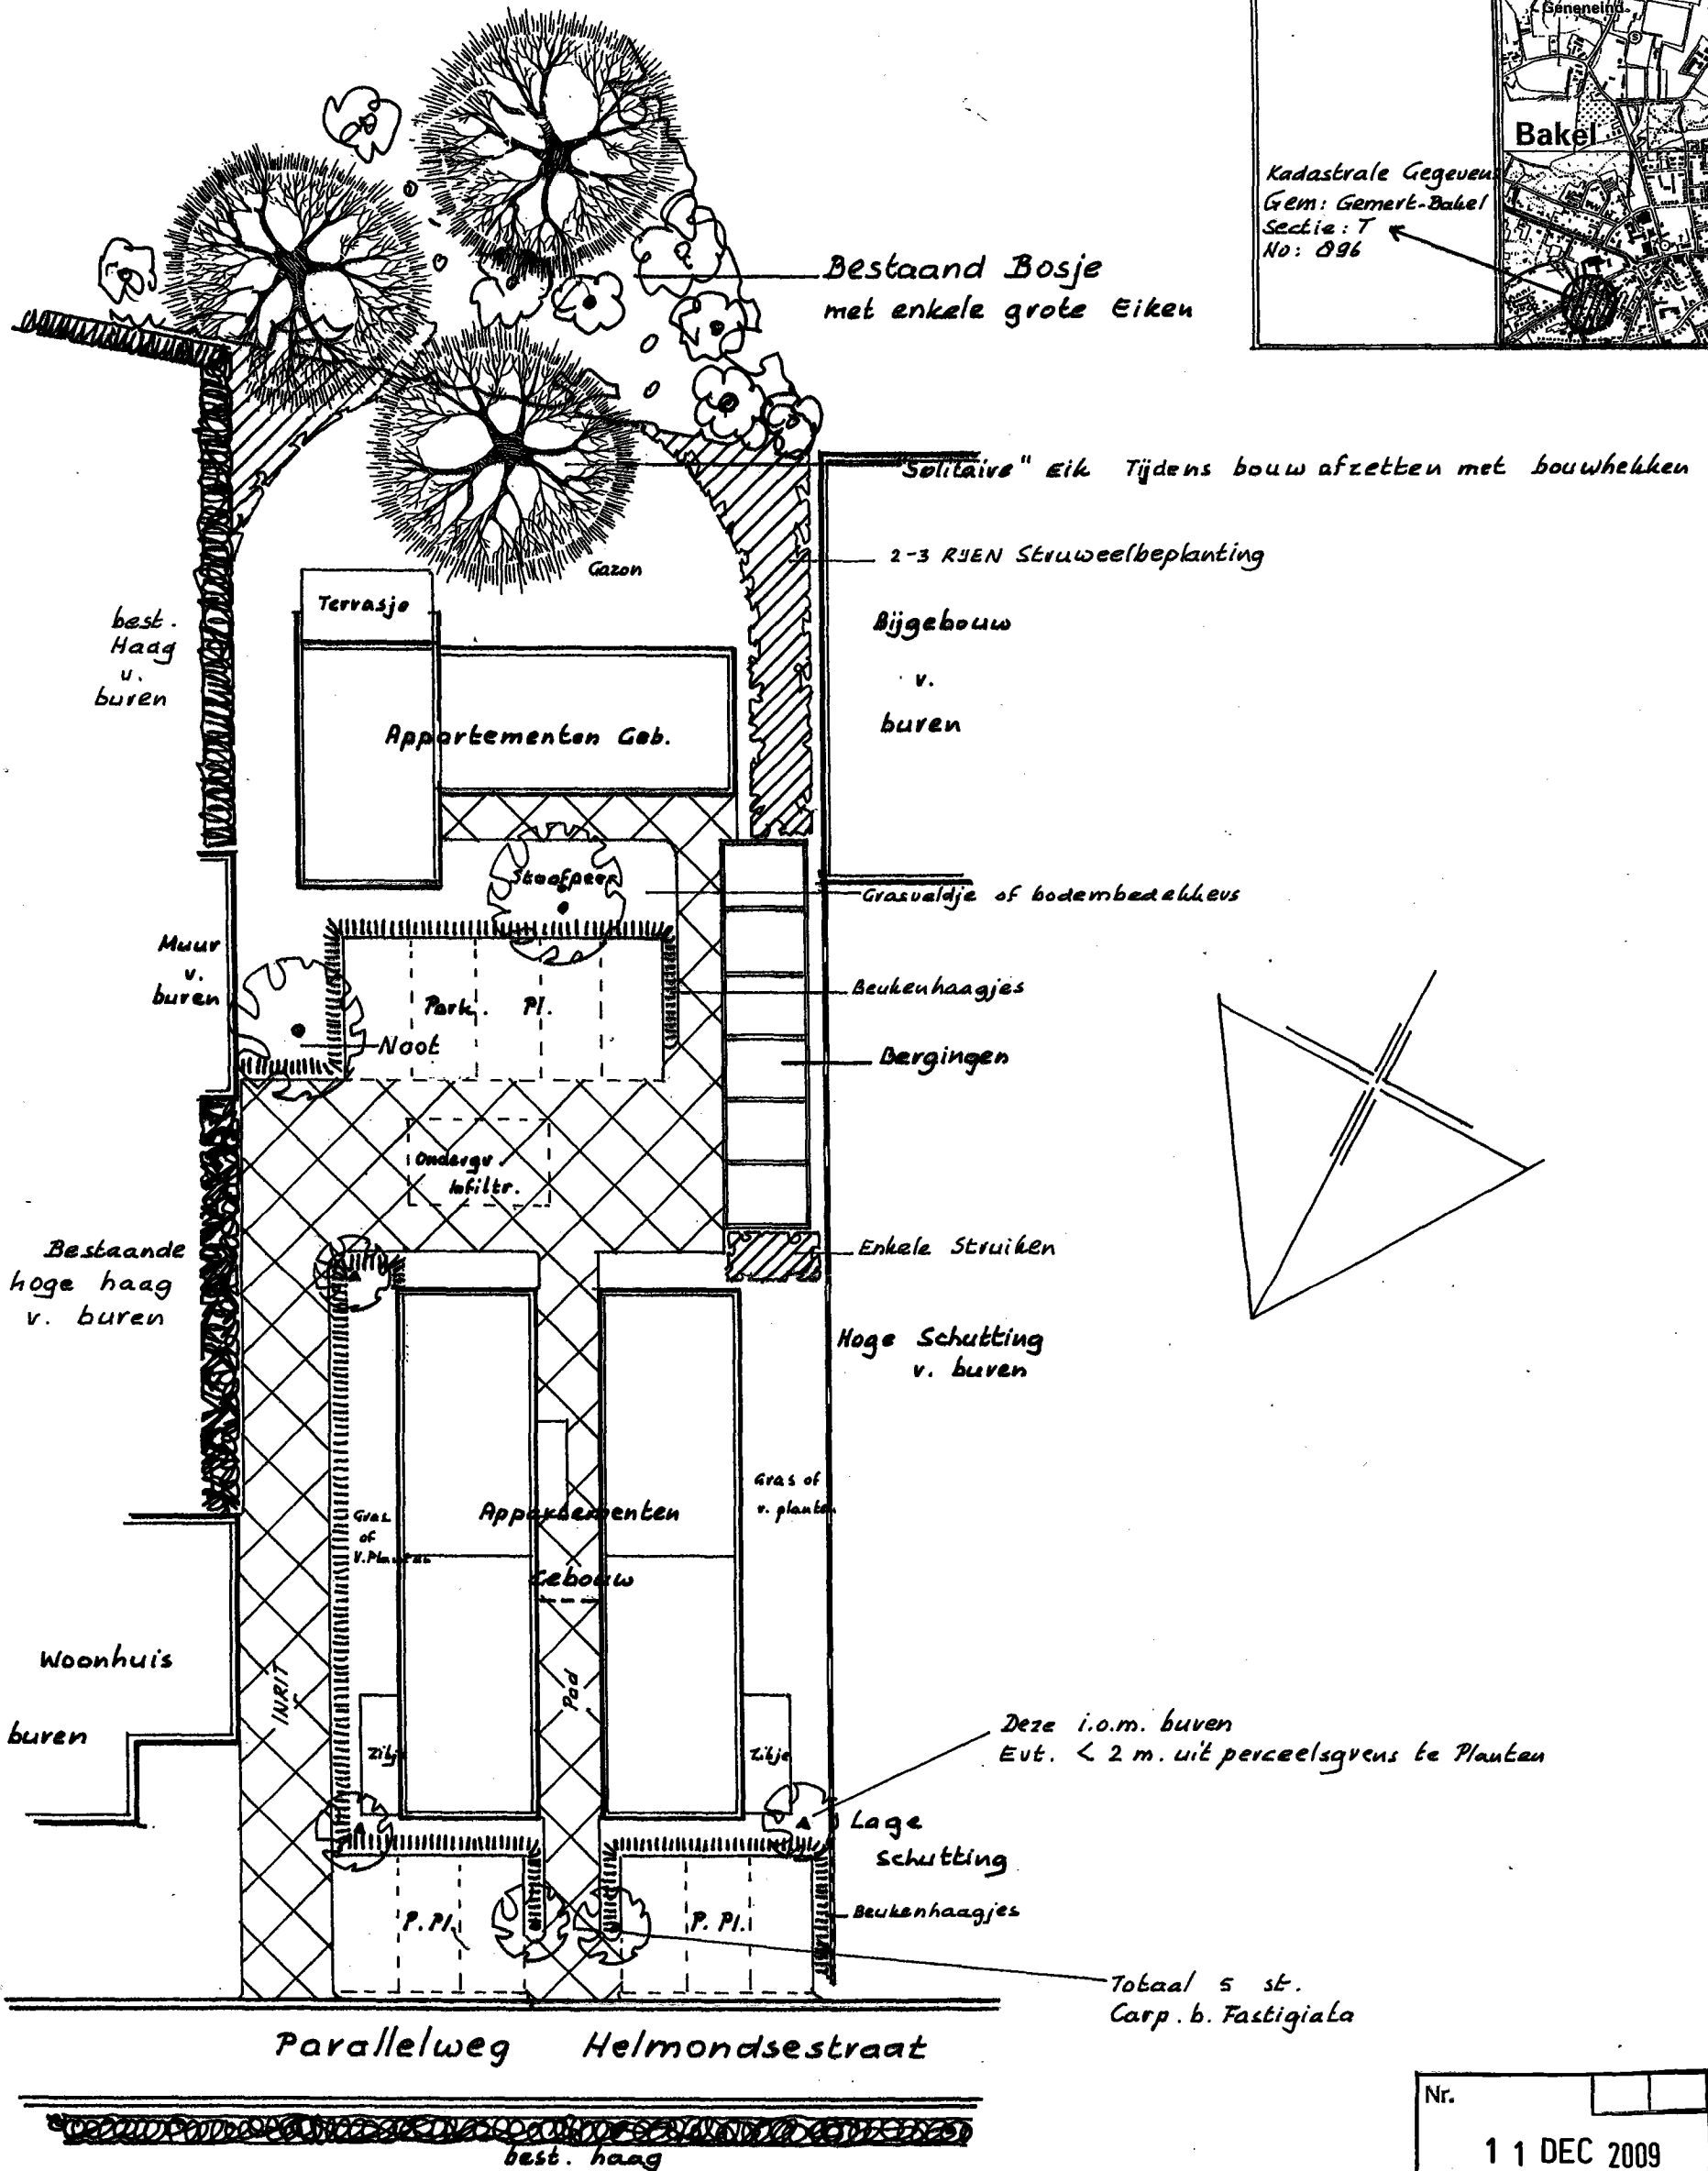

Nr.
11 DEC 2009
Gemeente Gemert-Bakel

Gemeente Gemert-Bakel	
Erfbeplantingsplan voor: Mevr. J. Claassen, Auerschootseweg 40, 5761 EH Bakel.	
Beplantingsplan voor 6 nieuwbouw appartementen aan de Helmondsestraat 33 te Bakel	
	Schaal: 1:250
	Datum: 12 mei 2009
Frans van Sleeuwen beplantingen Irenestraat 11 5427 CV Boekel tel. 0492-321897 fax. 0492-324722	Gew:
	contact Willy Donkers