

Hof van De Bremmen

Nieuwe Uitleg Bakel

Structuurplan seniorenwoningen
29 maart 2018

Hof van De Bremmen

Nieuwe Uitleg Bakel

DATUM

29 maart 2018

ONDERWERP

Structuurplan seniorenwoningen

DOCUMENTNUMMER

1975

OPDRACHTGEVER(S)**IN SAMENWERKING MET**

-

DE LOODS ARCHITECTEN EN ADVISEURS


Boscheweg 16
5735 GV Aarle-Rixtel

(0492) 386 700

bureau@deloods.nl

www.deloods.nl

Locatie

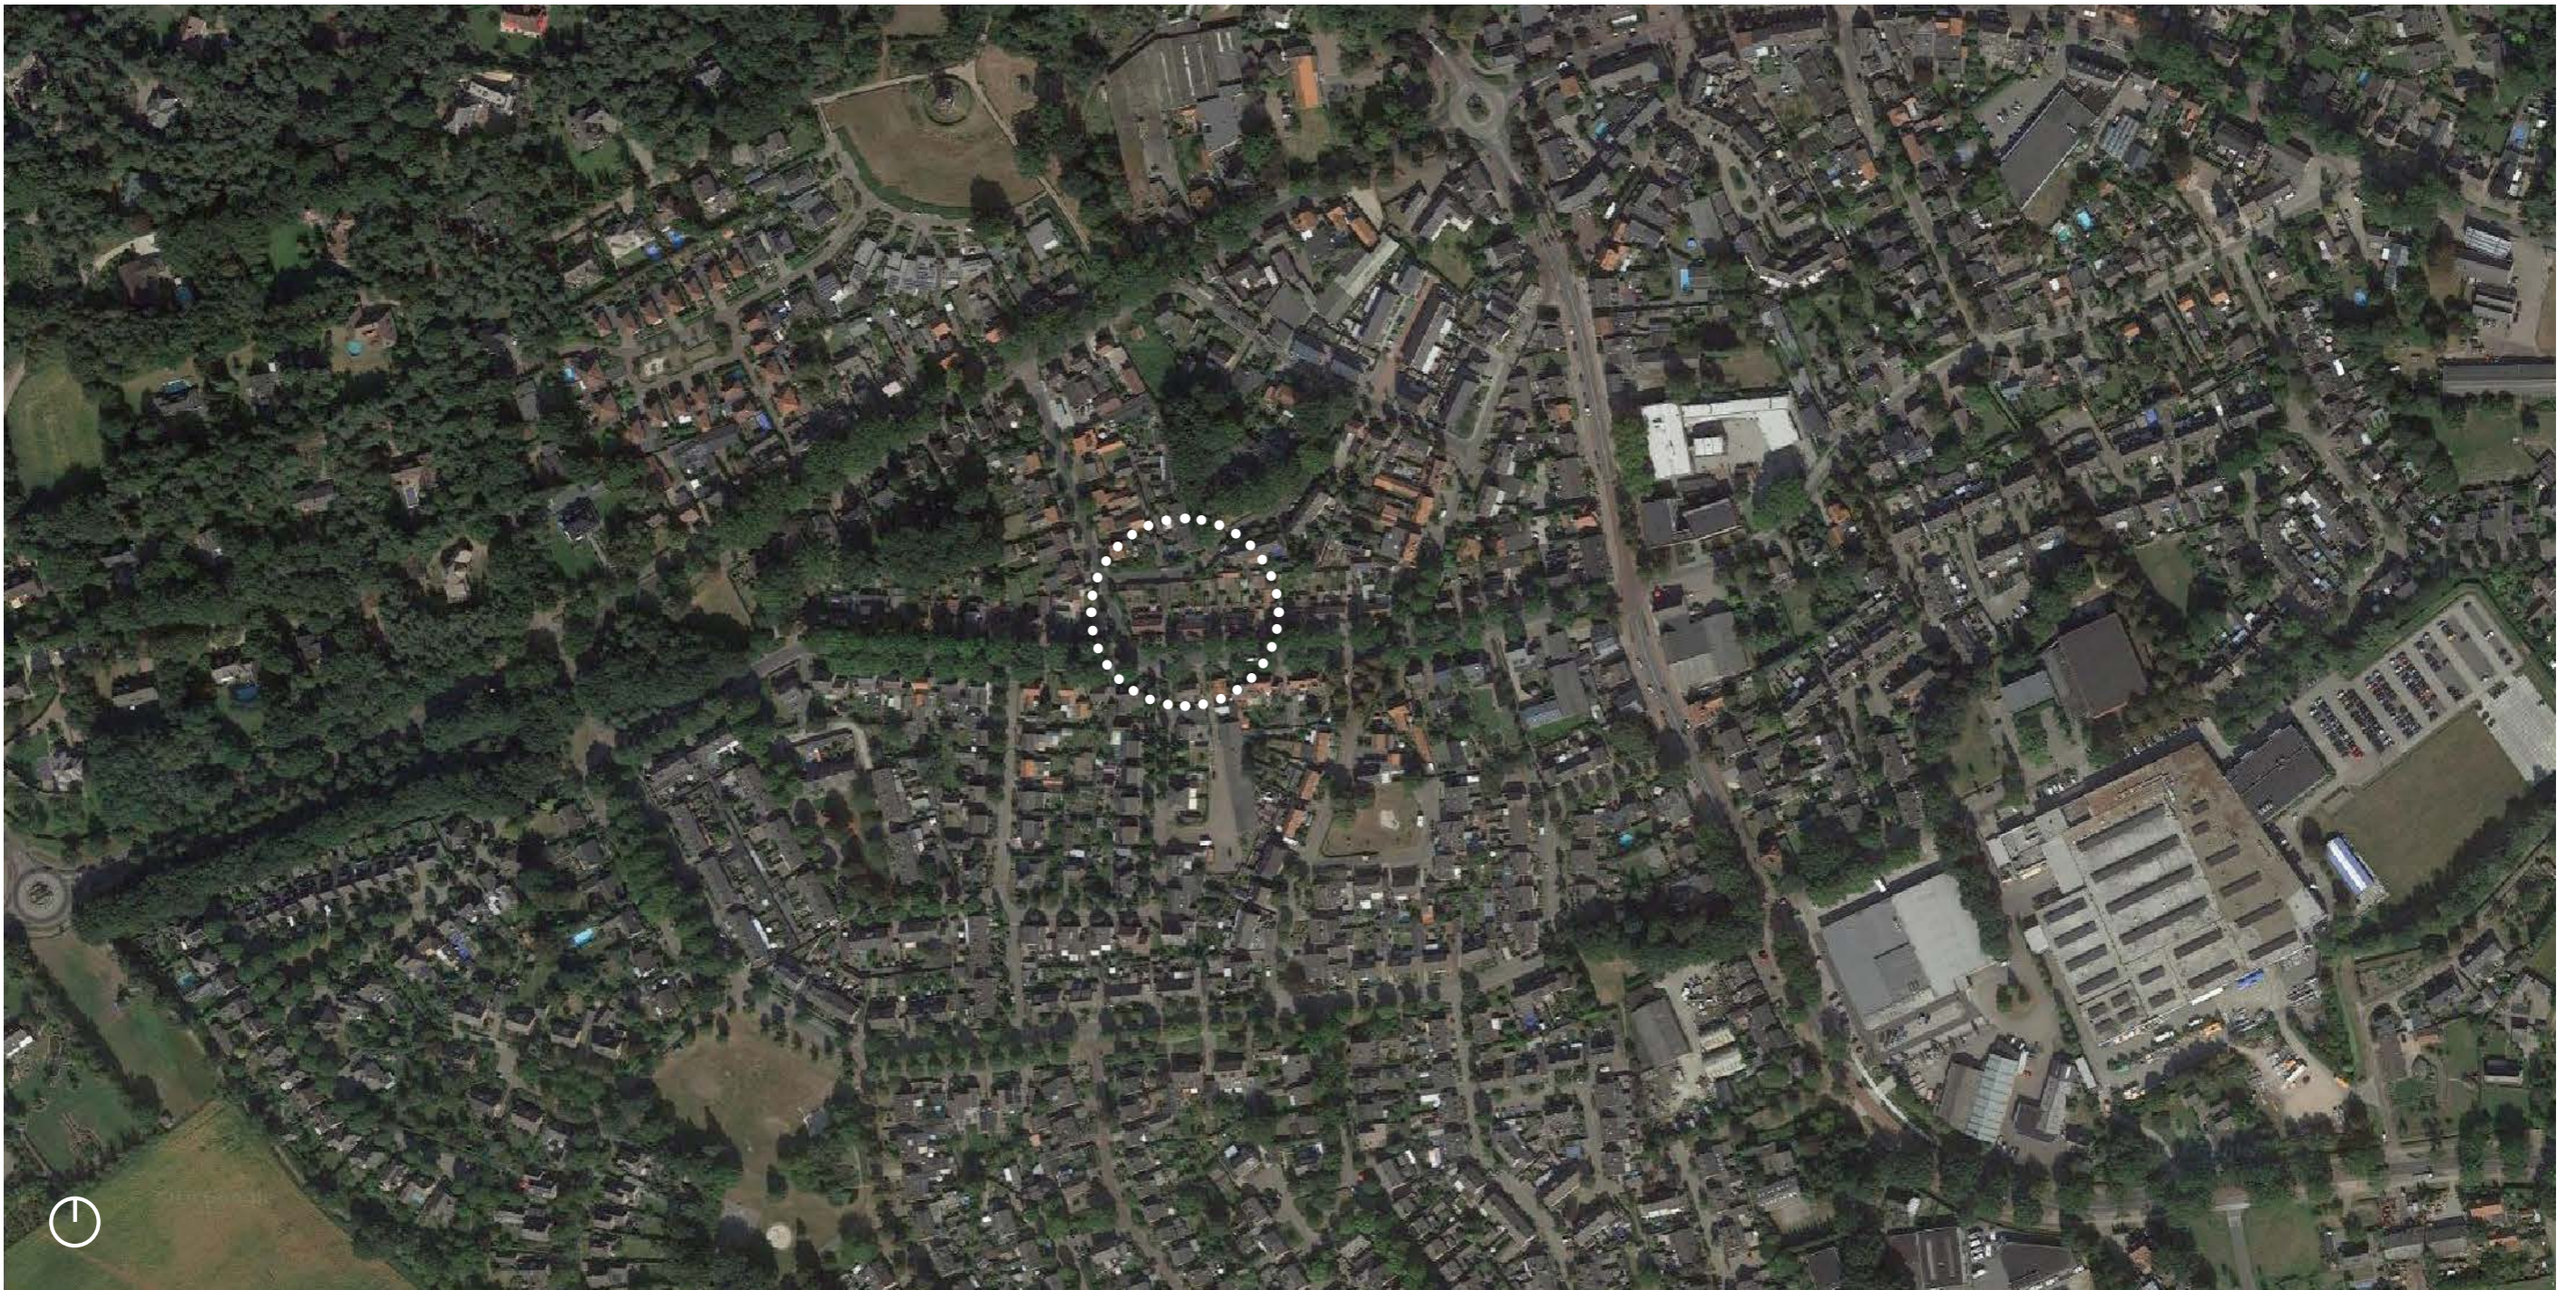

.....
BESTAANDE SITUATIE



NIEUWE UITLEG BAKEL




TYOLOGIE SENIORENWONING

PLATTEGRONDEN + DOORSNEDE • SCHAAL 1:100


brutovloeroppervlakte 69 (bg) + 40 (1v) = 109 m²

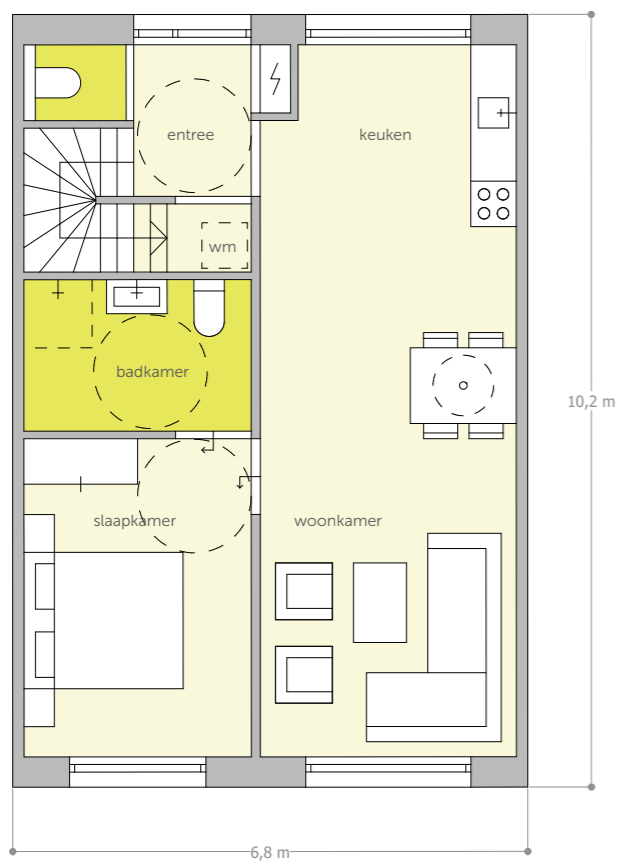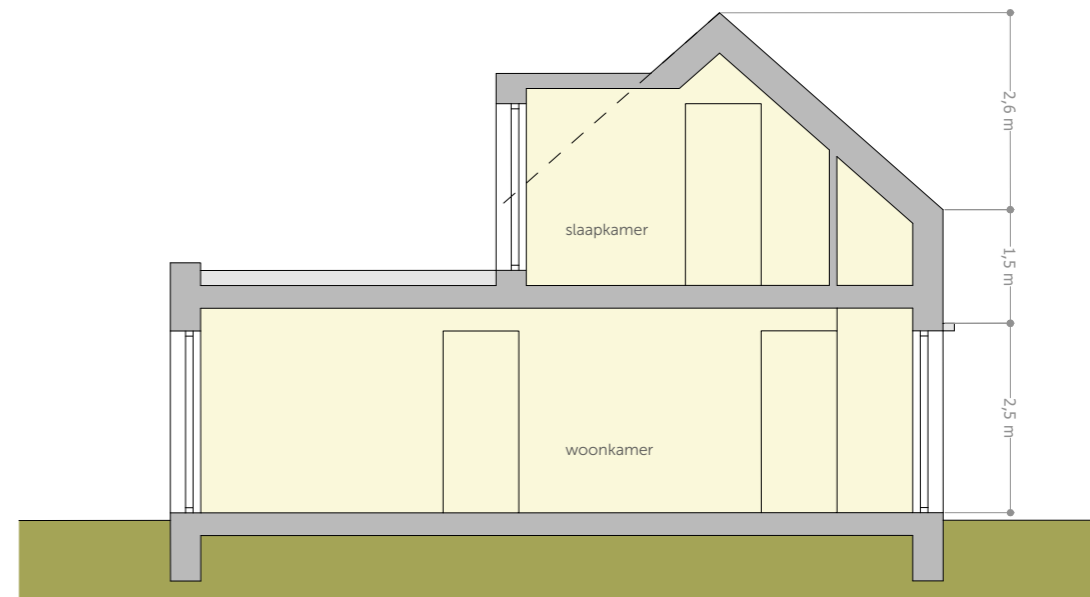

begane grond

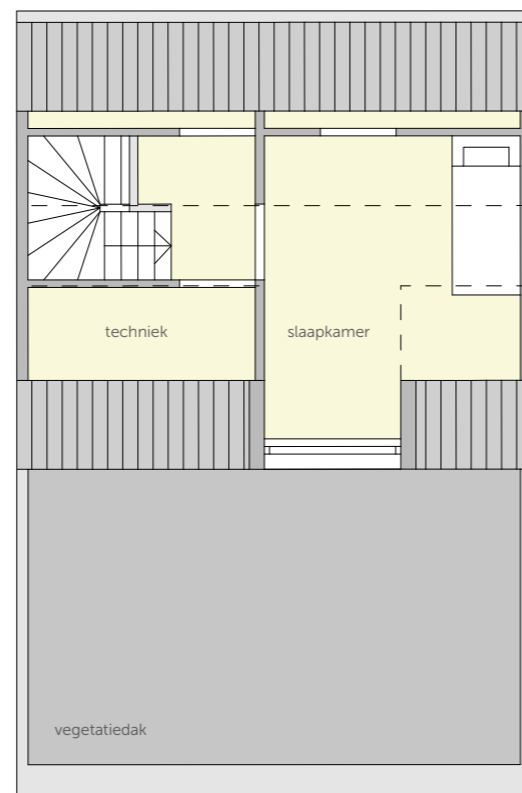

eerste verdieping

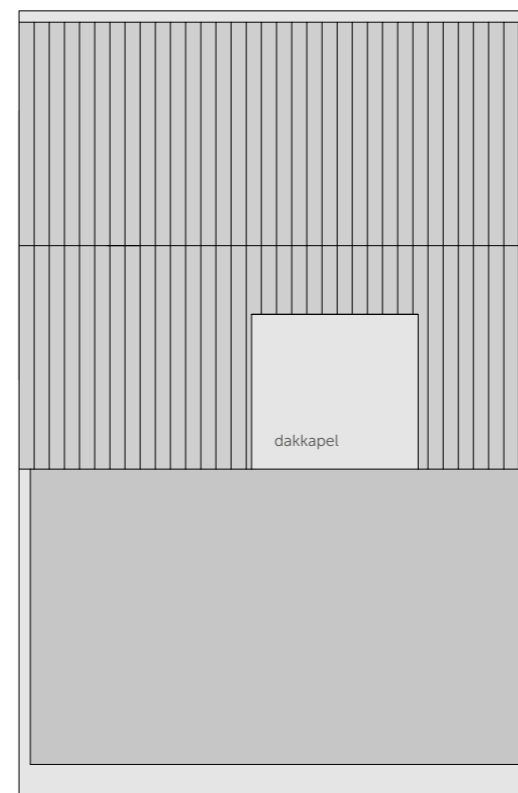


dakaanzicht

.....
NIEUWBOUW SENIORENHOF | SCENARIO A FASE 1

SITUATIE • SCHAAL 1:500

7 woningen • 7 bergingen • entree aan hofzijde

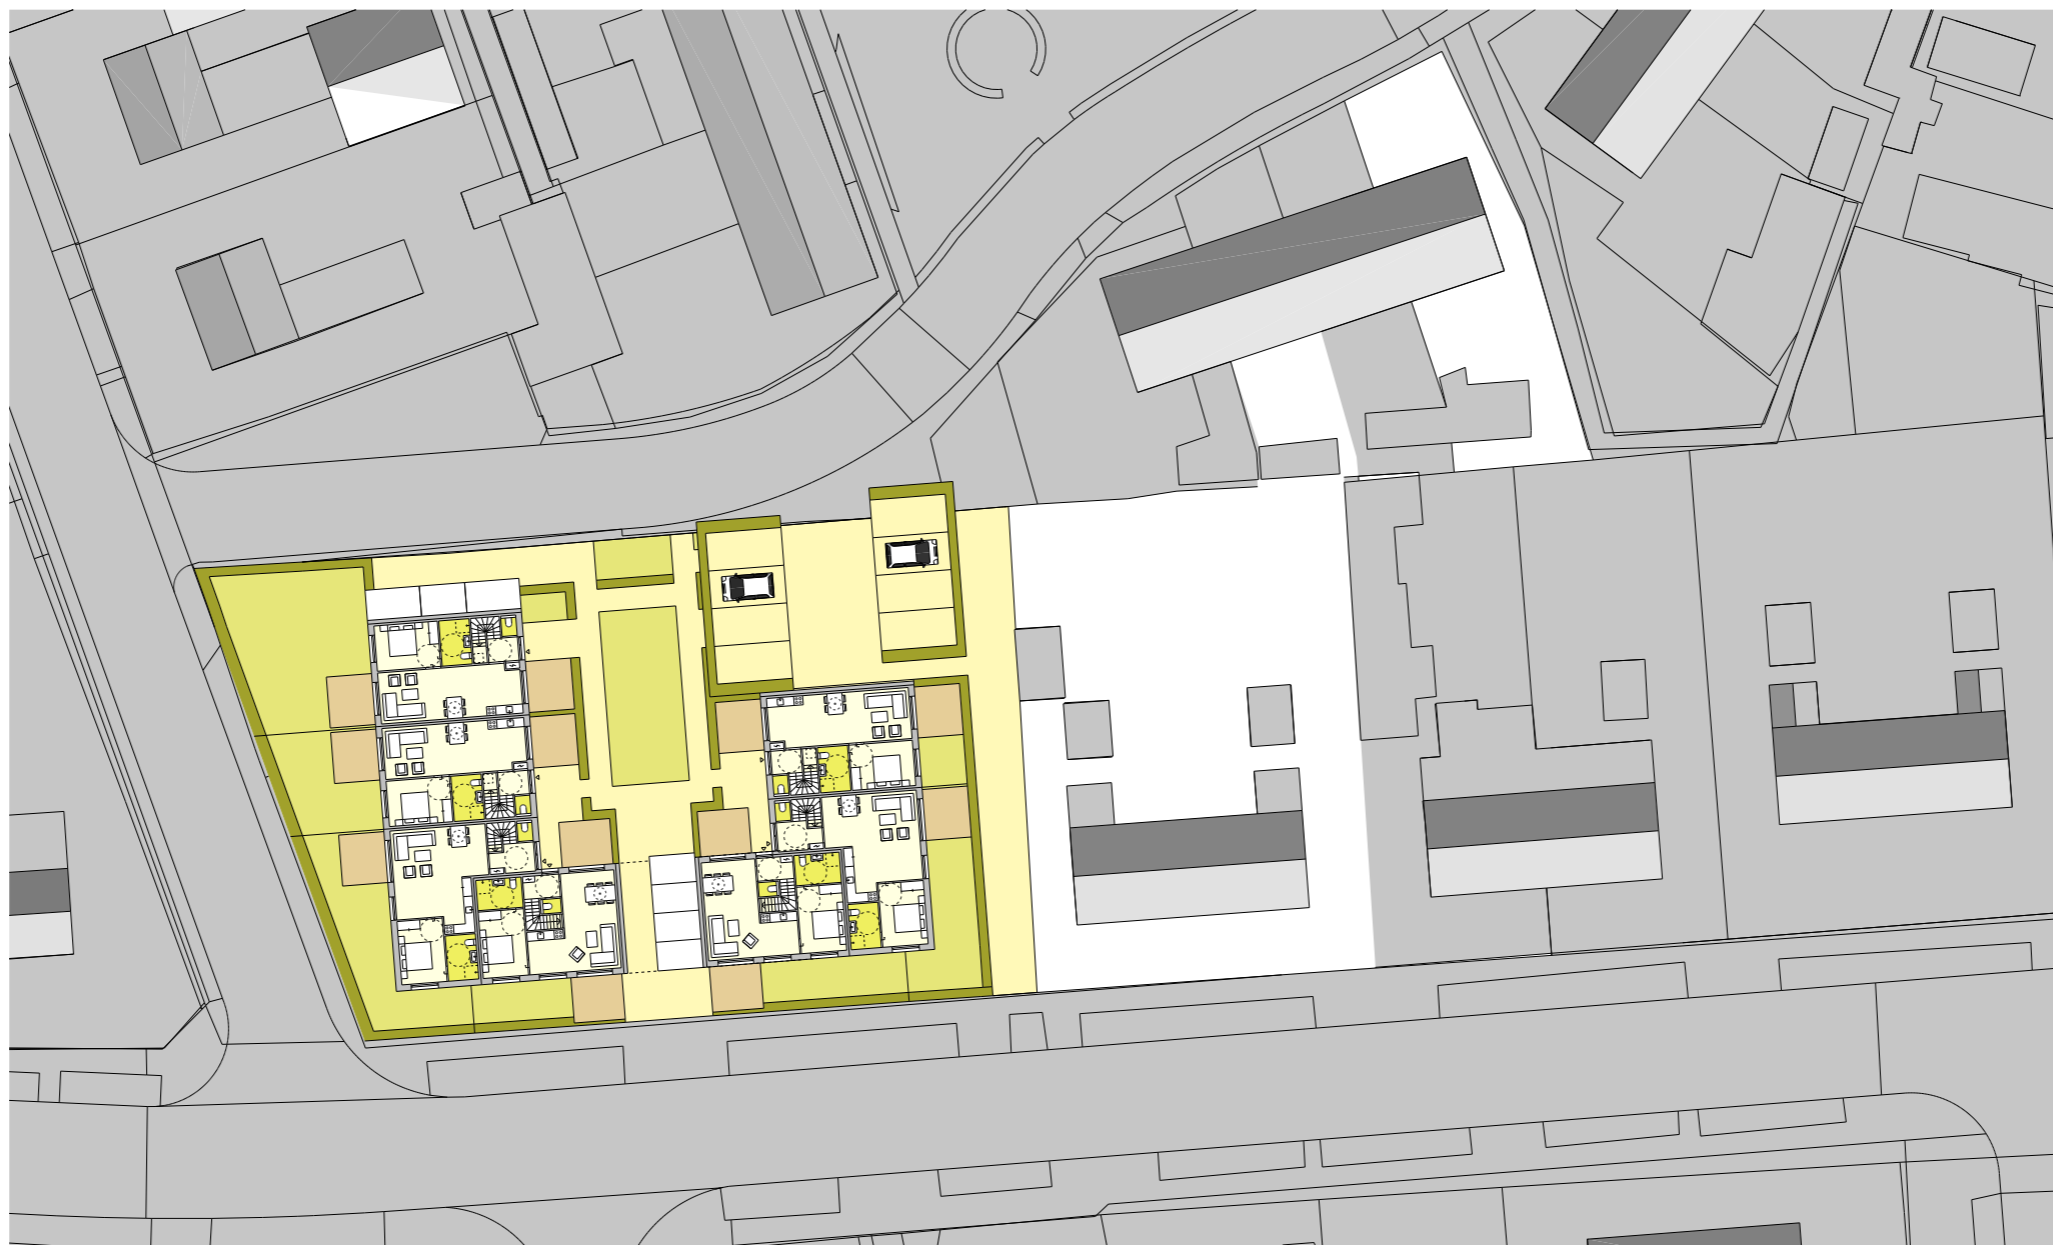

NIEUWBOUW SENIORENHOF | SCENARIO A FASE 1

SITUATIE • SCHAAL 1:250

7 woningen • 7 bergingen • entree aan hofzijde



NIEUWBOUW SENIORENHOF | SCENARIO A FASE 2

SITUATIE • SCHAAL 1:500

2x7 woningen • 2X7 bergingen • entree aan hofzijde • 15 parkeerplaatsen



NIEUWBOUW SENIORENHOF | SCENARIO A FASE 2

SITUATIE • SCHAAL 1:250

2x7 woningen • 2X7 bergingen • entree aan hofzijde • 15 parkeerplaatsen



NIEUWBOUW SENIORENHOF

REFERENTIEBEELDEN





de loods

architecten en adviseurs

Een organisatie is zo sterk als haar mensen. Vanuit die overtuiging kiest De Loods voor een bijzondere bedrijfsvorm, waarin die mensen centraal staan: de coöperatieve vereniging.

Ons vak gaat niet over stenen, niet over gebouwen. Architectuur gaat over mensen die in die gebouwen wonen, werken, leren, herstellen, ontspannen, verlangen, liefhebben, groeien, dromen. Voor die mensen is er De Loods. Niet als bureau, maar als Leon, Suzanne, Fons, Paul, Anja ... Want wij geloven in de kracht van het individu. Daarom kiezen we voor coöperatief beheer. Die geeft ons de ruimte en de stimulans om ons allerbeste zelf te zijn.

DE LOODS ARCHITECTEN EN ADVISEURS

Boscheweg 16

5735 GV Aarle-Rixtel

(0492) 386 700

bureau@deloods.nl

www.deloods.nl