


PANDELAAR 14-16

GEMEENTE GEMERT-BAKEL

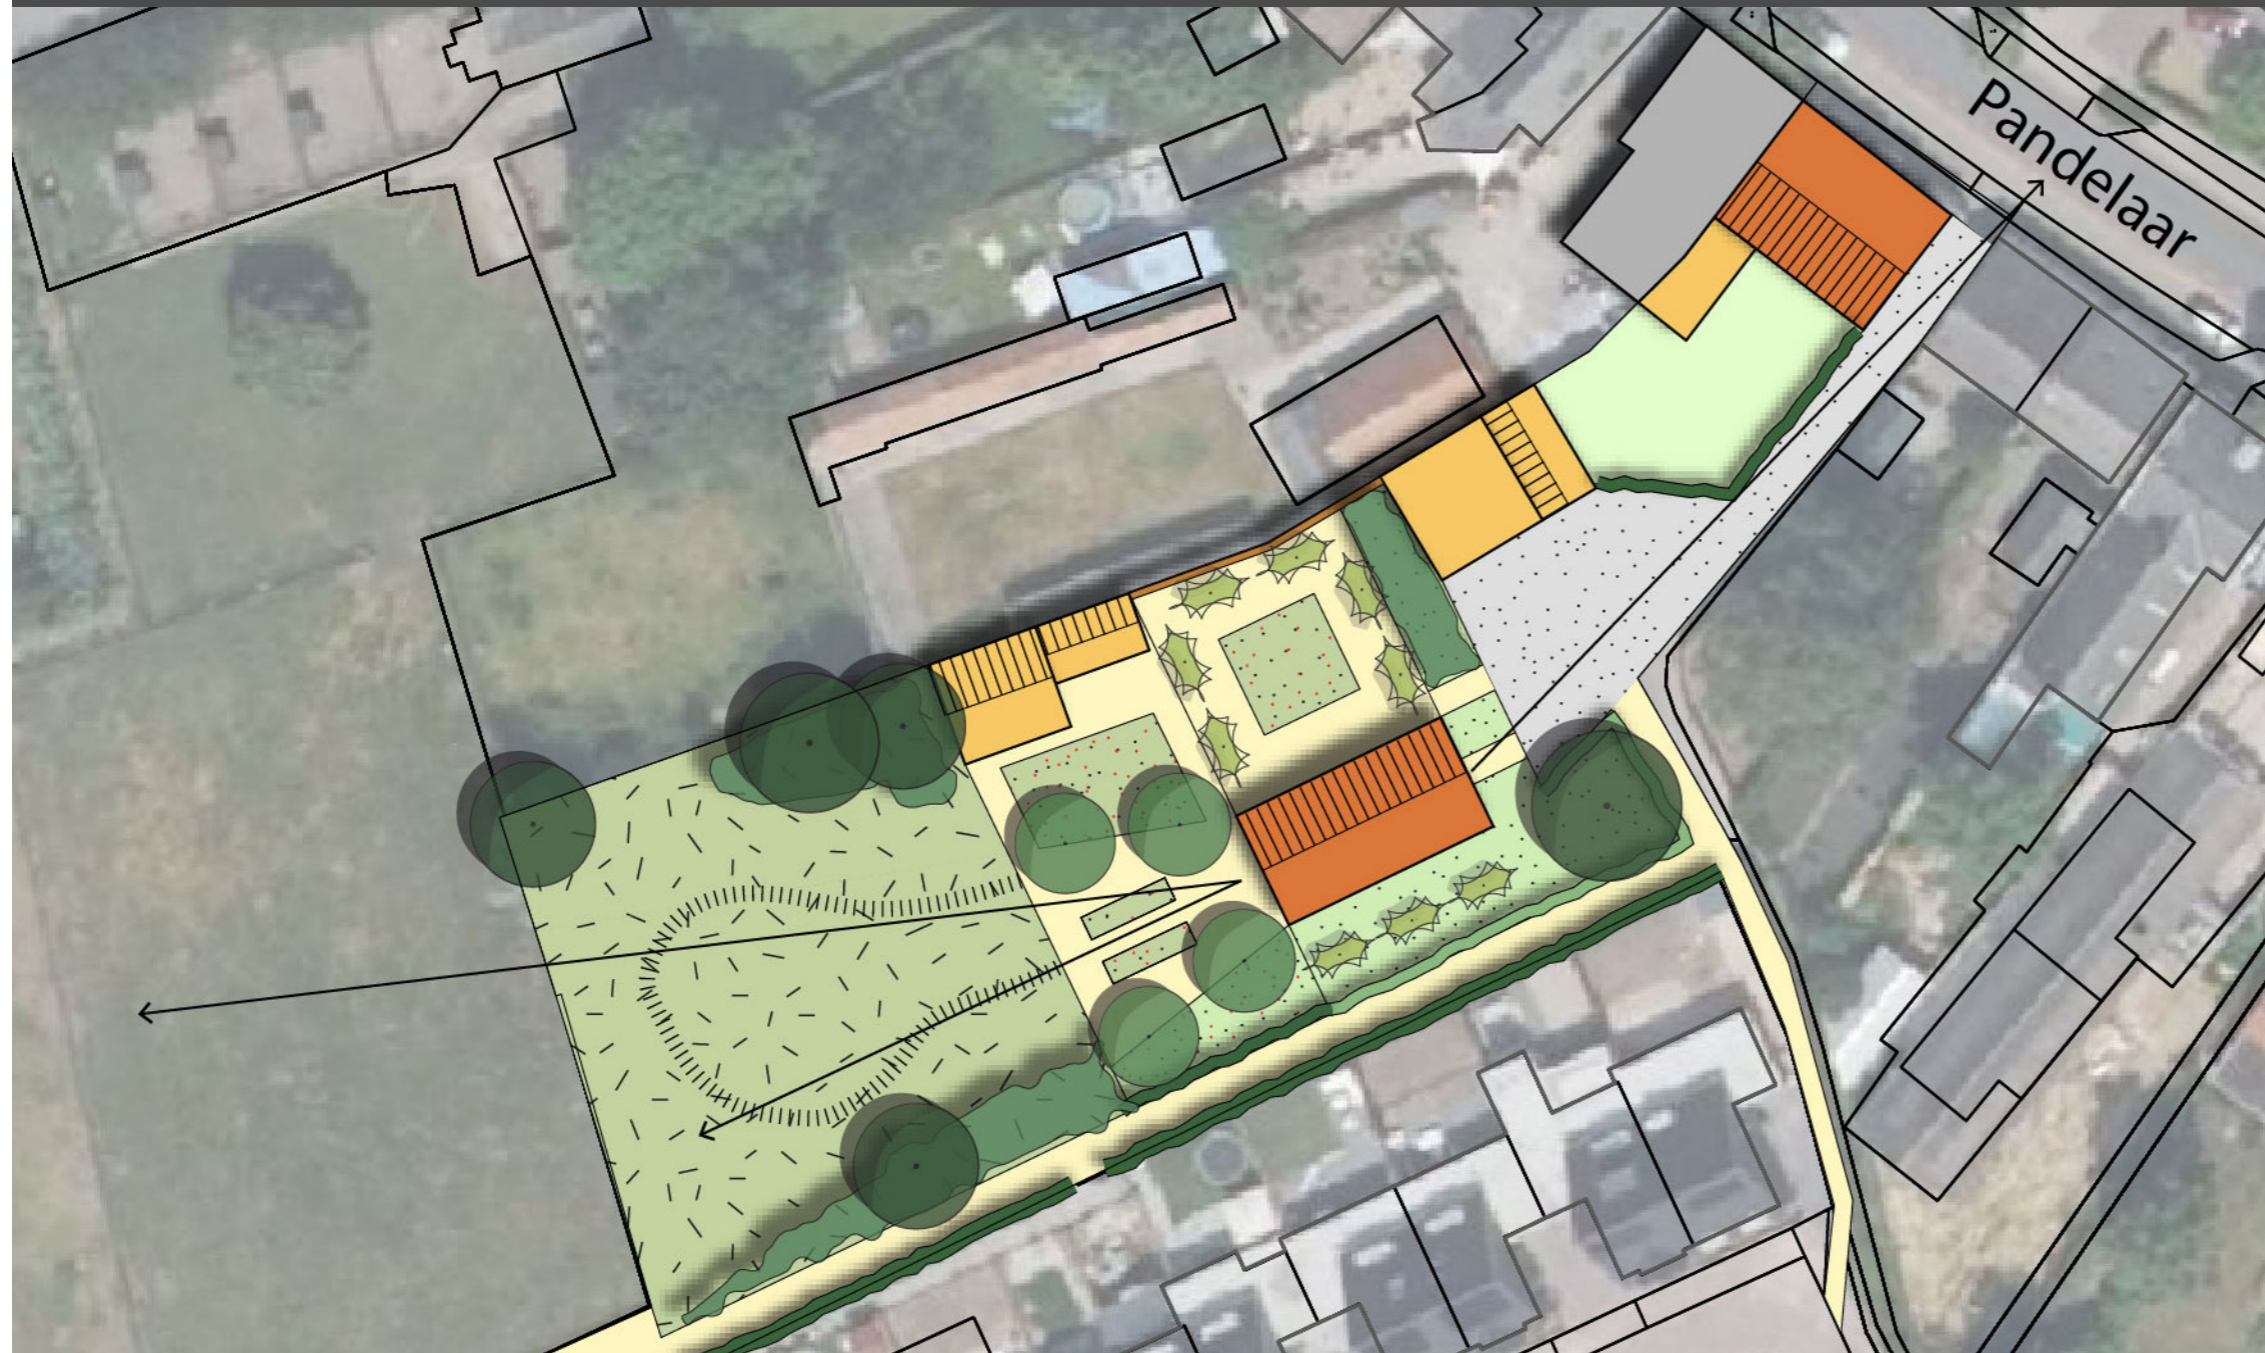

Legenda

- verbouw Pandelaar 14-16 tot één woning
- nieuwe schuurwoning, een laag met kap
- garage/carport
- inrit, halfverharding/ Kopperegang (openbaar pad)
- bloemperken
- achtererf met uitzicht op de natuurtuin en het buitengebied
- natuurtuin als overgang naar het buitengebied
- leibomen
- solitaire bomen
- zichtlijn

Voorwaardelijk verplicht

- afschermend groen (inheemse heesters)
- inheemse bomen
- lage haag
- hoge haag



SCHETSONTWERP MET REFERENTIEBEELDEN

JUNI 2019

SCHAAL 1:500

BURO SRO