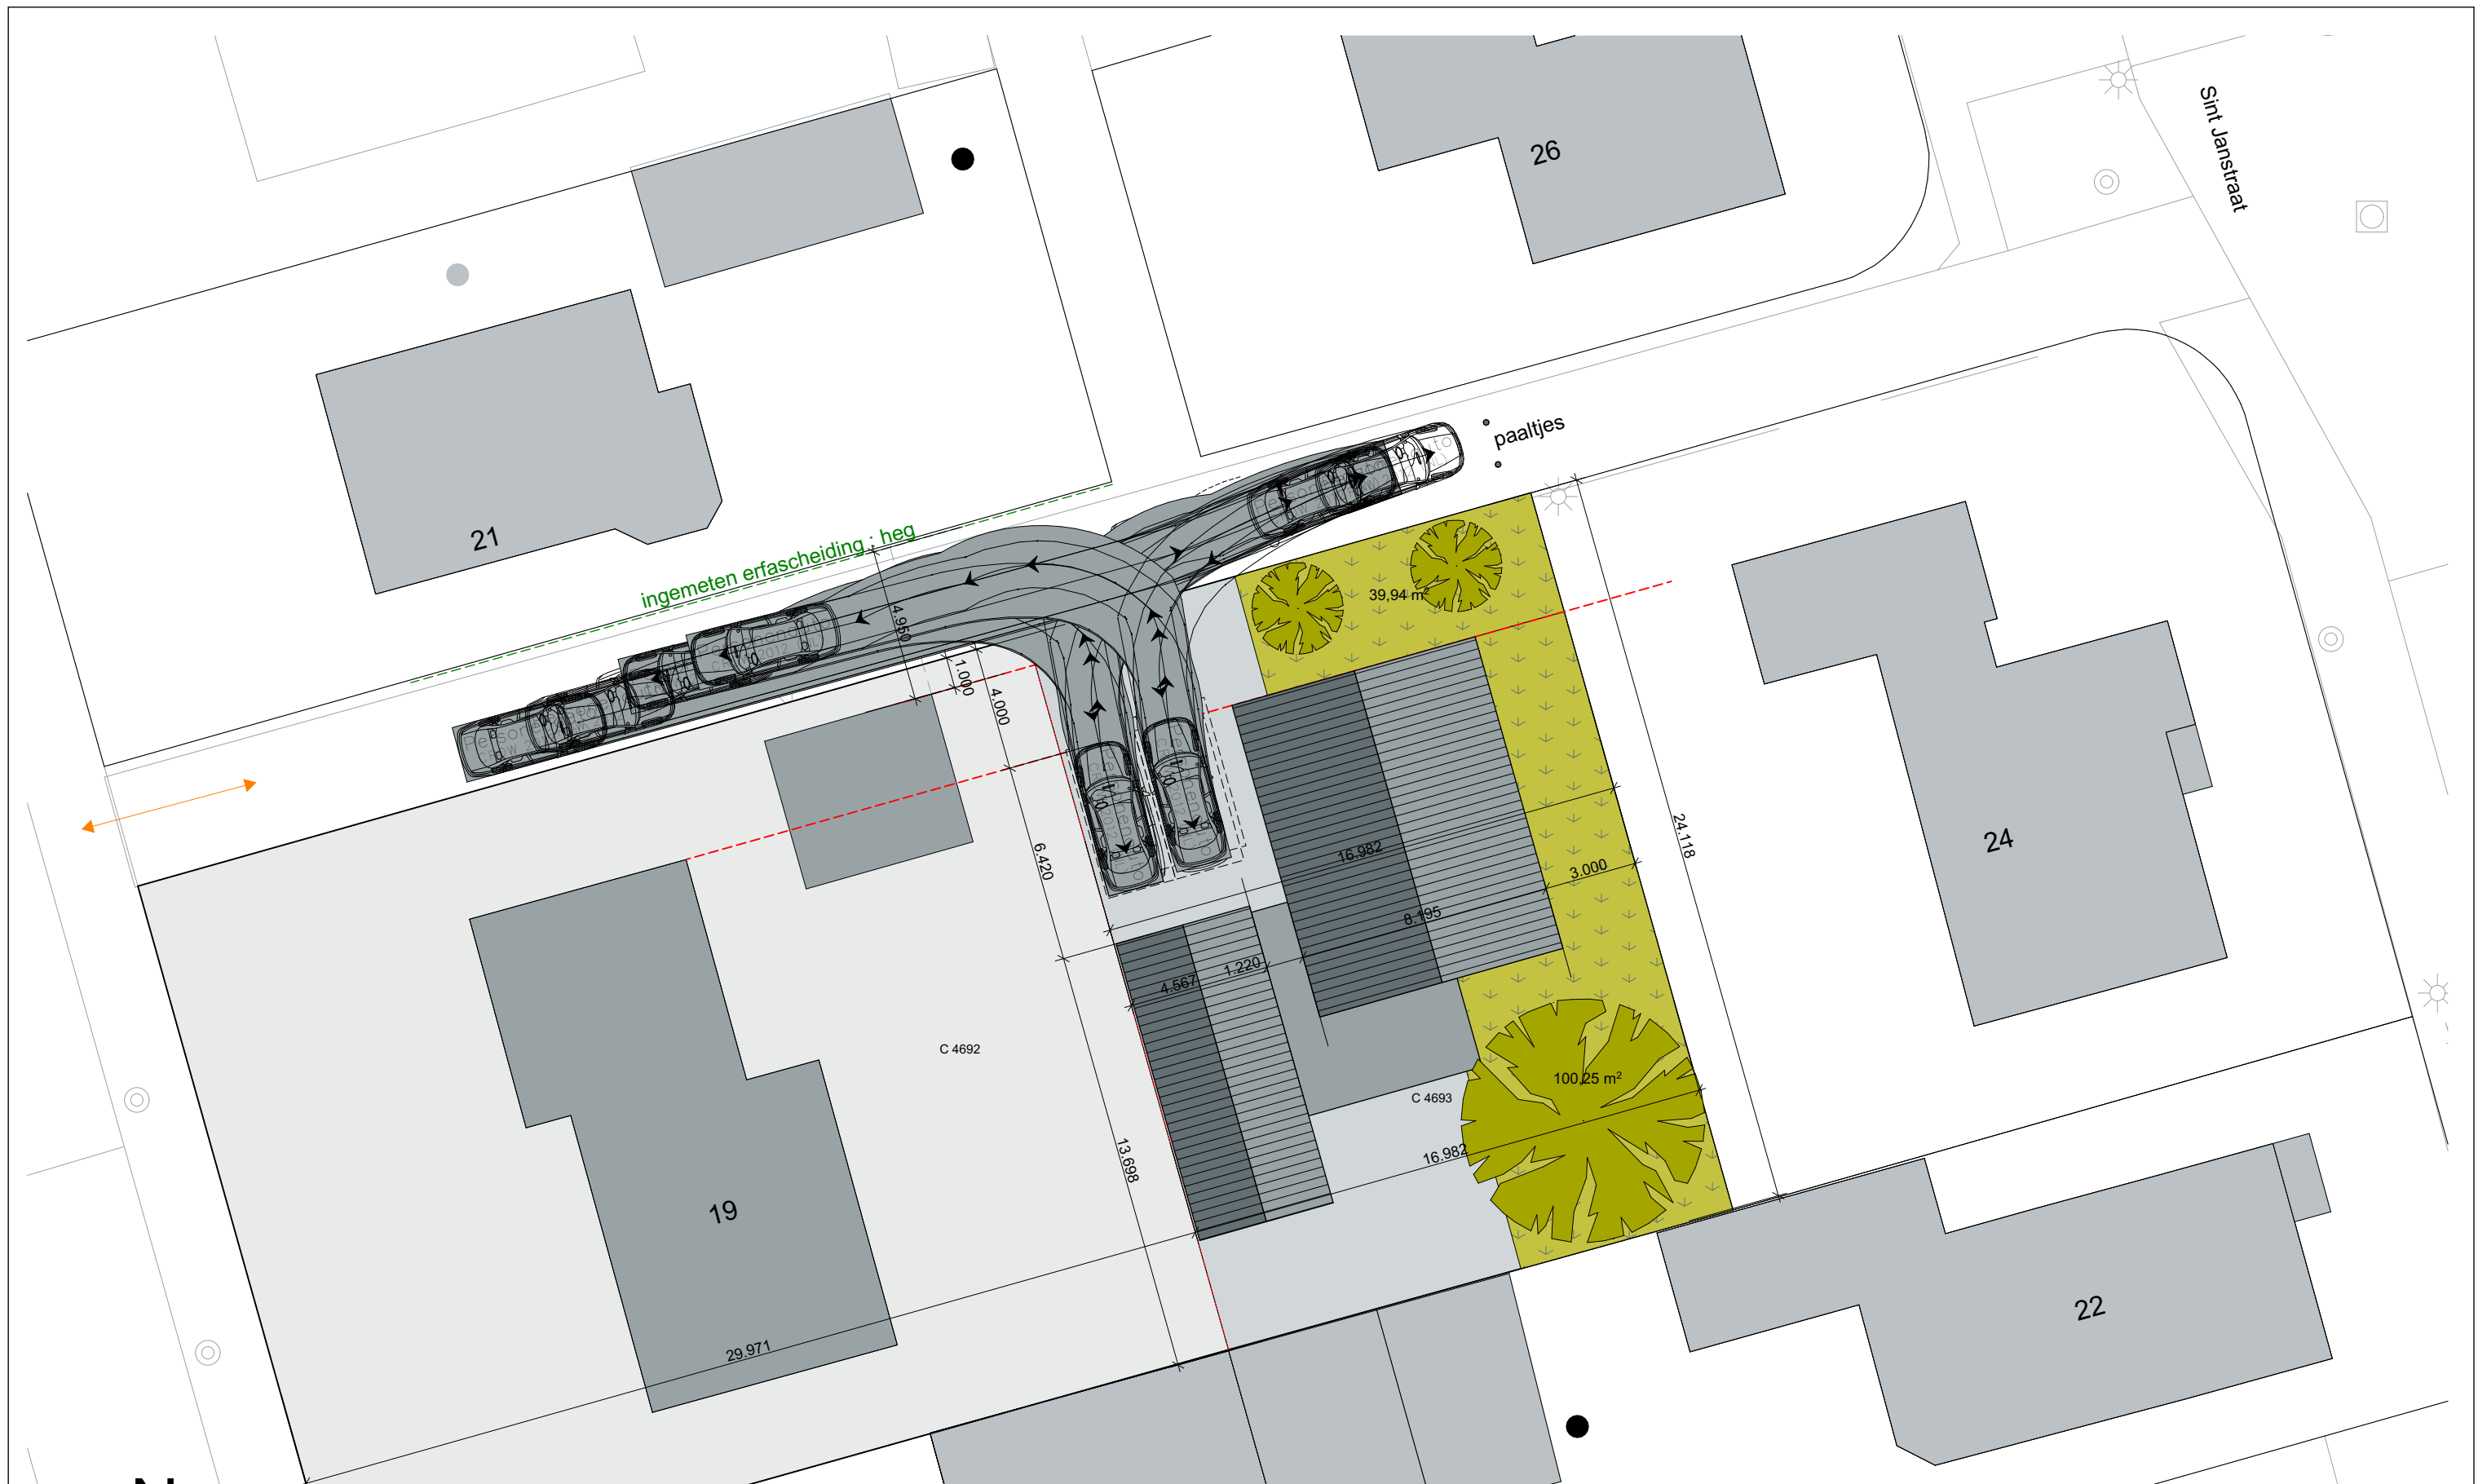


kadastraal bekend:
gemeente: Gemert-Bakel
sectie: C
nummer: 4693

Ontwikkeling woning Sint Christoffelstraat Elsendorp 181516
tekening: INRICHTINGSPLAN
bouwadres: Sint Christoffelstraat 19 - Elsendorp - 06 22411695
datum : 31-03-2021
schaal : 1:200

DONKERS BOUWKUNDIG **RELOU**
TEKENBURO