

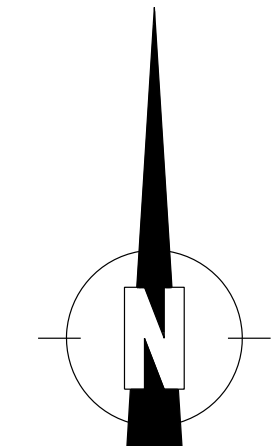


- ### LEGENDA
- Rijbaan betonstraatstenen heidepaars kf in keperverband
  - Rijbaan straatbaksteen kf in keperverband
  - Parkeren betonstraatstenen antraciet kf in elleboogverband met vakindeling
  - Voetpad betontegels 30x30x6 cm grijs in halfsteensverband
  - Groenvoorziening
  - Haag of vakbeplanting
  - Bestaande boom
  - Nieuwe boom
  - Te rooien boom
  - Bebording
  - Opsluitband 10 x 20 cm
  - Opsluitband 12 x 25 cm
  - Trottoirband 13/15x25 cm met trottoirkolk
  - Verlaging in trottoirband
  - Molgoot 5 rijen BSS kf met straatkolk
  - Molgoot 5 rijen SBS df op beton
  - Geleide tegels
  - 30 cm drempel volgens ASVV
  - Nieuwe lichtmast
  - Ondergrondse vuilcontainer
  - Werkgrens

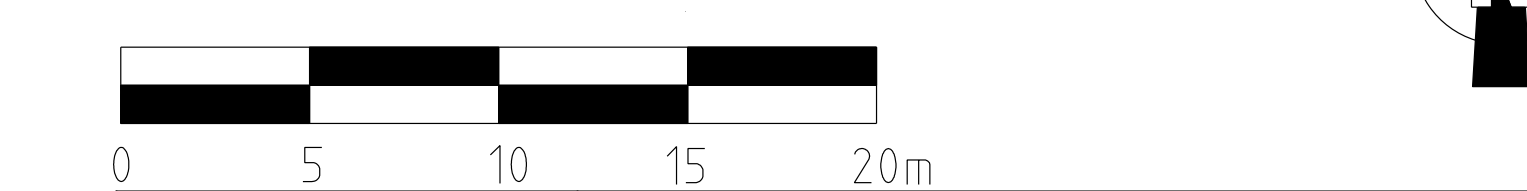

Situatie schaal 1:200

		<b>TEAM OPENBAAR BEHEER</b>	
Woonrijp maken Hove Vogelsanck		Situatie	
schaal 1:200	get. 1	get. 2	get. 3
datum 09-06-2017	get. 4	get. 5	get. 6
get. 7	get. 8	get. 9	get. 10
A0			11891

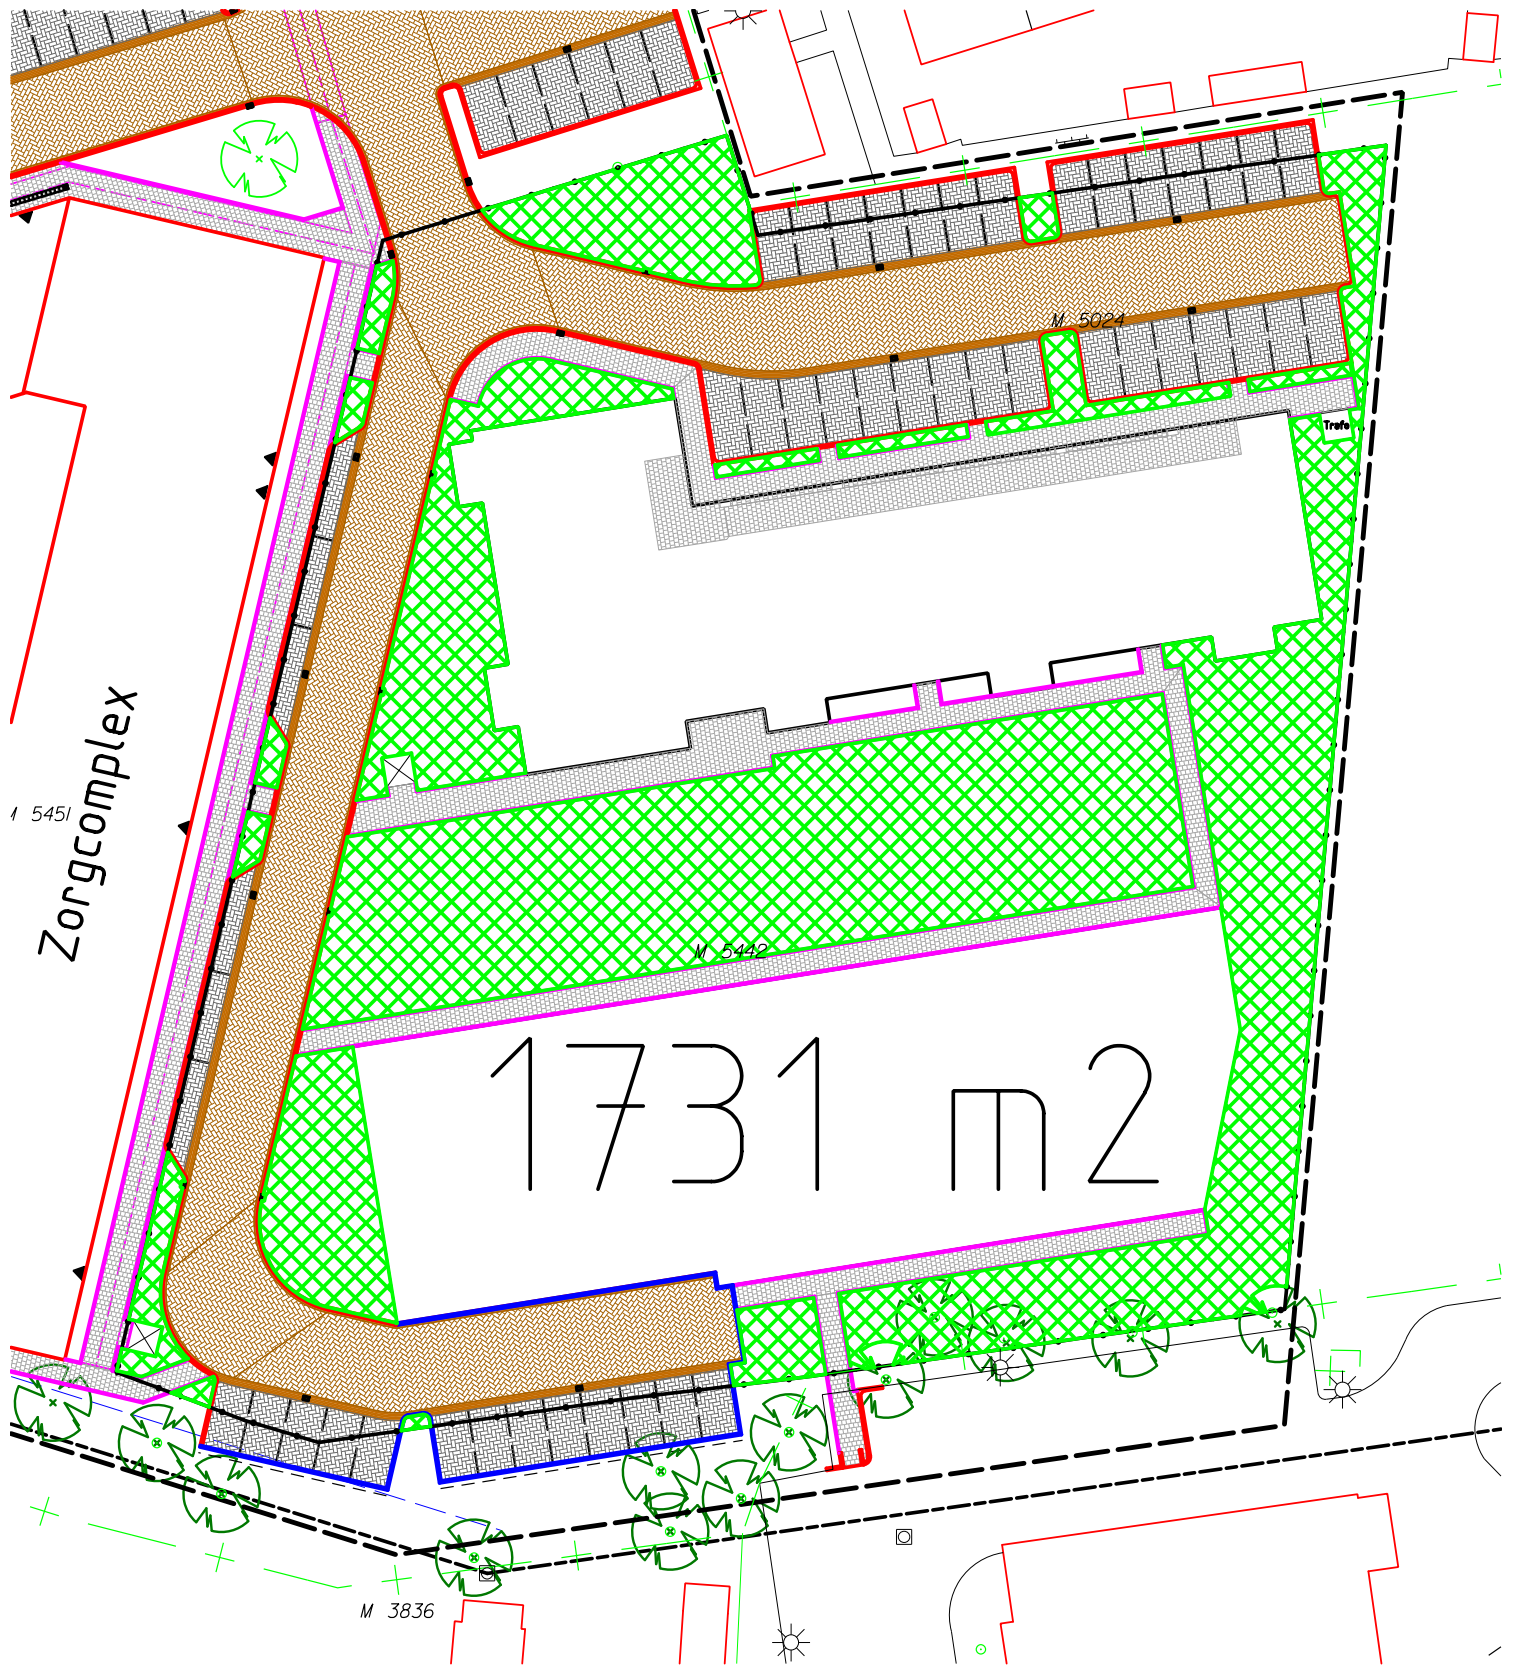

Zorgcomplex

M 5451

M 5024

Trafic

M 5442

1731 m2

M 3836