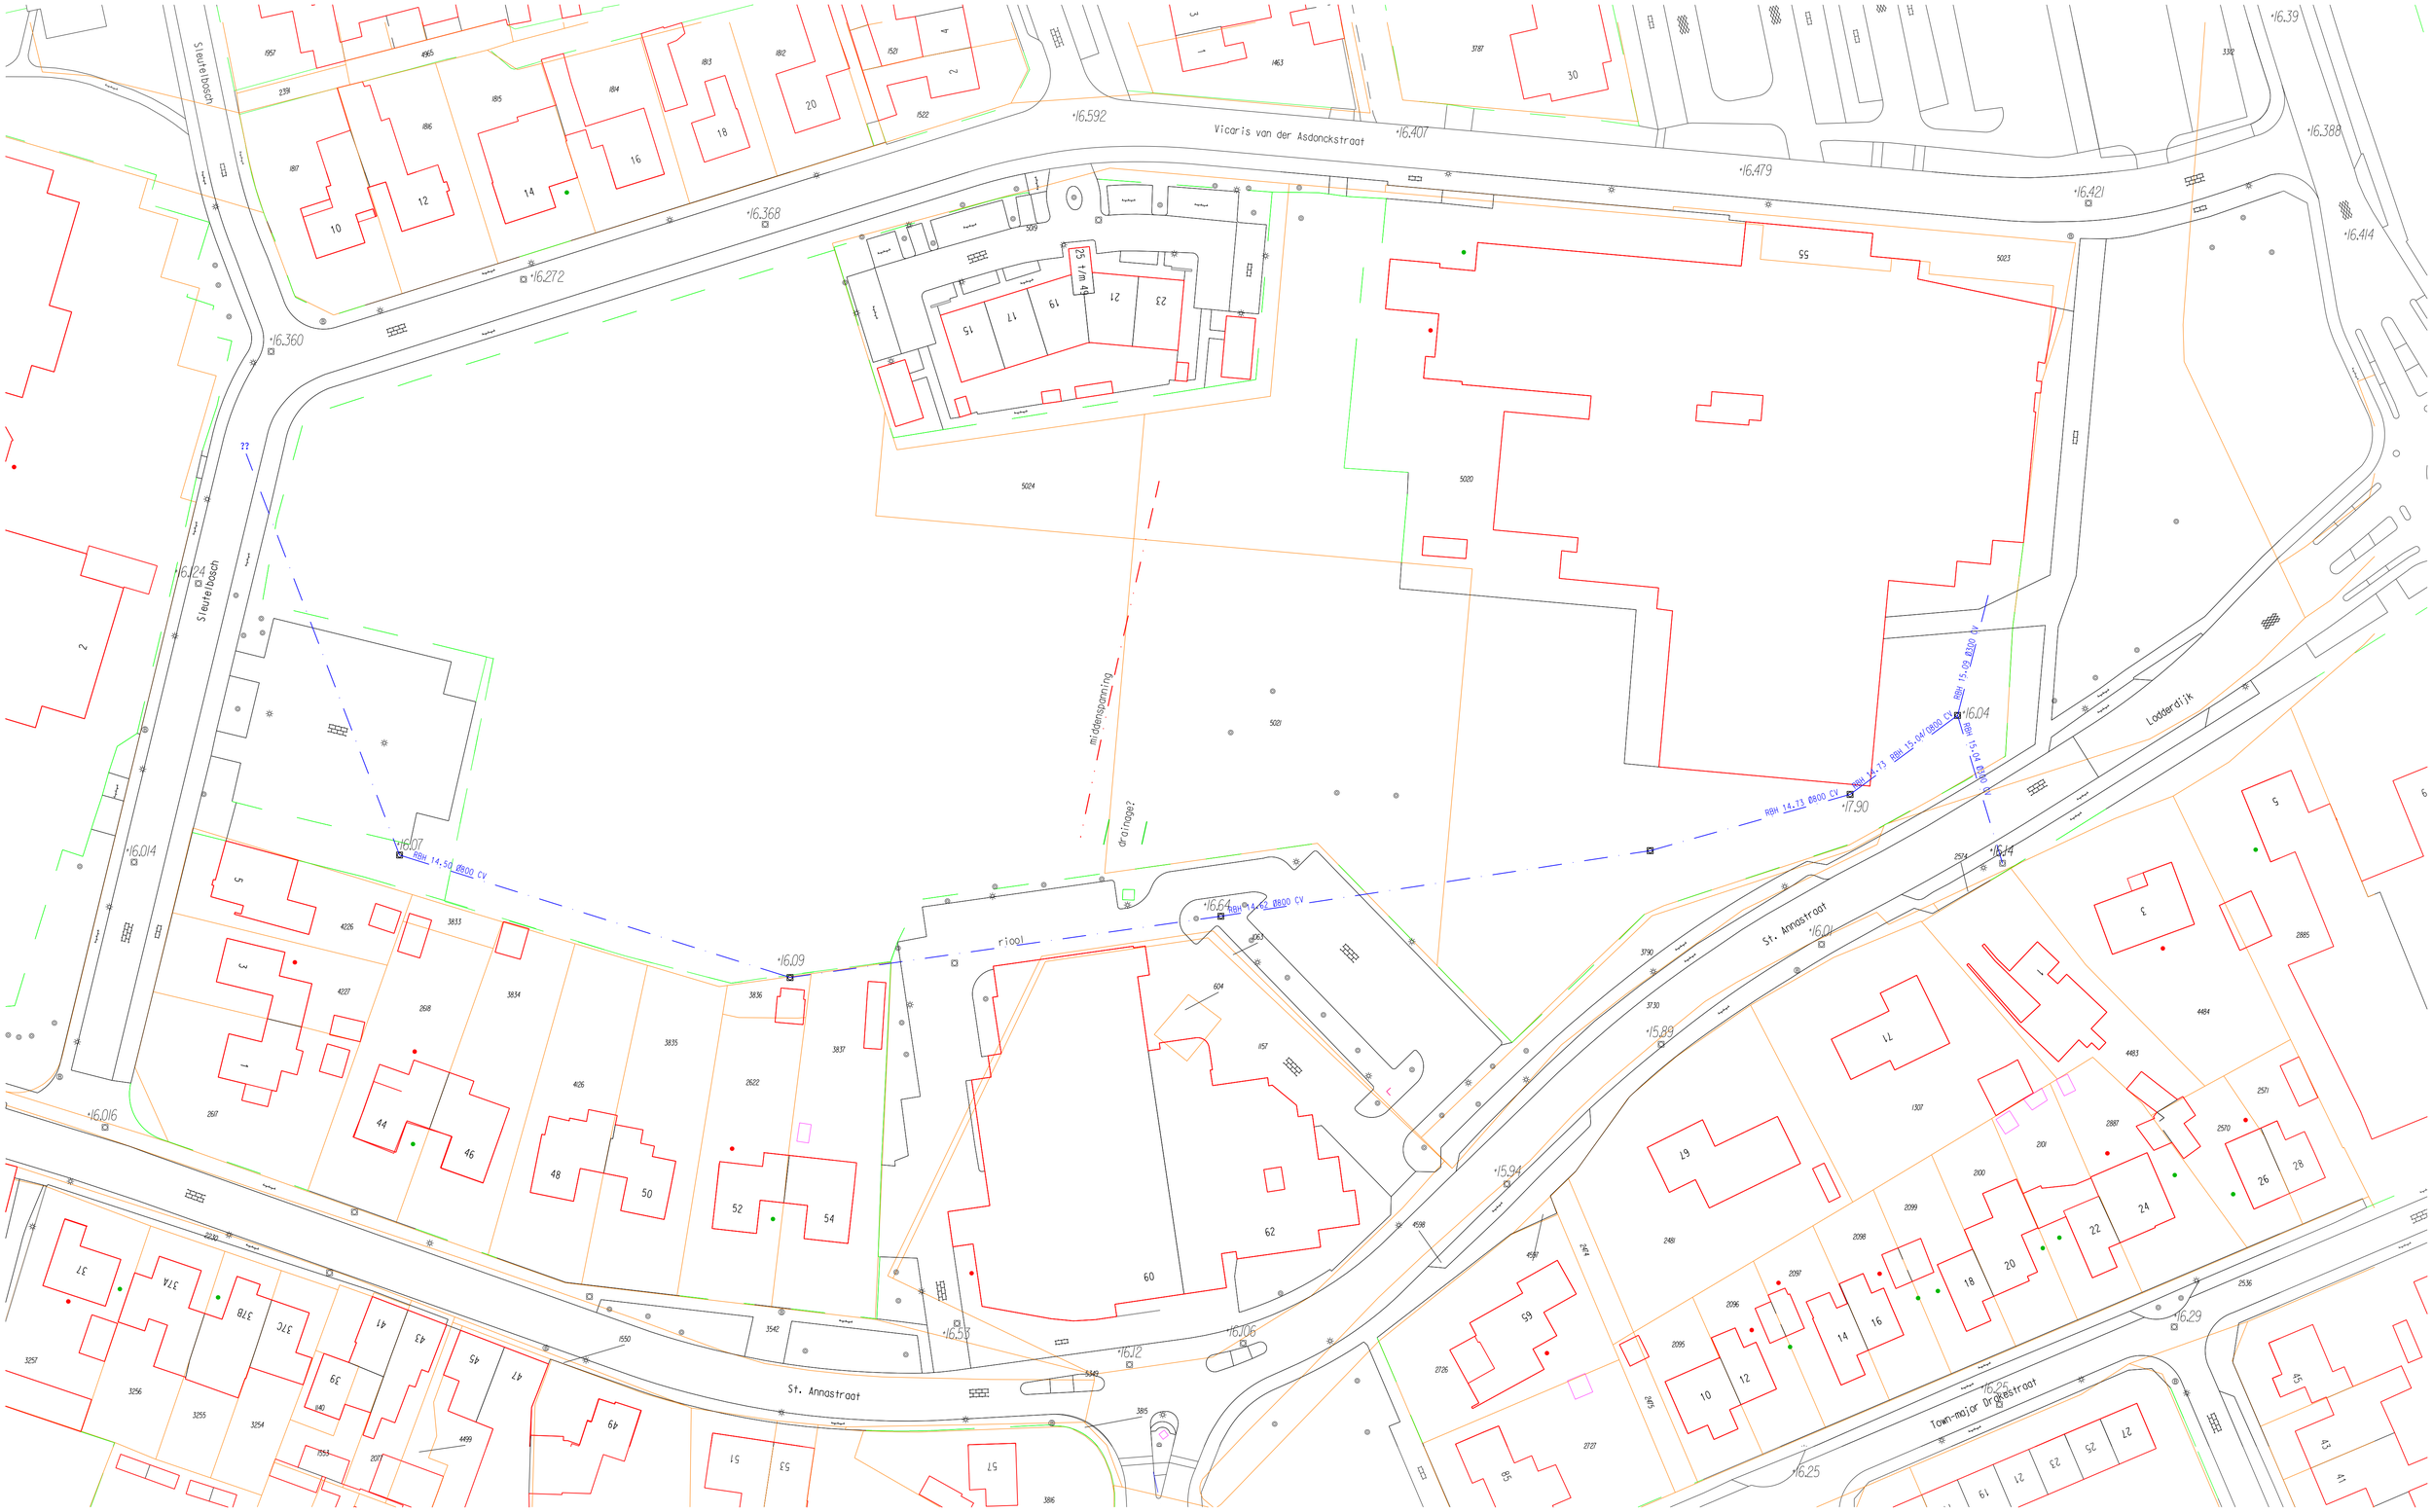
Vicaris van der Asdonckstraat
Sleutelbosch
St. Annastraat
Town-major Dr. Geestraat
Loddardijk
riool
drainage?
middenspanning
RBH 14.50 Ø800 CV
RBH 14.62 Ø800 CV
RBH 14.73 Ø800 CV
RBH 15.04 Ø800 CV
RBH 15.09 Ø800 CV
RBH 15.14 Ø800 CV
25 t/m 49
16.592
16.407
16.479
16.421
16.388
16.39
16.414
16.368
16.272
16.360
16.24
16.014
16.016
16.07
16.09
16.64
16.04
17.90
16.14
16.01
15.89
15.94
16.06
16.12
16.53
16.29
16.25