






VOORGEVEL - BESTAAND -

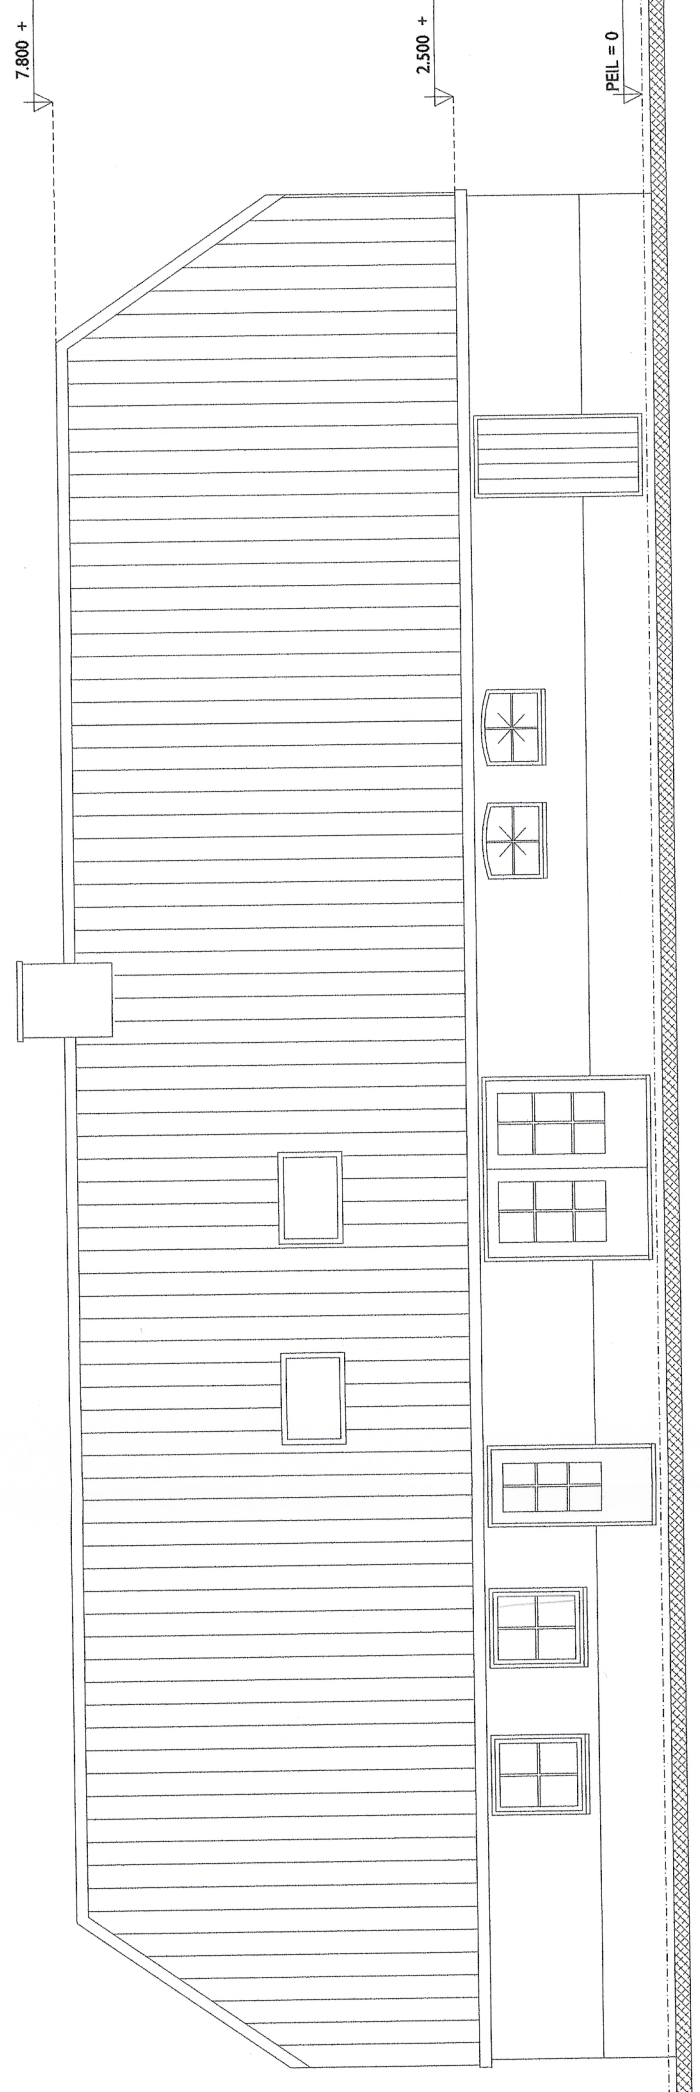


ACHTERGEVEL - BESTAAND -

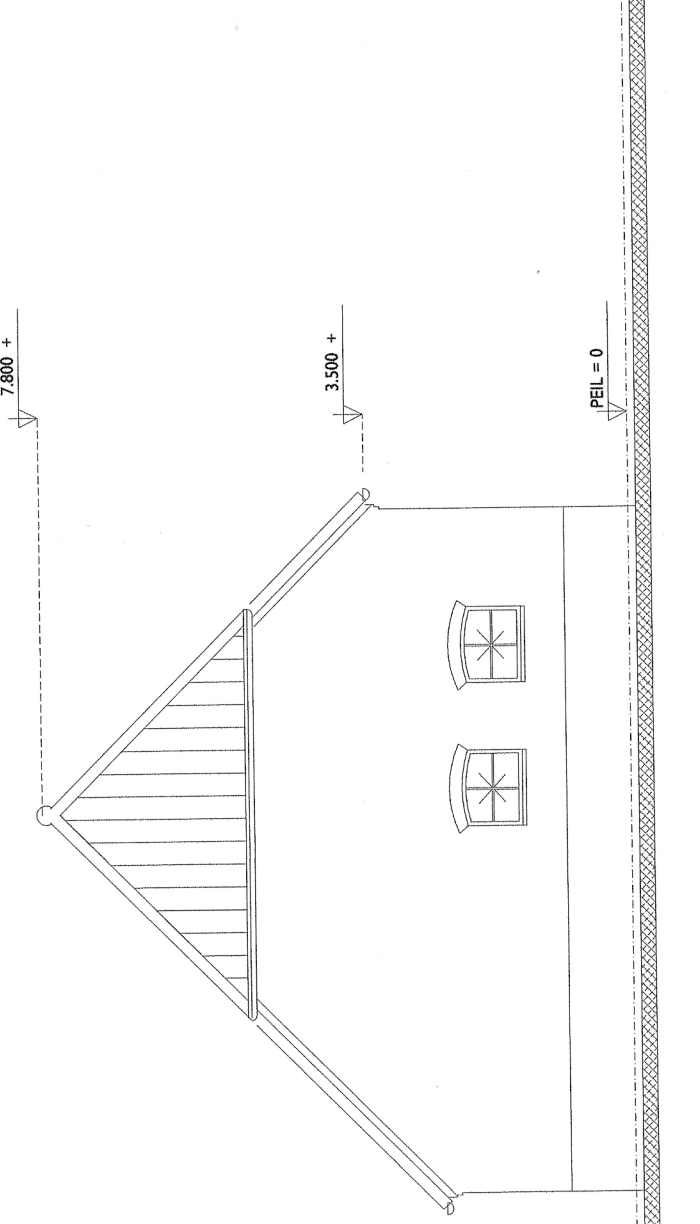


LINKERZIJGEVEL - BESTAAND -

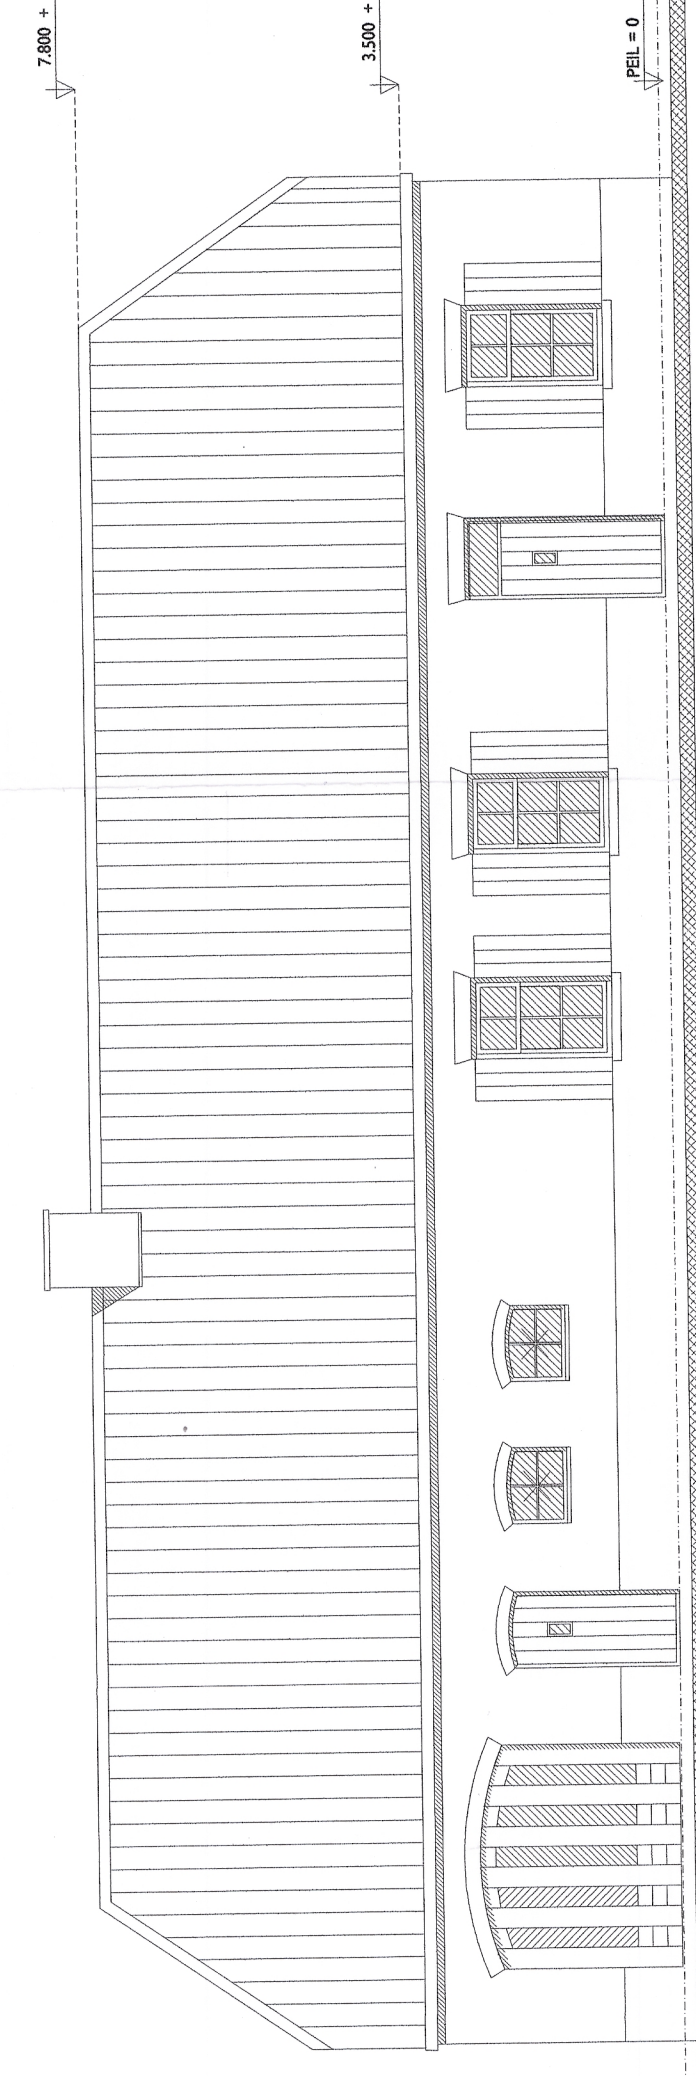


VOORGEVEL - NIEUW -

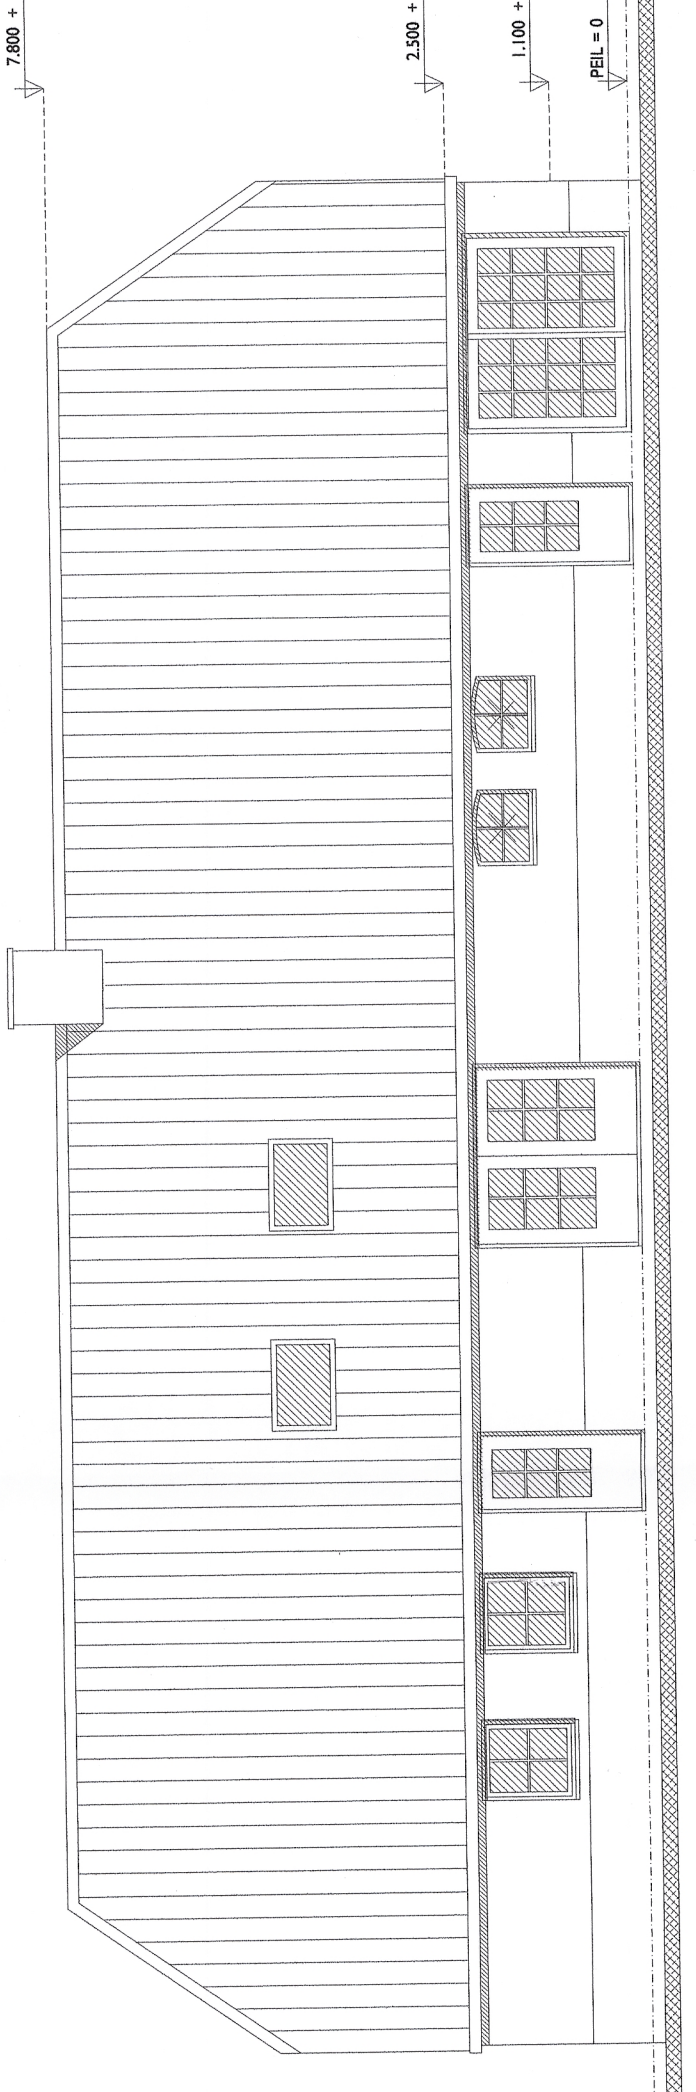


ACHTERGEVEL - NIEUW -

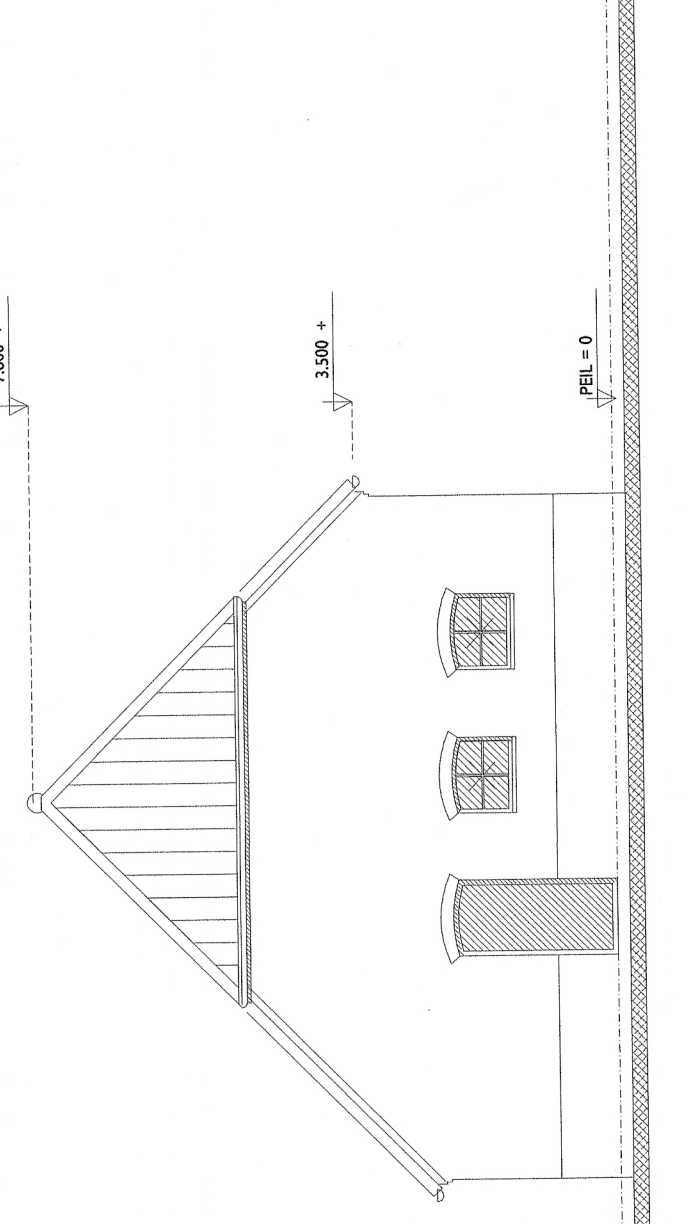


LINKERZIJGEVEL - NIEUW -

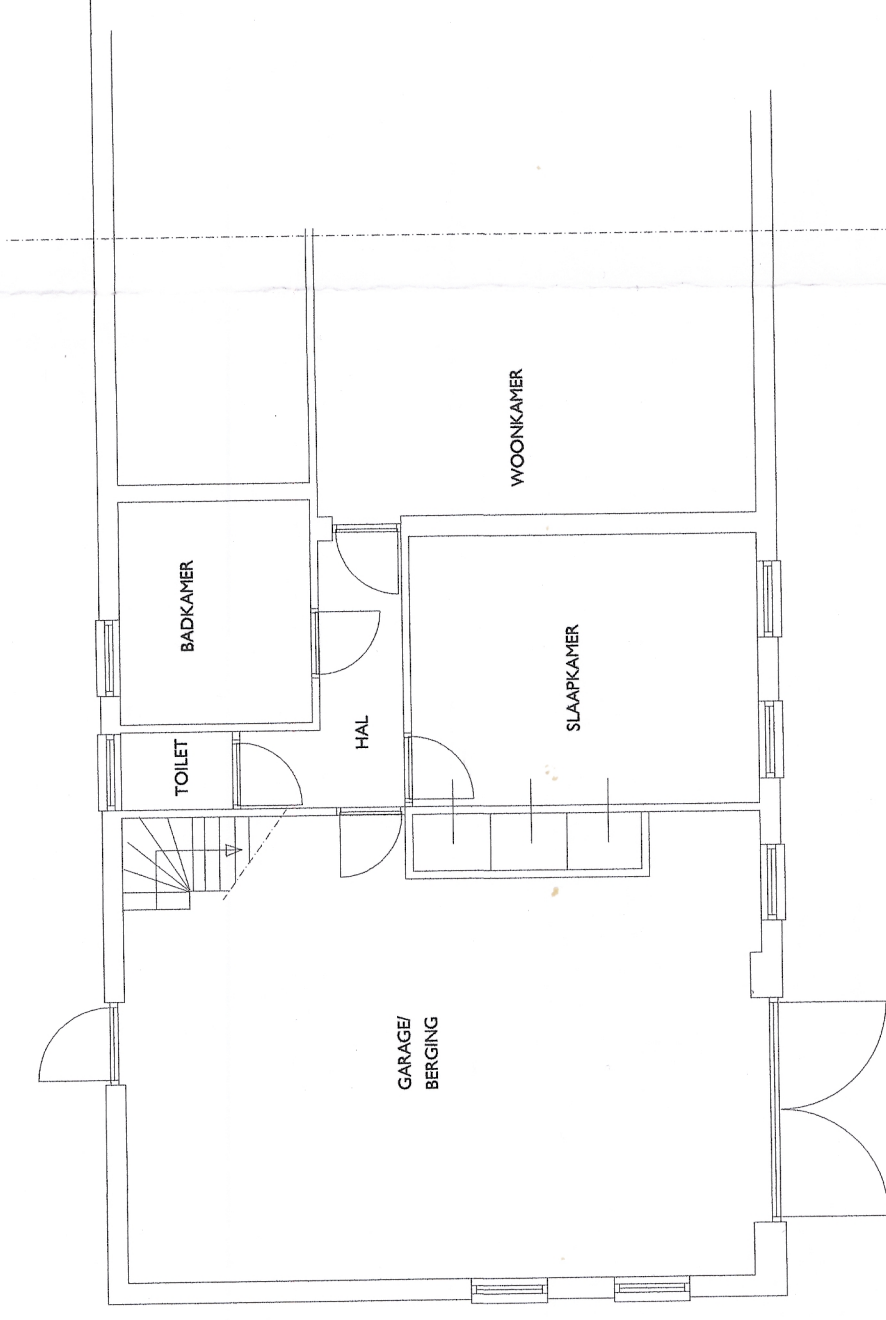


BEGANE GROND - BESTAAND -

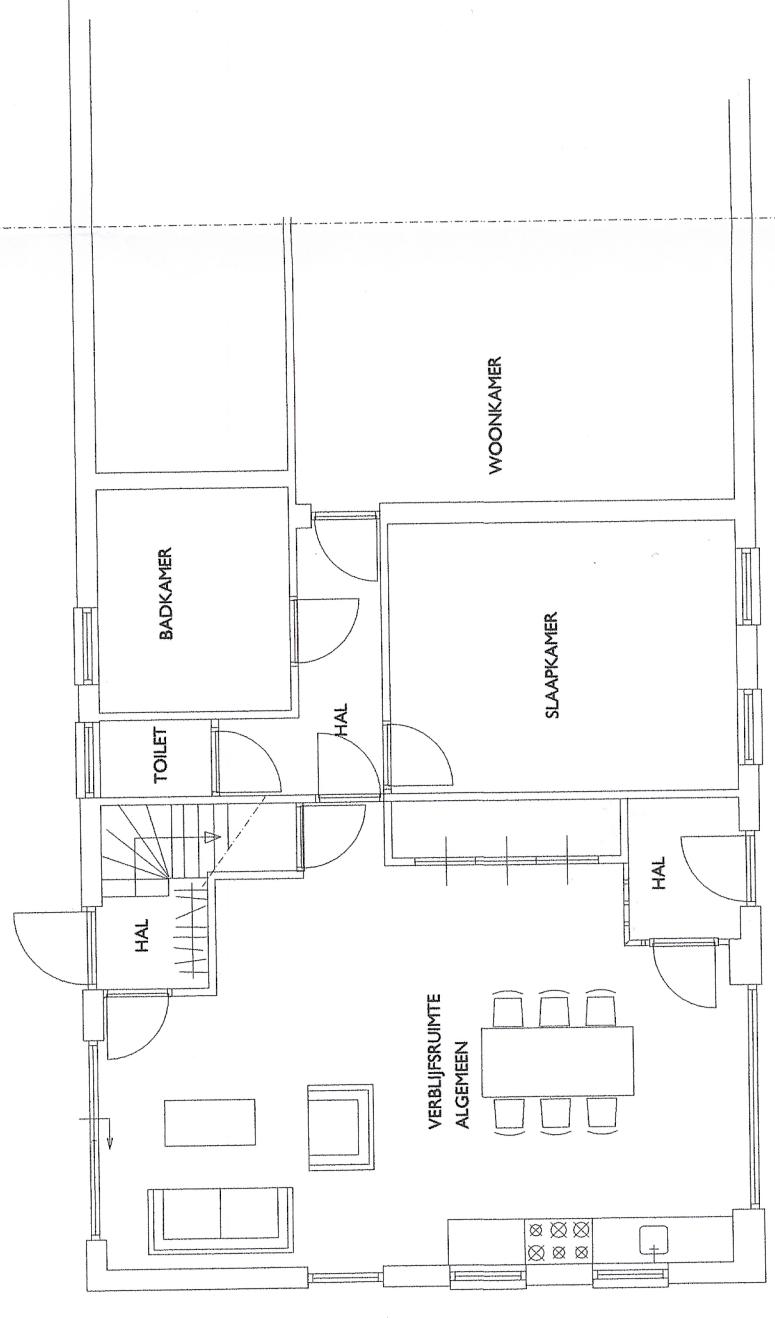

BEGANE GROND - NIEUW -

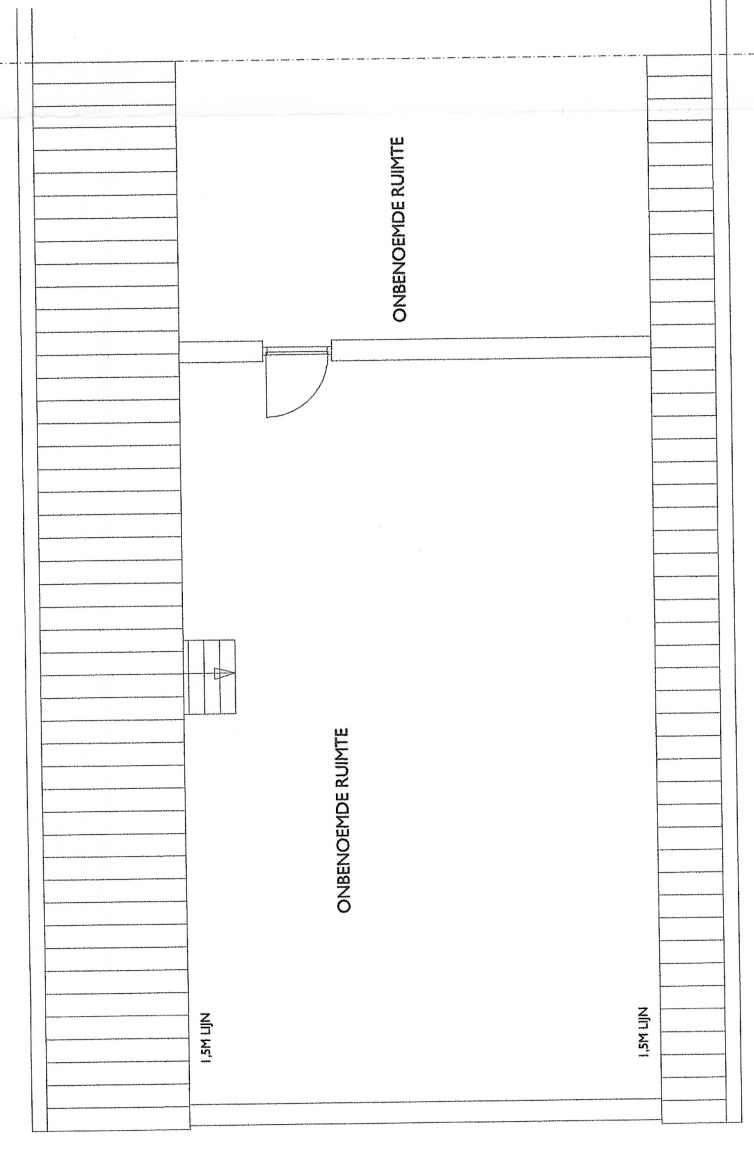

VERDIEPING - BESTAAND -

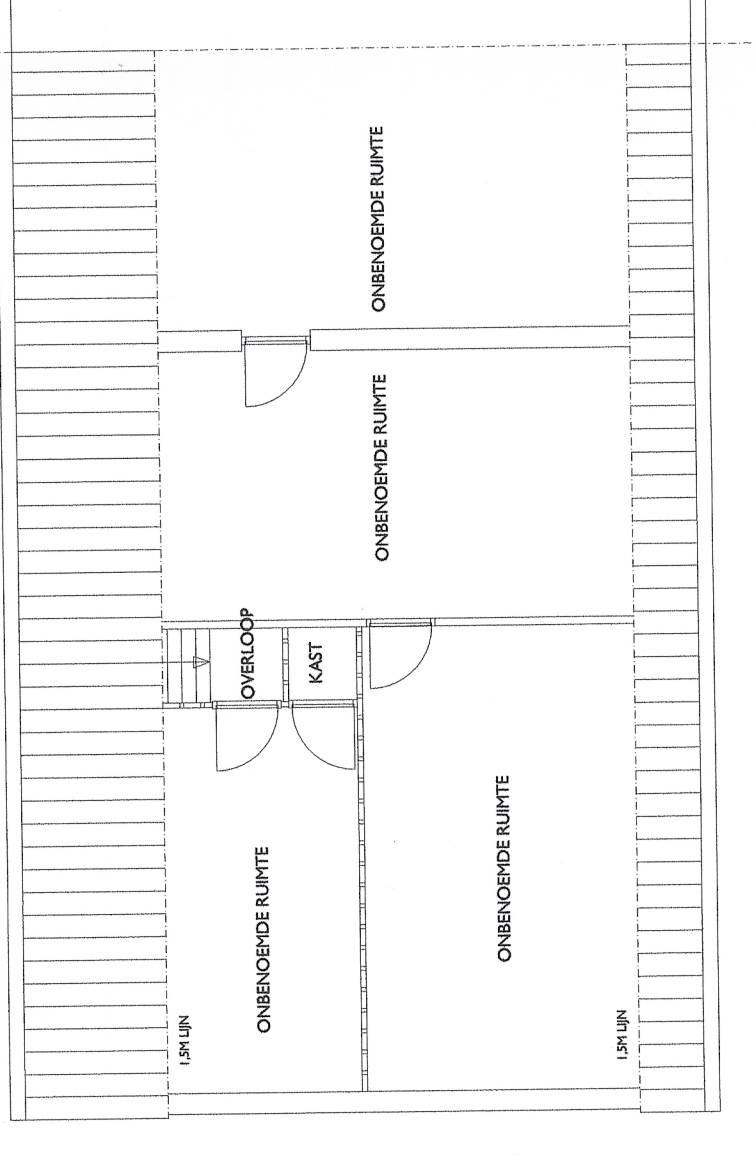

VERDIEPING - NIEUW -

Projectnummer:	
gewijzigd d.d.	
Project:	Het oprichten van een veldschuur
Omschrijving:	Schetsonwerp
Datum:	13-02-2012
Opdrachtgever:	Fam. Krol
Getekend door:	JH
Bladnummer:	S01
voor akkoord gezet:	