




Voorgevel

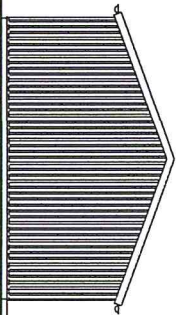


Zijgevels

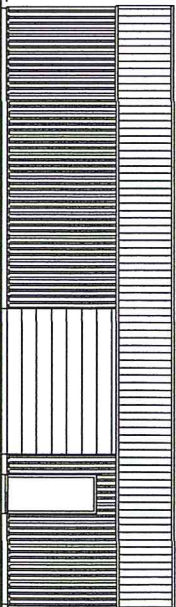

Achtergevel

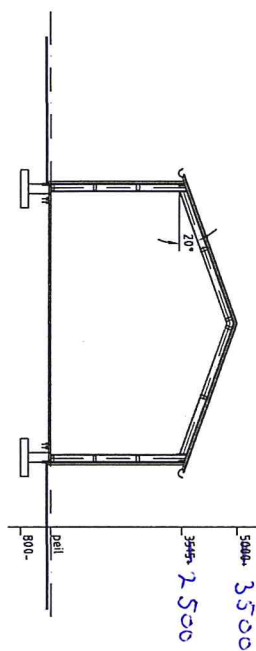


Doorsnede A-A

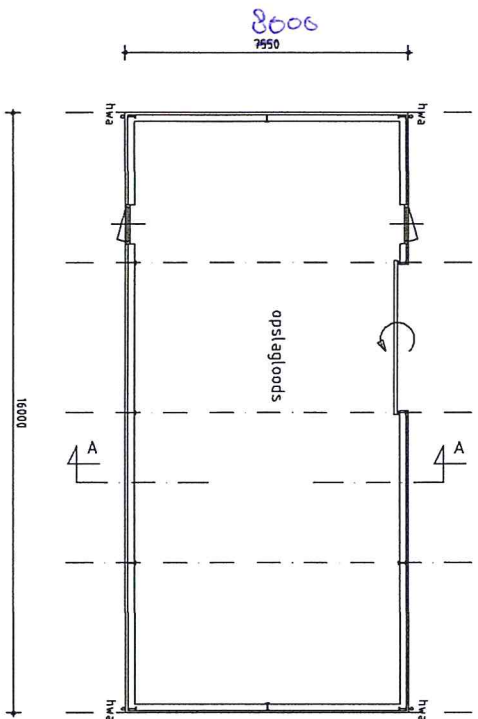

Plattegrond

Renvoorl		
Onderdeel	Materiaal	Kleur
Dakbedekking	Golfsplaten	Antraciet
Kozijnen	Hout	Gebrooken wit
Ramen	Hout	Donker Groen
Deuren	Hout	Grjs
Goten	PVC	
Hemelwaterafvoer	PVC	

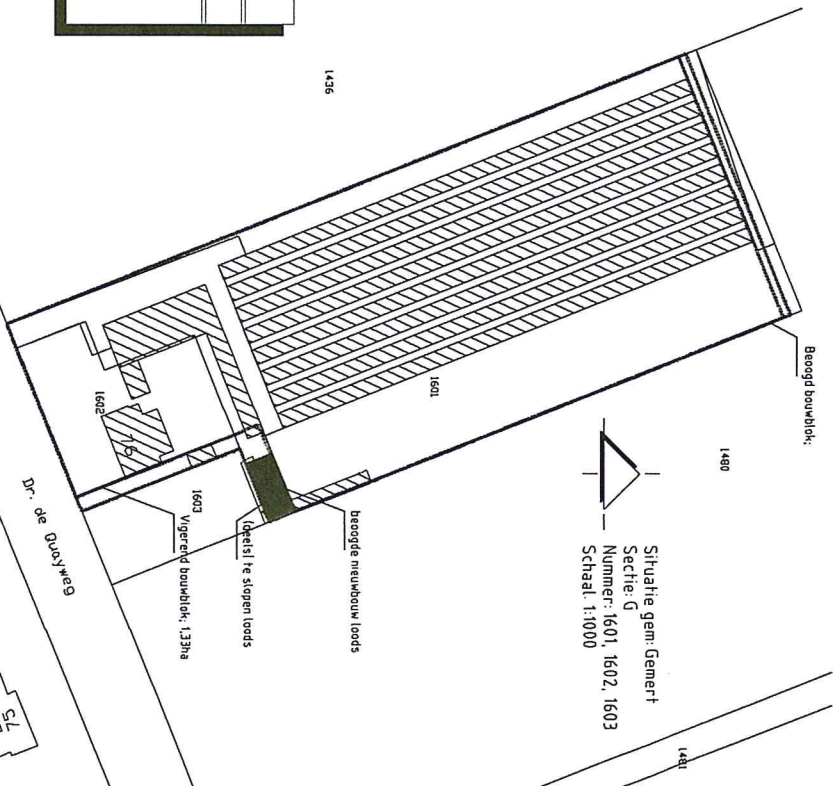

Onderwerp: Nieuwbouw loods  
Dr. de Quayweg 76 De Mortel

Opdrachtgever: Dhr. J.M. Swinkels  
Dr. de Quayweg 76  
5425 HL De Mortel

Adviesbureau  
**Van Gerwen V.O.F.**

tek. nr.: **S.1**

datum: \_\_\_\_\_

schaal: 1:100

formaat: A2


getekend: E.V.

projectleider: J.T.


Hoopwegen 16 5915 AN REEK  
Postbus 22 5410 AA ZEEUW

Tel 0484-61010 Fax 0484-60039  
info@vangerwen.nl



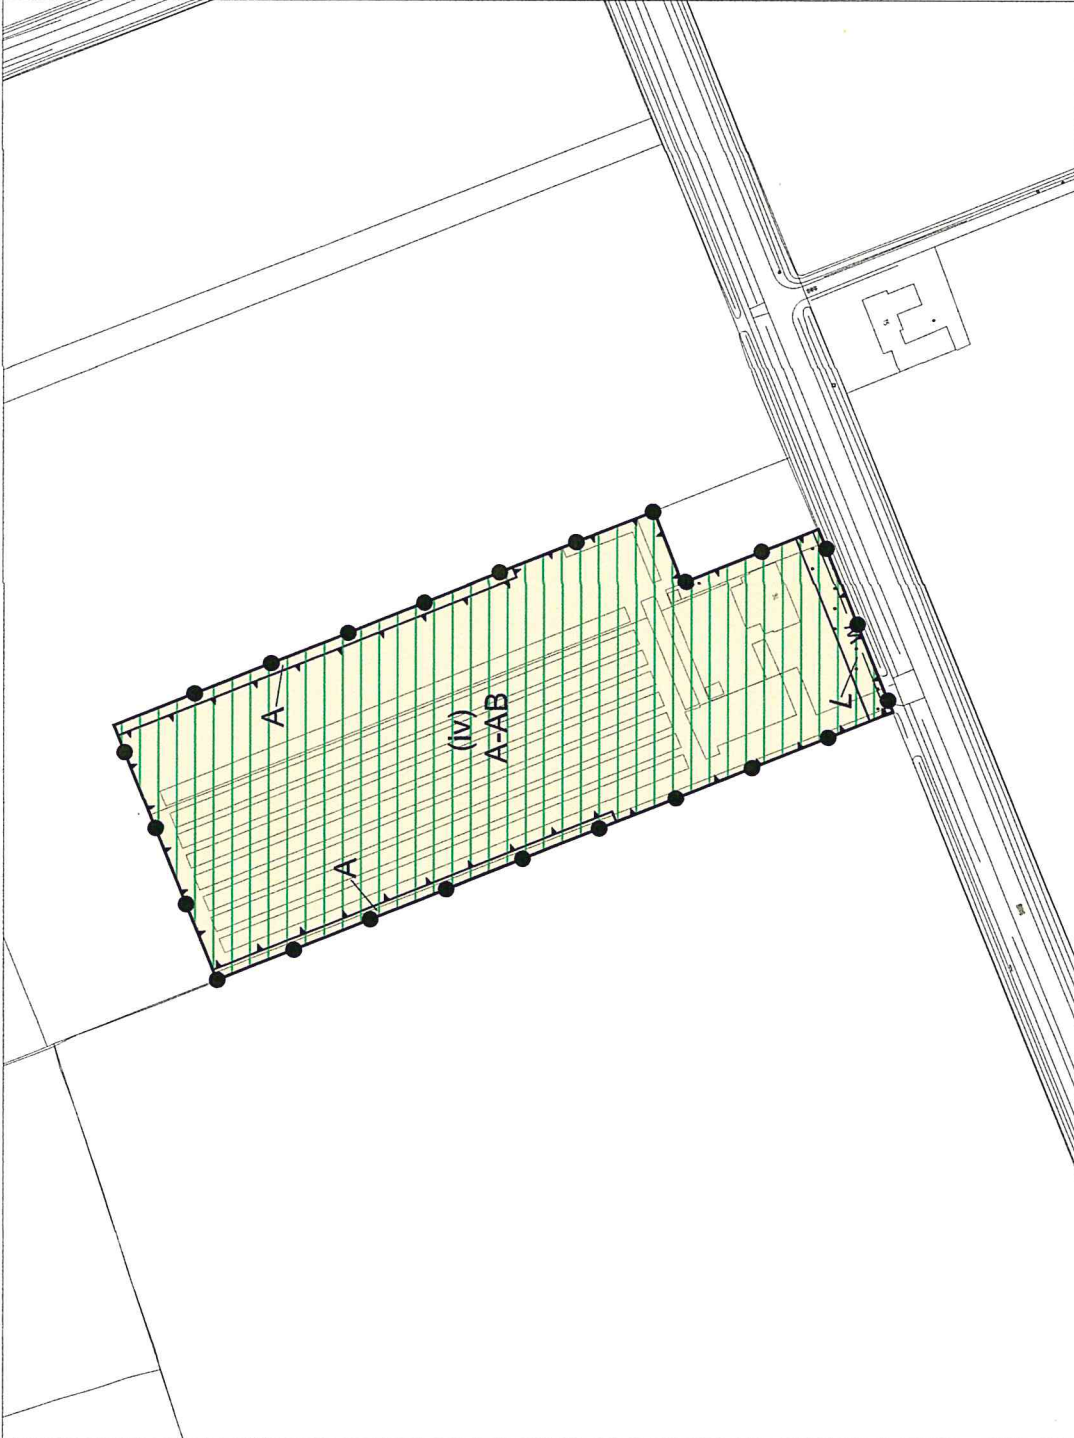

Plangebied

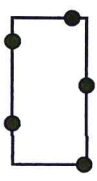


Grens van het bestemmingsplangebied

Bestemmingen



Agrarisch

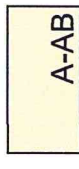


Agrarisch - Agrarisch bedrijf




Leiding

Aanduidingen

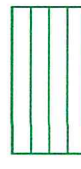

reconstructiewetzone - verwevingsgebied

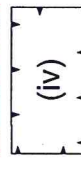

intensieve veehouderij




hartlijn leiding - water

Verklaringen



Bestaande bebouwing en kadastrale ondergrond

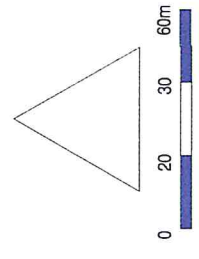

Ruimtelijke Ontwikkeling

wijzigingsplan

"Dr. de Quayweg 76, De Martel"

schaal	1:2000	gez.	1	4	7	nr.
datum	Januari 2015	gew.	2	5	8	
get.	ENGINEERING people		3	6	9	

A4

formaat tek.

# Omgevingsdialoog

**Wie ben ik: De heer J.M. Swinkels, wonende en bedrijfsvoerende op de locatie Dr. De Quayweg 76, 5425 RL te De Mortel.**

**Wat zijn de plannen: Vormverandering van het bouwvlak t.b.v. de uitbreiding van een opslagloods.**

Het bespreken/toelichten van de vormverandering van het bouwvlak en de (ver)bouwplannen heeft plaatsgevonden aan de hand van de situatietekening Verbeelding wijzigingsplan "Dr. De Quayweg 76, De Mortel", januari 2015.

## Waarom deze omgevingsdialoog.

Vanuit overheidswege zijn er enkele regels veranderd, wanneer men in het buitengebied voornemens is om te gaan (ver)bouwen. Een regel die is toegevoegd is dat de persoon of organisatie die voornemens is te gaan (ver)bouwen de omgeving dient te informeren over de (ver)bouwplannen. Tevens dient er een mogelijkheid te zijn voor de omwonende om eventuele opmerkingen/ aanbevelingen te plaatsen bij de (ver)bouwplannen.

Doel omgevingsdialoog:

- Voldoen aan de wetgeving.
- Doel is om de belangen van de omgeving te betrekken in de planontwikkeling.
- Proberen om juridische procedures te voorkomen en bedrijfsontwikkeling spoedig mogelijk maken.

Navolgend verklaar ik dat de heer J.M. Swinkels mij voldoende en correct op de hoogte heeft gesteld van zijn plannen op de locatie aan de Dr. De Quayweg 76 te De Mortel.

Naam	
Opmerkingen/aanbevelingen	
Handtekening	

*A.H.J.M. van der Elzen* *dr de Quayweg 80*

*14-1-2015*

*[Handwritten signature]*

# Omgevingsdialoog

**Wie ben ik: De heer J.M. Swinkels, wonende en bedrijfsvoerende op de locatie Dr. De Quayweg 76, 5425 RL te De Mortel.**

**Wat zijn de plannen: Vormverandering van het bouwvlak t.b.v. de uitbreiding van een opslagloods.**

Het bespreken/toelichten van de vormverandering van het bouwvlak en de (ver)bouwplannen heeft plaatsgevonden aan de hand van de situatietekening Verbeelding wijzigingsplan "Dr. De Quayweg 76, De Mortel", januari 2015.


## Waarom deze omgevingsdialoog.

Vanuit overheidswege zijn er enkele regels veranderd, wanneer men in het buitengebied voornemens is om te gaan (ver)bouwen. Een regel die is toegevoegd is dat de persoon of organisatie die voornemens is te gaan (ver)bouwen de omgeving dient te informeren over de (ver)bouwplannen. Tevens dient er een mogelijkheid te zijn voor de omwonende om eventuele opmerkingen/ aanbevelingen te plaatsen bij de (ver)bouwplannen.

Doel omgevingsdialoog:

- Voldoen aan de wetgeving.
- Doel is om de belangen van de omgeving te betrekken in de planontwikkeling.
- Proberen om juridische procedures te voorkomen en bedrijfsontwikkeling spoedig mogelijk maken.

Navolgend verklaar ik dat de heer J.M. Swinkels mij voldoende en correct op de hoogte heeft gesteld van zijn plannen op de locatie aan de Dr. De Quayweg 76 te De Mortel.

Naam <i>J. Fleuren</i>	<i>Dr. de Quayweg 76 De Mortel</i>
Opmerkingen/aanbevelingen <i>akkoord.</i>	
Handtekening 	

*15-1-2015*

# Omgevingsdialoog

**Wie ben ik: De heer J.M. Swinkels, wonende en bedrijfsvoerende op de locatie Dr. De Quayweg 76, 5425 RL te De Mortel.**

**Wat zijn de plannen: Vormverandering van het bouwvlak t.b.v. de uitbreiding van een opslagloods.**

Het bespreken/toelichten van de vormverandering van het bouwvlak en de (ver)bouwplannen heeft plaatsgevonden aan de hand van de situatietekening Verbeelding wijzigingsplan "Dr. De Quayweg 76, De Mortel", januari 2015.

## Waarom deze omgevingsdialoog.

Vanuit overheidswege zijn er enkele regels veranderd, wanneer men in het buitengebied voornemens is om te gaan (ver)bouwen. Een regel die is toegevoegd is dat de persoon of organisatie die voornemens is te gaan (ver)bouwen de omgeving dient te informeren over de (ver)bouwplannen. Tevens dient er een mogelijkheid te zijn voor de omwonende om eventuele opmerkingen/ aanbevelingen te plaatsen bij de (ver)bouwplannen.

Doel omgevingsdialoog:

- Voldoen aan de wetgeving.
- Doel is om de belangen van de omgeving te betrekken in de planontwikkeling.
- Proberen om juridische procedures te voorkomen en bedrijfsontwikkeling spoedig mogelijk maken.

Navolgend verklaar ik dat de heer J.M. Swinkels mij voldoende en correct op de hoogte heeft gesteld van zijn plannen op de locatie aan de Dr. De Quayweg 76 te De Mortel.

Naam	Twan Kuunders Dr. de Quayweg 62
Opmerkingen/aanbevelingen	15-01-2015 AKkoord.
Handtekening	