



machinekamer
 koelaggregaat, 5 kW, 2 stuks
 compressor, 2 kW
 aandrijfstation carrousel, 2,5 kW
 vacuumpomp, 7,5 kW
 hydrofoor, 1,5 kW
 warmte terugwinning, 2 kW
 hogedrukreiniger (mobiel), 5 kW

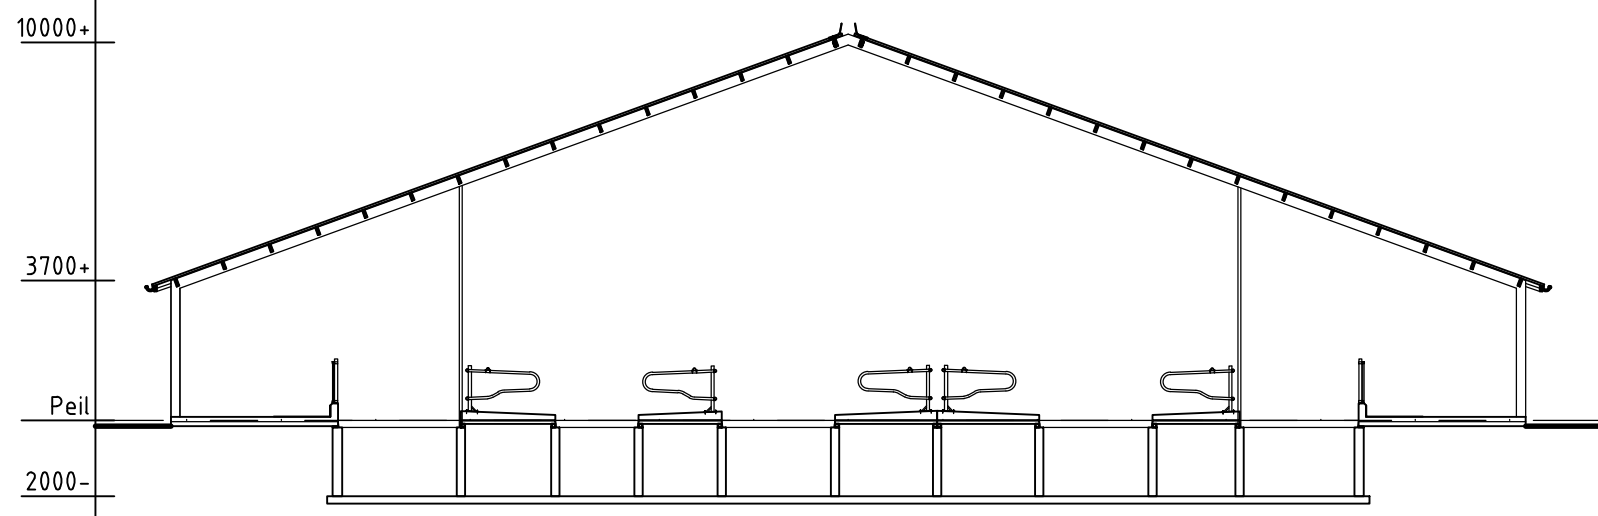

Gebouw 1
 Rundveestal/Jongveestal

doorsnede A-A
 wanden : metselwerk
 vloeren : beton
 dak : golfplaten
 goothoogte : 3700+
 nokhoogte : 10000+
 ventilatie : natuurlijk
 mestopslag : 4560 m³
 aantal dieren/plaatsen : 104 melkkoeien (BWL 2010.34v1) (opstallen)
 96 melkkoeien (BWL 2010.35v3) (opstallen)
 10 melkkoeien (traditioneel met beweiden)
 161 jongvee
 betonvloer BWL 2010.34v1: 592 m²
 betonvloer BWL 2010.35v3: 499 m²


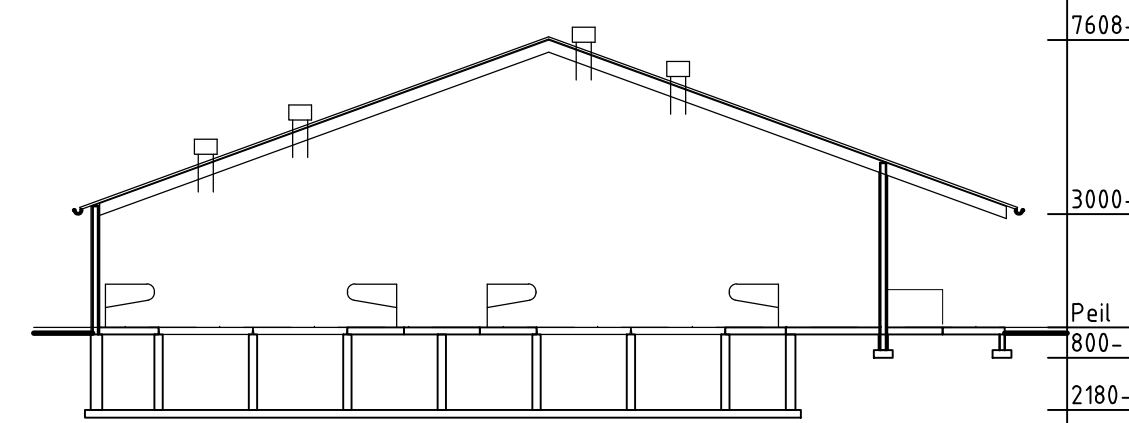


Gebouw 2
 Jongveestal/Opslag


doorsnede B-B
 wanden : betonpanelen
 vloeren : beton
 dak : golfplaten
 goothoogte : 3000+
 nokhoogte : ca 7608+
 ventilatie : natuurlijk / mechanisch, ventilator Ø350, 4 stuks
 mestopslag : 360 m³
 aantal dieren : 52 jongvee
 16 opvang nuka's
 16 opvang nuka's

Situatie

Gemeente: Gemert
 Sectie: 0 nr.: 42
 Schaal: 1:2000

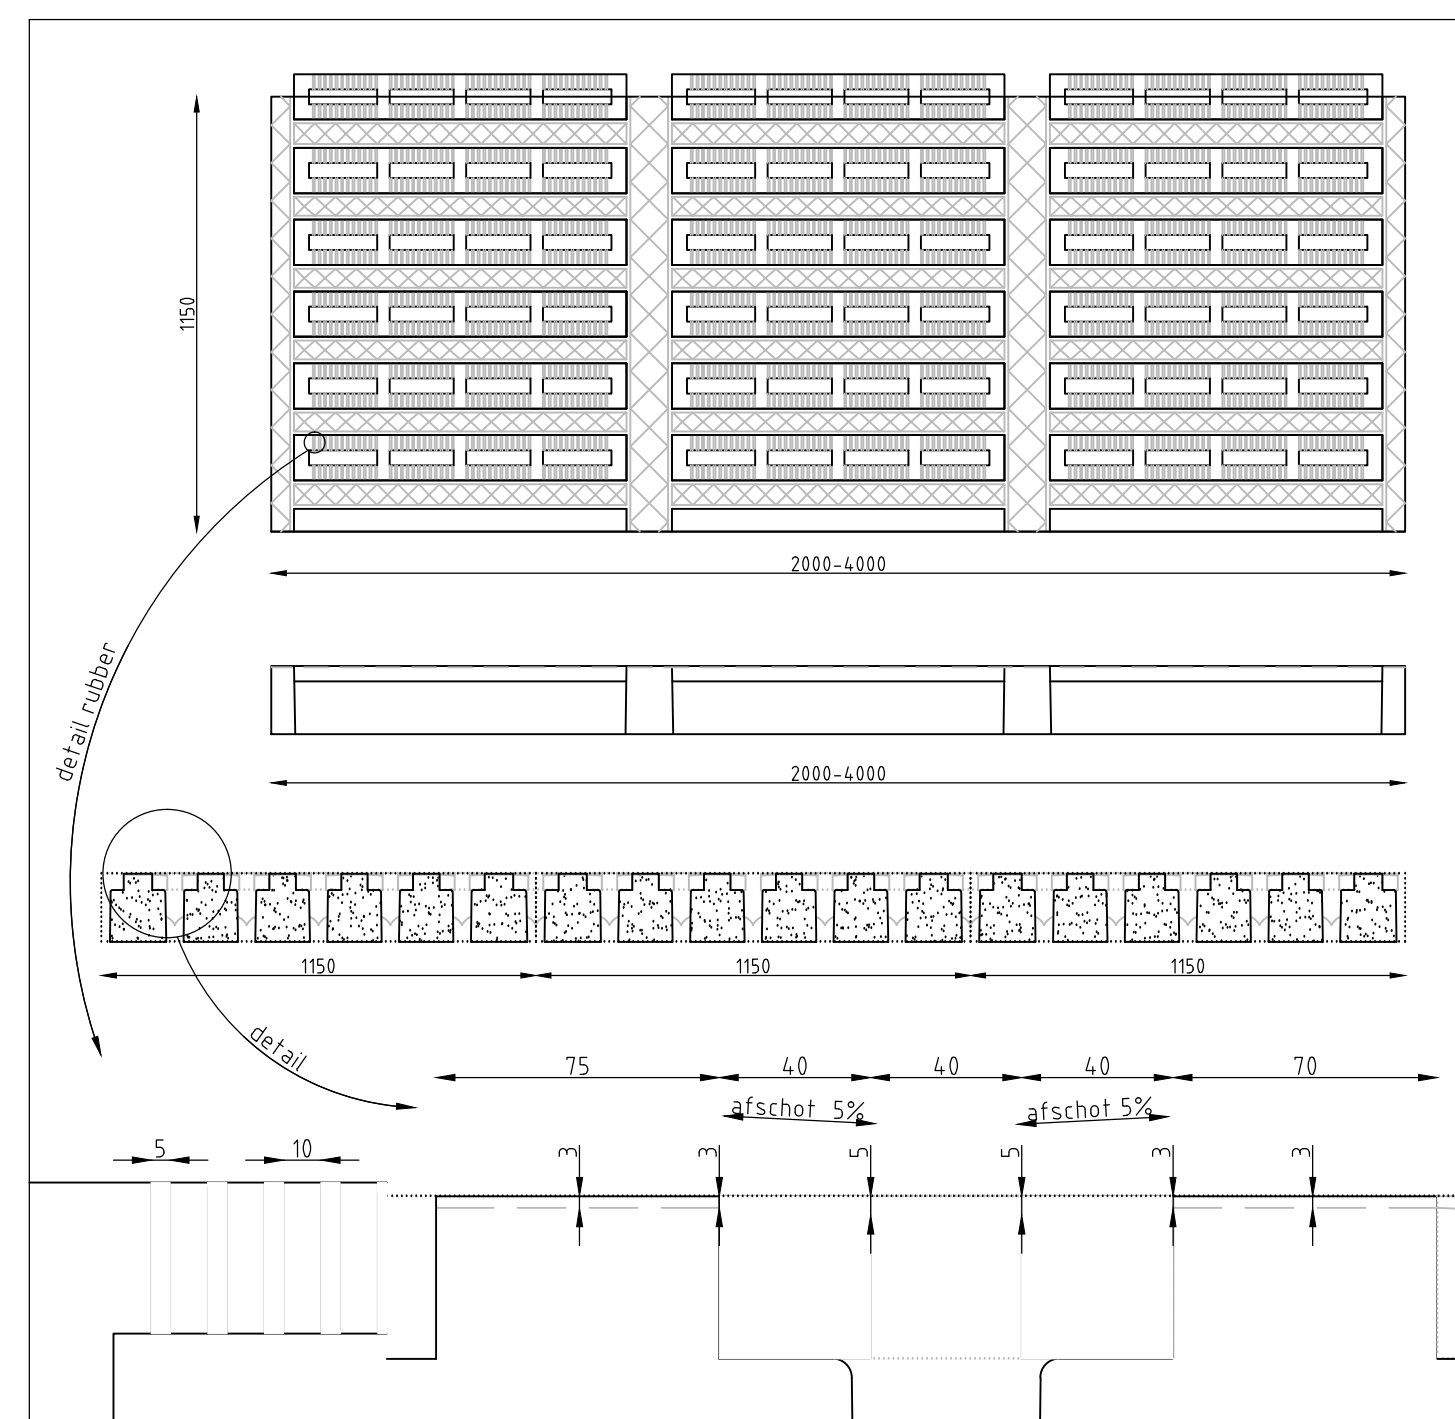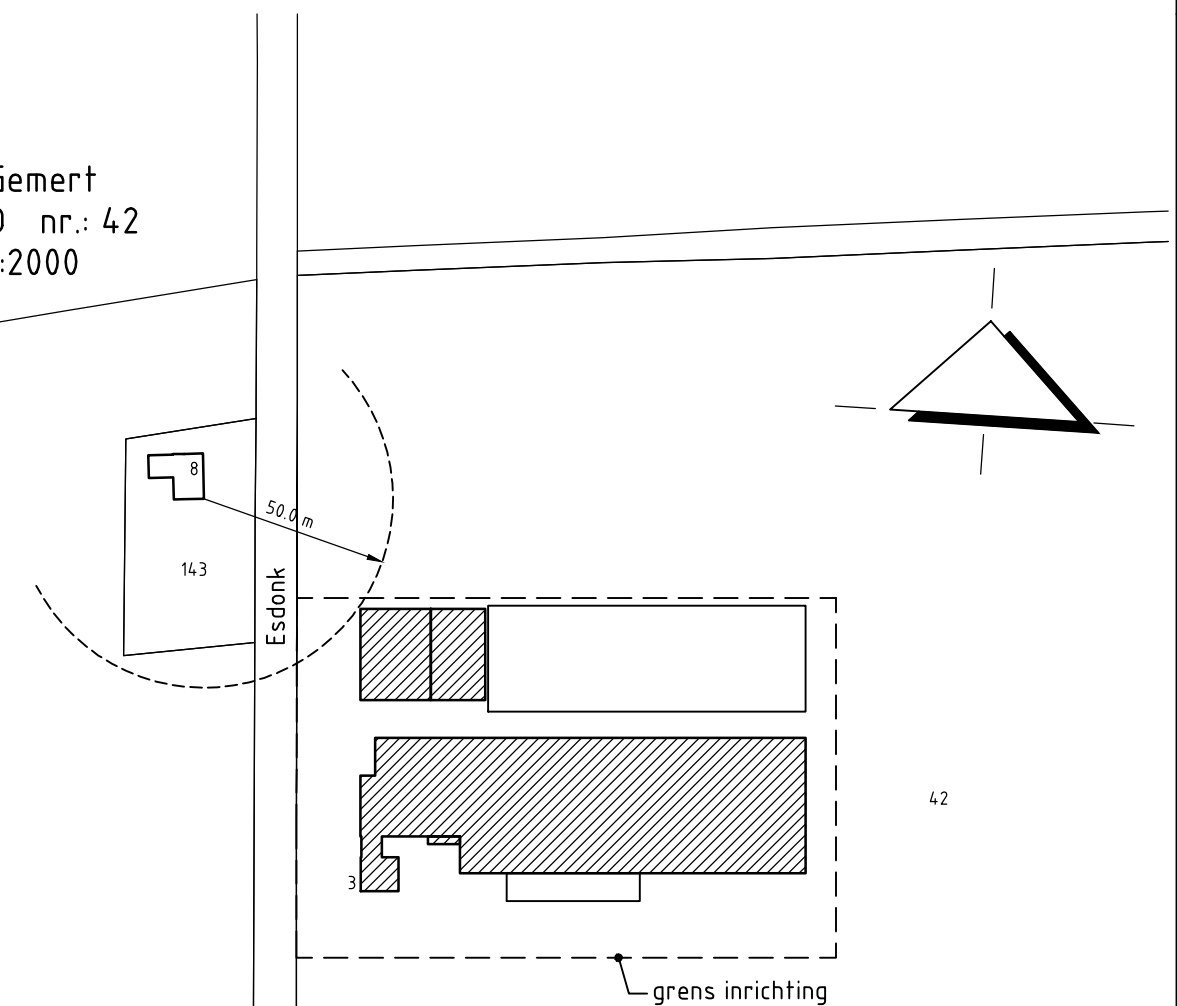

Detail betonvloer BWL 2010.34v1

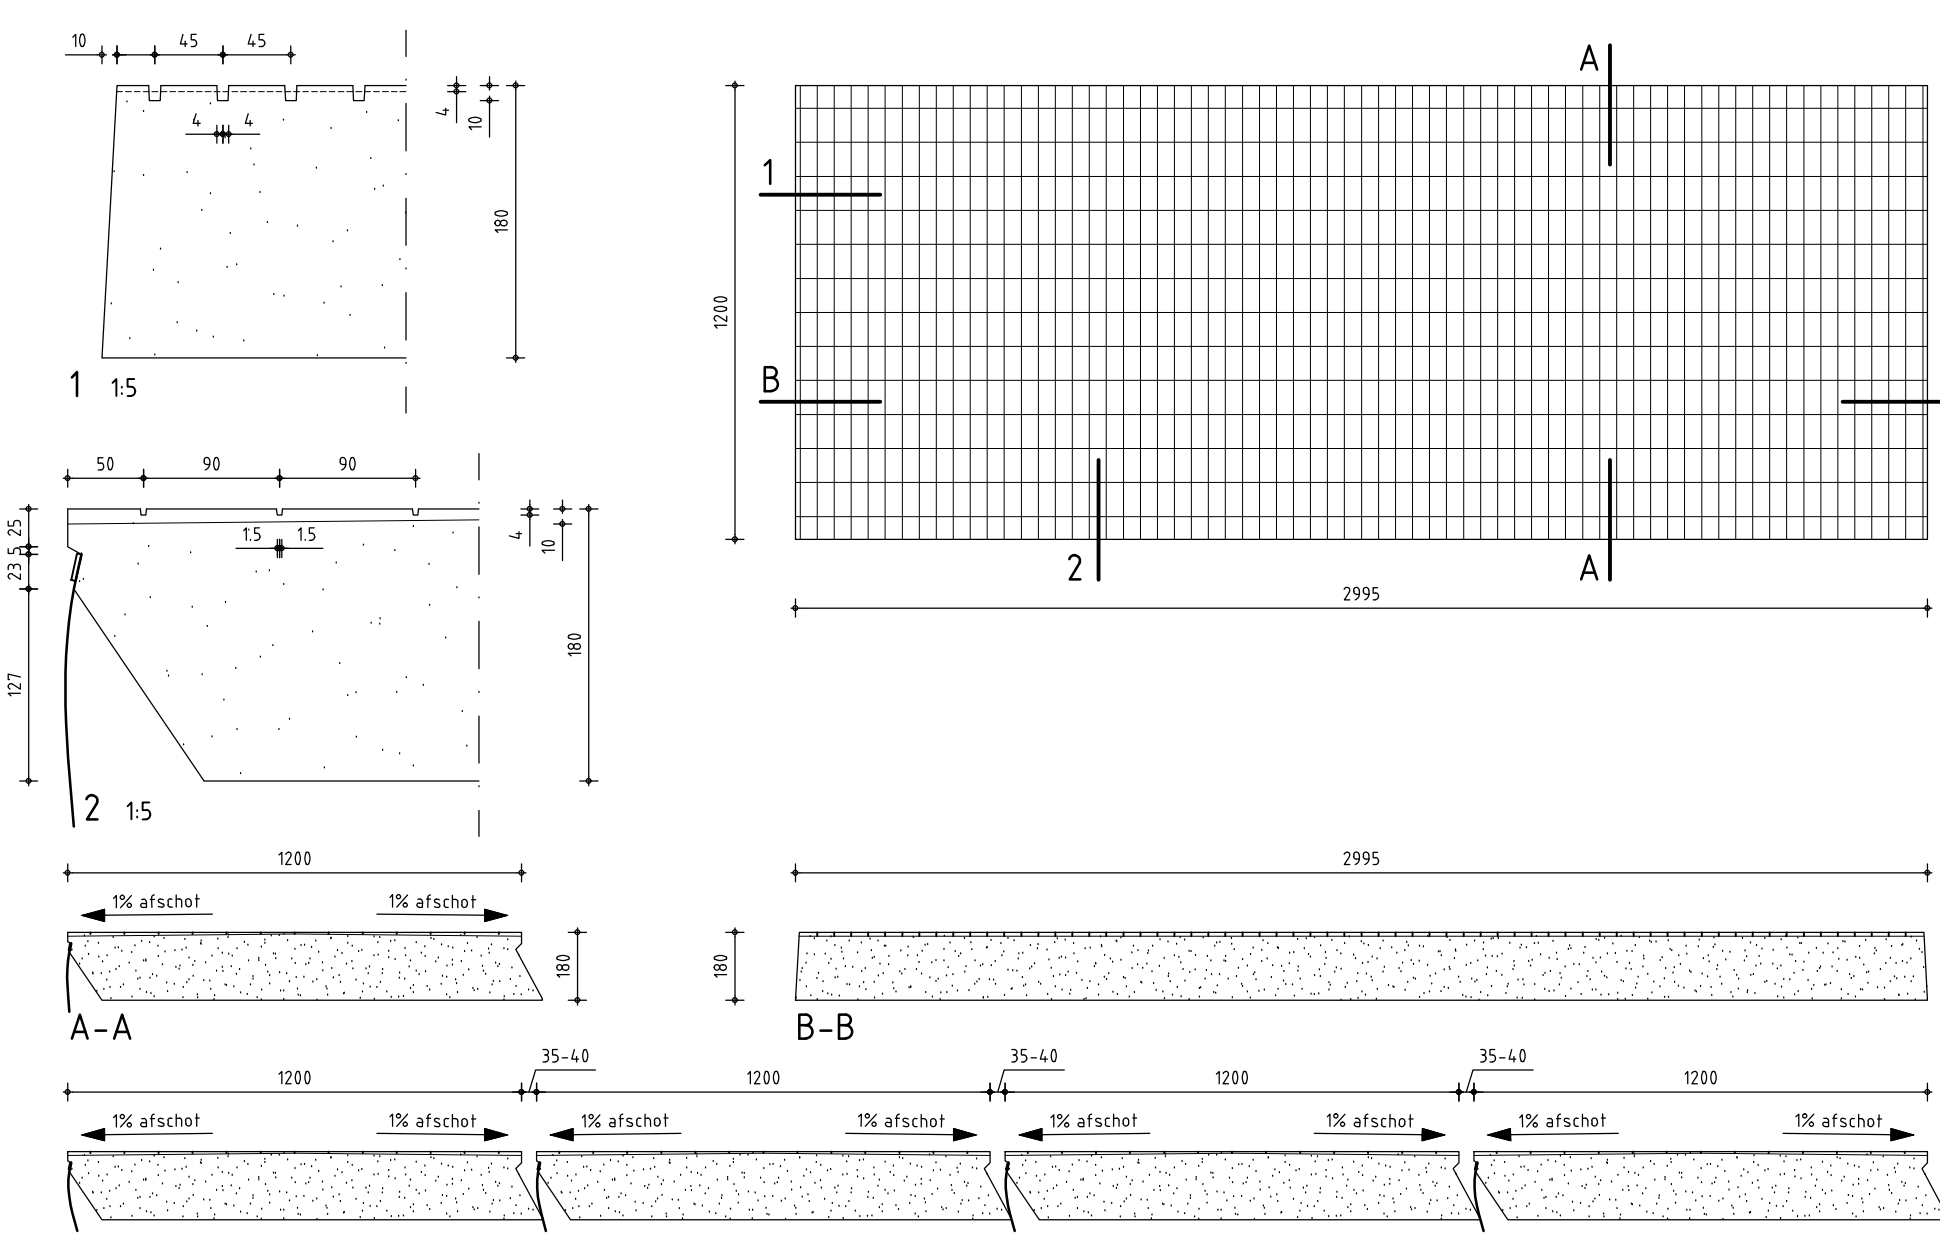

Detail betonvloer BWL 2010.35v3

Renvooi

(1) : mobiele kadaver voorziening, 10 kg
 (2) : dieselolie tank, 3600 liter, in lekzak onder afdak met elektrische pomp, 0,3 kW
 (3) : melktank, 18000 liter
 (4) : melkloop, 1,5 kW
 (5) : kast met medicijnen
 (6) : reinigingsmiddelen kast, 120 liter
 (7) : gewasbeschermingsmiddelen kast, 10 kg
 (8) : krachtvoersilo, 10 ton
 (9) : krachtvoersilo, 12 ton, 2 stuks
 (10) : kunstmestsilo, 12 ton
 type koelmiddel, R507, 15,5 kg
 1 : muurrooster Ø400
 2 : ventilator Ø350, 0,5 kW
 k.v.b : krachtvoerbox
 Δ : brandblusser
 □ : pompput
 Totaal dakoppervlak : 4858 m²
 Totaal verhard oppervlak : 5566 m²

Behoort bij aanvraag omgevingsvergunning d.d.

project:	Rundveehouderij aan de Esdonk 3, 5421 PX te Gemert	getekend:	J. Danen
opdrachtgever:	De Esdonk V.O.F. Esdonk 3 5421 PX Gemert 0492-367415	datum:	13-11-2012
onderdeel:	Milieutekening	wijzigingsdatum:	A: 27-02-14
		B: 17-11-14	C: 11-03-15
		D: -	E: -
		F: -	G: -
		schaal:	1:200
		formaat:	A0-
		projectnr.:	12.0146
		proj.leider:	S.v. Summeren
		tekeningnr:	12EG1.M1

