


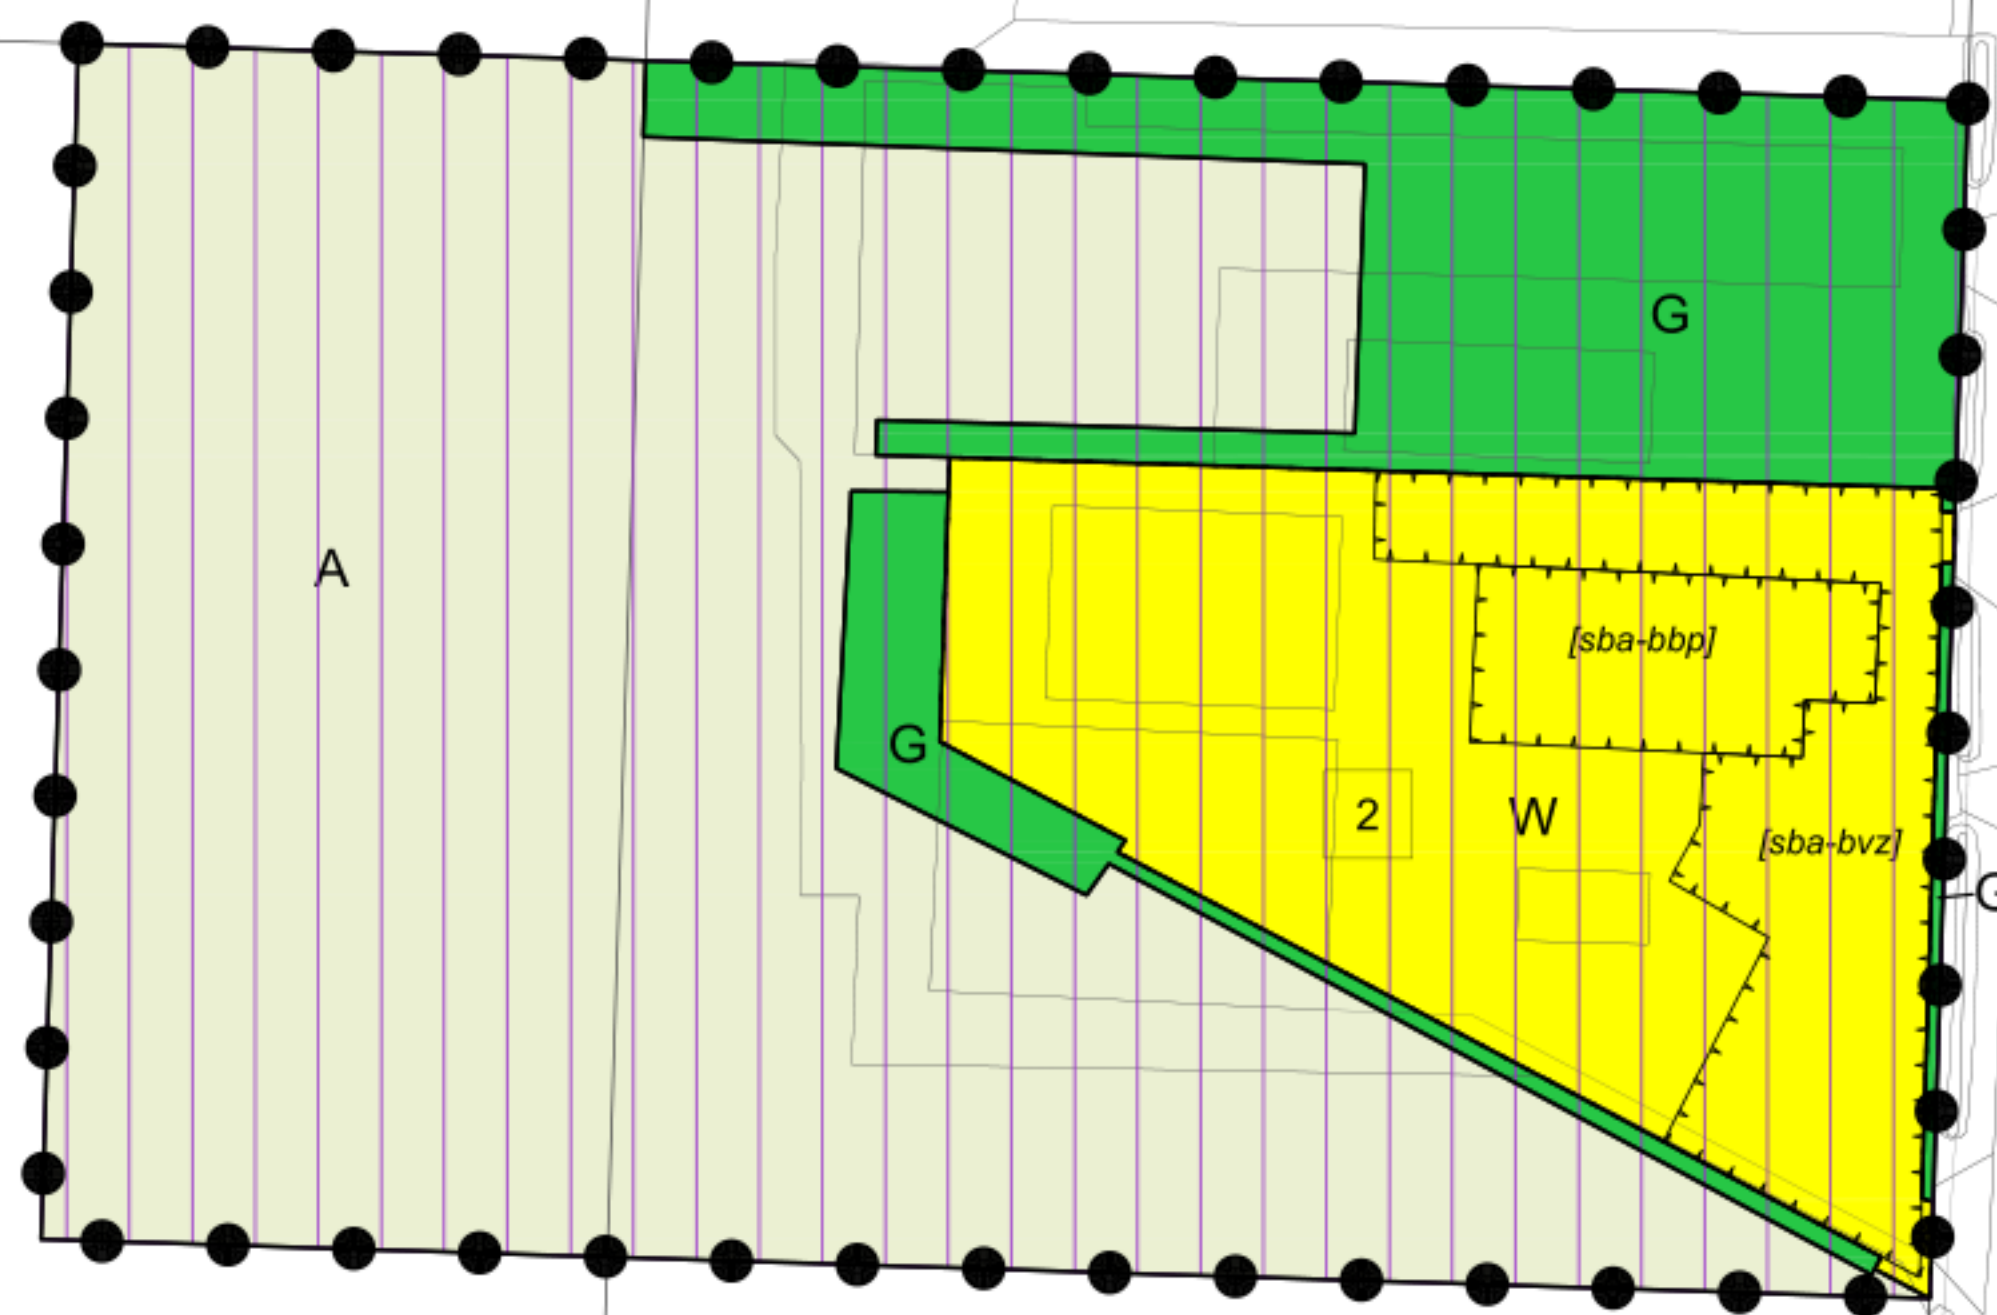

LEGENDA

Plangebied

Plangebied

Enkelbestemmingen

A Agrarisch

G Groen

W Wonen

Gebiedsaanduidingen

luchtvaartverkeerzone - ihcs

Bouwaanduidingen

specifieke bouwaanduiding - bebouwingsvrije zone

specifieke bouwaanduiding - beeldbepalend pand

Maatvoeringen

maximum aantal wooneenheden

Verklaringen

ondergrond

WIJZIGINGSPLAN HEIBLOEM 1A, MILHEEZE

Gemeente Gemert en Bakel

NL.IMRO.1652.WPHeibloem1a-ON01



schaal: 1:1000	voorontwerp: ... / tekenaar	projectnr. OPDR: .
formaat: A3	ontwerp: 24-09-2021	projectnr. VWP: .
concept: 23-09-2021 /	vastgesteld: ... / tekenaar	bestandsnaam: 21GGEB014-002.dwg